

 


PRO[illegible]

Légende	
	Réseau EP
	Regard de visite
	Grille
	Tête de pont droite
	Caniveau grille
	Réseau EU
	Séparateur Graisse
	Regard de visite EU
	Regard de branchement EU
	Tranchée drainante Ø200
	Drain annelé Ø90 sauf indication contraire

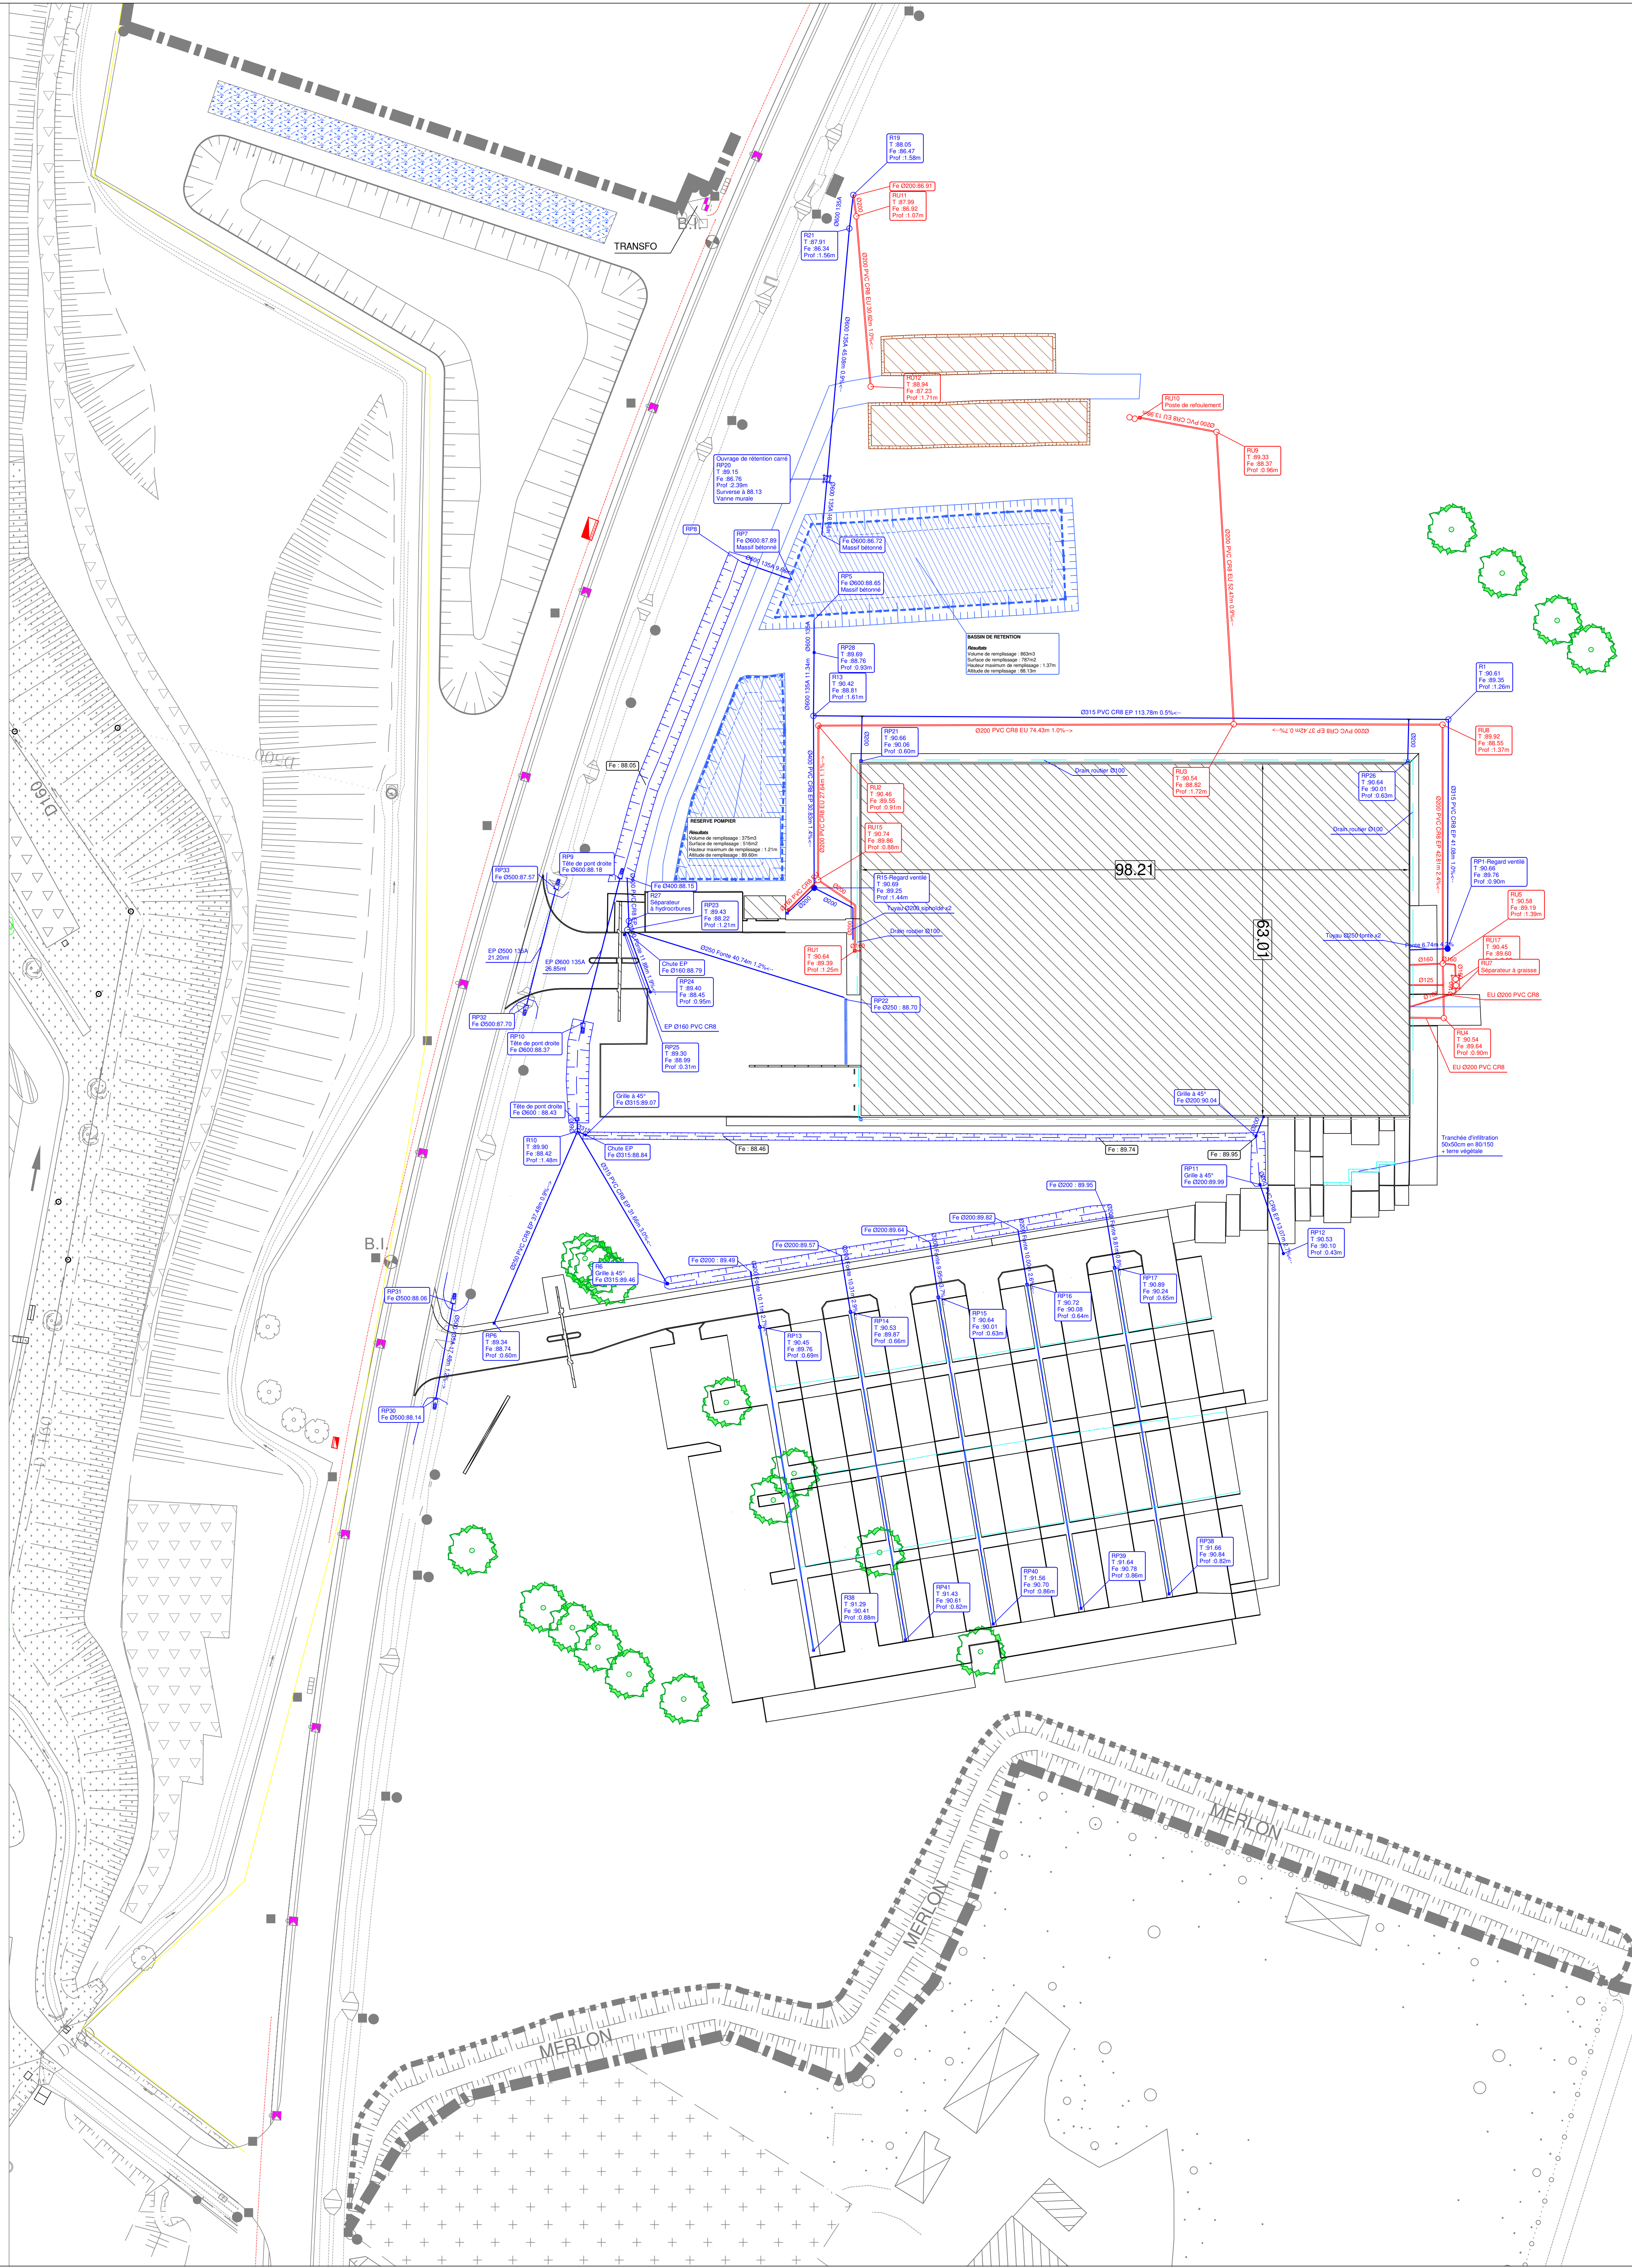

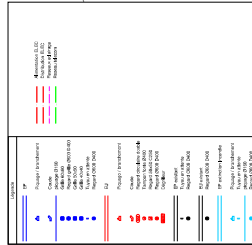

CONSTRUCTION ATELIER MARQUINERIE N°2
ET SALLE A MANGER
SOCIETE DES ATELIERS LOUIS VUITTON
49750 BEAULIEU-SUR-LAYON



MEDICAL DOCUMENT

DE-SO
ENTWICKELUNG - VERFAHREN

DE-206
33 Kunden Buren
TNSC1 PWS

35 rue Alexander legrand
83700 - FRÉJUS (FR) - 04 78 31 00 00

BUREAU DE CONTRÔLE
ALPES-CONTROLES
25, rue des Gouges Guand Rivière
Les Coudrais
37550-17 #ALPES

LEGENDRE
4, rue Pierre de Gisors
BP 20003
44001 SAINT-HEREM-AN-CEDEx

Colas France
Publicisworldwide.fr/agency
48015-ANCORS-Orléans
CS 23108
Tél 02-41 93 34 00

PLAN D	h: 1/300
--------	----------

	e
	d
	c
	b

A	PREMIER DIFF	MODIFICATE		
		EMETTEUR	METIER	PHASE
INDICE				
REFRAITE				

[illegible]

PLAN DES RESEAUX

h: 1300	DATE	22-04-2022
---------	------	------------

C			
B			
A	PREMIER DIFFUSION	FLAPNE	22-04-2022

[illegible]

APPRE	DATE TECH	METER	PROBE	ZONE	TYPE	NUMBER	NO
V B C O L	V R D	R E C	Z Z Z	P L N	1 0 0 9		A