



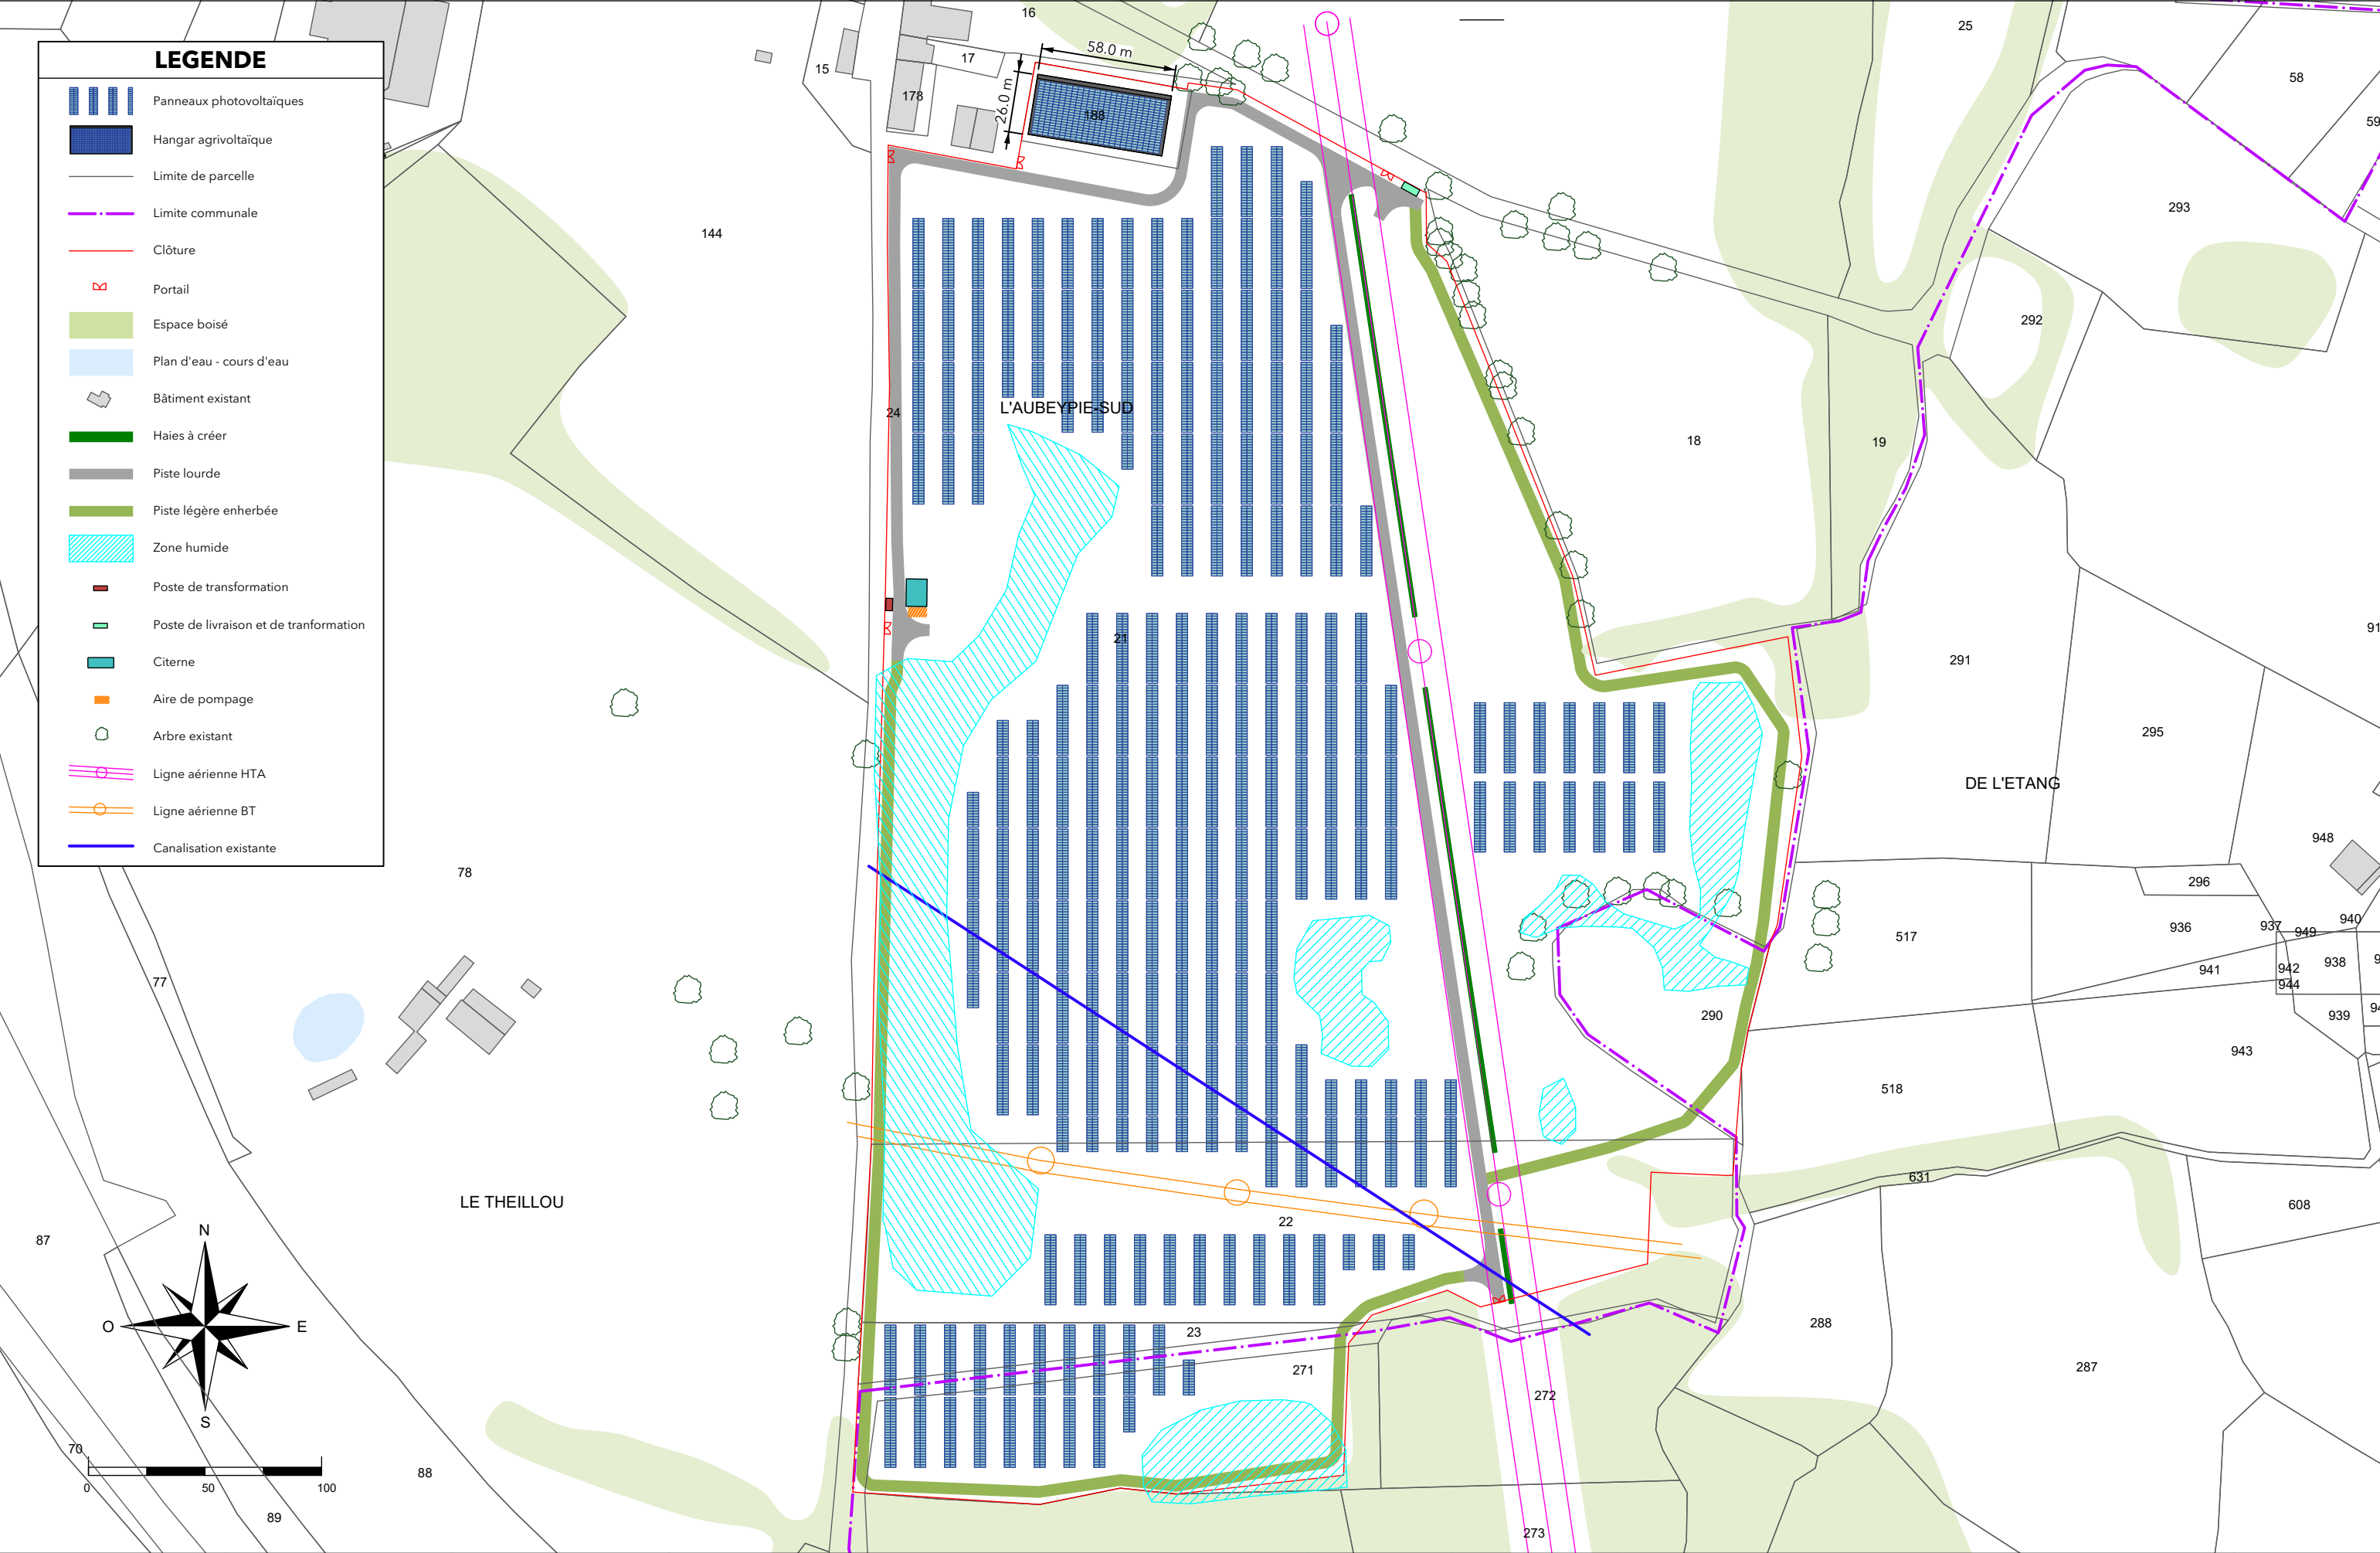


		Projet	PIERRE-BUFFIERE	Echelle	1: 2 500	Indice	Date	Modification	Dessiné par
		Maitre d'ouvrage	TERRE ET LAC	Réf projet	940	V1	2026.03.30	Création du plan	HEIMENDINGER Gautier
		Titre	Plan d'implantation	Plan n°	2.0	V2	2026.03.31	Mise à jour des marges ZH / tournière et des emprises + optimisation	HEIMENDINGER Gautier

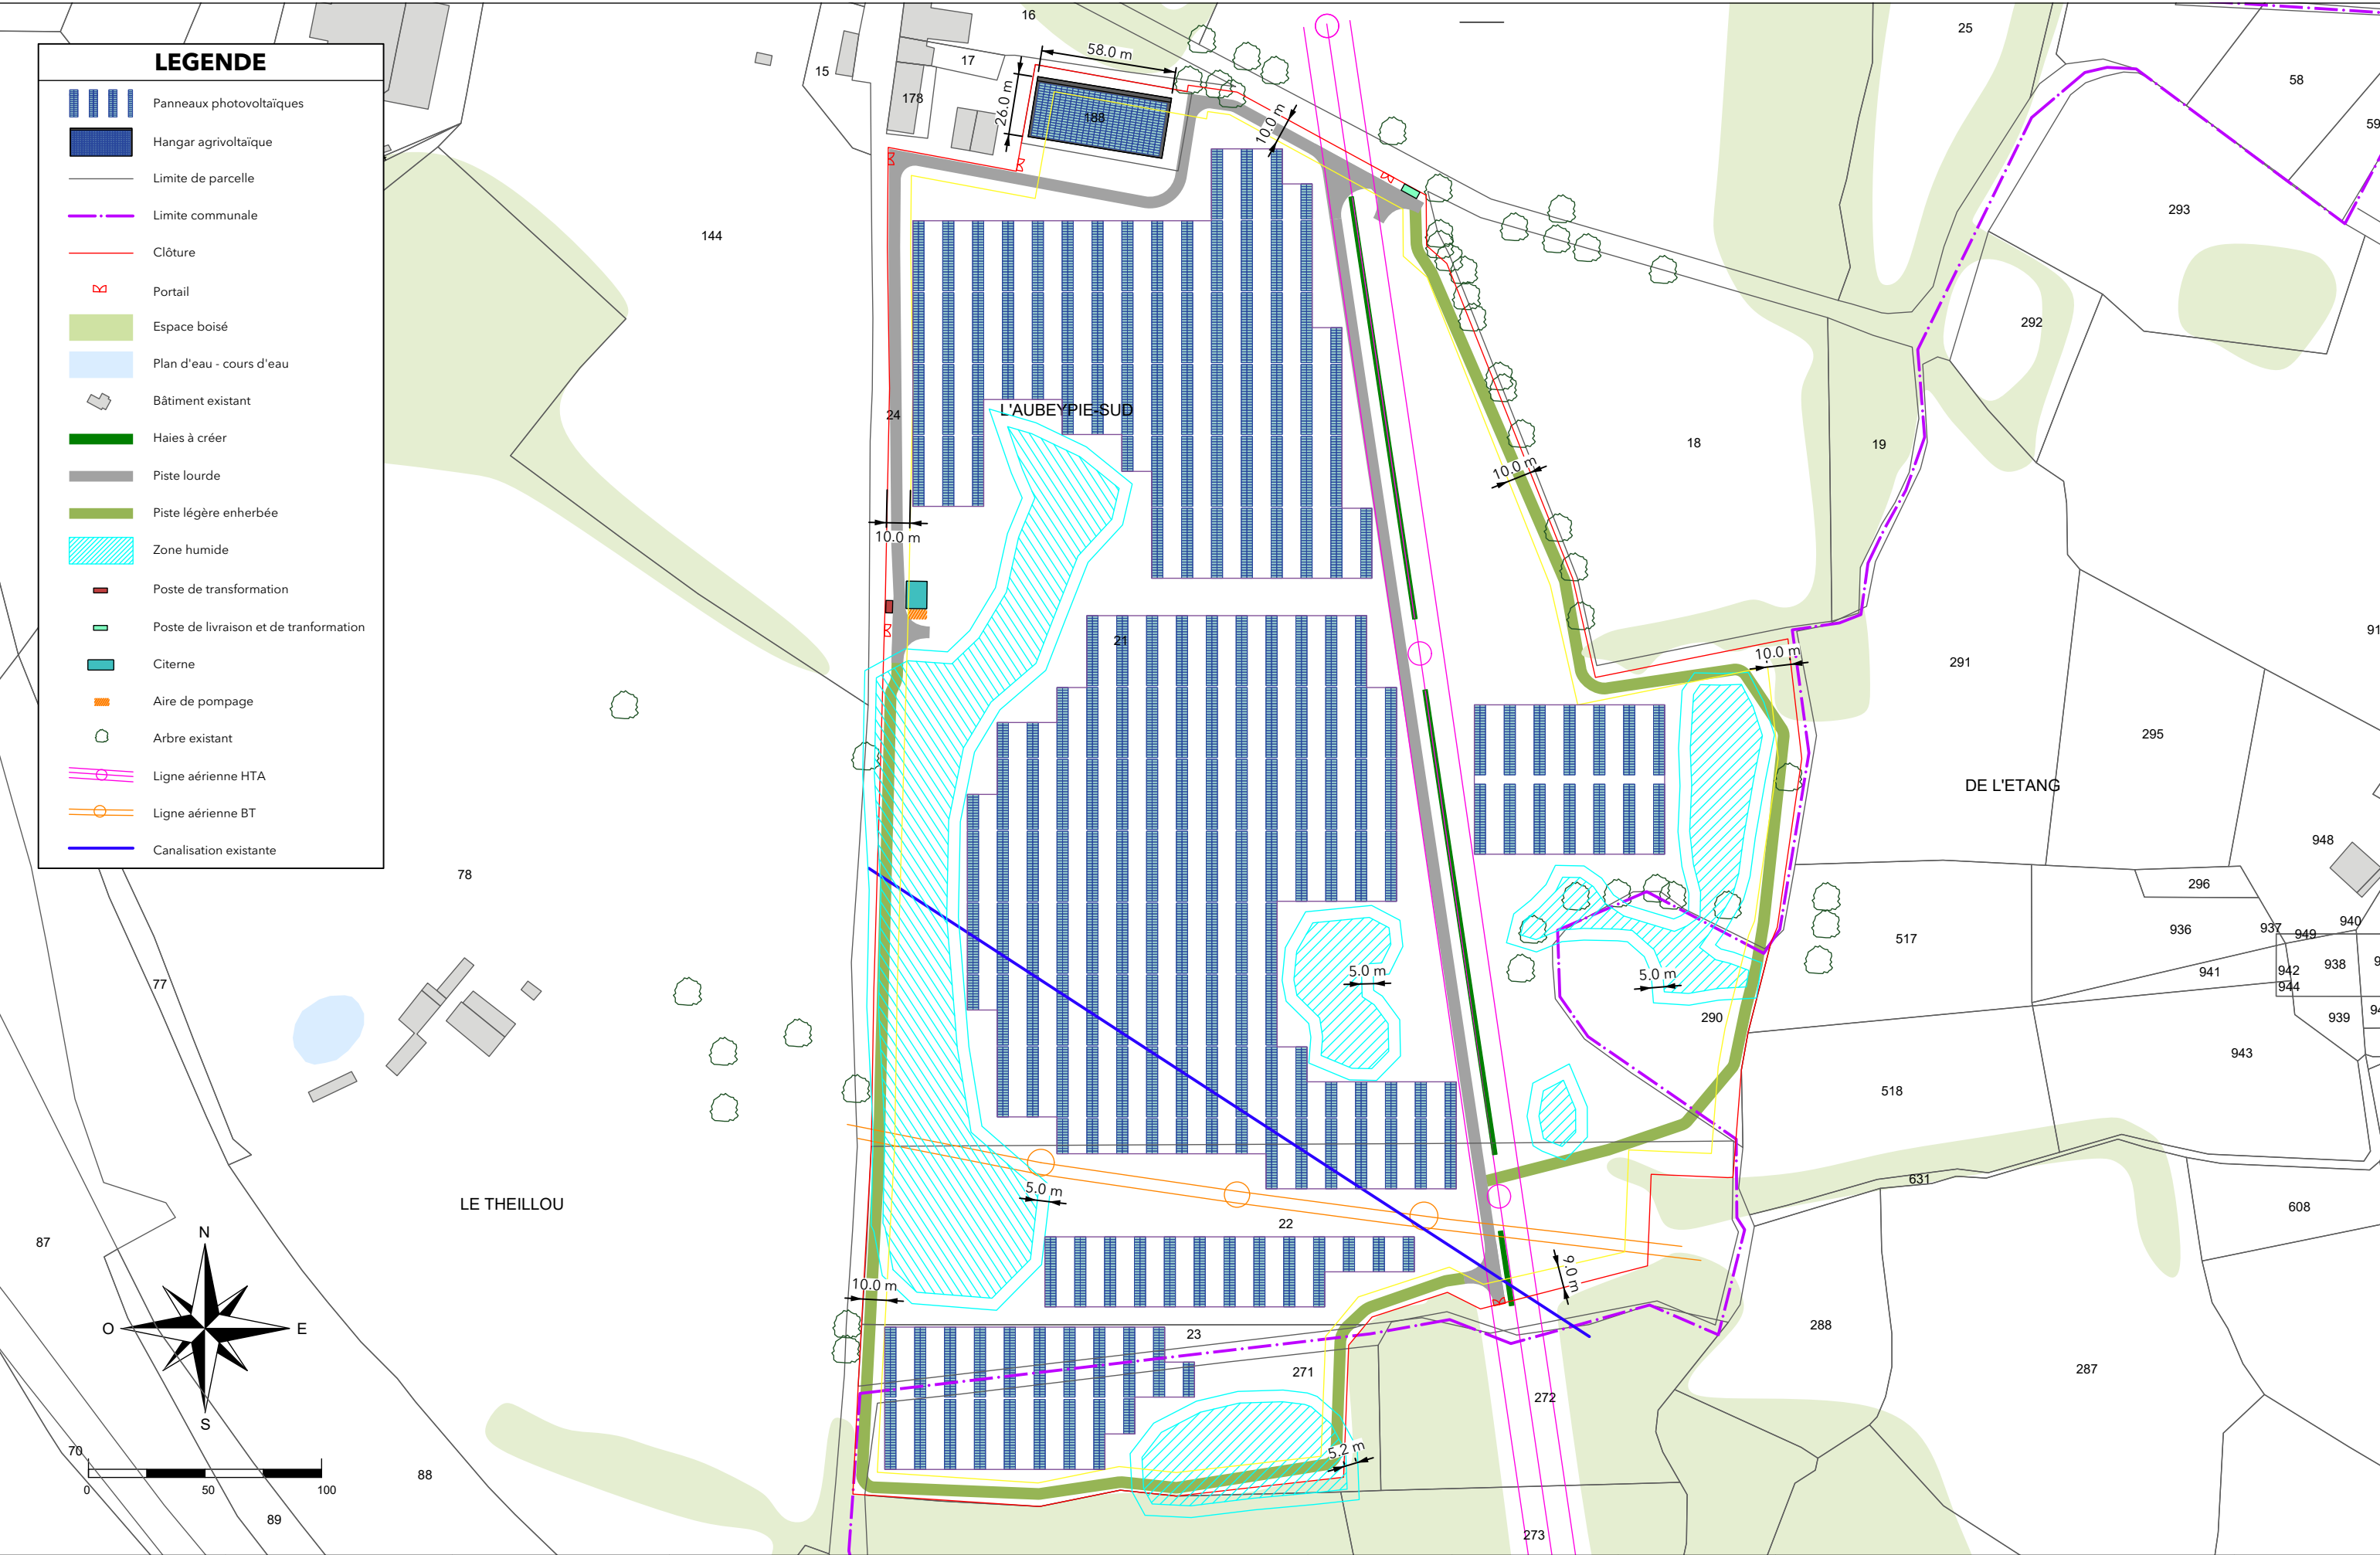


		Projet	PIERRE-BUFFIERE	Echelle	1: 2 500	Indice	Date	Modification	Dessiné par
		Maitre d'ouvrage	TERRE ET LAC	Réf projet	940	V1	2026.03.30	Création du plan	HEIMENDINGER Gautier
		Titre	Plan d'implantation - marges	Plan n°	2.0	V2	2026.03.31	Mise à jour des marges ZH / tournière et des emprises + optimisation	HEIMENDINGER Gautier



		Projet	PIERRE-BUFFIERE	Echelle	1: 2 500	Indice	Date	Modification	Dessiné par
		Maitre d'ouvrage	TERRE ET LAC	Réf projet	940	V1	2026.03.30	Création du plan	HEIMENDINGER Gautier
		Titre	Plan d'implantation - Vue aérienne	Plan n°	2.0	V2	2026.03.31	Mise à jour des marges ZH / tournière et des emprises + optimisation	HEIMENDINGER Gautier

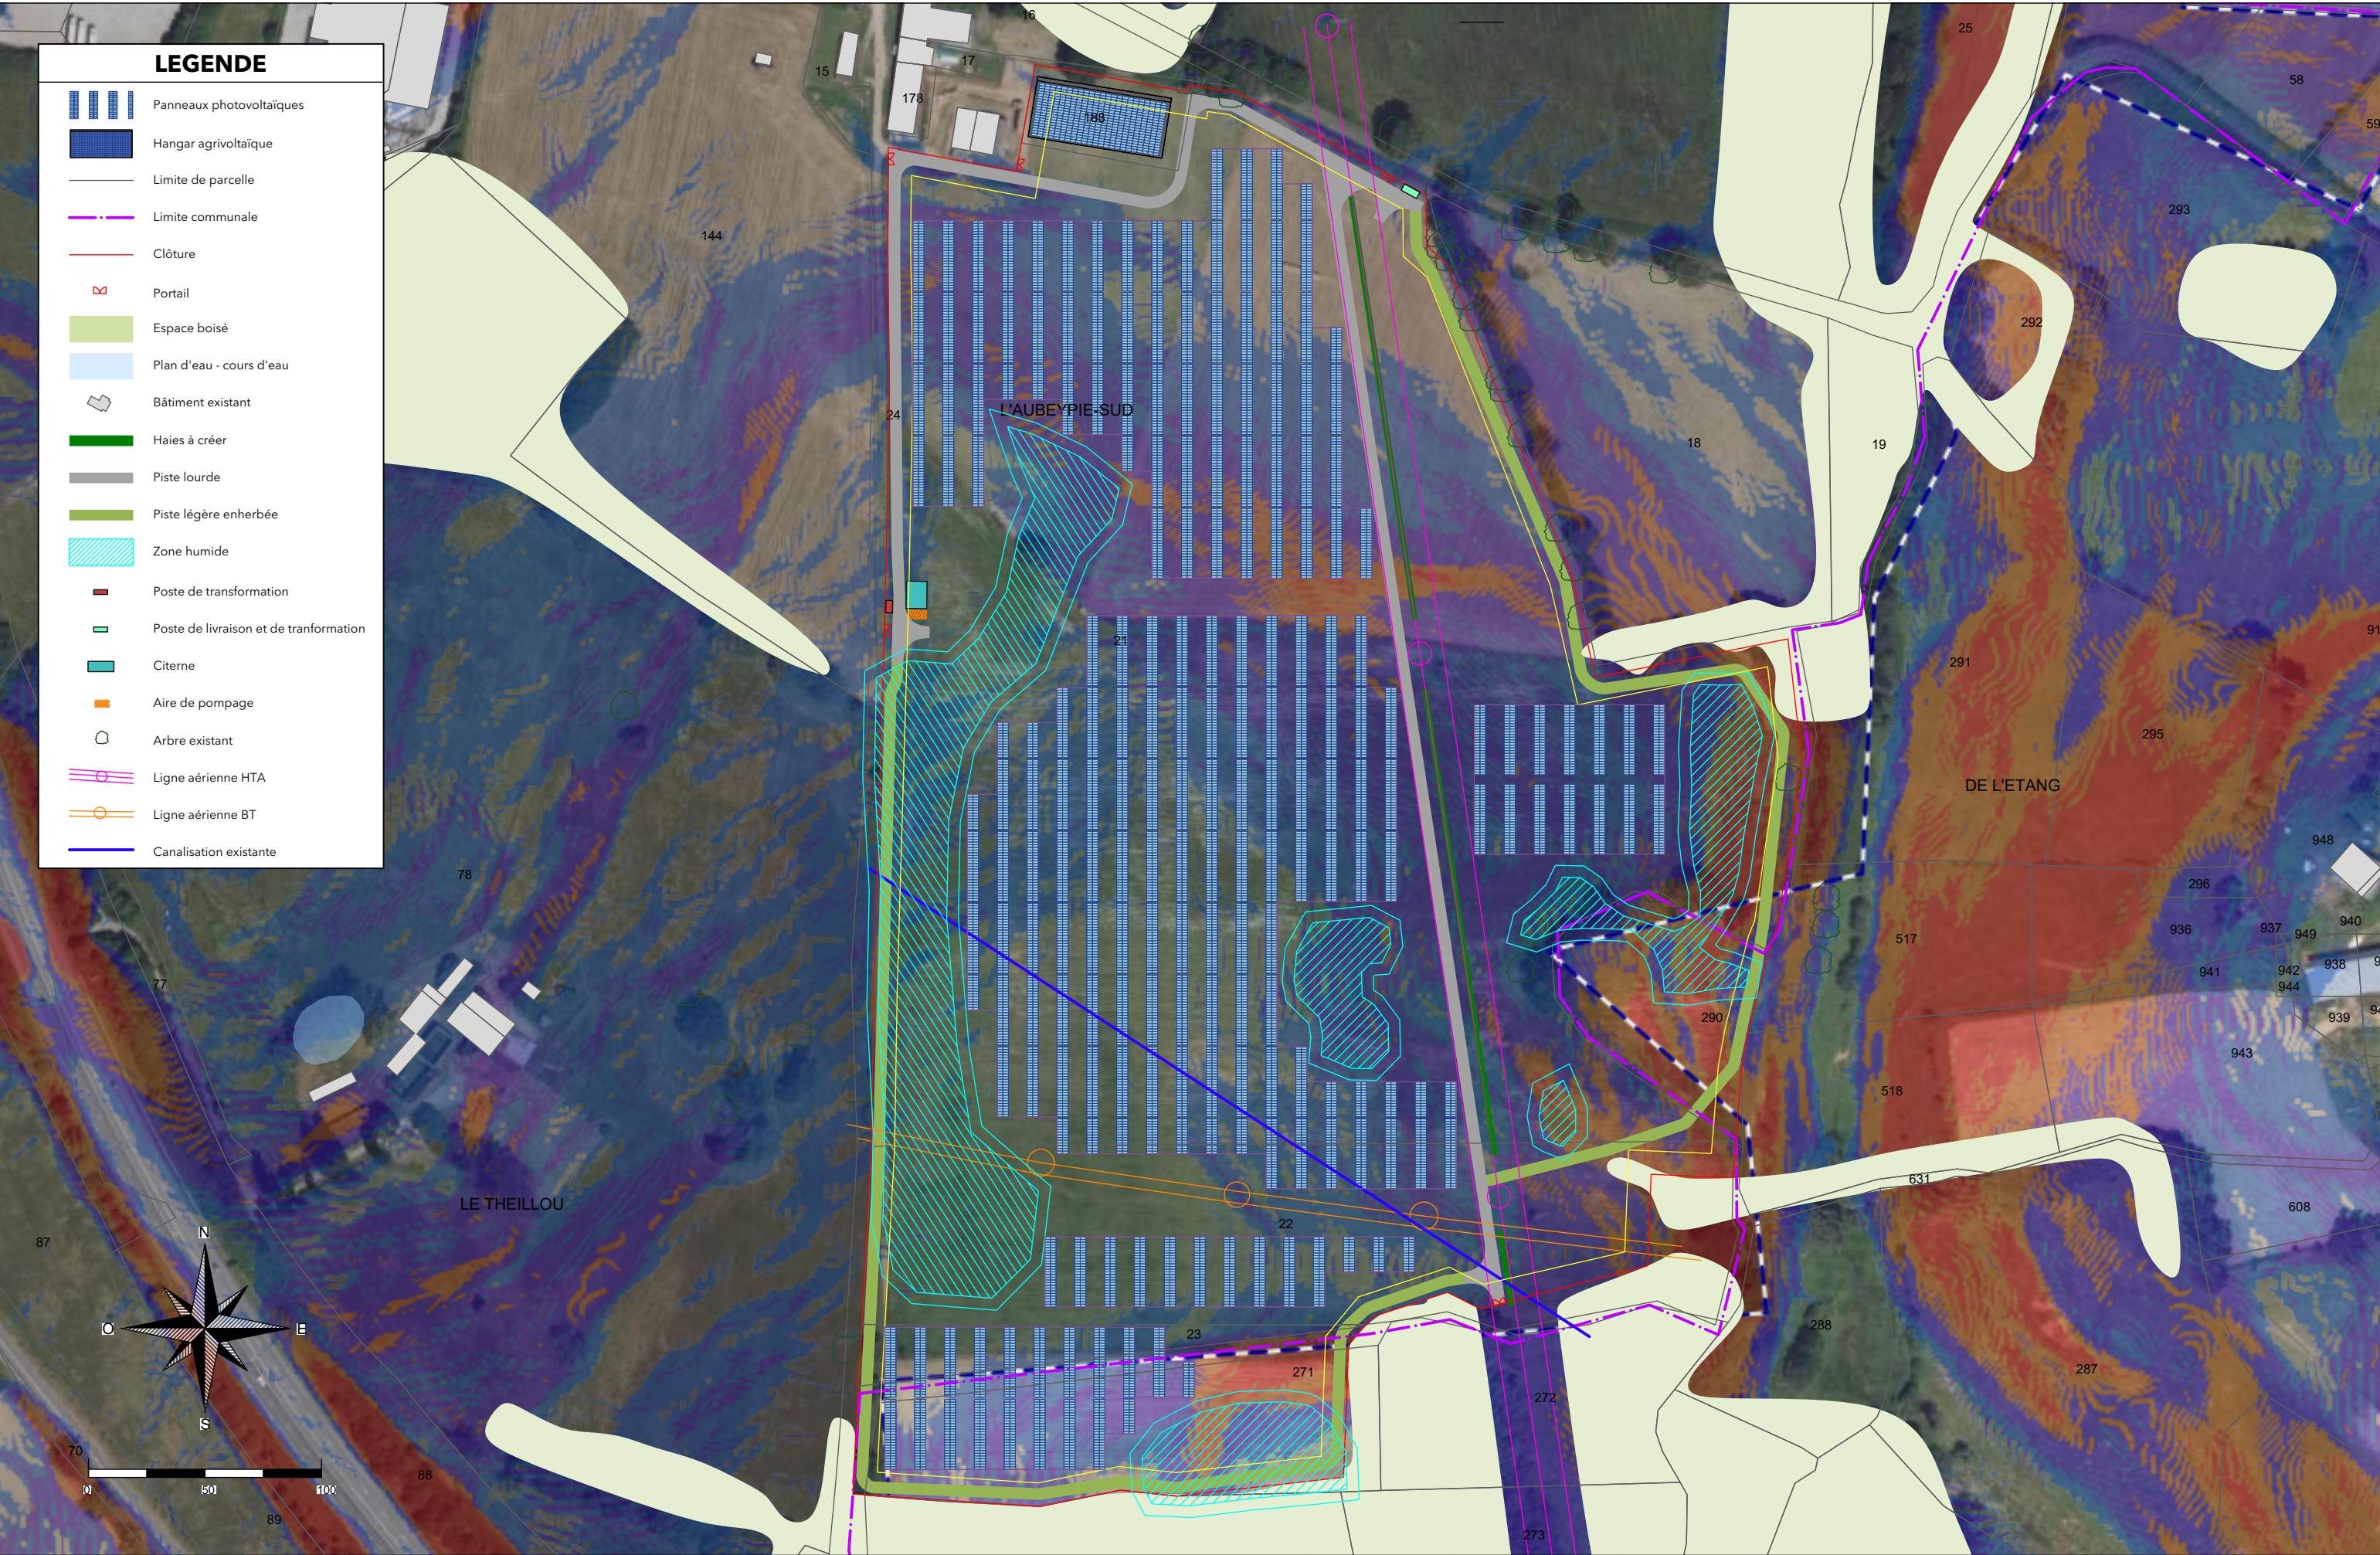

		Projet	PIERRE-BUFFIERE	Echelle	1: 2 500	Indice	Date	Modification	Dessiné par
		Maitre d'ouvrage	TERRE ET LAC	Réf projet	940	V1	2026.03.30	Création du plan	HEIMENDINGER Gautier
		Titre	Plan d'implantation - Carte des pentes	Plan n°	2.0	V2	2026.03.31	Mise à jour des marges ZH / tournière et des emprises + optimisation	HEIMENDINGER Gautier

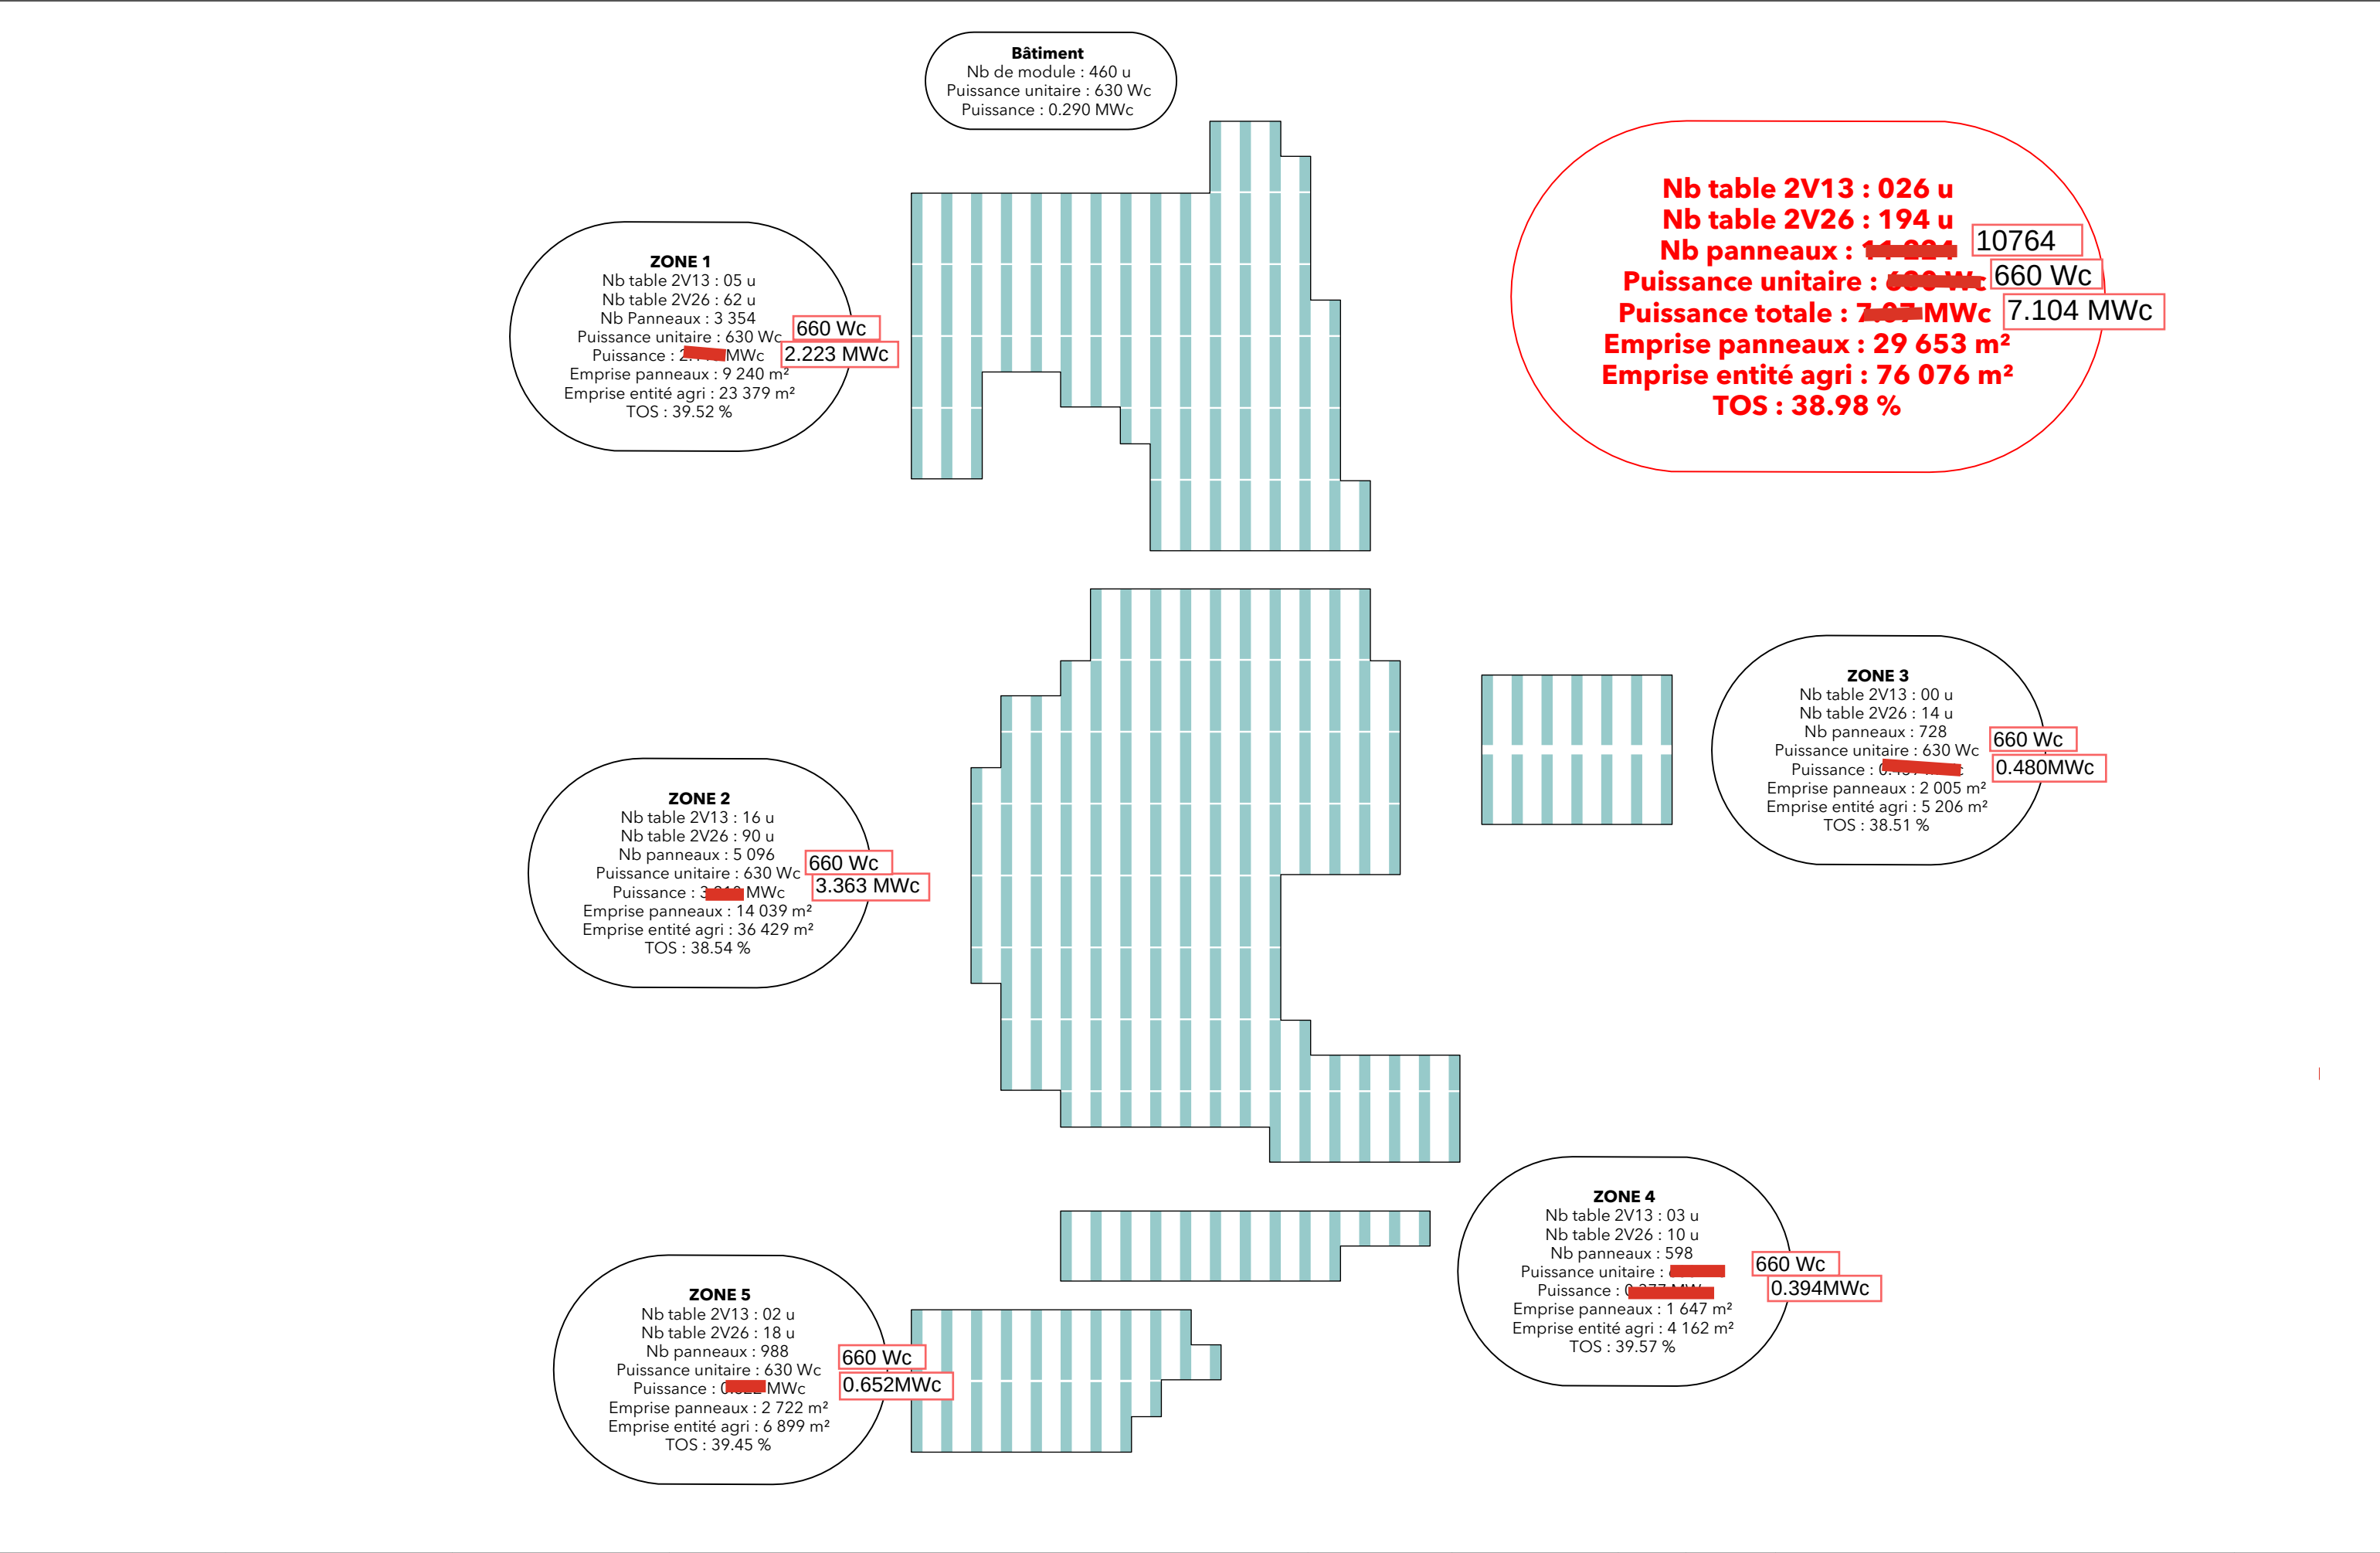

		Projet	PIERRE-BUFFIERE	Echelle	1: 2 500	Indice	Date	Modification	Dessiné par
		Maitre d'ouvrage	TERRE ET LAC	Réf projet	940	V1	2026.03.30	Création du plan	HEIMENDINGER Gautier
		Titre	Plan d'implantation - Calcul	Plan n°	2.0	V2	2026.03.31	Mise à jour des marges ZH / tournière et des emprises + optimisation	HEIMENDINGER Gautier