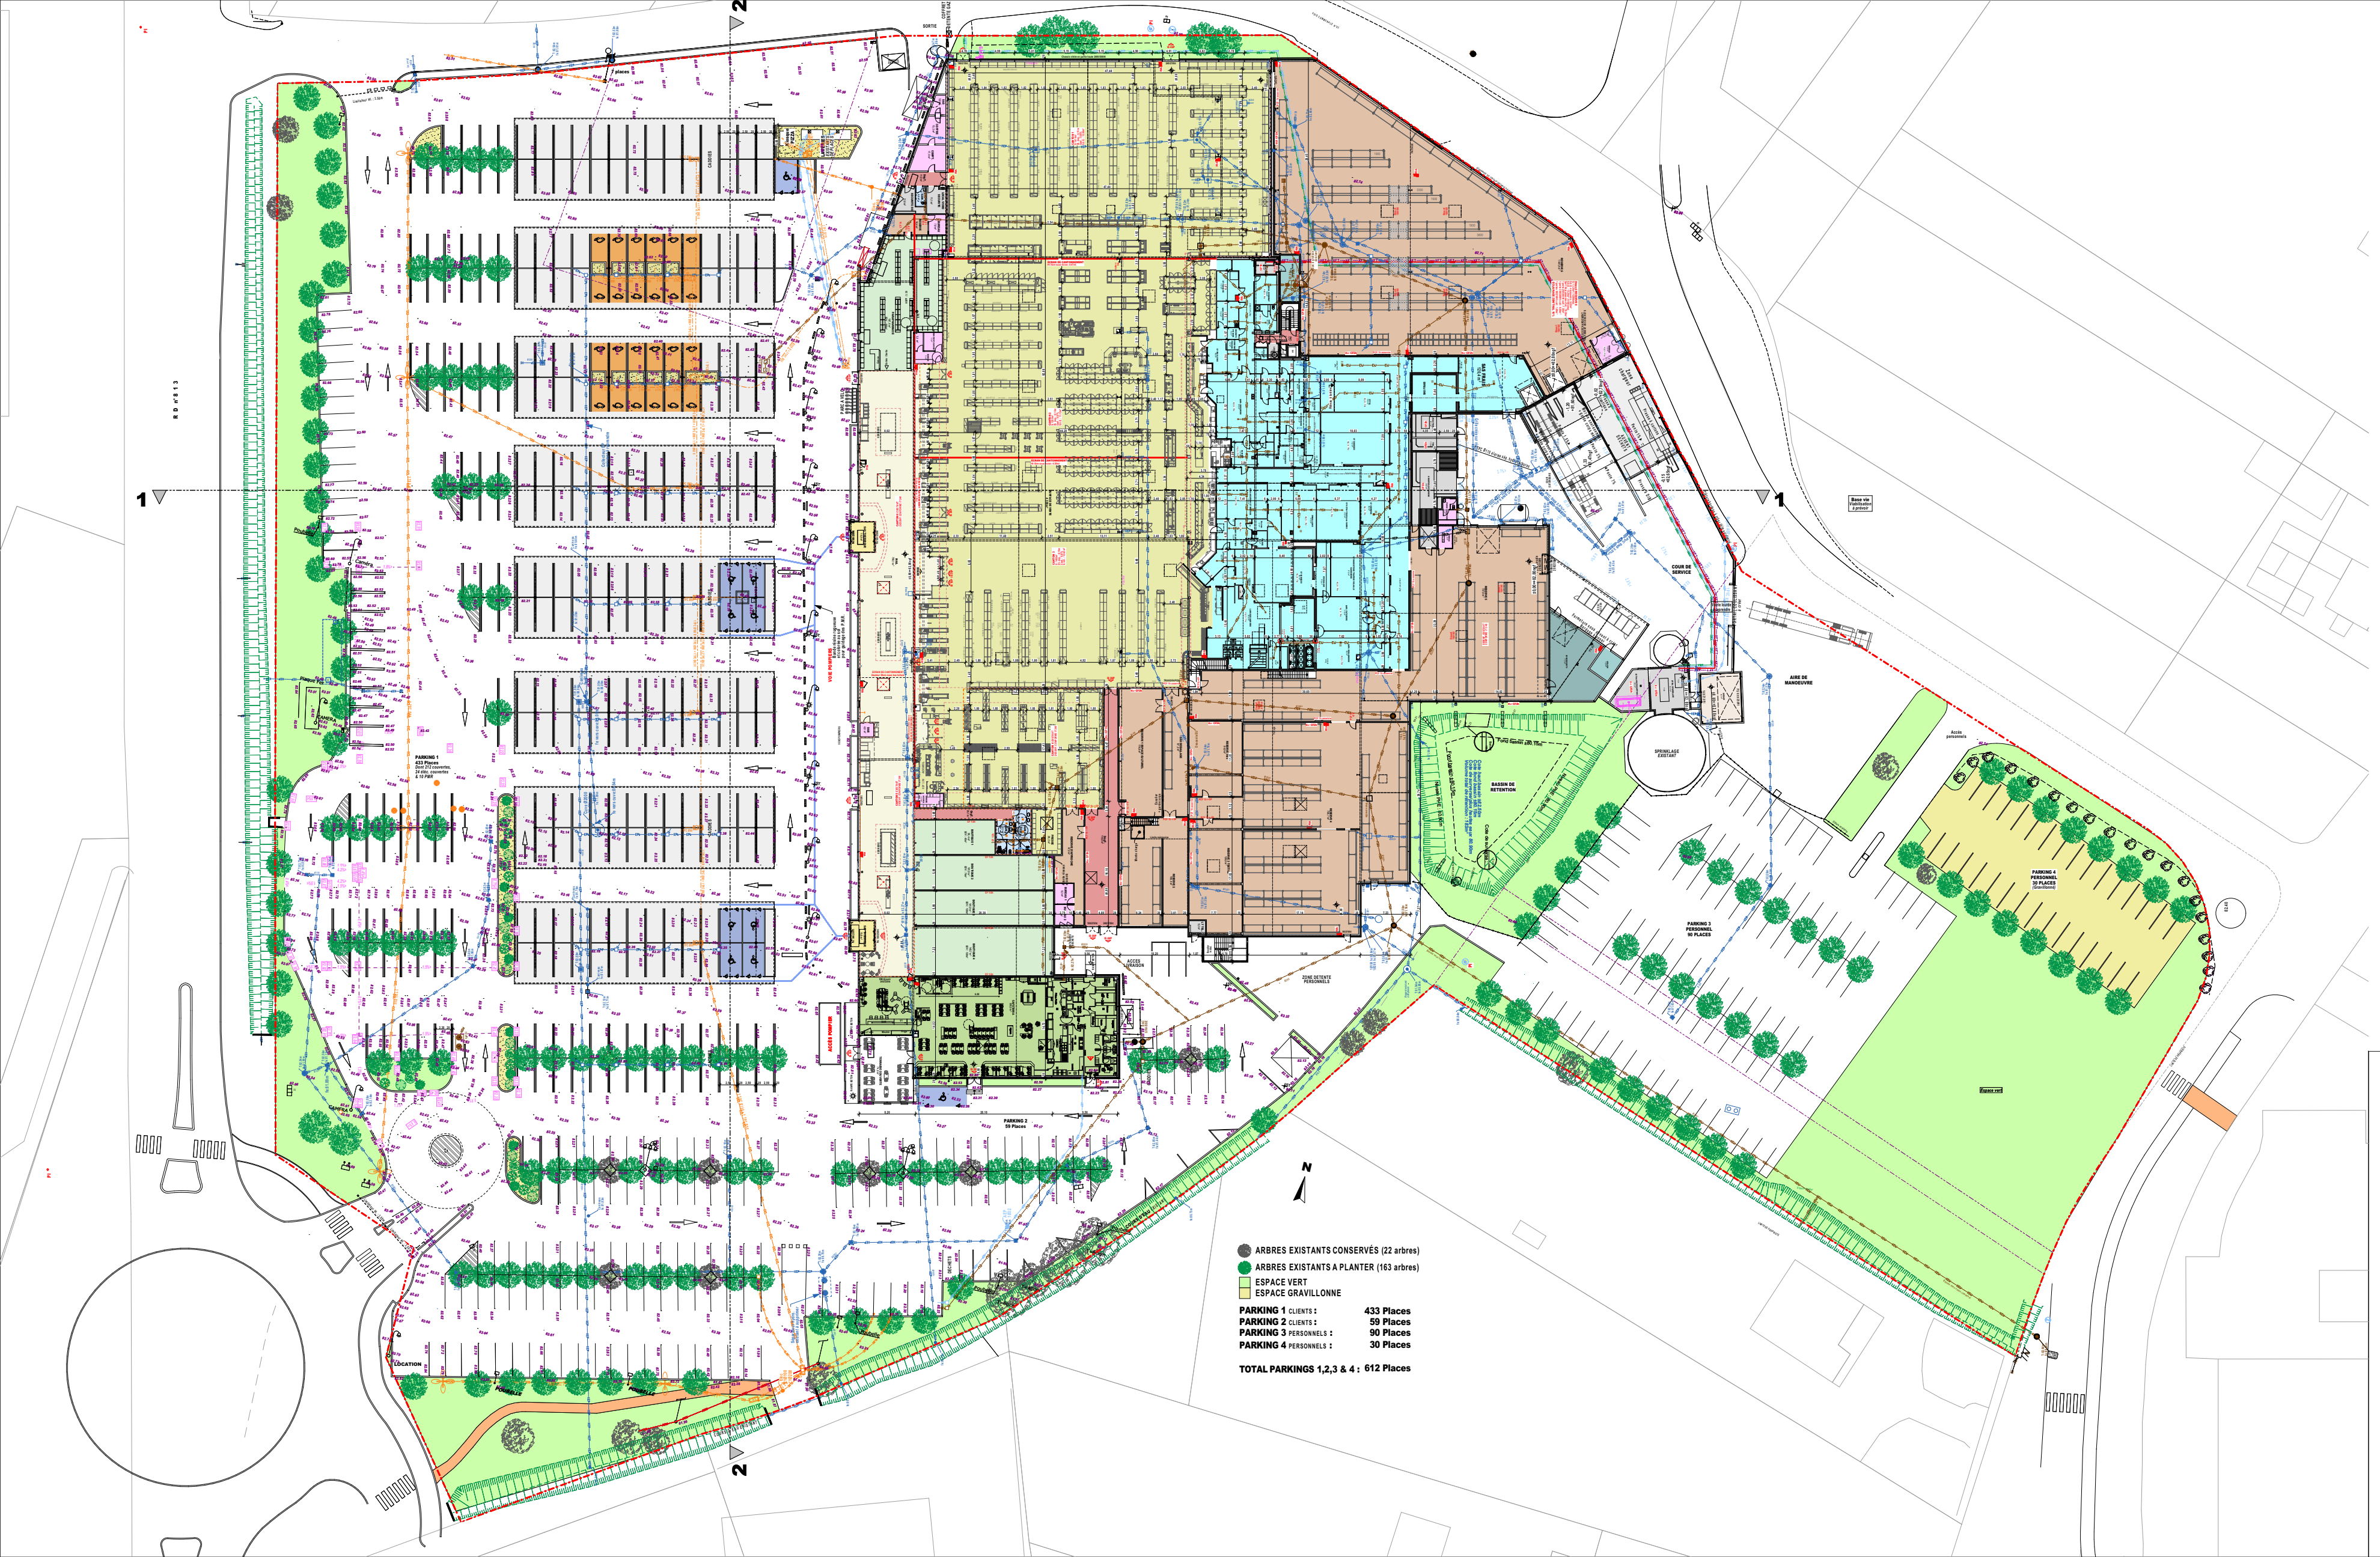

- ARBRES EXISTANTS CONSERVÉS (22 arbres)
- ARBRES EXISTANTS A PLANTER (163 arbres)
- 🟩 ESPACE VERT
- 🟨 ESPACE GRAVILLONNE

PARKING 1 CLIENTS :	433 Places
PARKING 2 CLIENTS :	59 Places
PARKING 3 PERSONNELS :	90 Places
PARKING 4 PERSONNELS :	30 Places

TOTAL PARKINGS 1,2,3 & 4 : 612 Places

LEGENDE TOPOGRAPHIE

- Talus
- Voirie
- Clôture
- Mur - Clôture
- Dalle béton
- Réseau Carburant
- Poteau / IPN ayant fait l'objet d'un relevé
- Végétation
- Bâtiment
- Réseau AEP
- Réseau Electrique
- Réseau Télécom

LEGENDE RESEAUX

Réseau Eaux Usées

- Regard de visite
- Descente
- Réseau eaux usées relevé
- Réseau eaux usées existant position indicative (non relevable)

Réseau Eaux Usées Laboratoires
Réseau inaccessible (double bonde)

- Réseau eaux usées figuratif n'ayant fait l'objet d'aucun relevé ni repérage visuel

Réseau Eaux Pluviales

- Regard de visite
- Regard à Grille
- Av. Avaloir
- Descente
- Regard de branchement
- Réseau eaux pluviales relevé
- Réseau eaux pluviales existant position indicative (non relevable)
- PLAN RESEAU EP PROJET

Cotations

T=Alti. tampon
P=Profondeur
R=Alti. radier

Zfe = Alti. fil d'eau

Ø300 > Diamètre canalisation + sens de la pente

LEGENDE RESEAUX

AEP	Réseau d'alimentation en eau potable
ARRO	Réseau d'eau pour arrosage
BT	Réseau basse tension
DRAIN	Réseau de drainage
ECL	Réseau éclairage public
Ed	Réseau d'eau de dégivrage
EDF	Réseau d'alimentation en électricité
ELEC	Réseau électrique
EP	Réseau d'eau pluviale
EPt	Réseau d'eau pluviale de toiture
EPv	Réseau d'eau pluviale de voirie
EU	Réseau d'eau usée
EV	Réseau d'eau vanne
GAZ	Réseau d'alimentation en gaz
HT	Réseau haute tension
INFO	Réseau d'informatique ou d'optique
PNEU	Réseau pneumatique
F T	Réseau France Télécom
RIA	Réseau rampe incendie armée
SP	Réseau spécifique
UN	Réseau d'assainissement unitaire
XAEP	Réseau d'alimentation en eau potable existant
XBT	Réseau basse tension existant
XDRAIN	Réseau de drainage existant
XECL	Réseau éclairage public existant
XEP	Réseau d'eau pluviale existant
XEPt	Réseau d'eau pluviale de toiture existant
XEPv	Réseau d'eau pluviale de voirie existant
XEU	Réseau d'eau usée existant
XEV	Réseau d'eau vanne existant
XGAZ	Réseau d'alimentation en gaz existant
XHT	Réseau haute tension existant
XINFO	Réseau d'informatique ou d'optique existant
XPNEU	Réseau pneumatique existant
X F T	Réseau France Télécom existant
XEDF	Réseau d'alimentation en électricité
XRIA	Réseau rampe incendie armée existant
XSP	Réseau spécifique existant
XUN	Réseau d'assainissement unitaire existant

Maître d'Ouvrage :
SOC DISTRIBUTION ARTEL
Route de Miossac
CASTELSARRASIN 82 100

Projet :
E.Leclerc
Extension du Centre Leclerc
1400 route de Moissac CASTELSARRASIN 82100 France

ETUDE DE CAS PAR CAS

N° autorisation : PC 82033 21 C0093

Maîtrise d'Œuvre de Conception

07

PLAN DE MASSE RESEAUX

PROJET

Maîtrise d'Œuvre d'Exécution

COBI ENGINEERING
SIEGE SOCIAL : RUE CHARLES DE GAULLE 22100 LANVALLAY
AGENCE DE RENNES : 1 RUE LOUIS BRAILLE - 35136 SAINT-JACQUES-DE-LA-LANDE
TEL : 02-96-39-18-37 / FAX : 02-96-85-37-99
E-MAIL : contact@cobi-sa.com
www.cobi-sa.com

Le : 02/03/2026
Ech. : 1:250
N° : 17-158-07

MR

Dessiné avec ArchiCAD, ce plan est notre propriété exclusive et ne peut être communiqué, reproduit ou exécuté sans notre autorisation