



Maître d'œuvre: VINCI Construction - SOGEA Sud
Bâtiment - AWA architectes

ind 0


	PLAN DE MASSE PROJETE
--	-----------------------

1/50eme

LEGENDE - REVETEMENTS DE SOLS

- Voirie / Circulation VL ou PL : Enrobé
- Trottoir / Cheminement piéton PMR : Enrobé
- Dallage BA
- Cheminement piéton PMR : Pavés drainants
- Espaces verts paysagés (essences méditerranéennes) / Gestion volet hydraulique



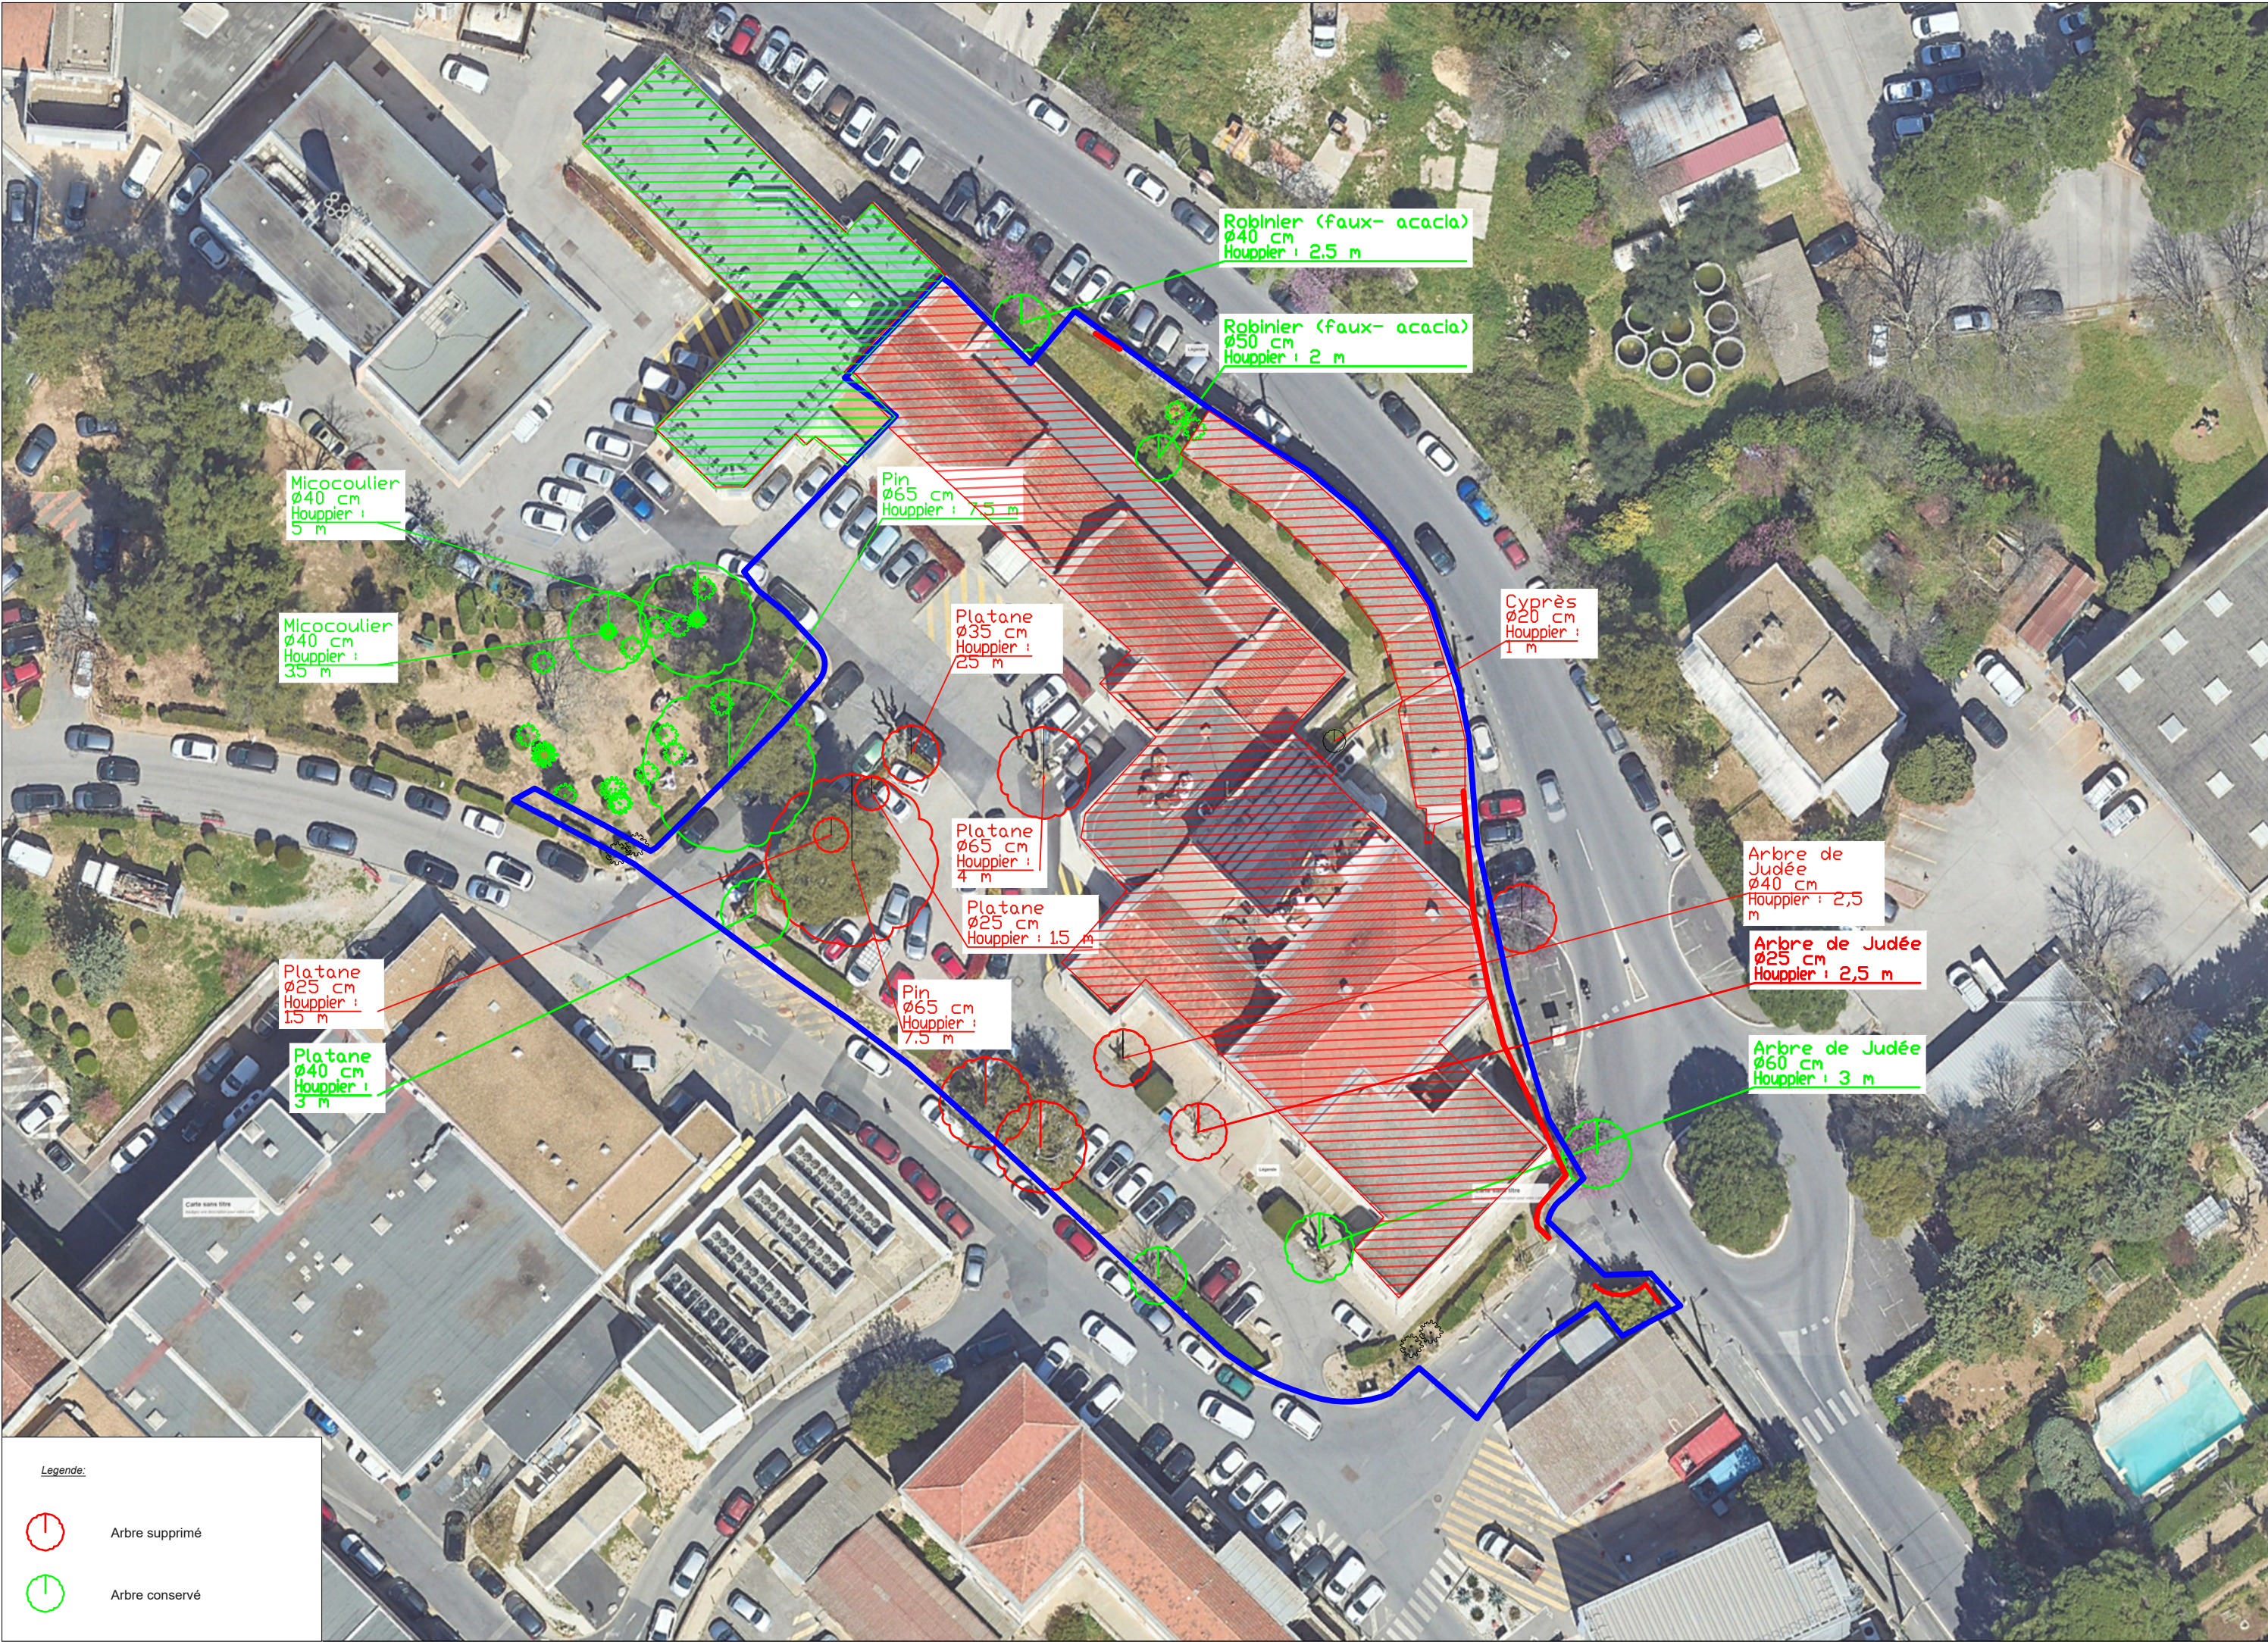

Maître d'ouvrage: SERM / ALTEMED	PERMIS DE CONSTRUIRE		CONSTRUCTION D'UN PARKING SILO SUR LE SITE DE SAINT ELOI - CHU MONTPELLIER		PC 2.3	12/11/2025
	Maître d'oeuvre: VINCI Construction - SOGEA Sud Bâtiment - AWA architectes		ind 0	PLAN DE REPERAGE DES VEGETAUX EXISTANTS / ARBRES CONSERVES et SUPPRIMES		1/500ème