


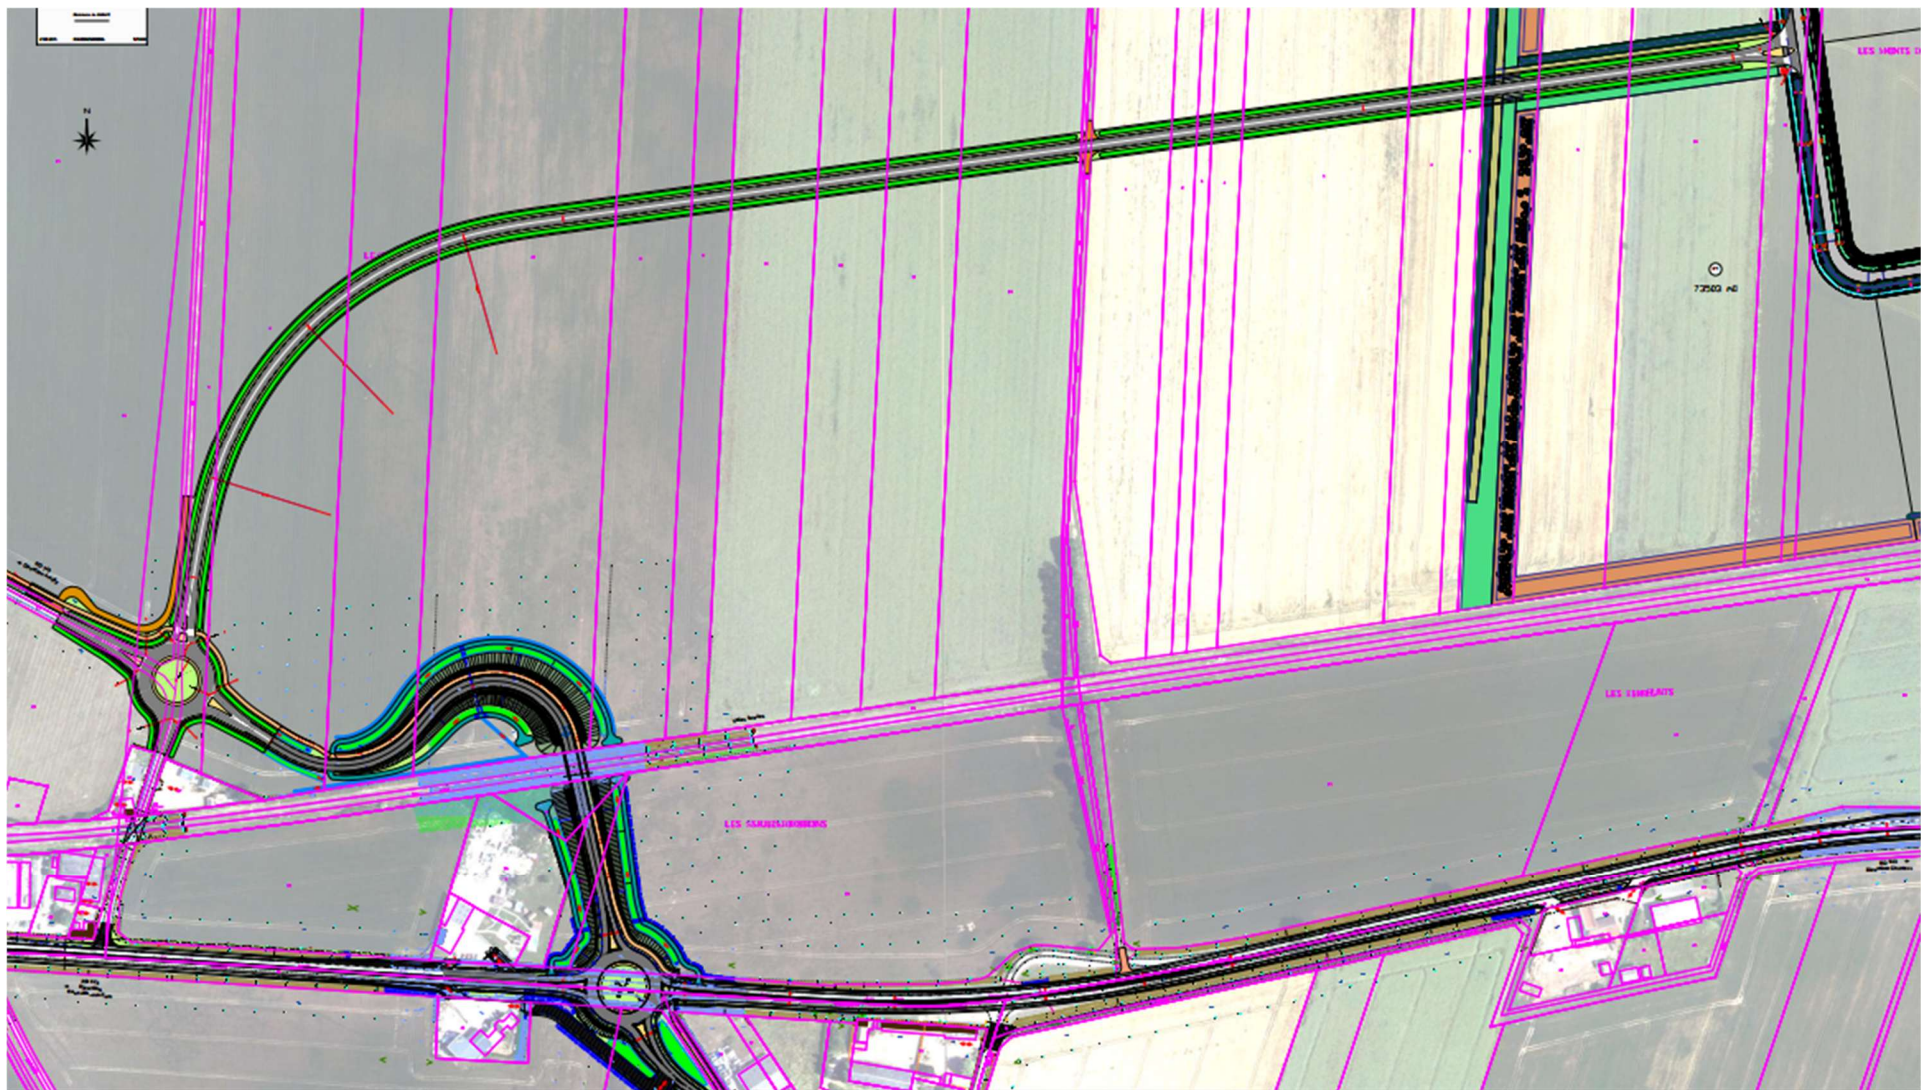

8.1.4.b - Plan du projet complémentaire
RD923_Aménagement de sécurité_Complément
Amilly 28300

Source : CD28 / Iris Conseil
CD28 – D.EL HACHEM – 03/2026