



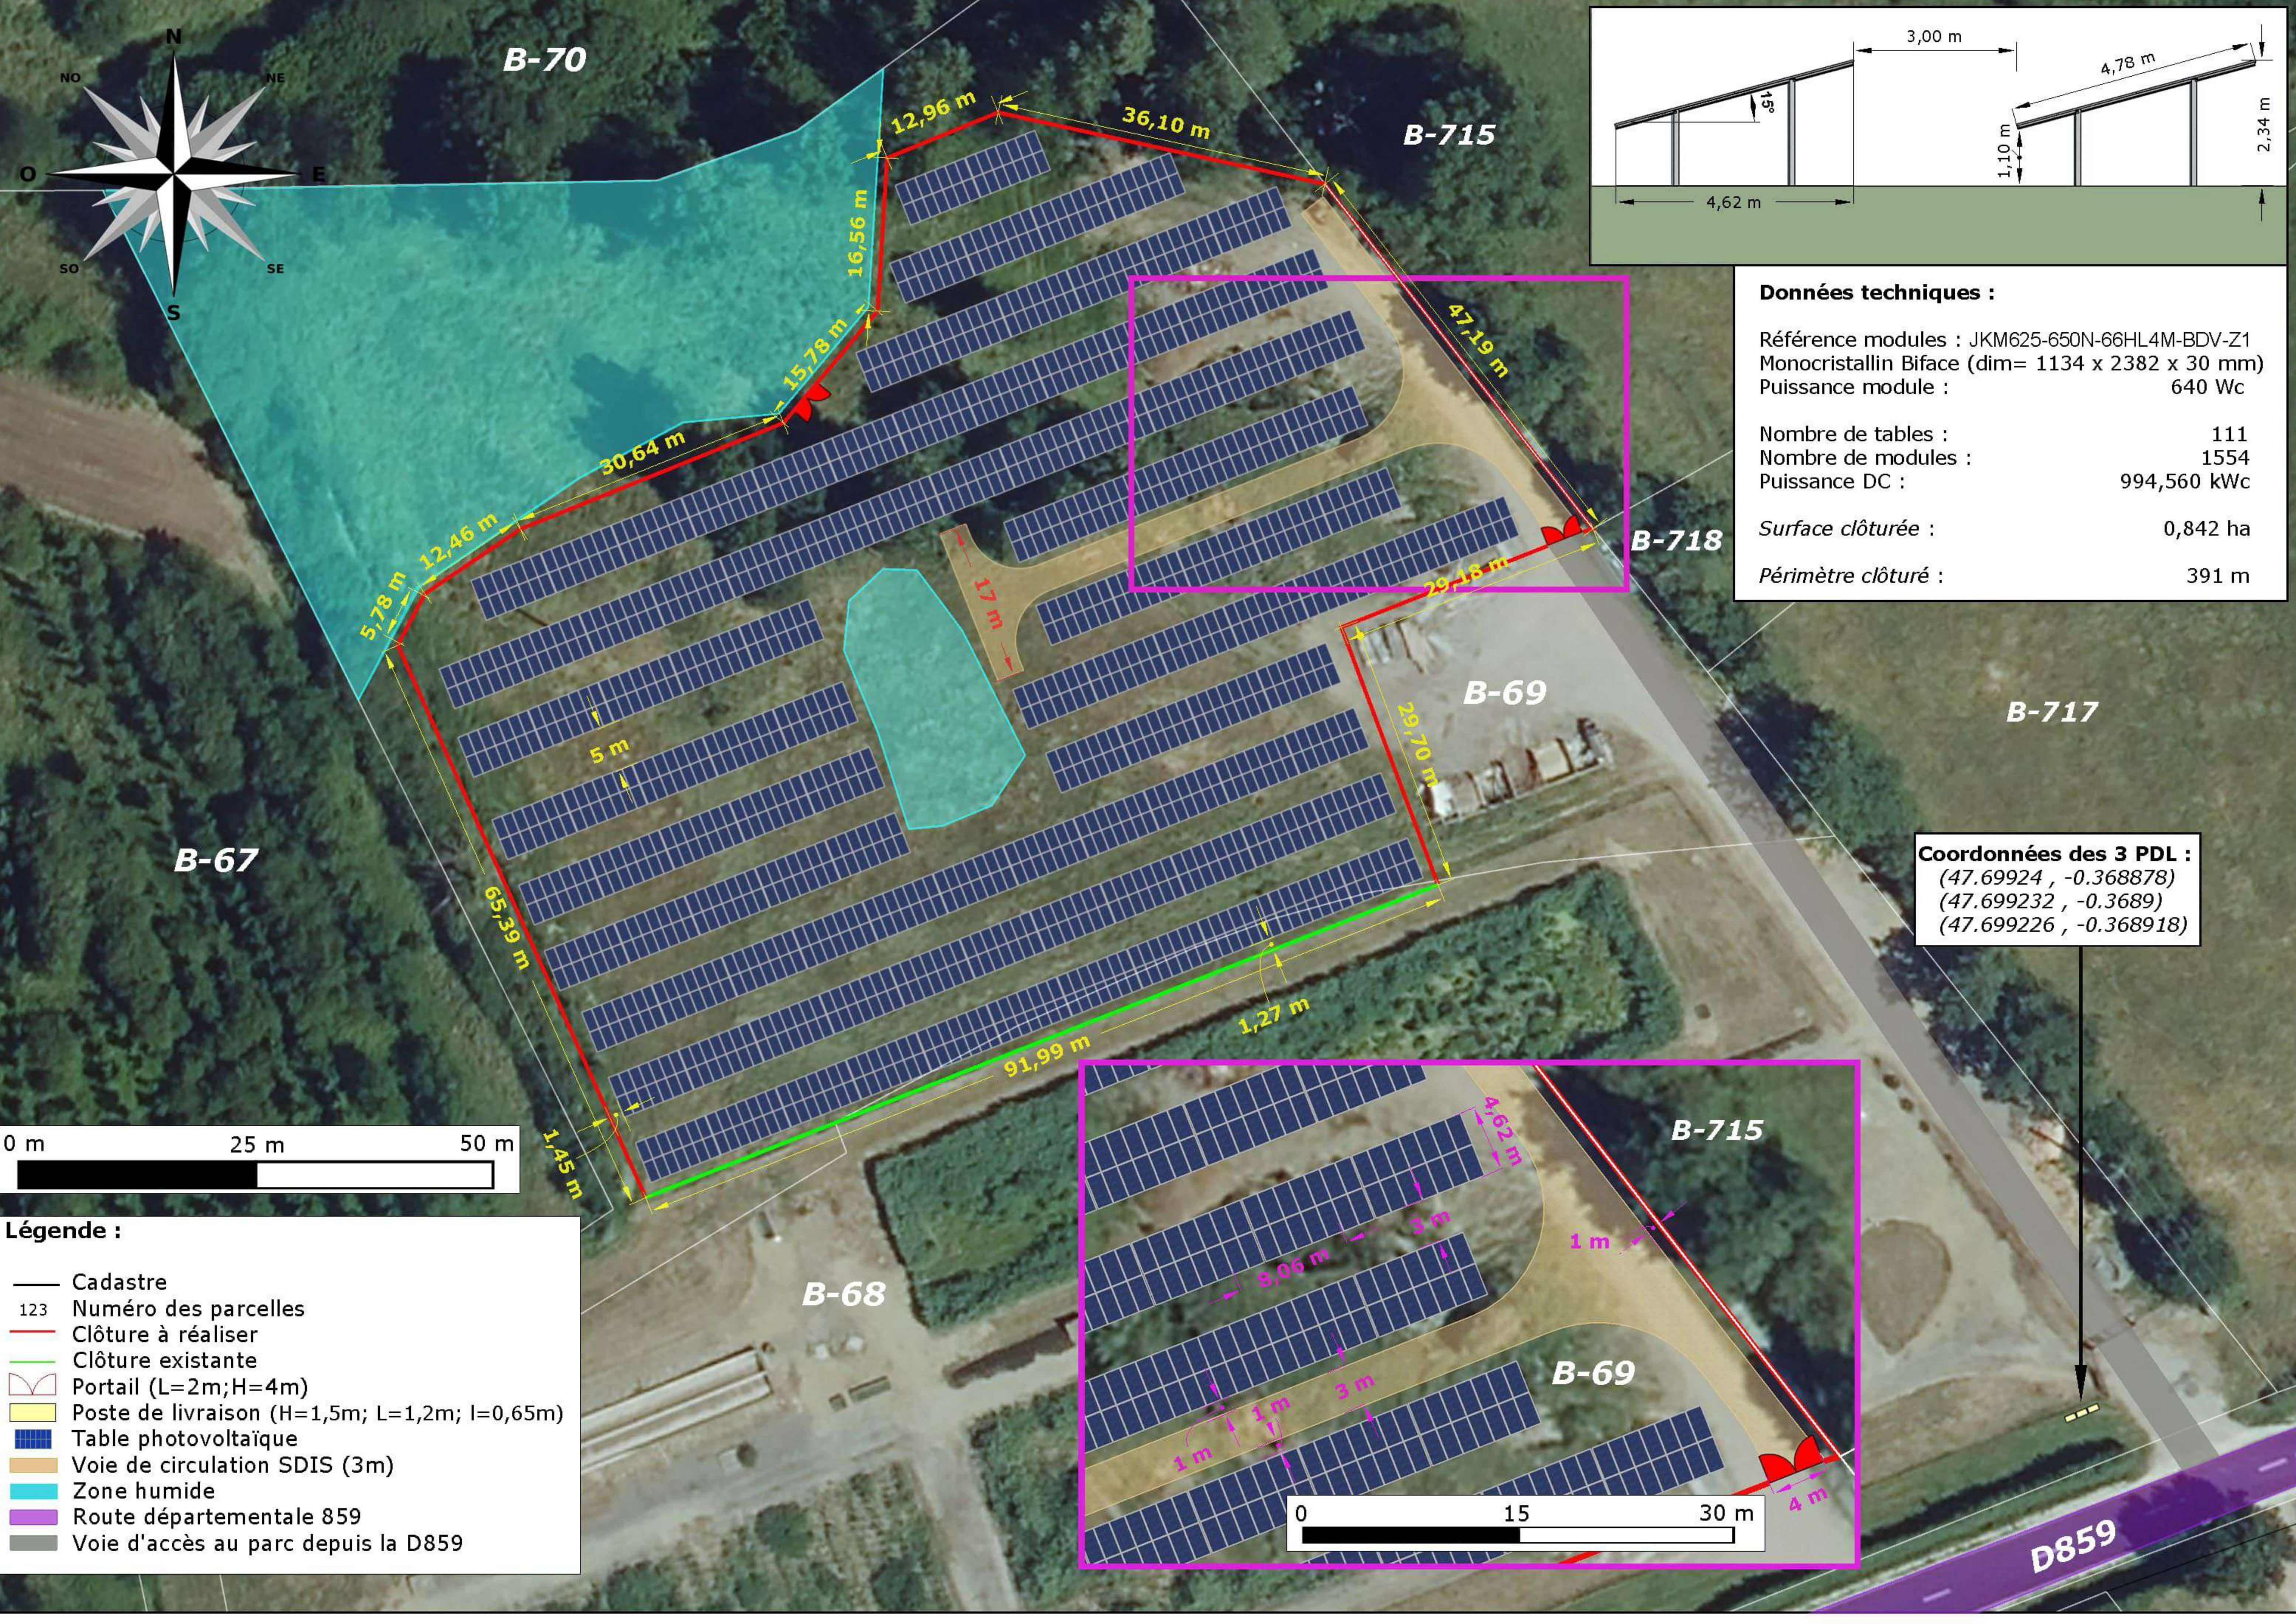

Données techniques :	
Référence modules :	JKM625-650N-66HL4M-BDV-Z1
Monocristallin Biface (dim=	1134 x 2382 x 30 mm)
Puissance module :	640 Wc
Nombre de tables :	111
Nombre de modules :	1554
Puissance DC :	994,560 kWc
Surface clôturée :	0,842 ha
Périmètre clôturé :	391 m

Coordonnées des 3 PDL :
(47.69924 , -0.368878)
(47.699232 , -0.3689)
(47.699226 , -0.368918)

- Légende :**
- Cadastre
 - 123 Numéro des parcelles
 - Clôture à réaliser
 - Clôture existante
 - Portail (L=2m;H=4m)
 - Poste de livraison (H=1,5m; L=1,2m; l=0,65m)
 - Table photovoltaïque
 - Voie de circulation SDIS (3m)
 - Zone humide
 - Route départementale 859
 - Voie d'accès au parc depuis la D859

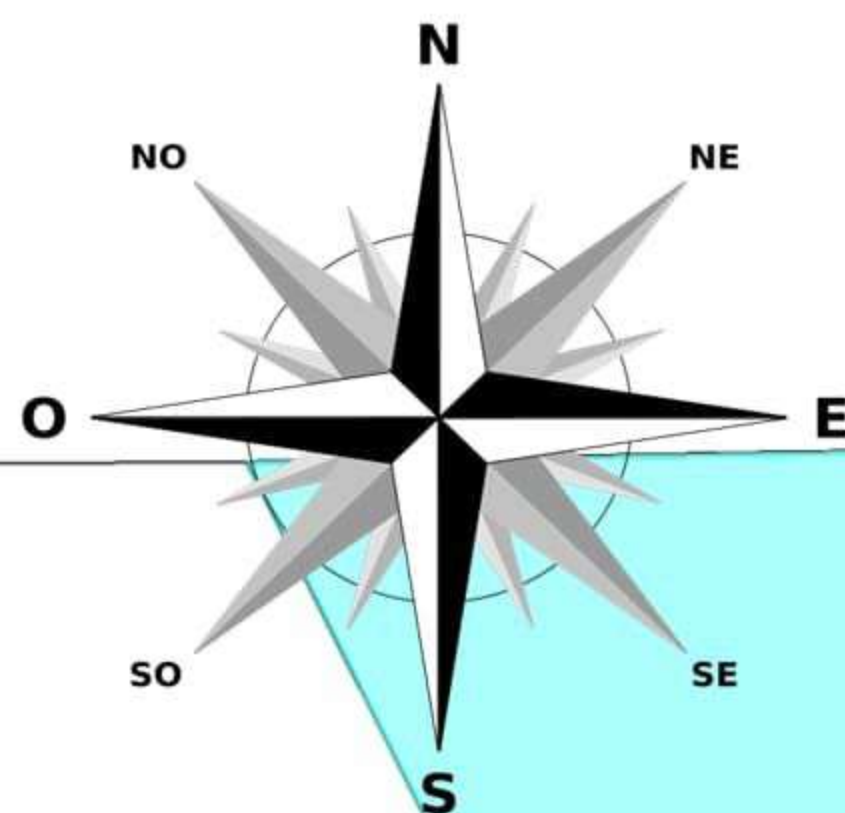

B-70

B-715

B-718

B-69

B-717


B-67

B-68

B-715

B-69

D859

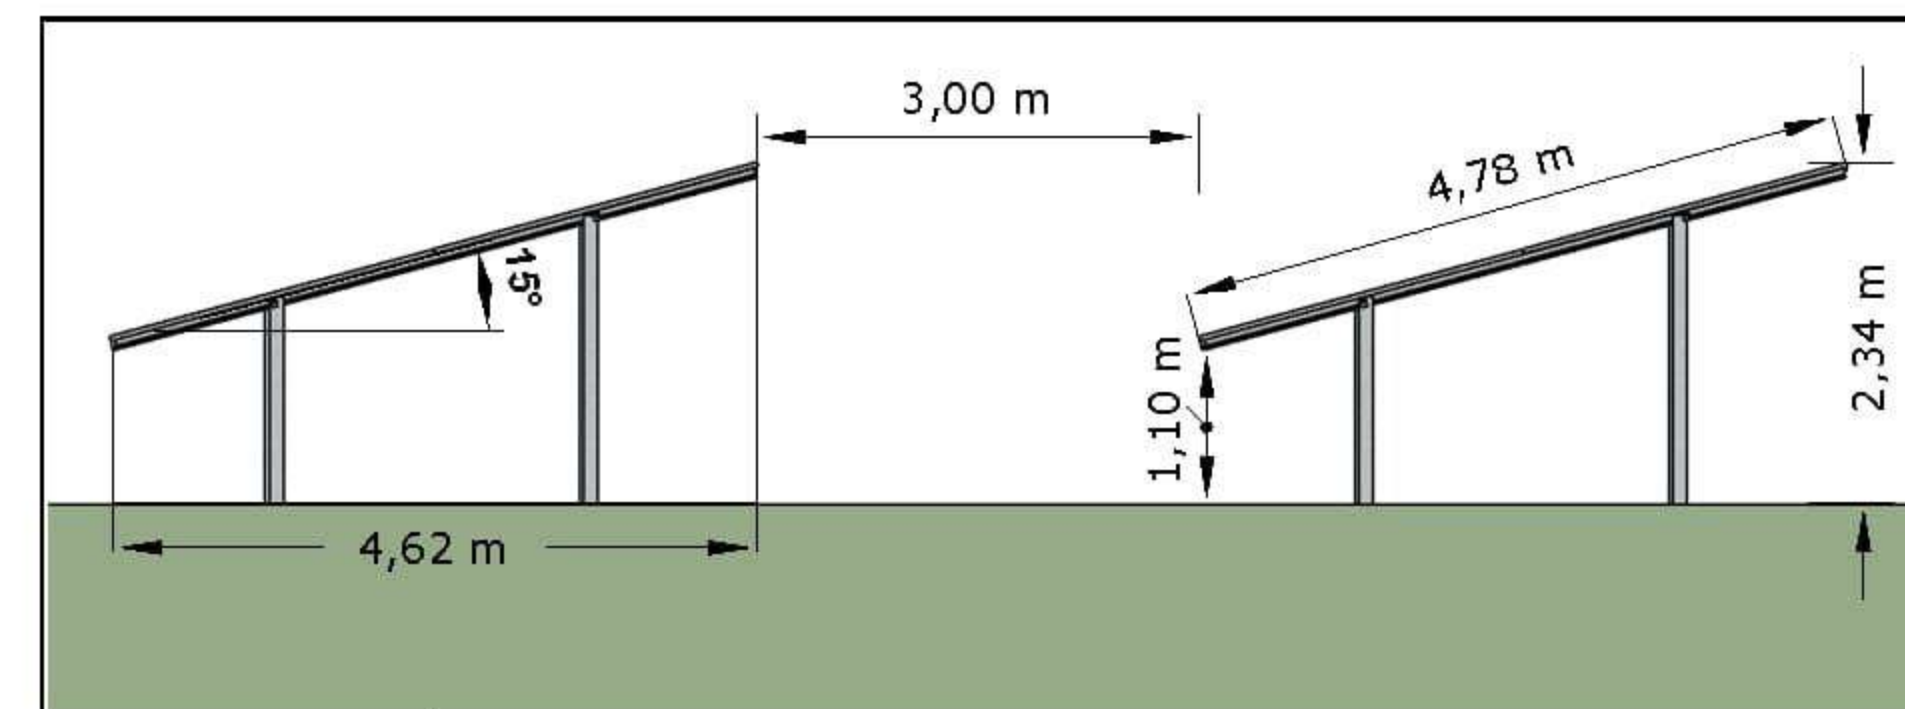

Données techniques :


Référence modules : JKM625-650N-66HL4M-BDV-Z1
Monocristallin Biface (dim= 1134 x 2382 x 30 mm)
Puissance module : 640 Wc

Nombre de tables : 111
Nombre de modules : 1554
Puissance DC : 994,560 kWc

Surface clôturée : 0,842 ha

Périmètre clôturé : 391 m

Coordonnées des 3 PDL :
(47.69924 , -0.368878)
(47.699232 , -0.3689)
(47.699226 , -0.368918)

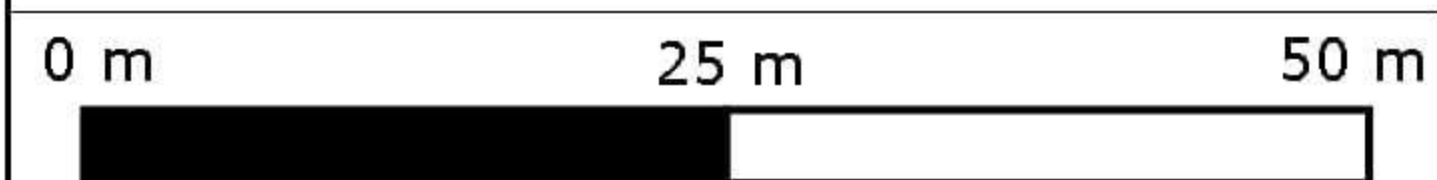

Légende :

- Cadastre
- 123 Numéro des parcelles
- Clôture à réaliser
- Clôture existante
- Portail (L=2m;H=4m)
- Poste de livraison (H=1,5m; L=1,2m; l=0,65m)
- Table photovoltaïque
- Voie de circulation SDIS (3m)
- Zone humide
- Route départementale 859
- Voie d'accès au parc depuis la D859

