
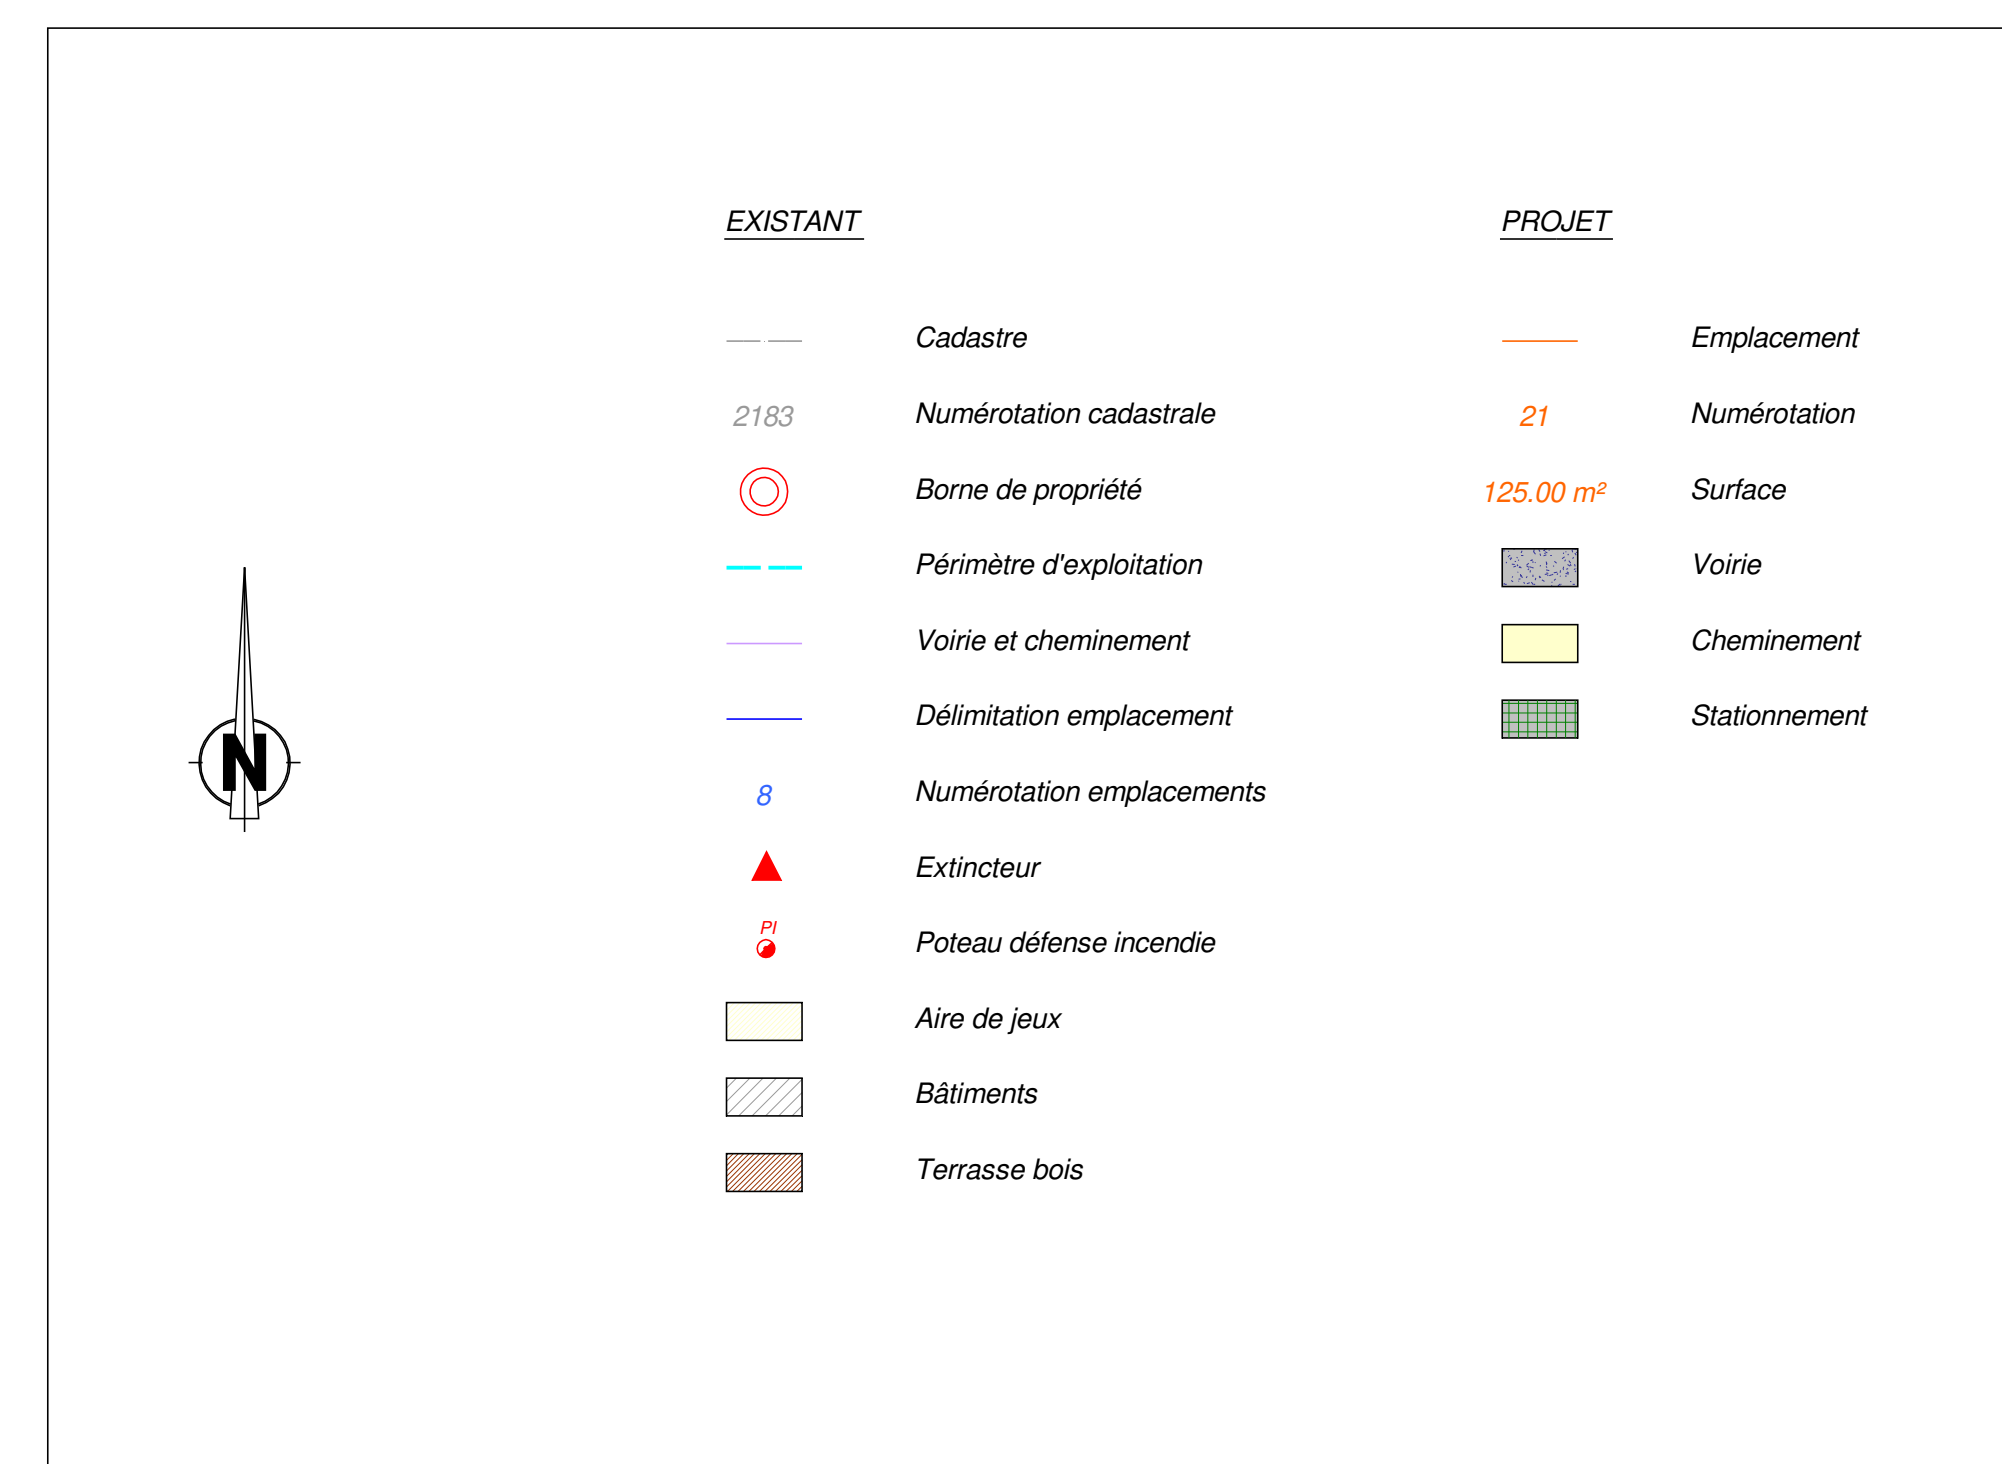


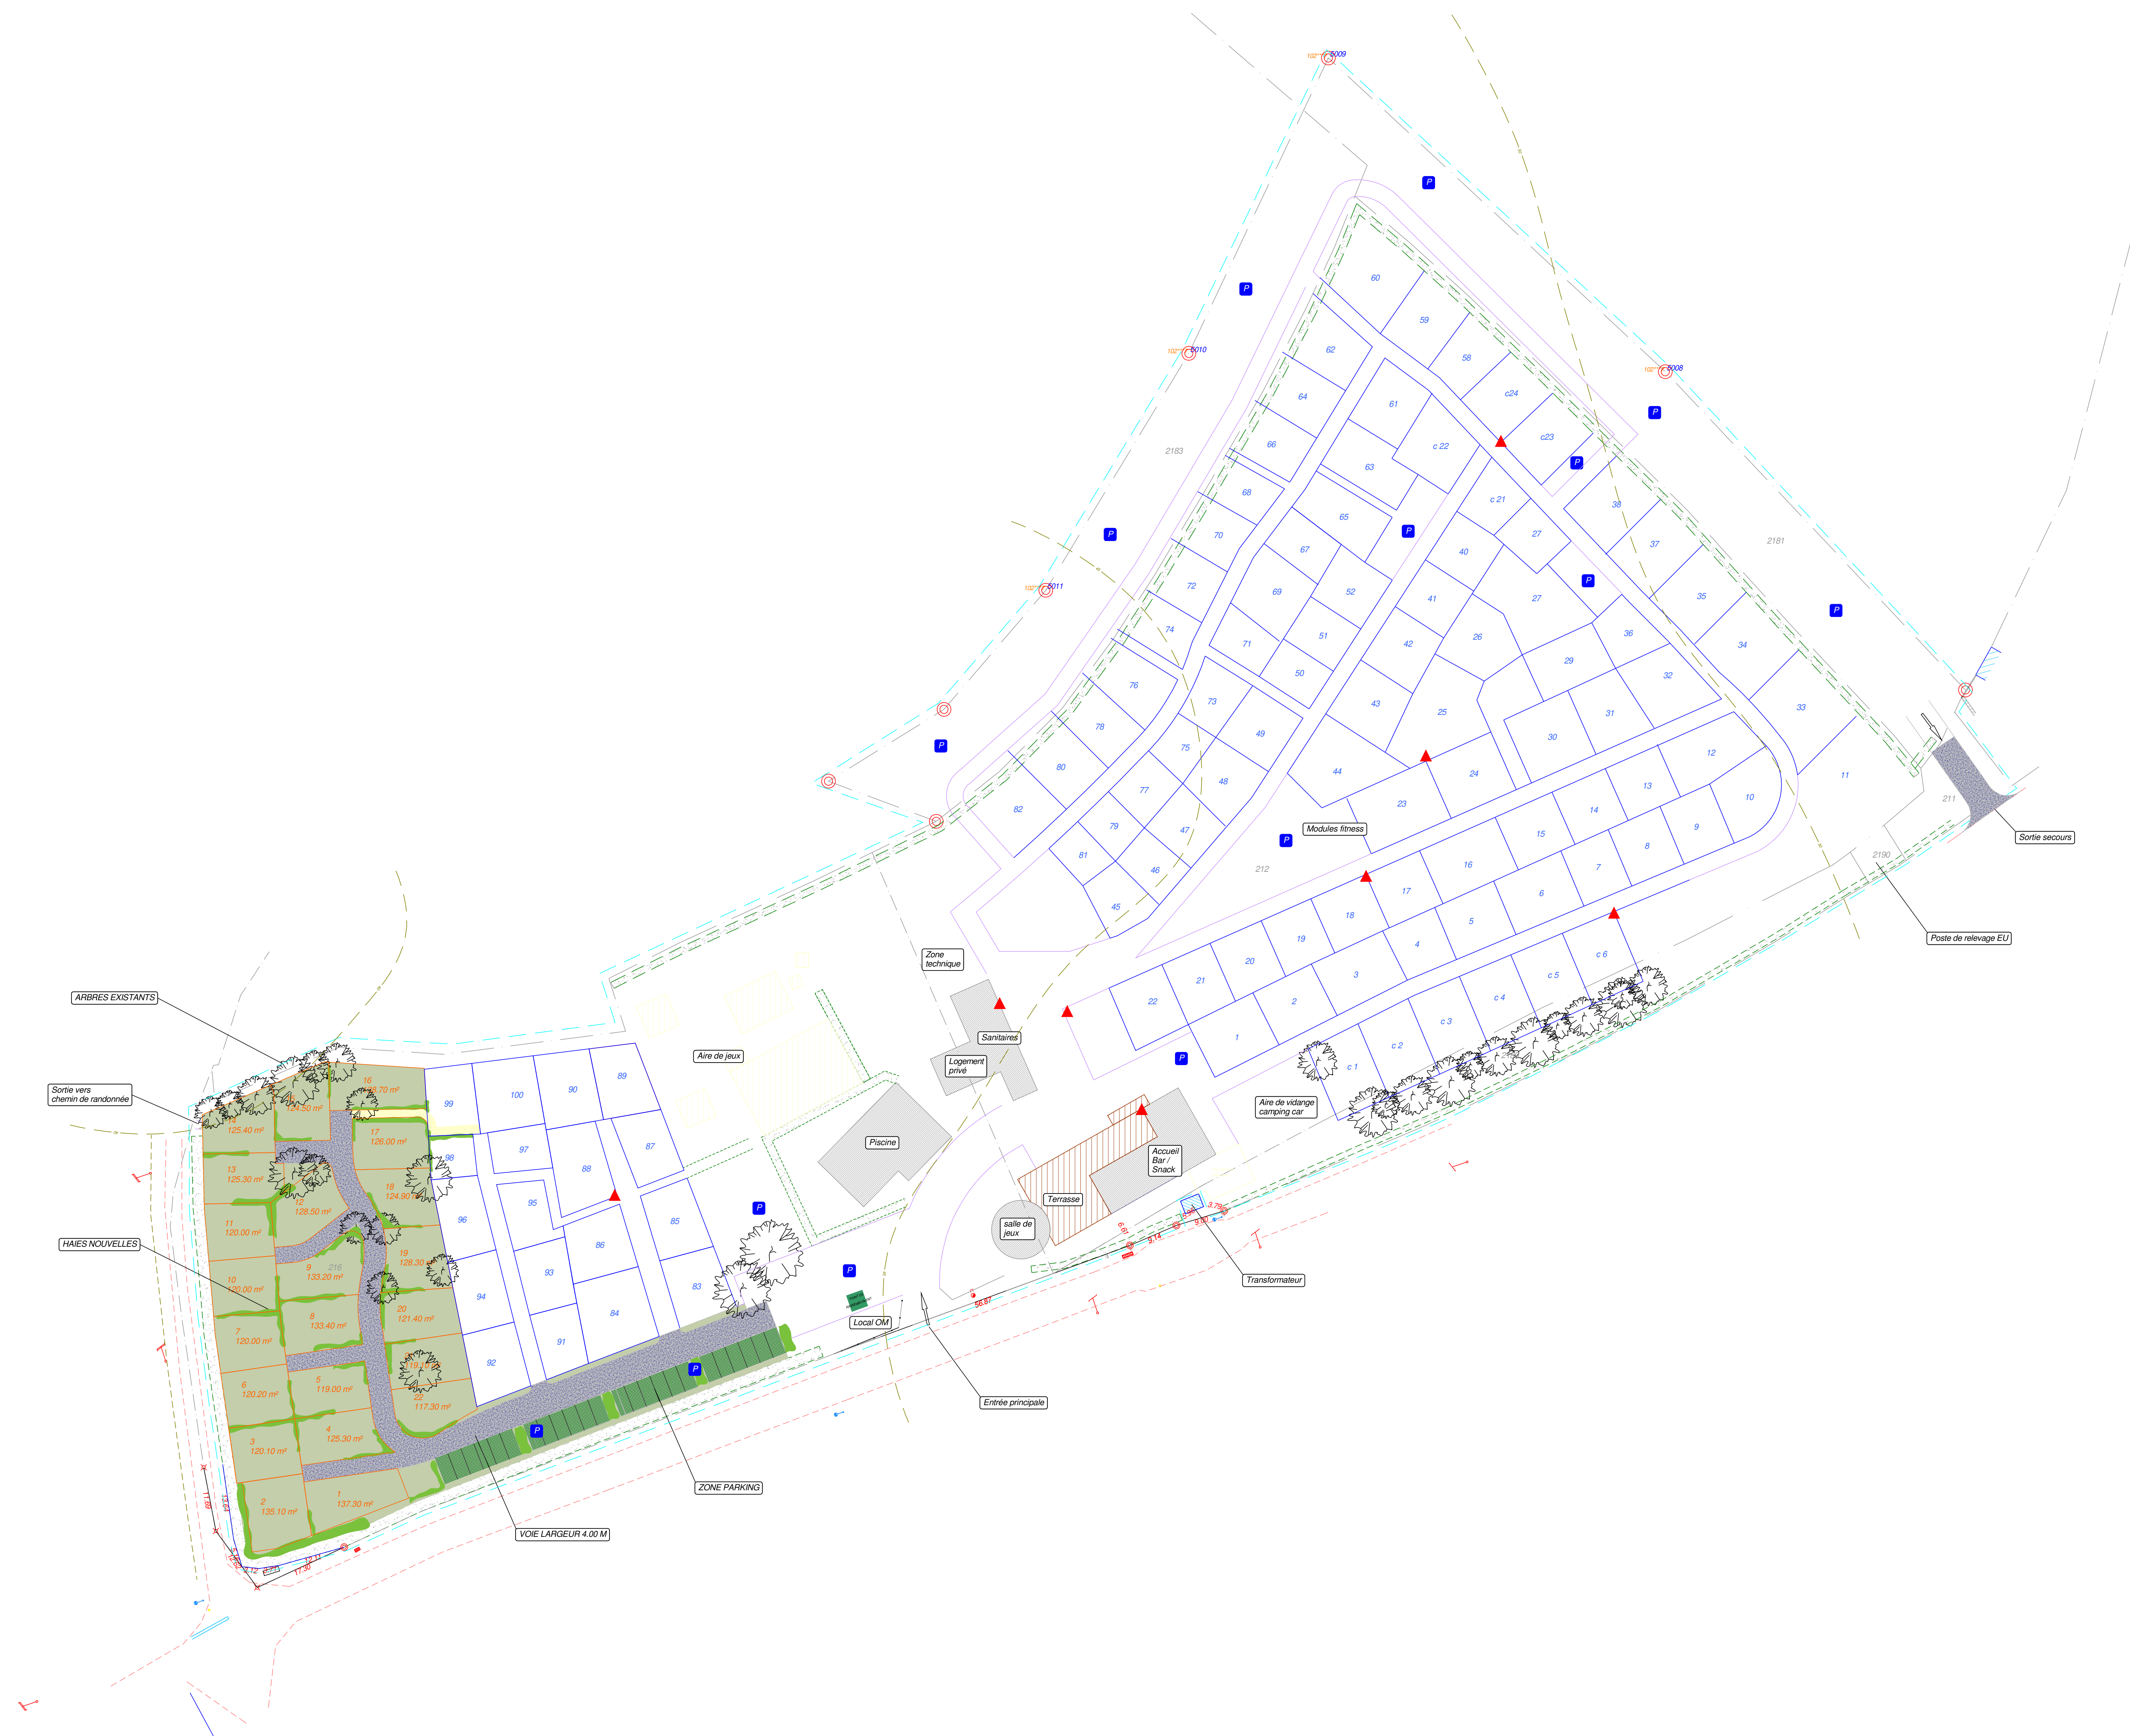

camping LE KERGARIOU

Kervec

29 360 CLOHARS - CARNOËT

Etude d'Amenagement
Extension

PA4 - Projet

Echelle :	Date :	Etabli par :
1/500	26/01/2026	SPRIET
Indice	Date	Objet

