


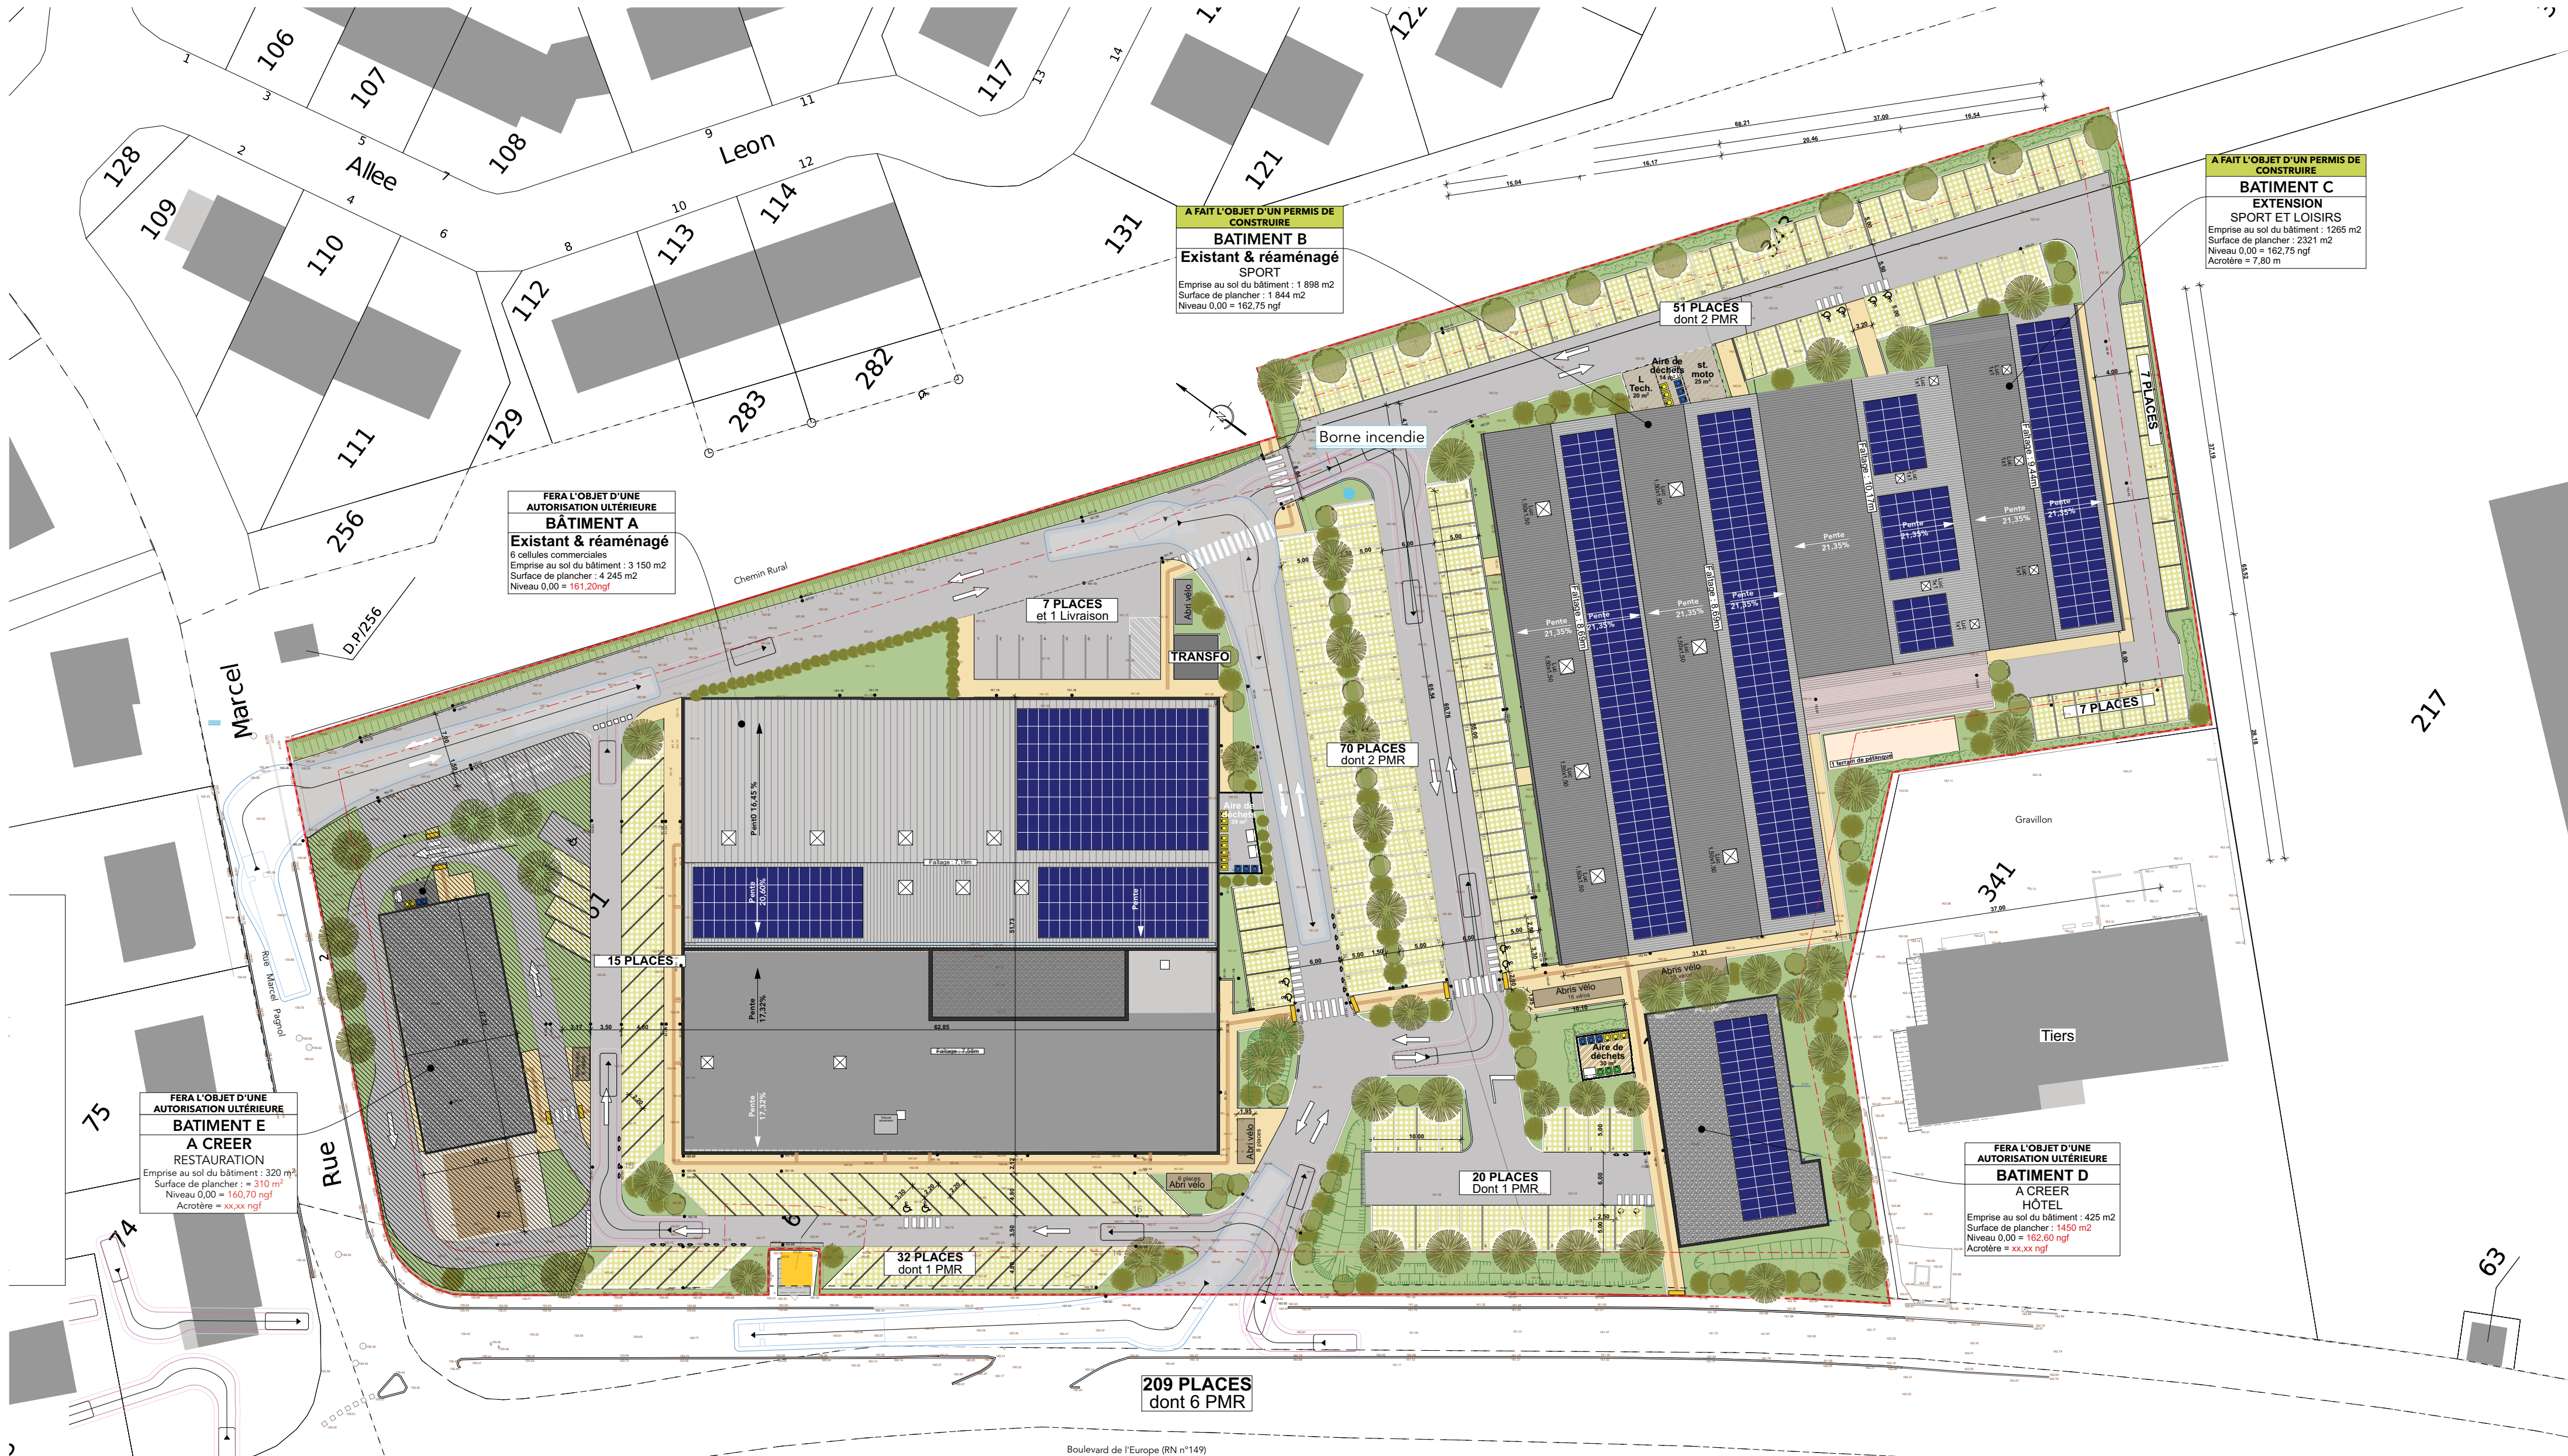

A FAIT L'OBJET D'UN PERMIS DE CONSTRUIRE
BATIMENT B
Existant & réaménagé
SPORT
Emprise au sol du bâtiment : 1 898 m2
Surface de plancher : 1 844 m2
Niveau 0,00 = 162,75 ngf


A FAIT L'OBJET D'UN PERMIS DE CONSTRUIRE
BATIMENT C
EXTENSION
SPORT ET LOISIRS
Emprise au sol du bâtiment : 1 265 m2
Surface de plancher : 2 321 m2
Niveau 0,00 = 162,75 ngf
Acrotère = 7,80 m

FERA L'OBJET D'UNE AUTORISATION ULTERIEURE
BATIMENT A
Existant & réaménagé
6 cellules commerciales
Emprise au sol du bâtiment : 3 150 m2
Surface de plancher : 4 245 m2
Niveau 0,00 = 161,20 ngf

FERA L'OBJET D'UNE AUTORISATION ULTERIEURE
BATIMENT E
A CREER
RESTAURATION
Emprise au sol du bâtiment : 320 m2
Surface de plancher : 310 m2
Niveau 0,00 = 160,70 ngf
Acrotère = xx,xx ngf

FERA L'OBJET D'UNE AUTORISATION ULTERIEURE
BATIMENT D
A CREER
HOTEL
Emprise au sol du bâtiment : 425 m2
Surface de plancher : 1 450 m2
Niveau 0,00 = 162,60 ngf
Acrotère = xx,xx ngf

LEGENDE		
	LIMITE DE PROPRIÉTÉ	
	ESPACES VERTS	3 382 m²
	TALUS EXISTANT	
	CHEMINEMENT PIETONS STABILISÉ CALCAIRE	987 m²
	HAIE	
	REVETEMENT PERMEABLE TYPE EVERGREEN	2 735 m²
	MASSIF ARBUSTIF	
	VOIRIE ENROBÉ	4 399 m²
	ARBRES DE HAUTES TIGES	
	TERRASSE	
	Bande de guidage	

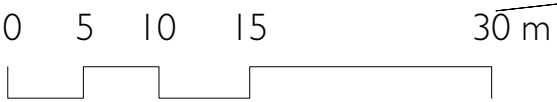

Document ne pouvant servir à l'exécution des ouvrages
Une étude géotechnique devra impérativement être réalisée avant tout commencement de travaux