


LEGENDE

- SURFACE CLOTURE 1008
m² + 149m² FOSSE
- SURFACE IMPERMEABILISEE 80 m²
- VOIRIE LOURDE 306 m²
- SURFACE BATIE POSTE DE COMMANDE 32 m²

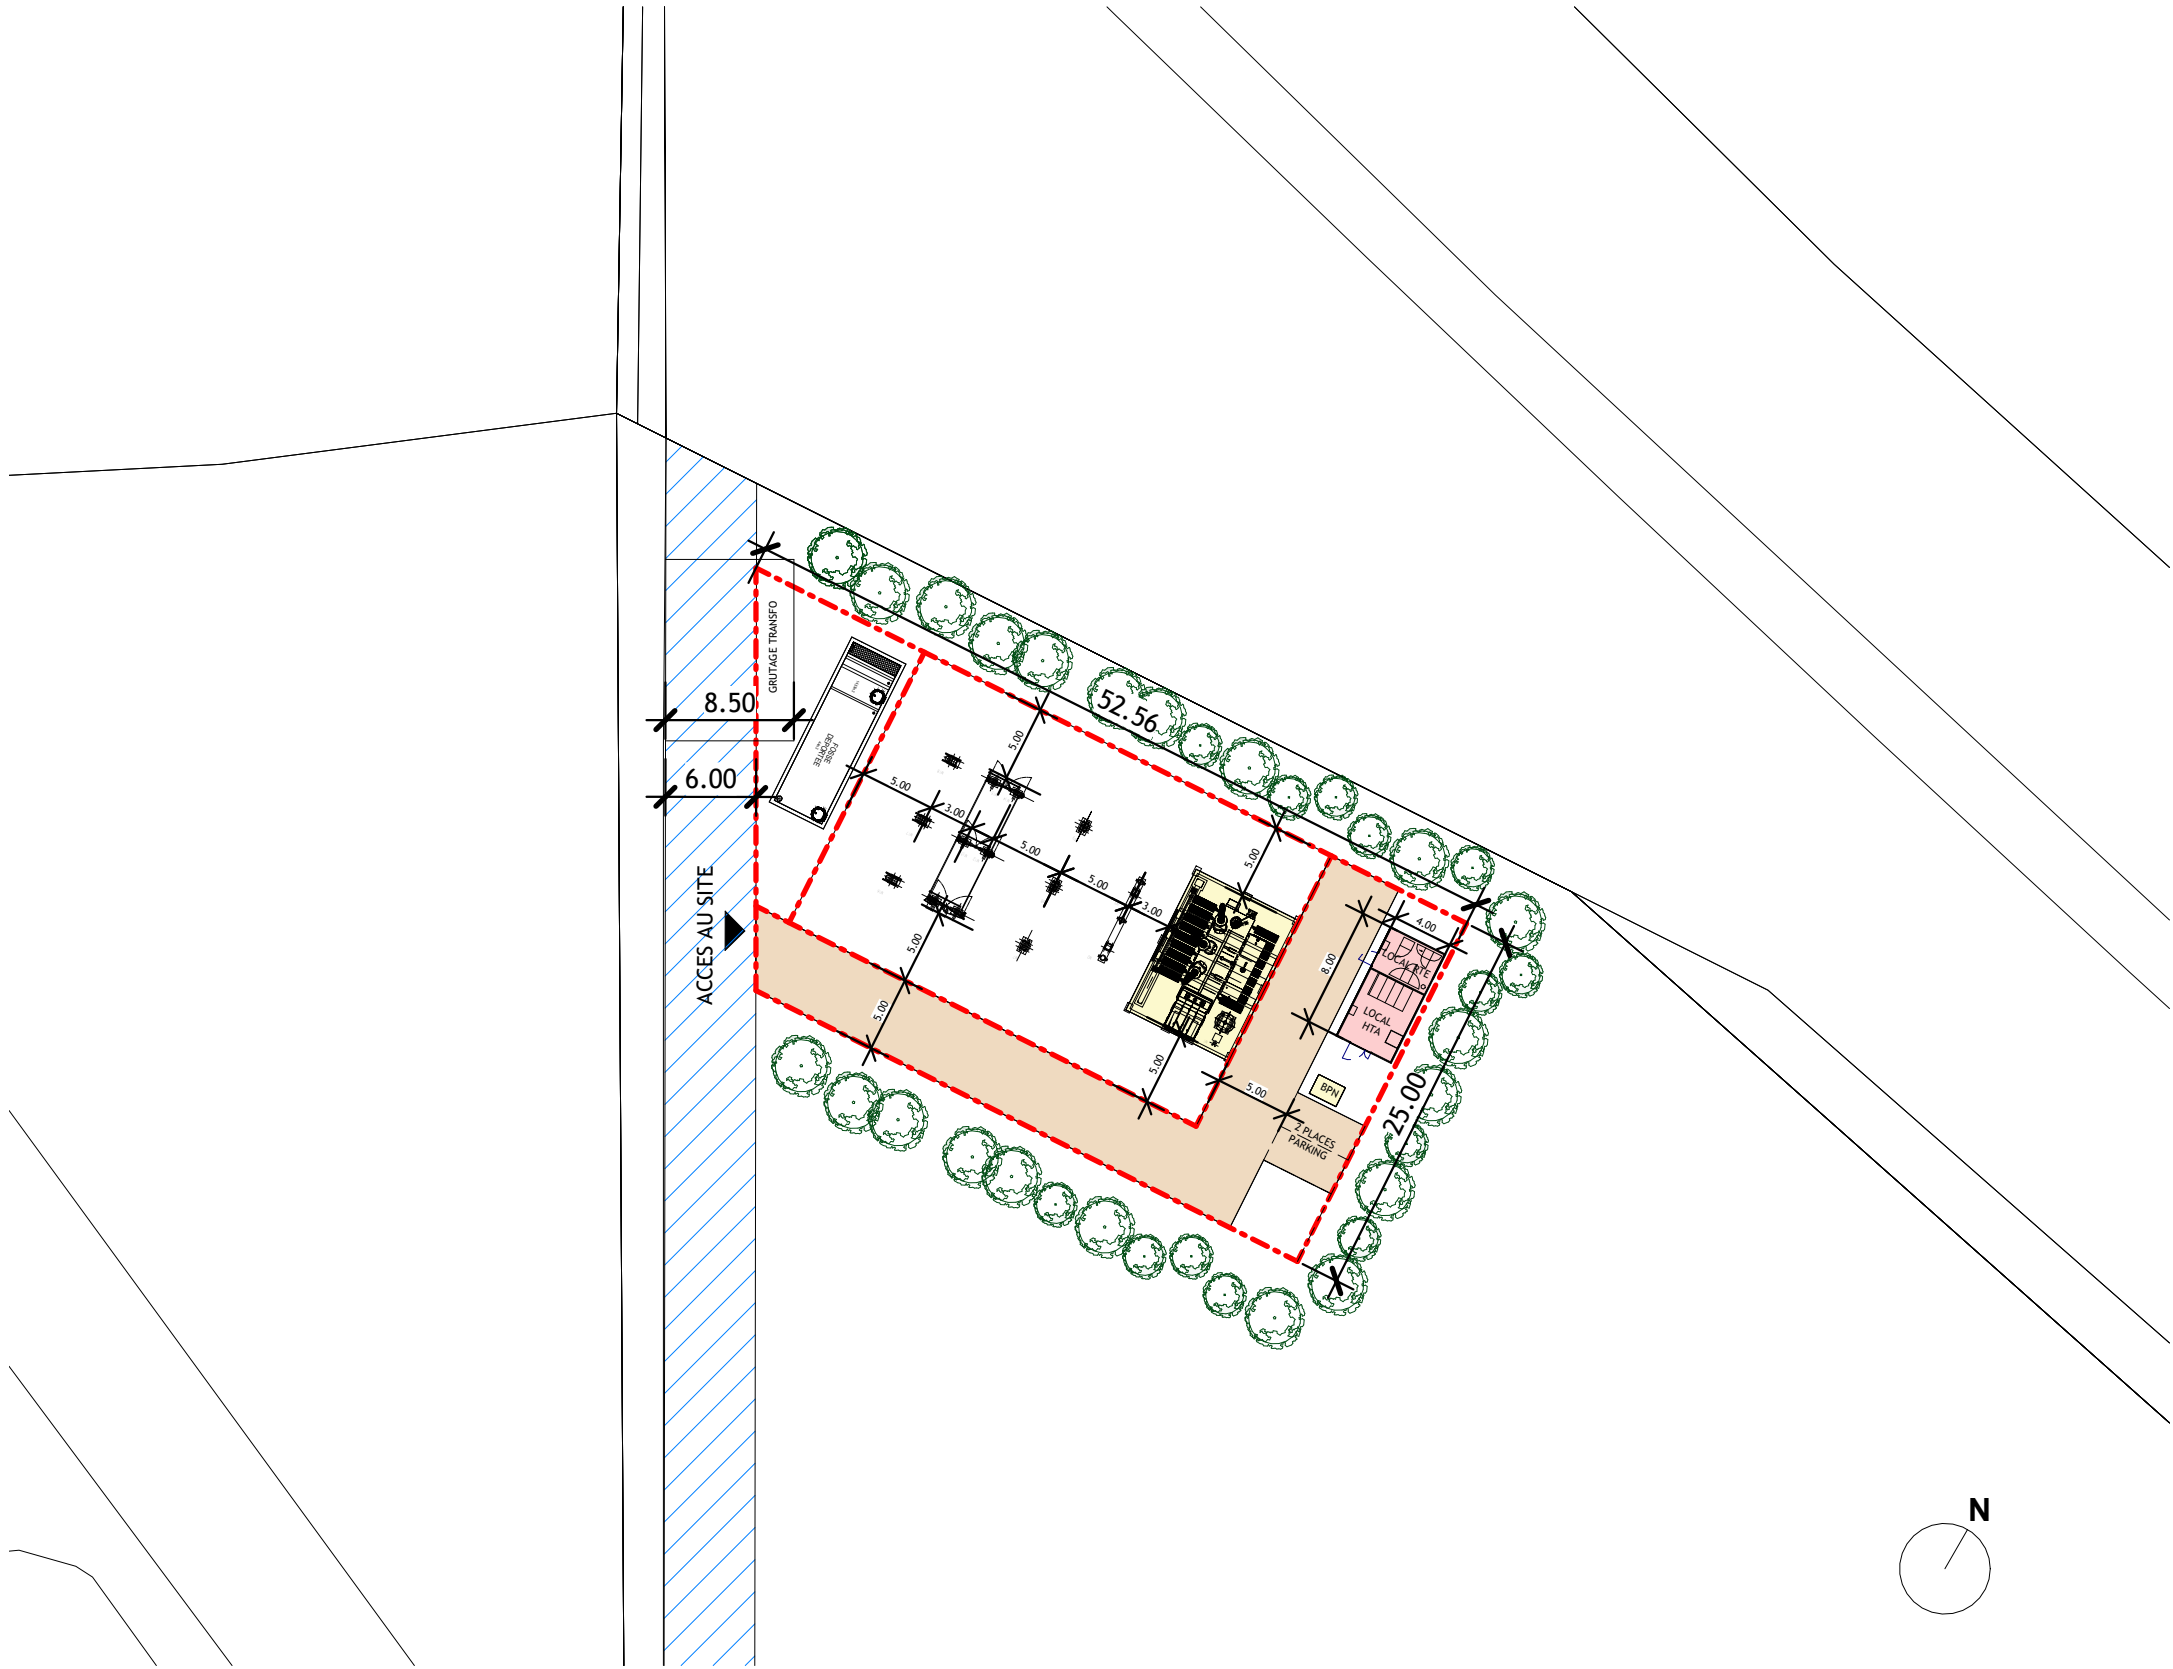

BRUNERIE®

BRUNERIE • Albi
PLAN IMPLANTATION HTB WEPPE



AFFAIRE	ÉMETTEUR	DISCIPLINE	BATIMENT
2025-060	BRU	ARC	

Date 14/01/2026 • Echelle 1:500

PHASE	N°	INDICE
FAISA	520	B