



LA FERTE SAINT AUBIN - 45240





Référence cadastrale AV 1p, AV 2p, AV 3



Rue de la Chavannerie - 45240 LA FERTE SAINT AUBIN



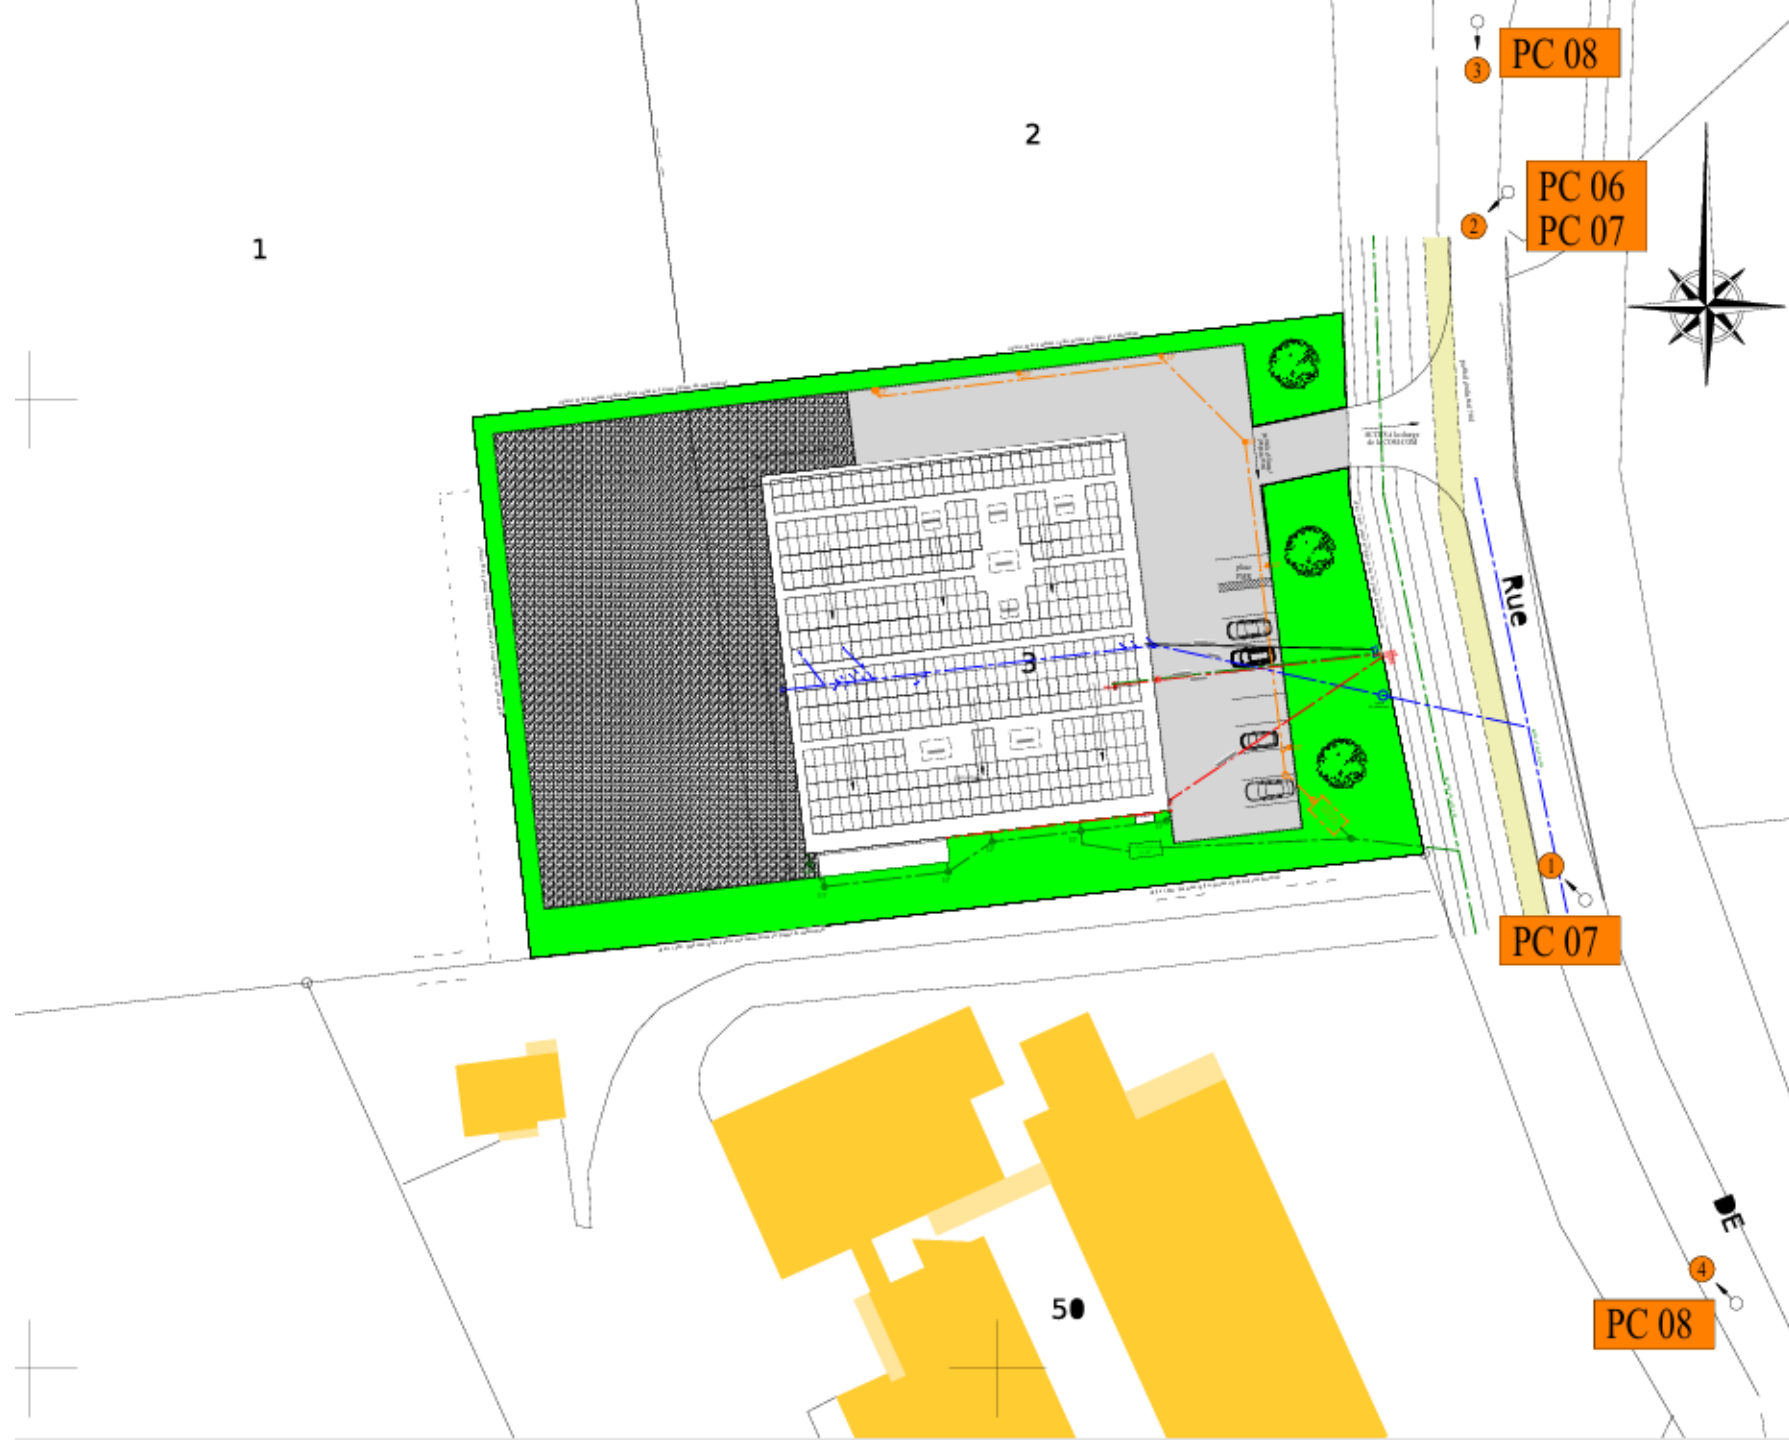

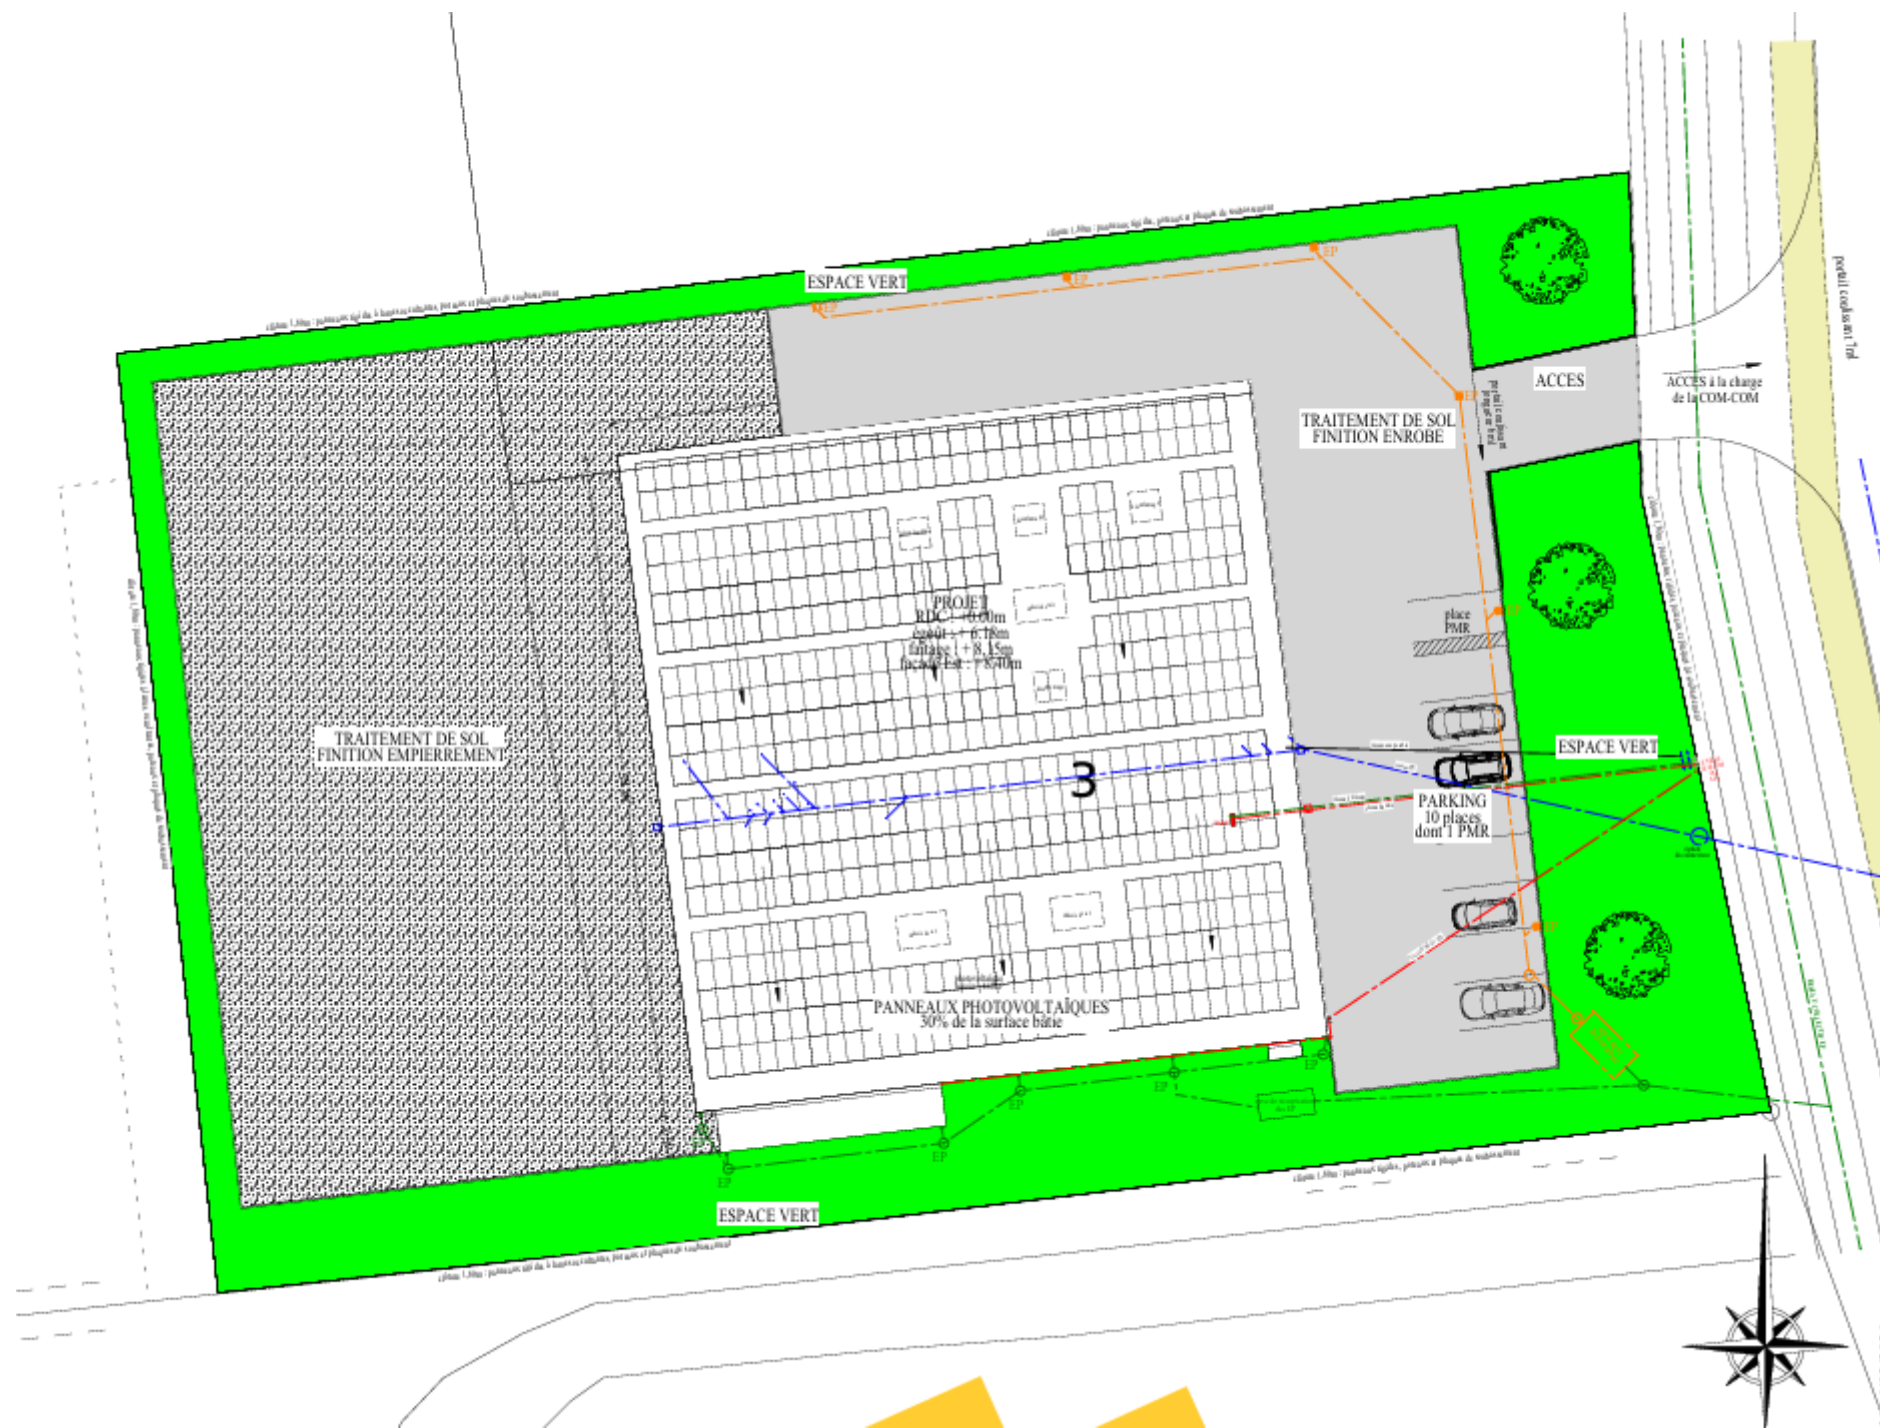



ETAT PROJETE



ETAT ACTUEL