




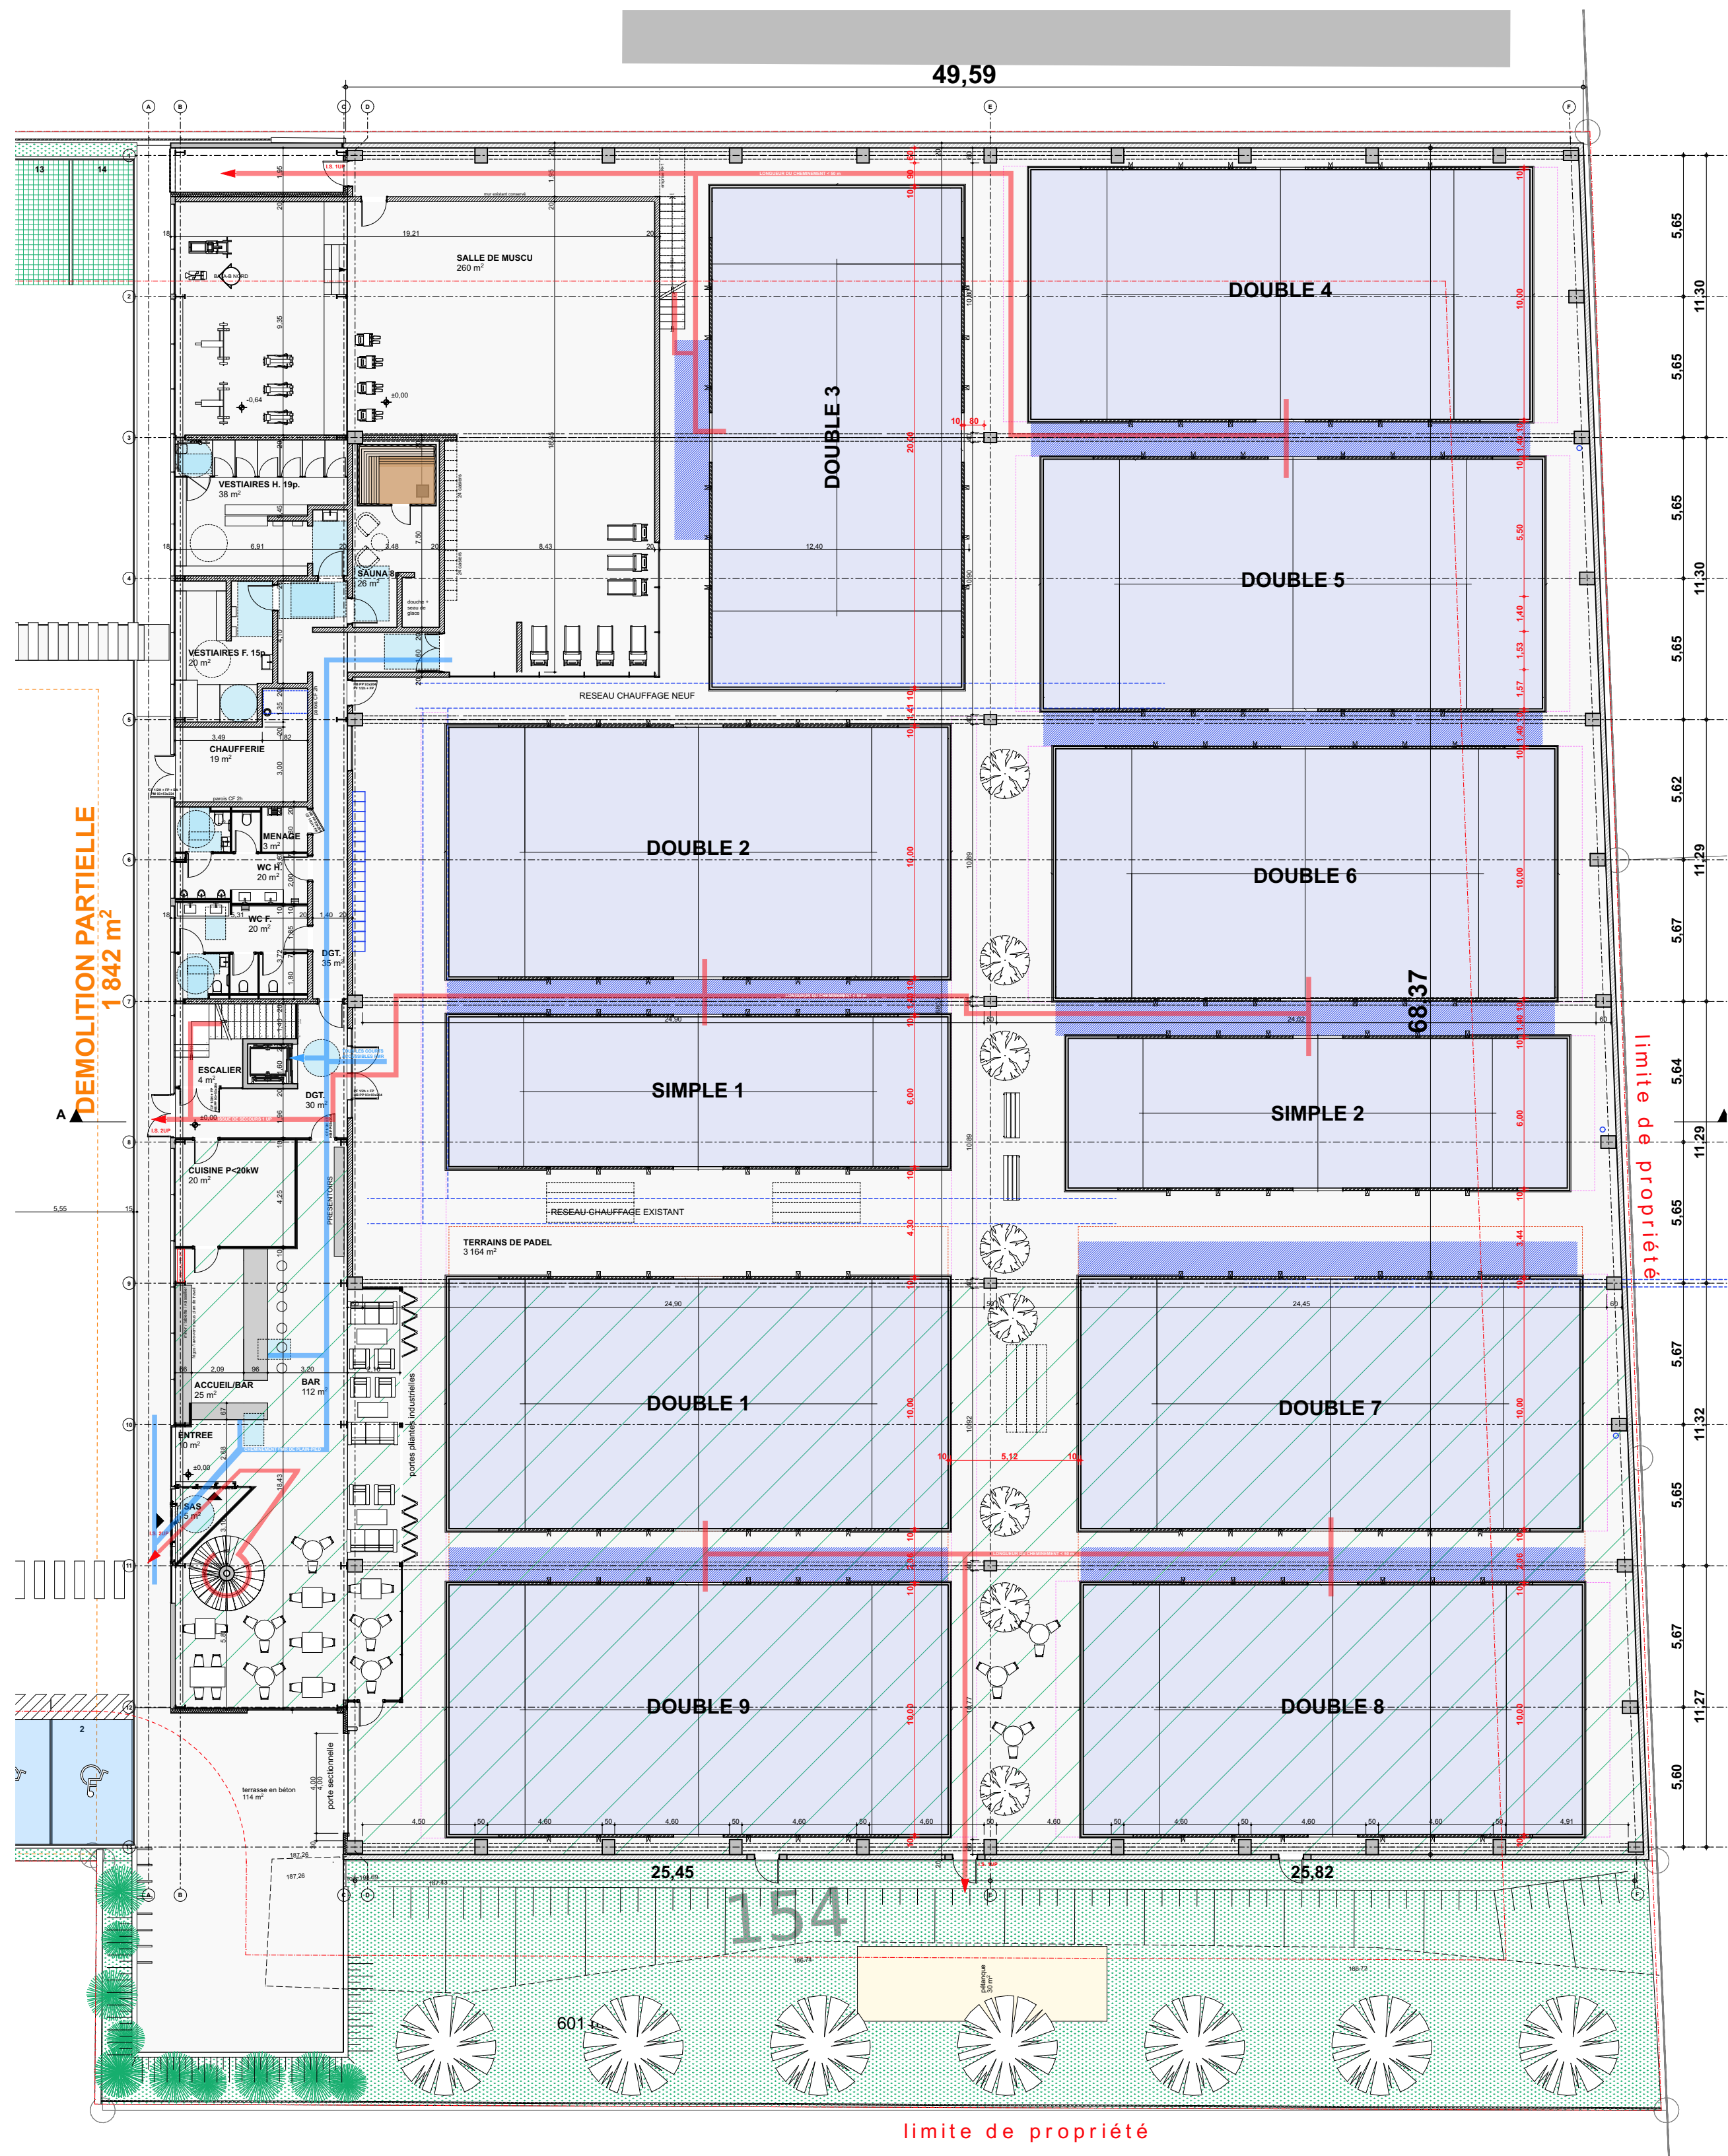

PLAN DU REZ-DE-CHAUSSEE

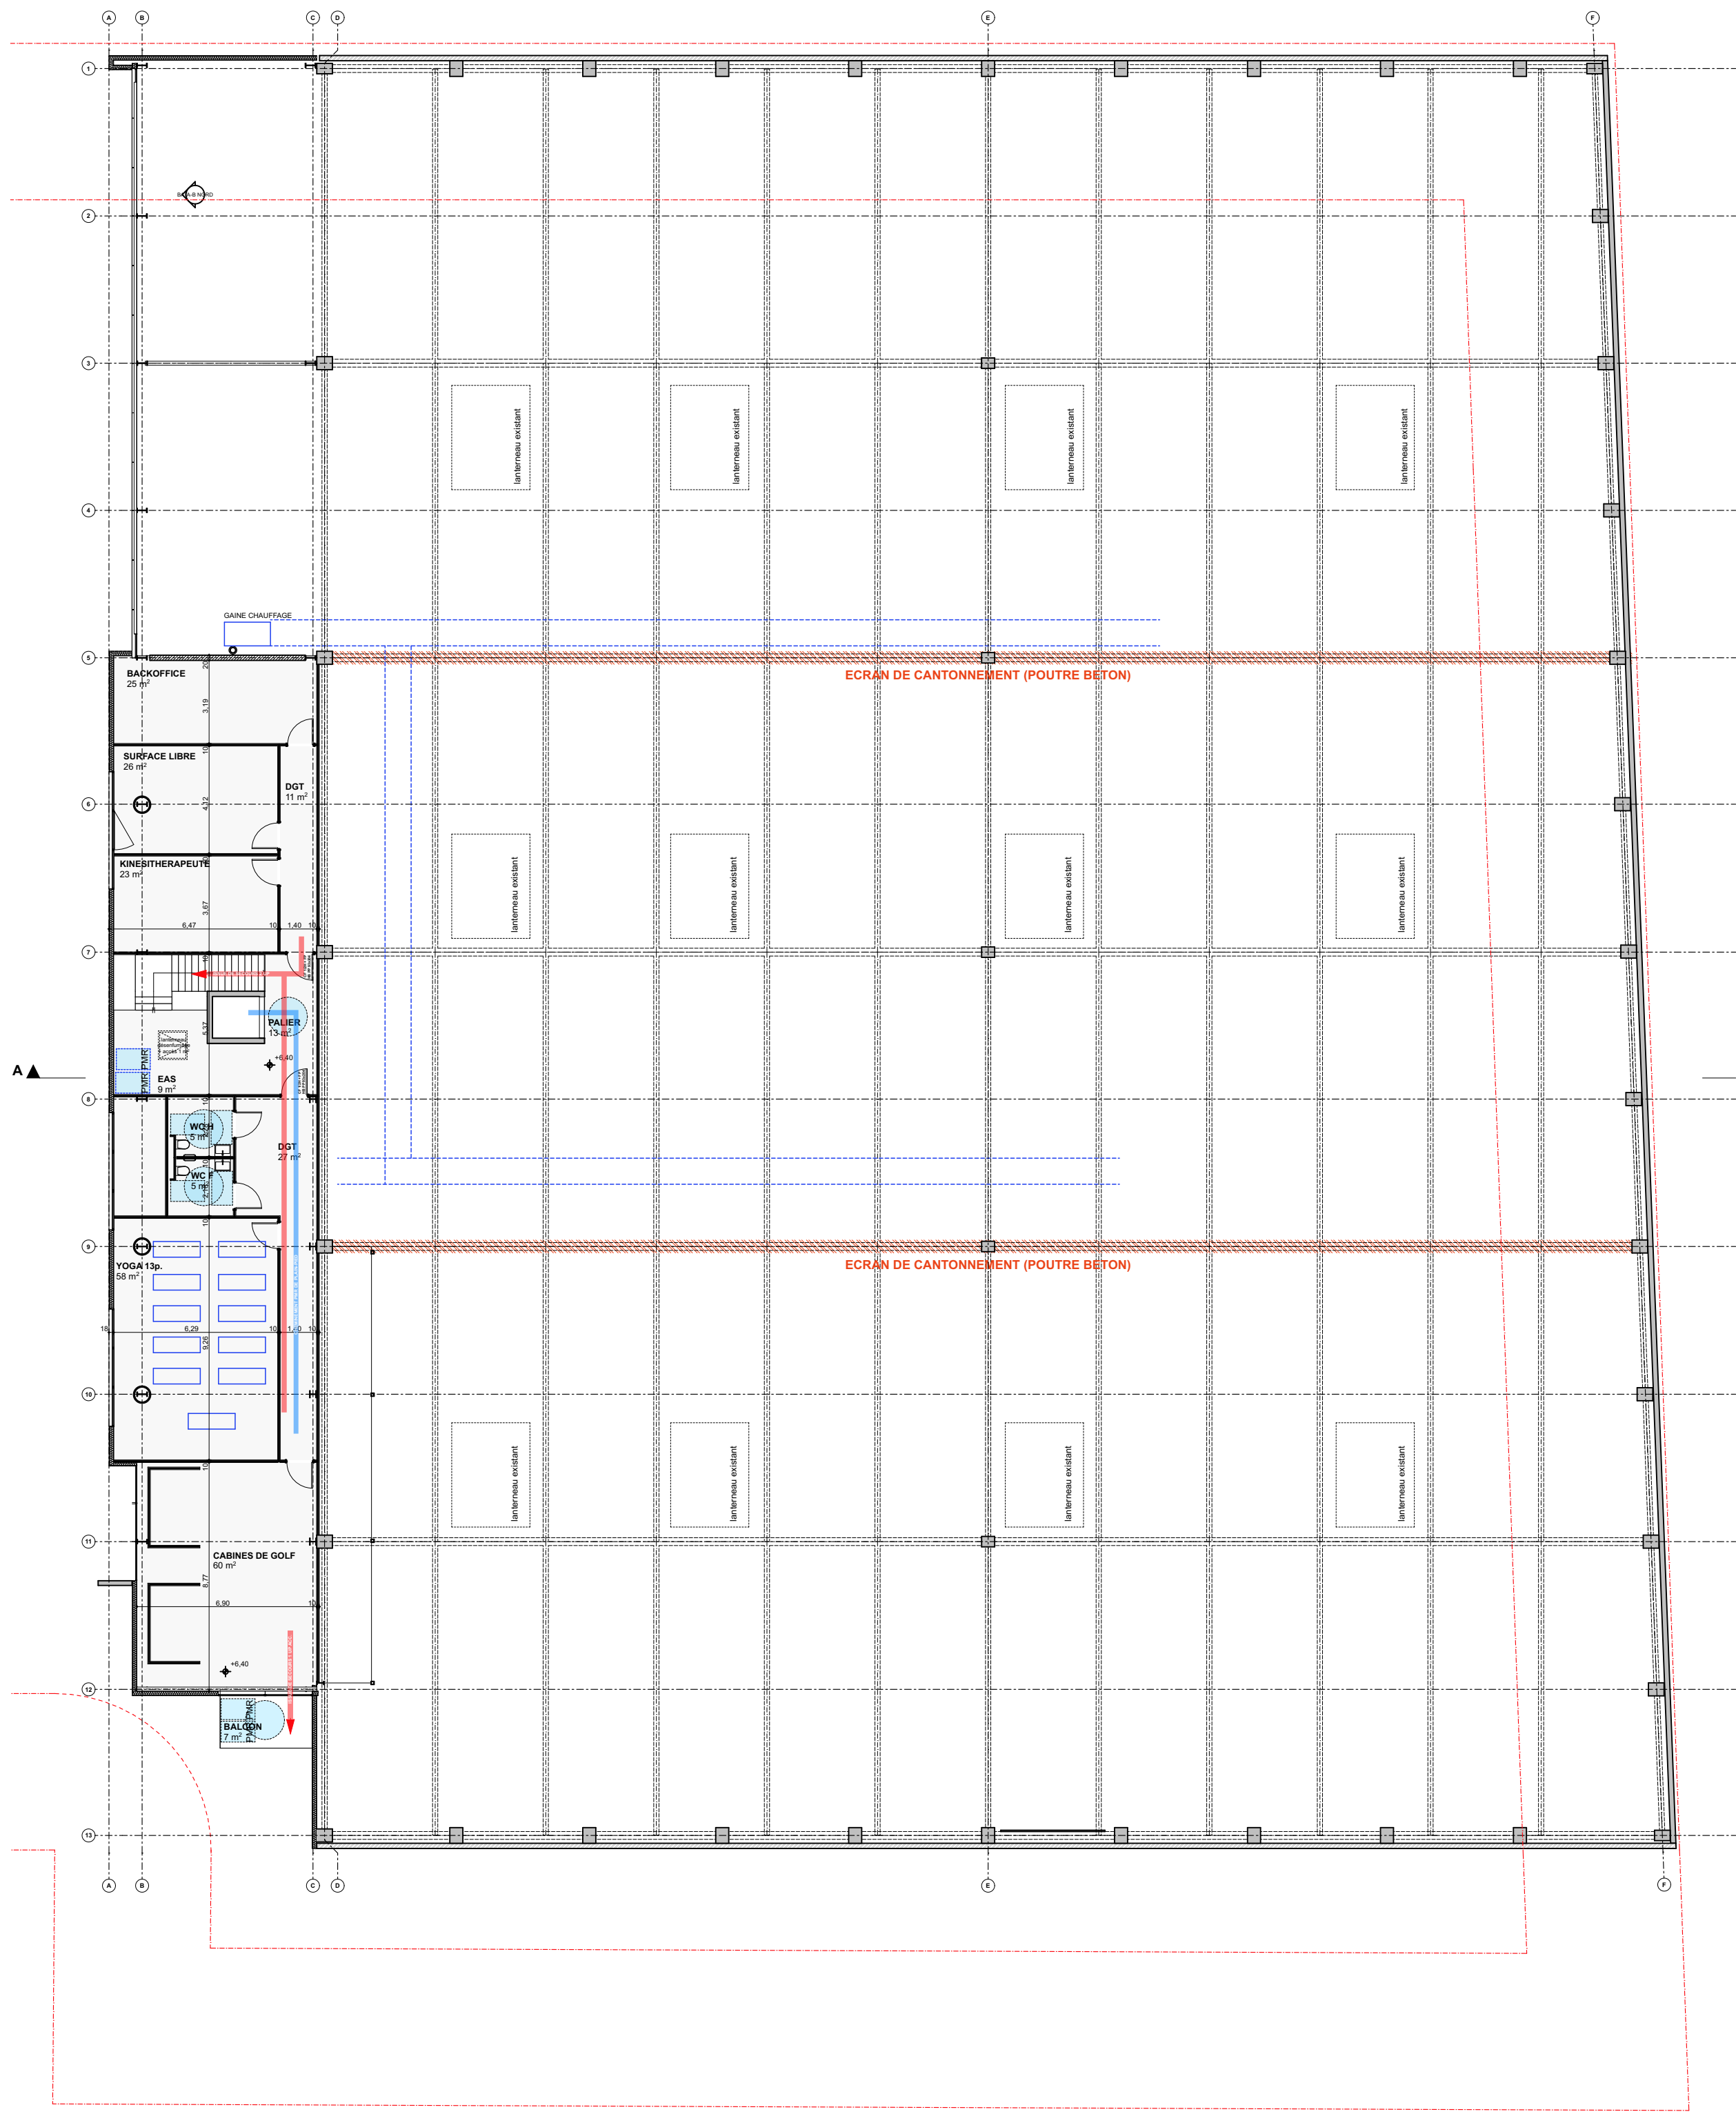

PLAN DU PREMIER ETAGE

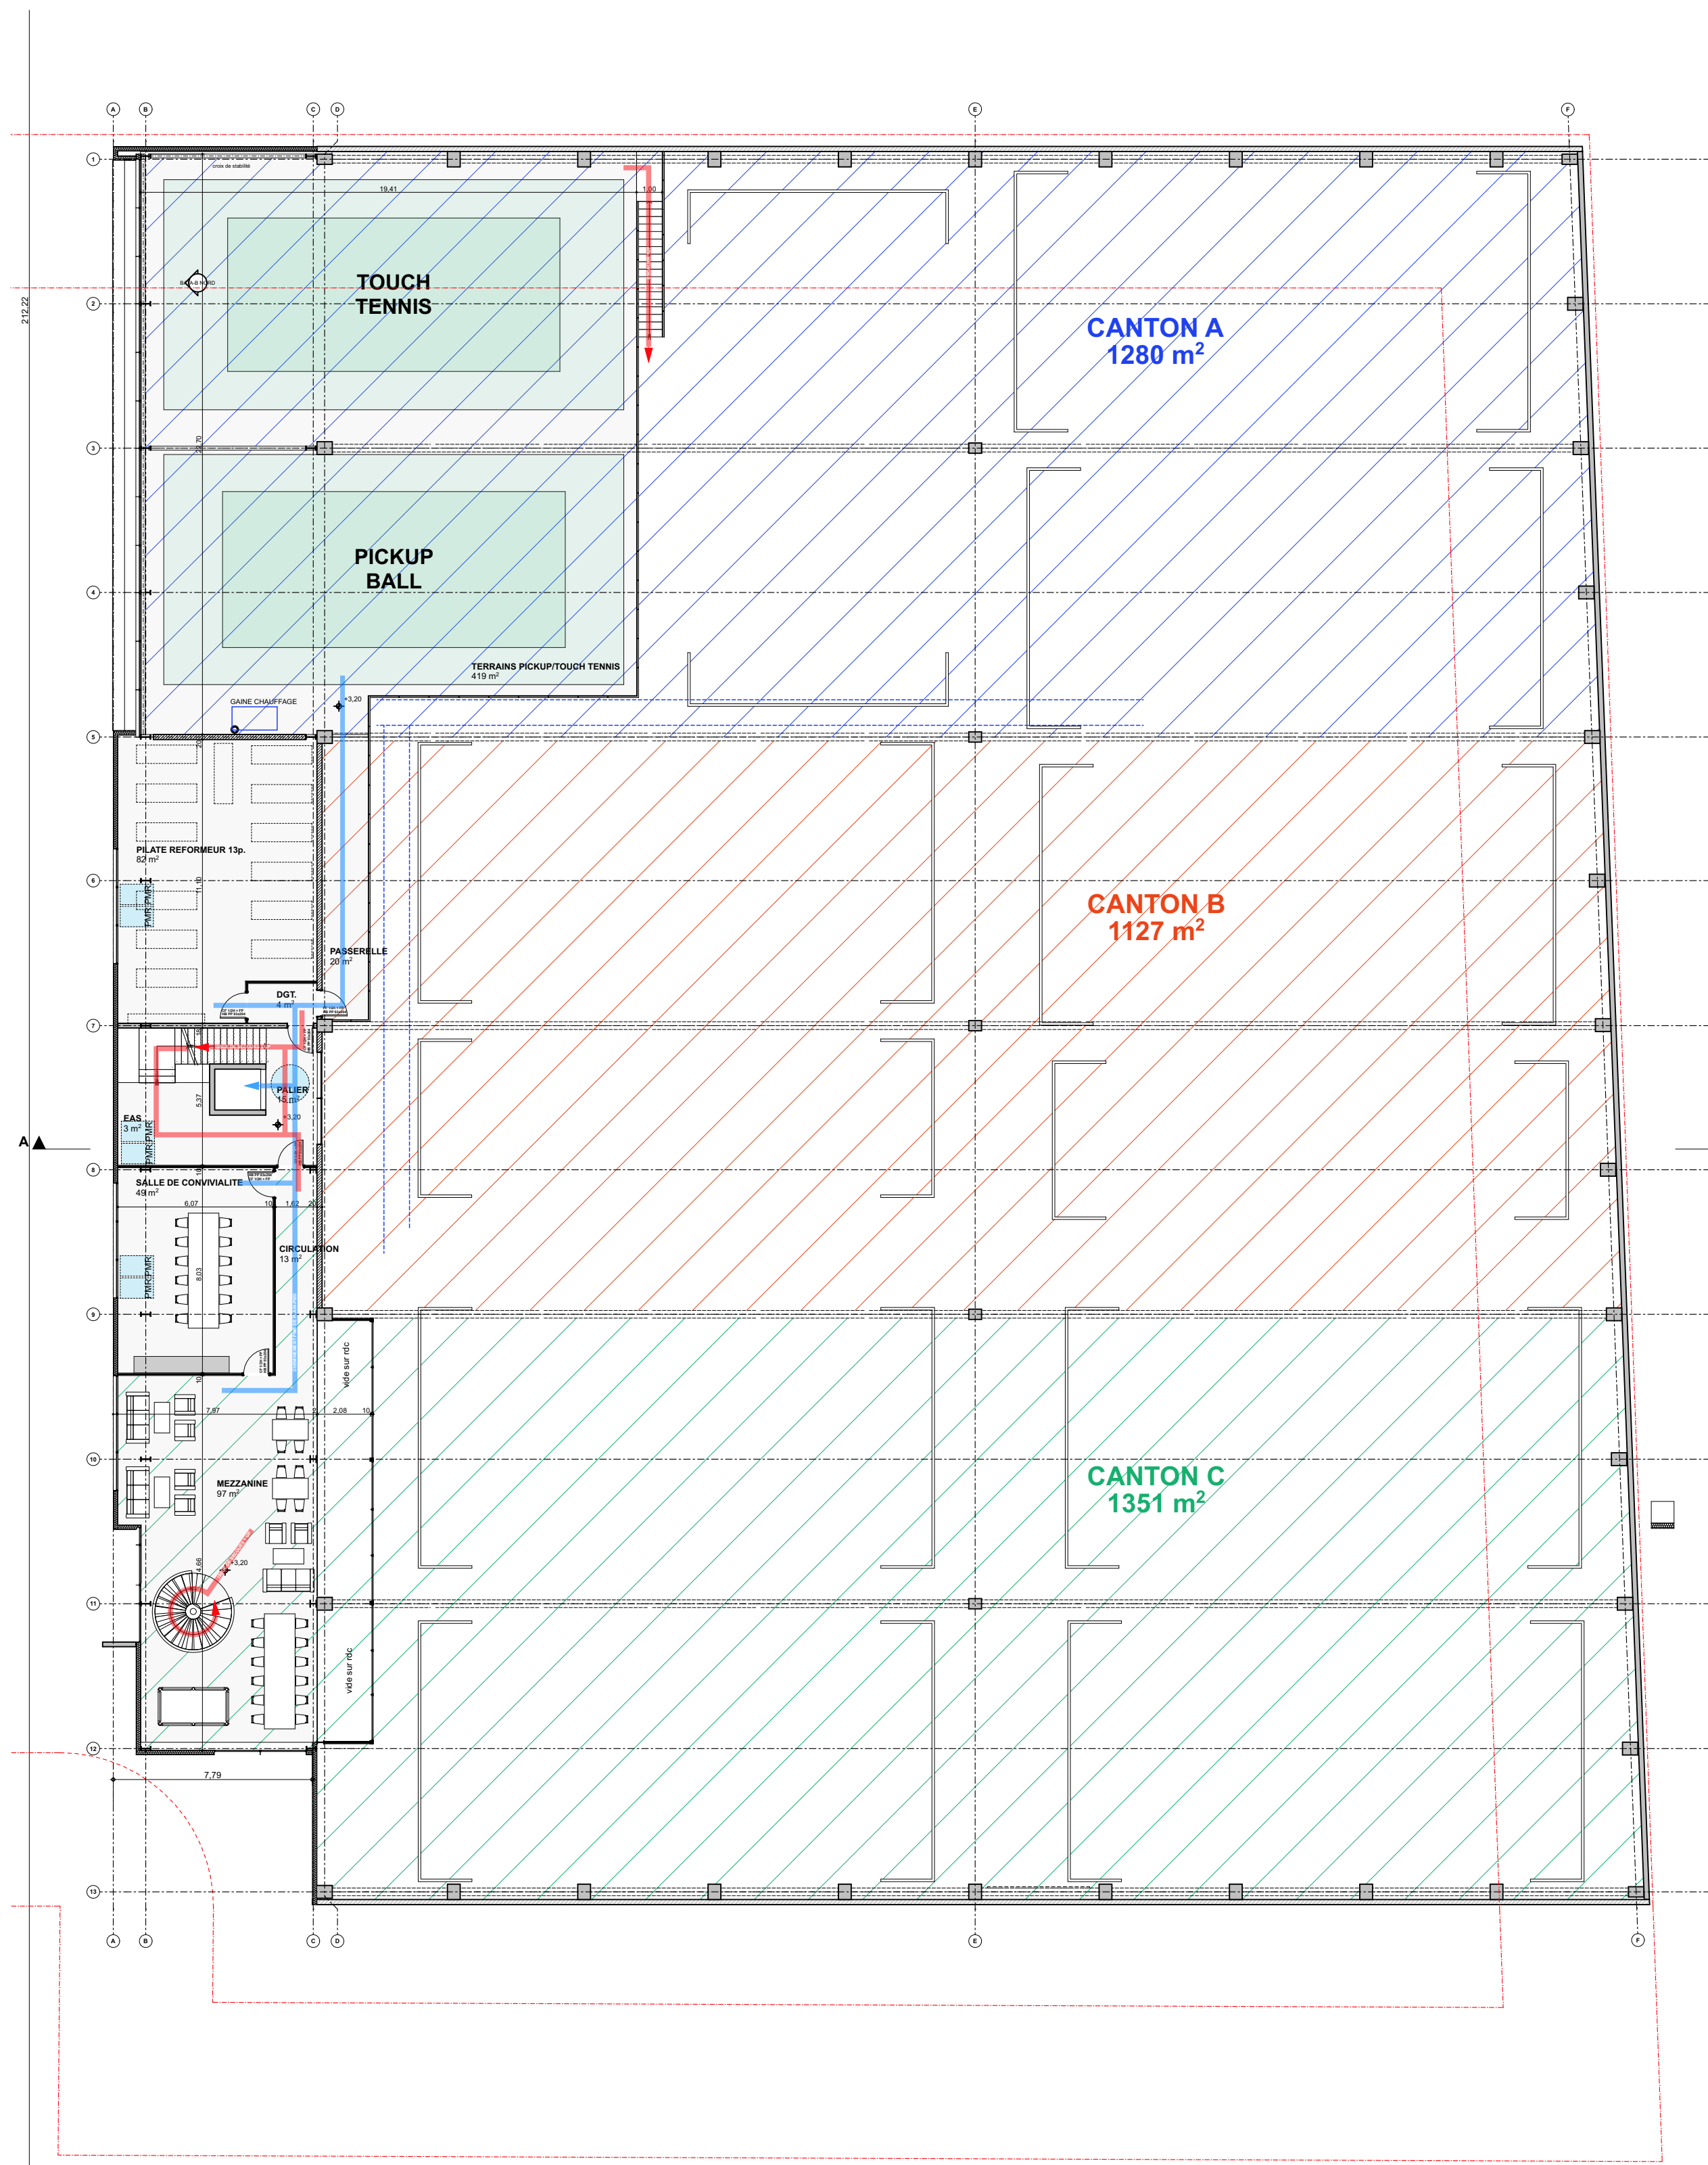

PLAN DU DEUXIEME ETAGE

AUTORISATION DE TRAVAUX



5&8
AT

AMENAGEMENT D'UN HANGAR EN PADEL AVEC CONSTRUCTION D'UNE EXTENSION
5, RUE ANDRE KIENER - 68 000 COLMAR — Préfixe 000 - Section LI - Parcelles n° 109 & 154

AVRIL 2026

PLANS PROJETES

1:200

n°06
DOCUMENT

Maître d'Ouvrage : **SCI ML2 SPORT**
Gérant : Monsieur Maxime MEYER
22, rue Michel de Montaigne - COLMAR
Mail : maximemeyer@orange.fr

Maître d'Ouvre : **studio d' architecture jean marie martini**
5, porte de Bâle - 68 100 MULHOUSE
Mail : sco-m@studiomartini.fr - Tél : 03 89 35 48 26

BET Thermique : **B.E.T. WEST**
5, rue des Voies - 68 620 BITSCHWILLER LES THANN
info@betwest.fr - Tél : 03 89 35 14 00

Bureau de contrôle & SPS : **SOCOTEC**
5, rue des Mersiers - 68 820 WETTOLSHHEIM
delphine.reydon@socotec.com - Tél : 03 89 25 36 45