

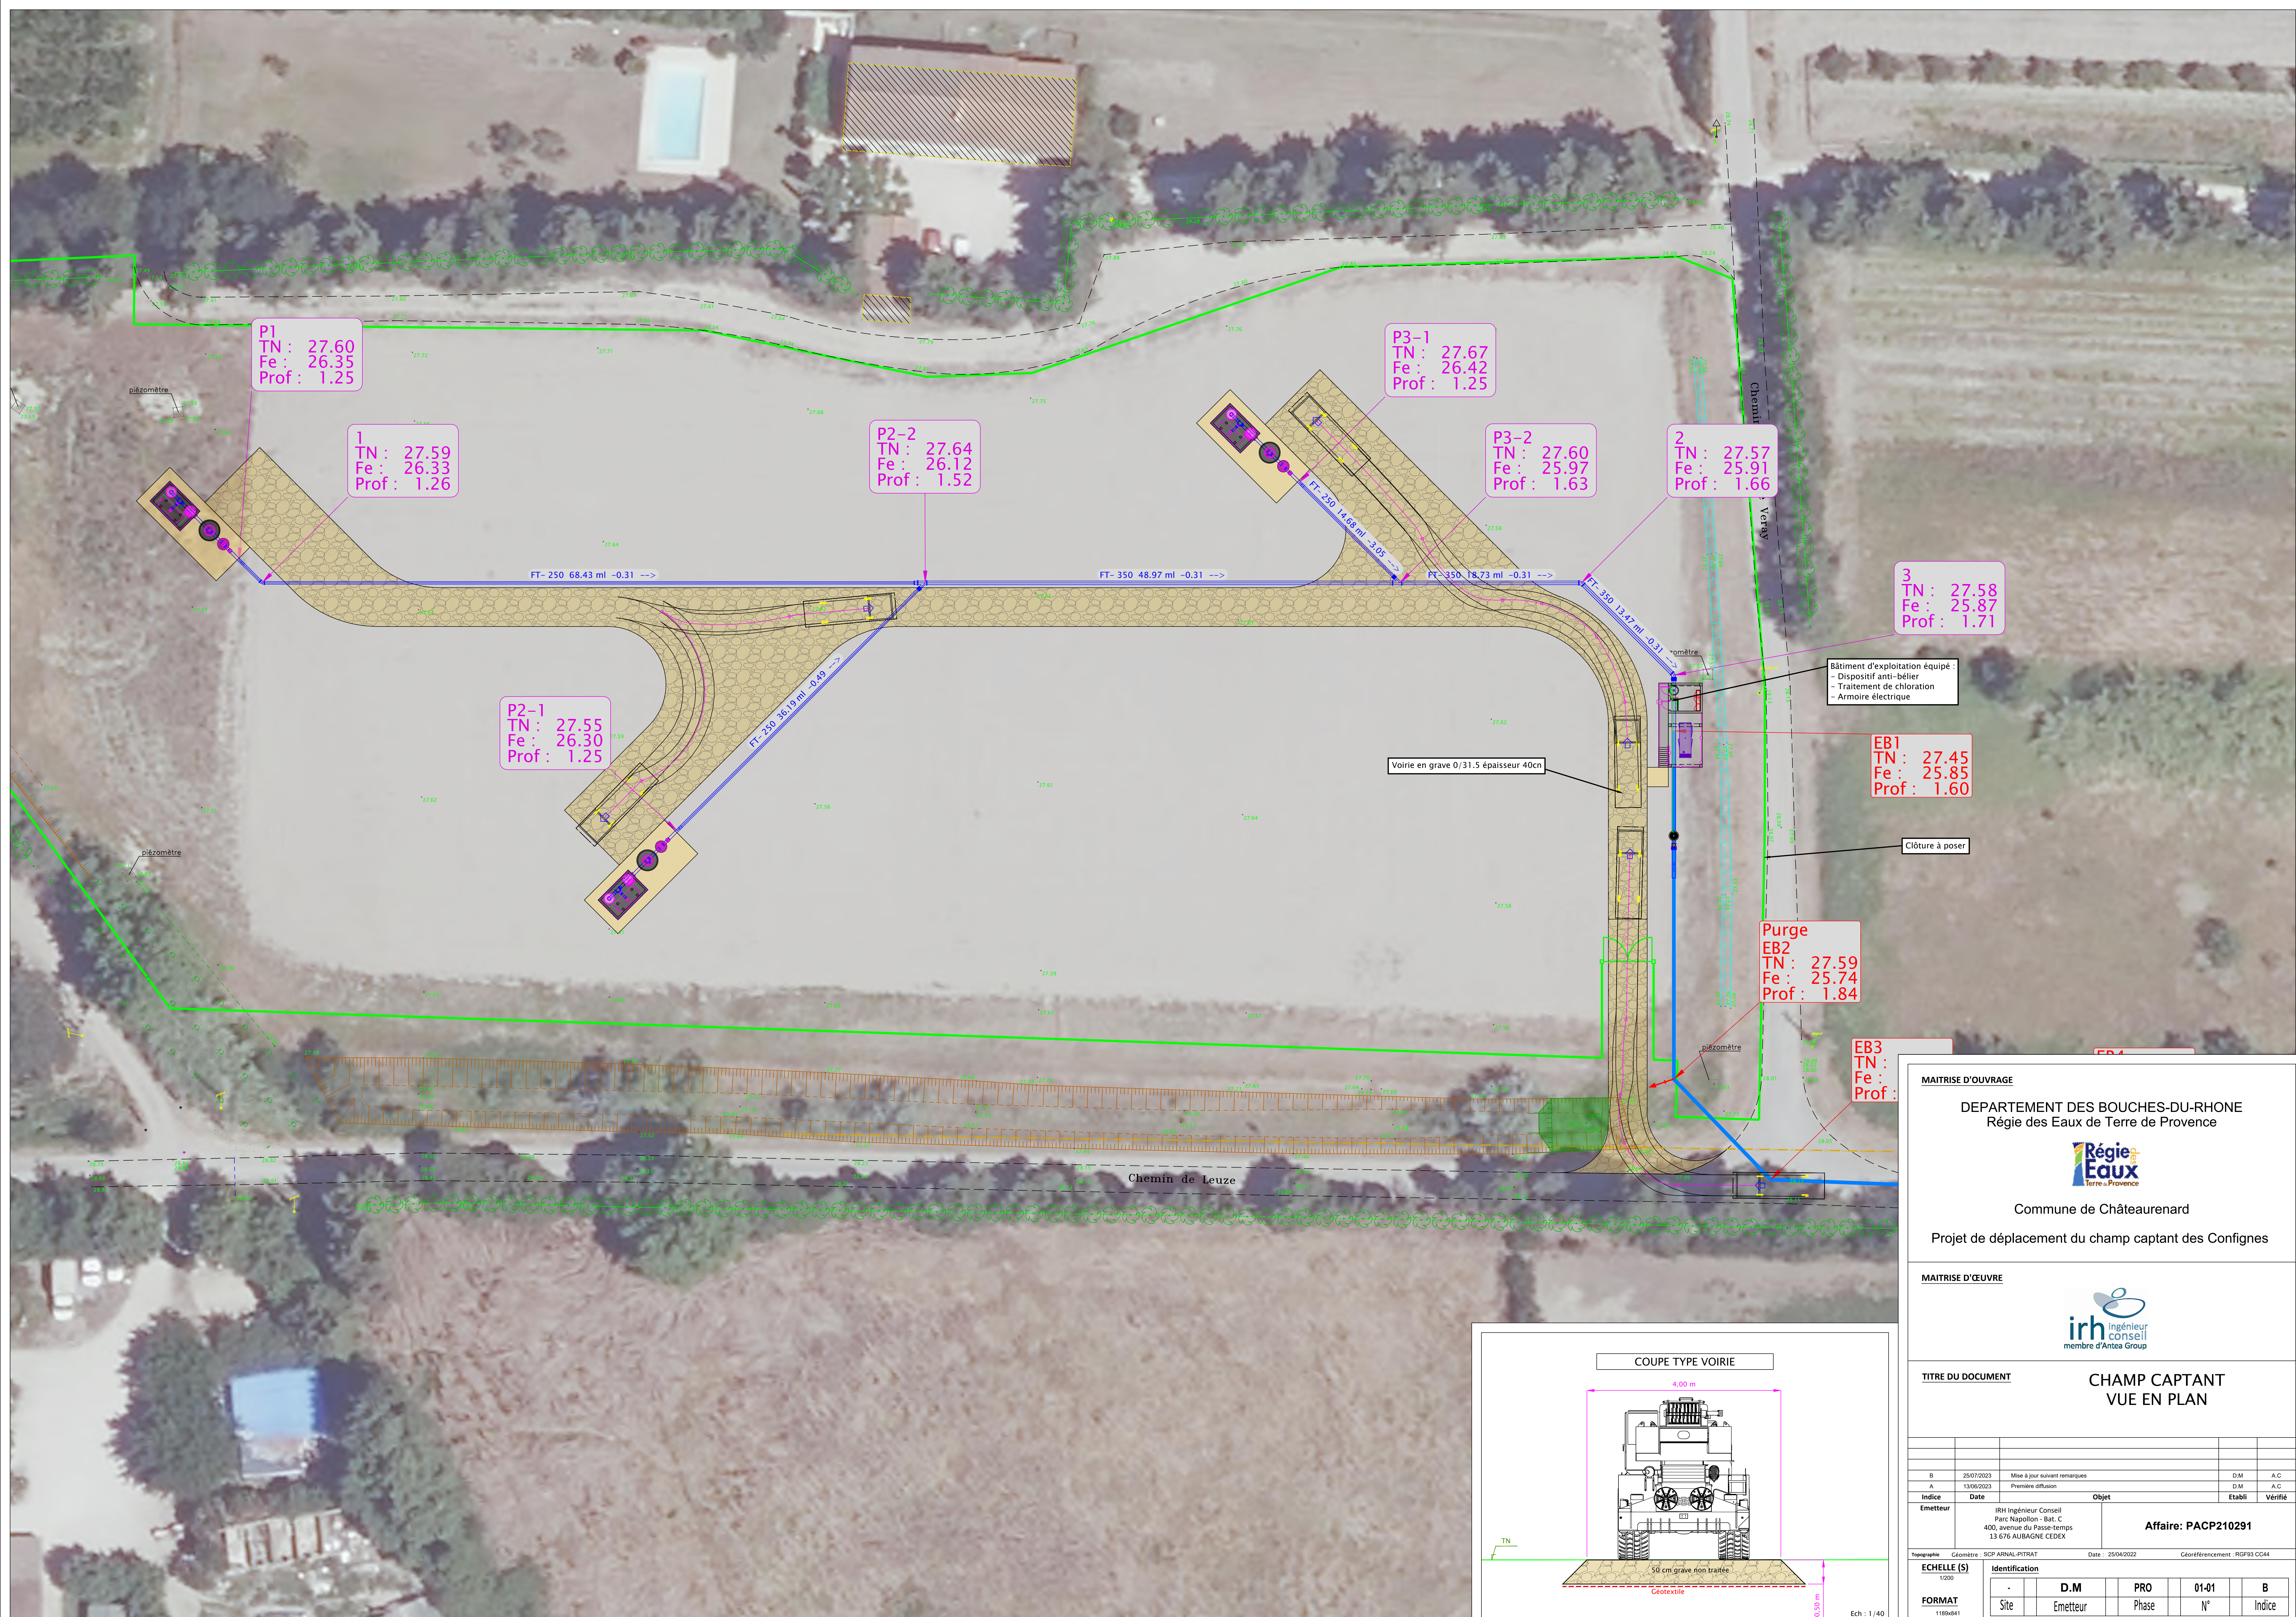


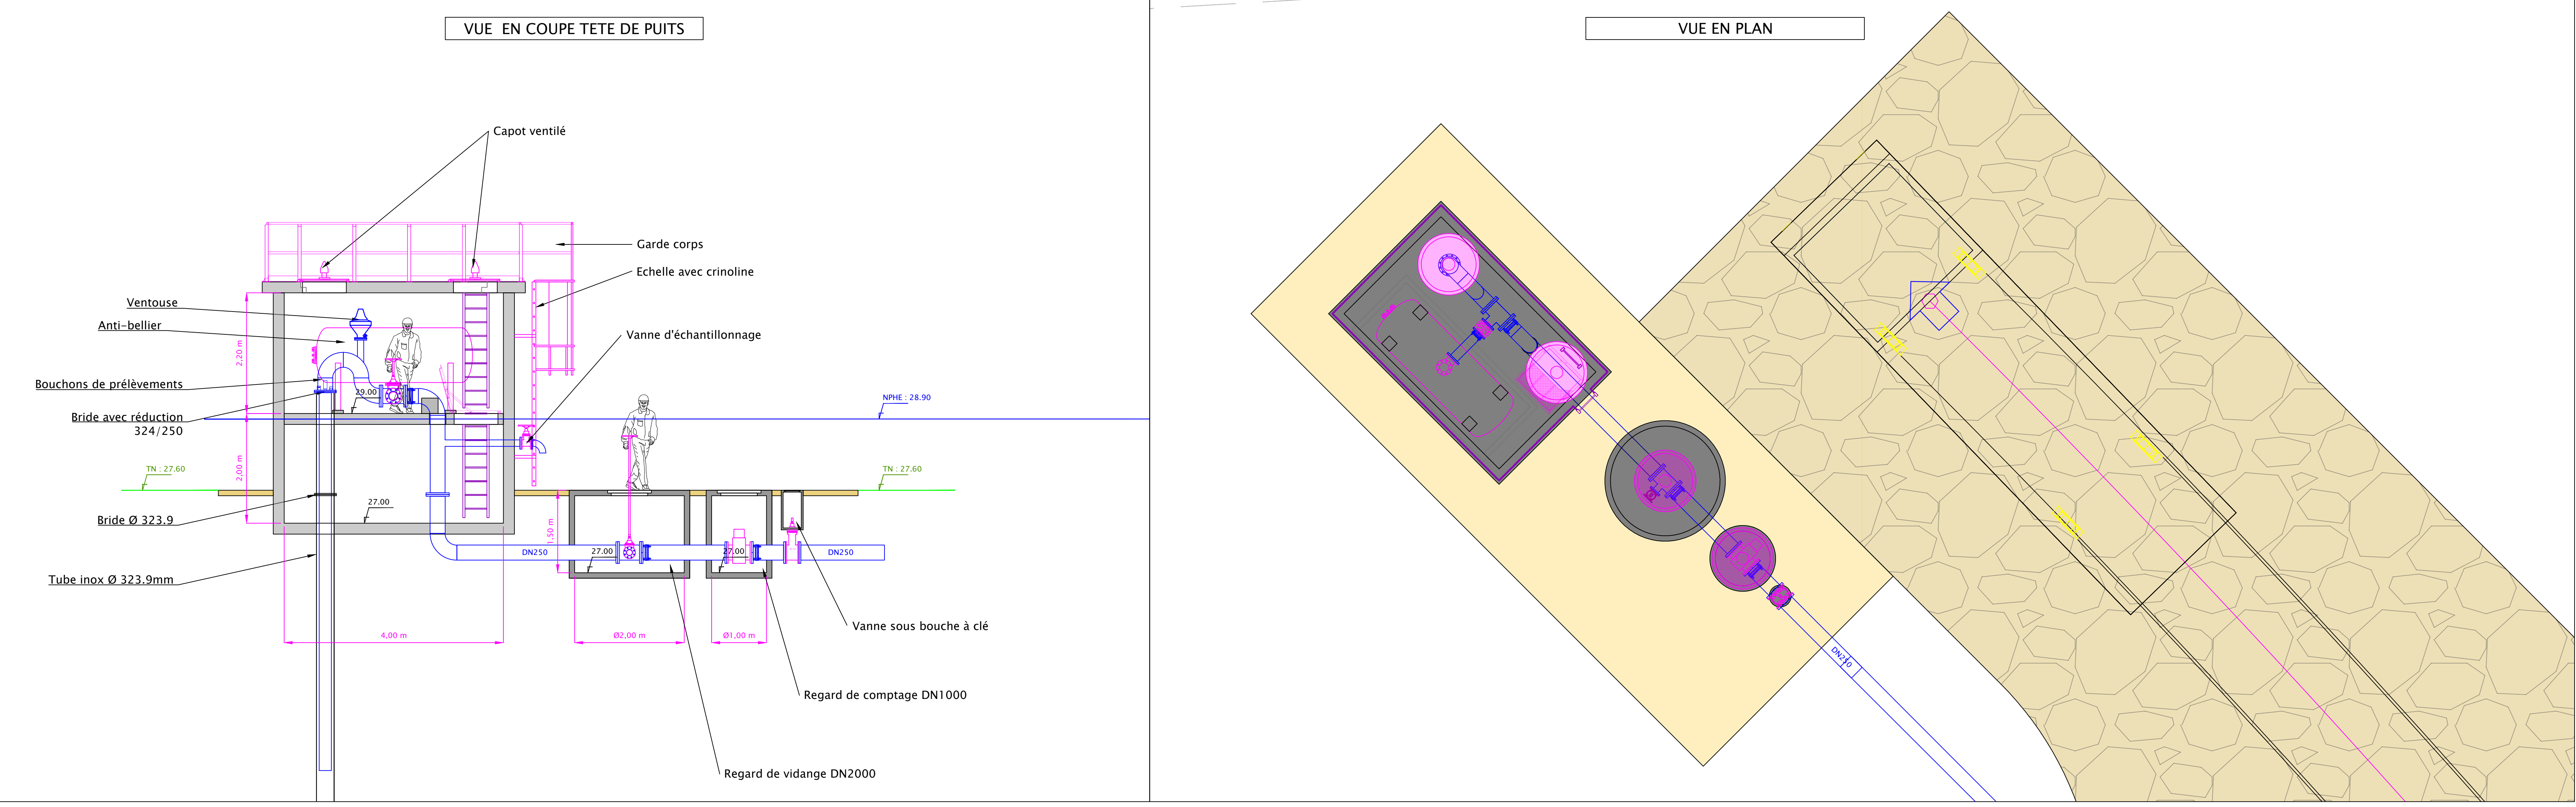

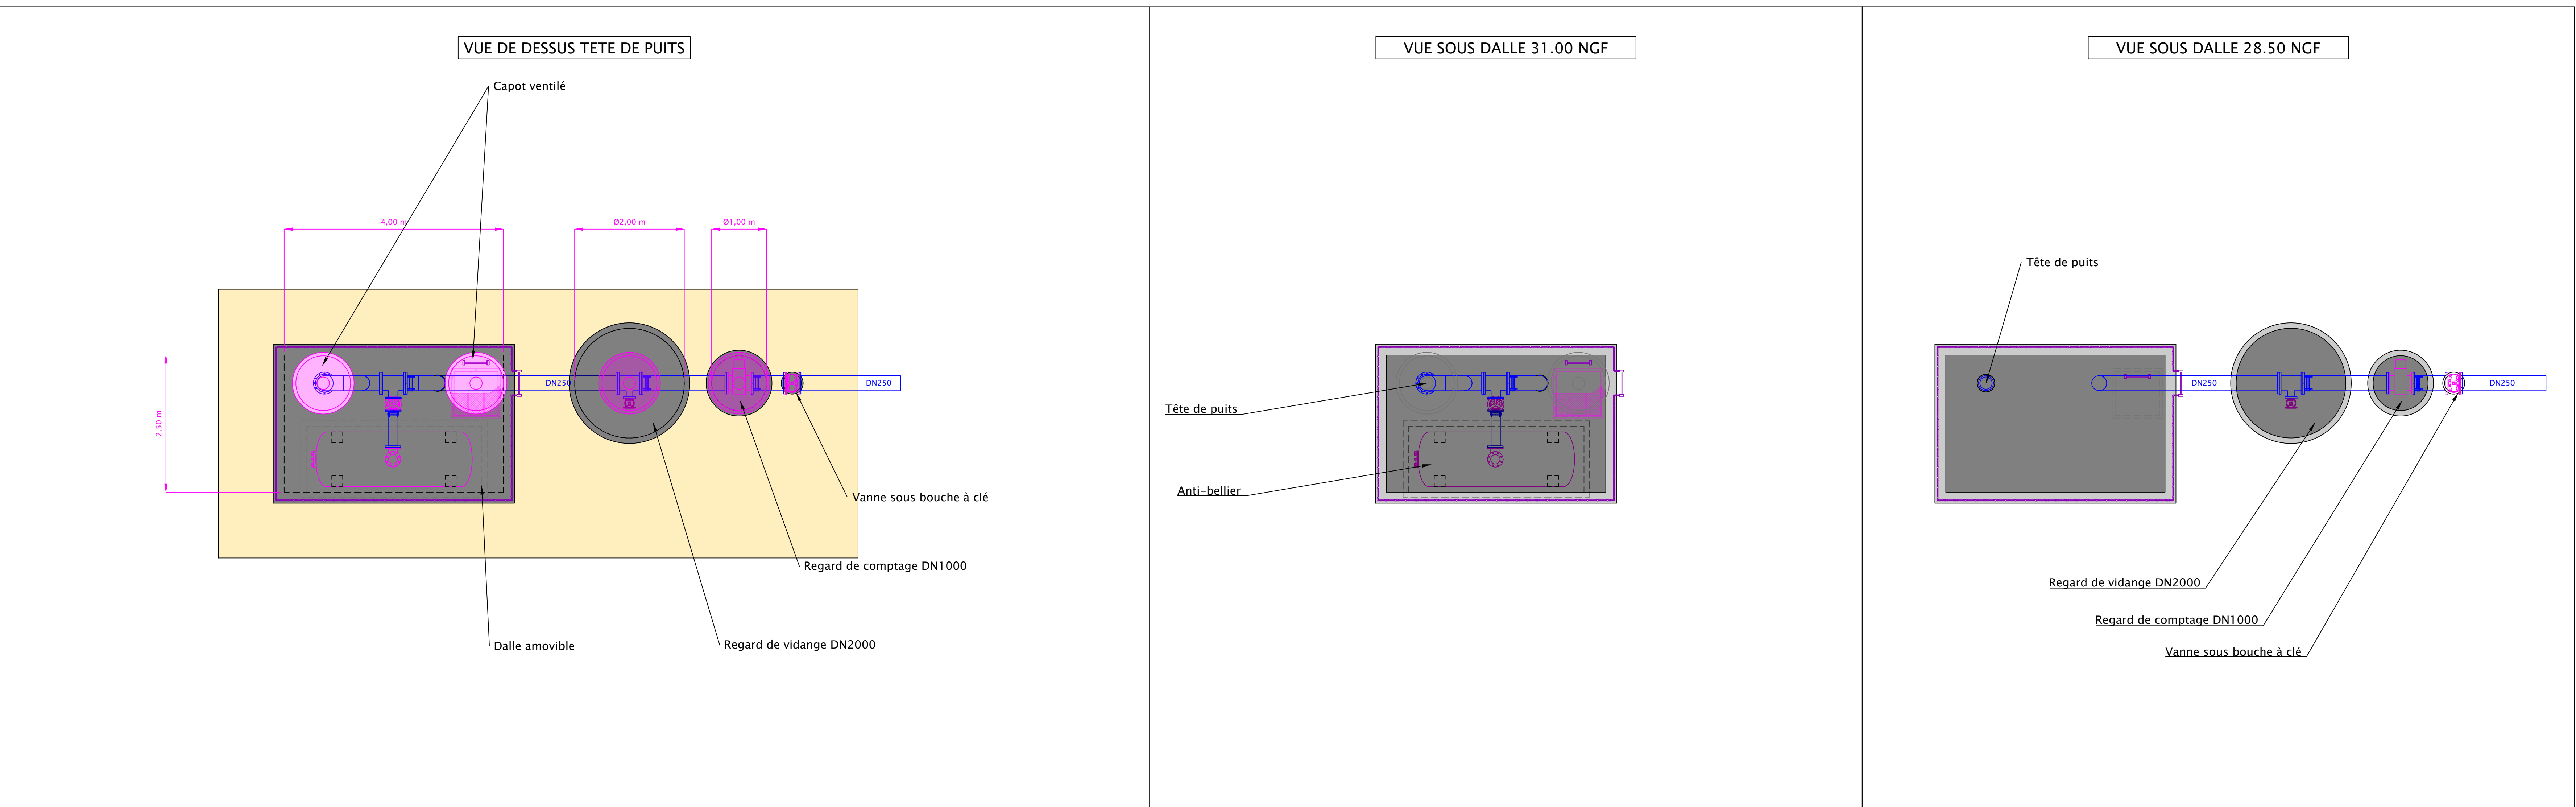

MAITRISE D'OUVRAGE

DEPARTEMENT DES BOUCHES-DU-RHONE
Régie des Eaux de Terre de Provence

Commune de Châteaurenard

Projet de déplacement du champ captant des Confignes

MAITRISE D'ŒUVRE

TITRE DU DOCUMENT

TETE DE PUIITS
DETAILS-COUPES

B	25/07/2023	Mise à jour suivant remarques		D.M	A.C
A	13/06/2023	Première diffusion		D.M	A.C
Indice	Date	Objet		Etabli	Vérifié
Emetteur	IRH Ingénieur Conseil Parc Napoléon - Bat. C 400, avenue du Passe-temps 13 676 AUBAGNE CEDEX		Affaire: PACP210291		

Topographie

Géomètre : SCP ARNAL-PITRAT

Date : 25/04/2022

Géoréférencement : RGF83 CC44

ECHELLE (S)

1/50


FORMAT

1189x600


Identification					
-	D.M	PRO	03	B	
Site	Emetteur	Phase	N°	Indice	

Ce plan est la création de IRH Ingénieur Conseil. Toute utilisation ou reproduction non autorisée, même partielle, sera poursuivie judiciairement.


VUE EN COUPE LONGITUDINALE

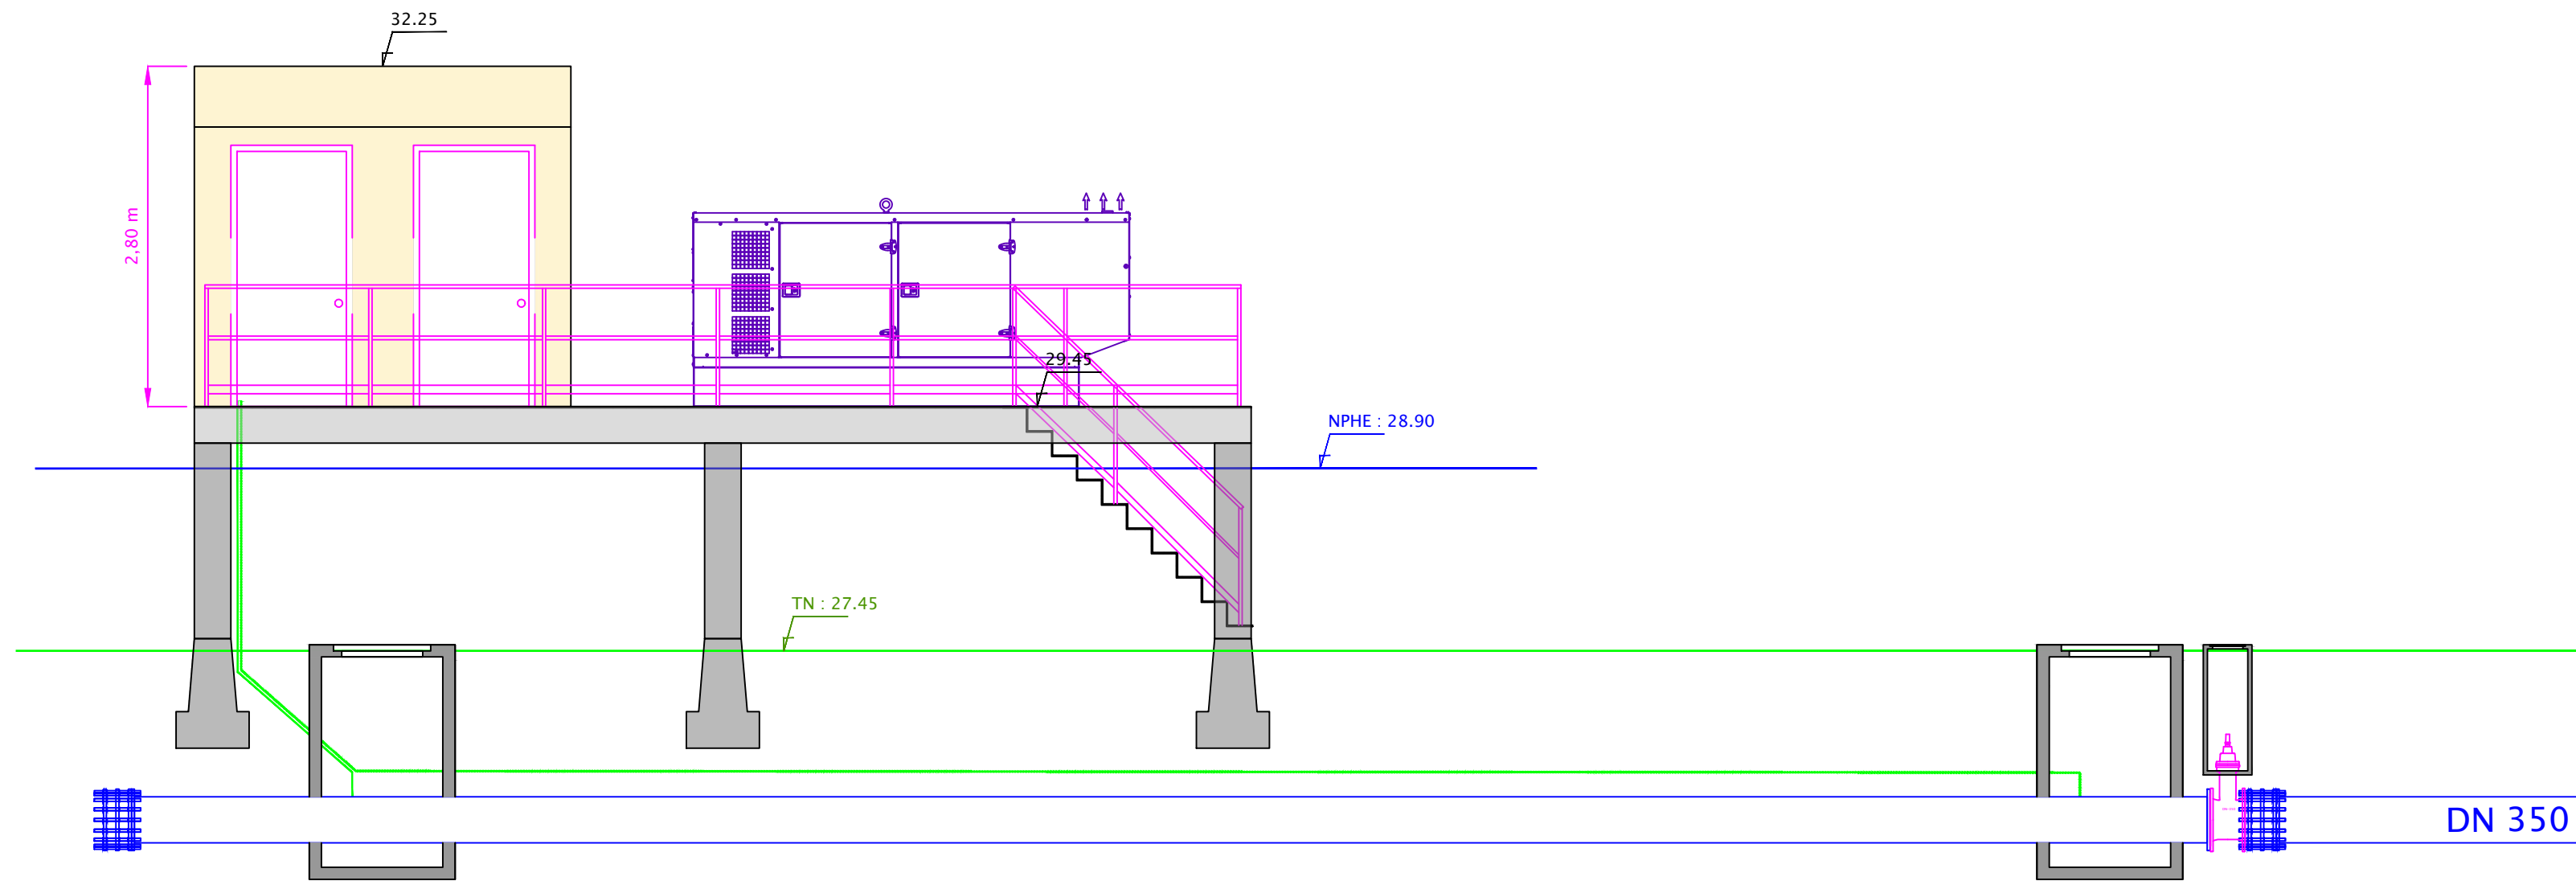


VUE VUE EN COU TRANSVERSALE

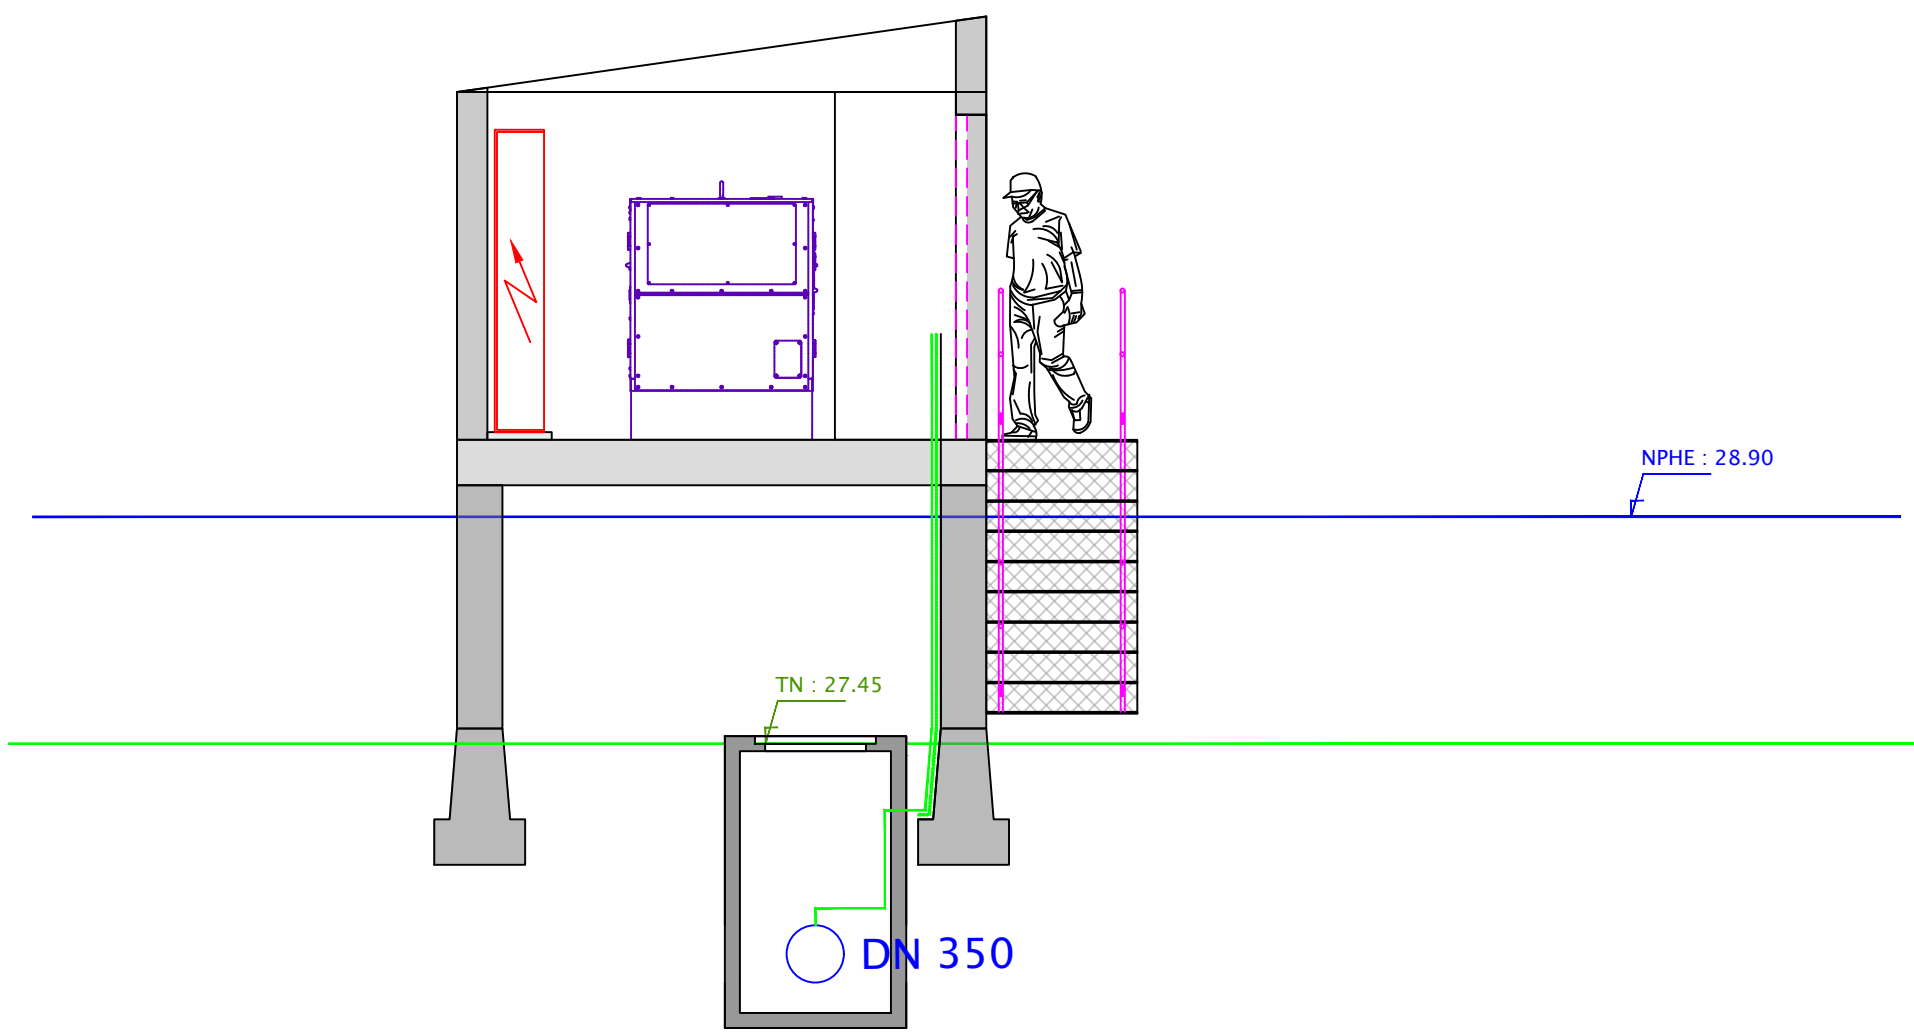

VUE DE DESSUS

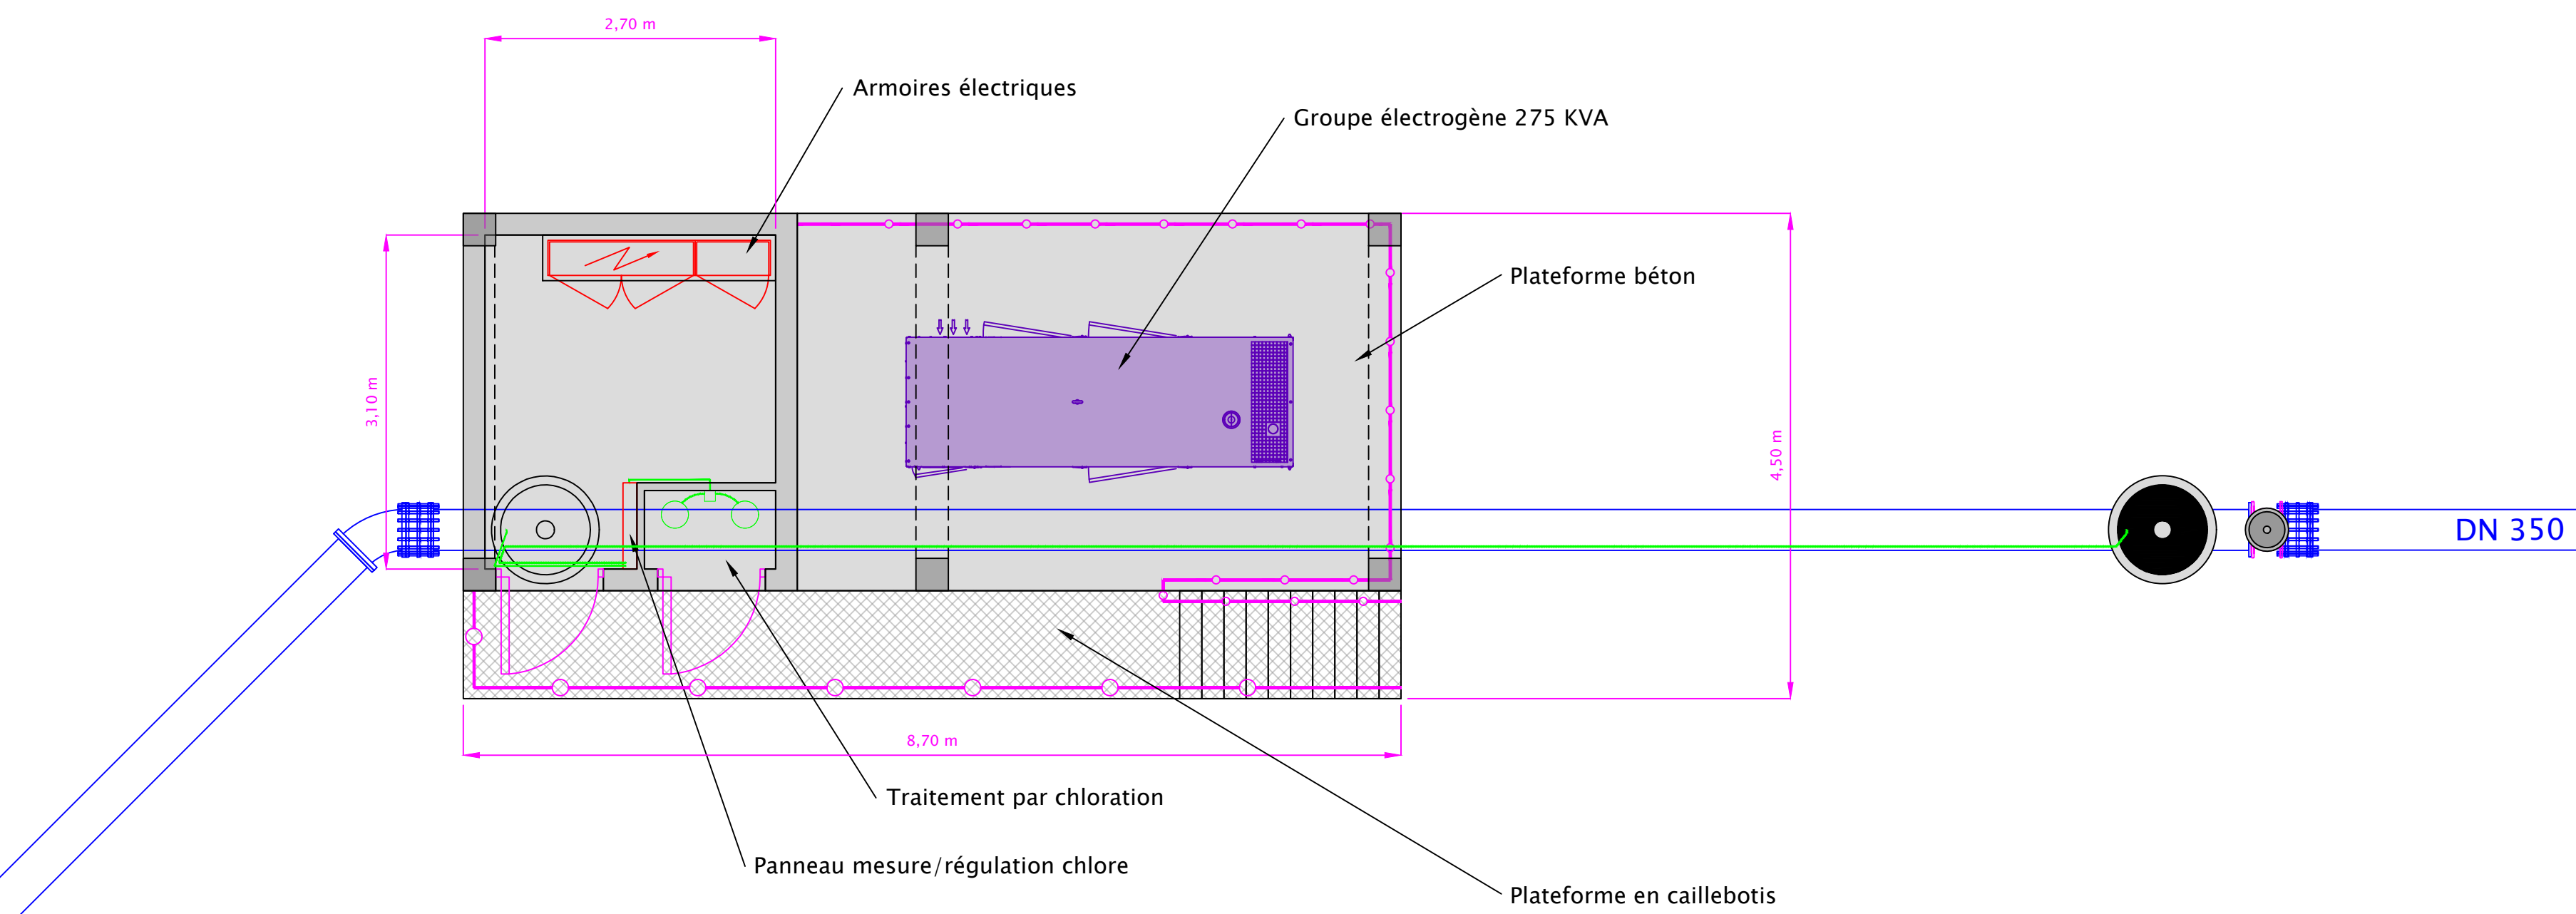

VUE EN PLAN

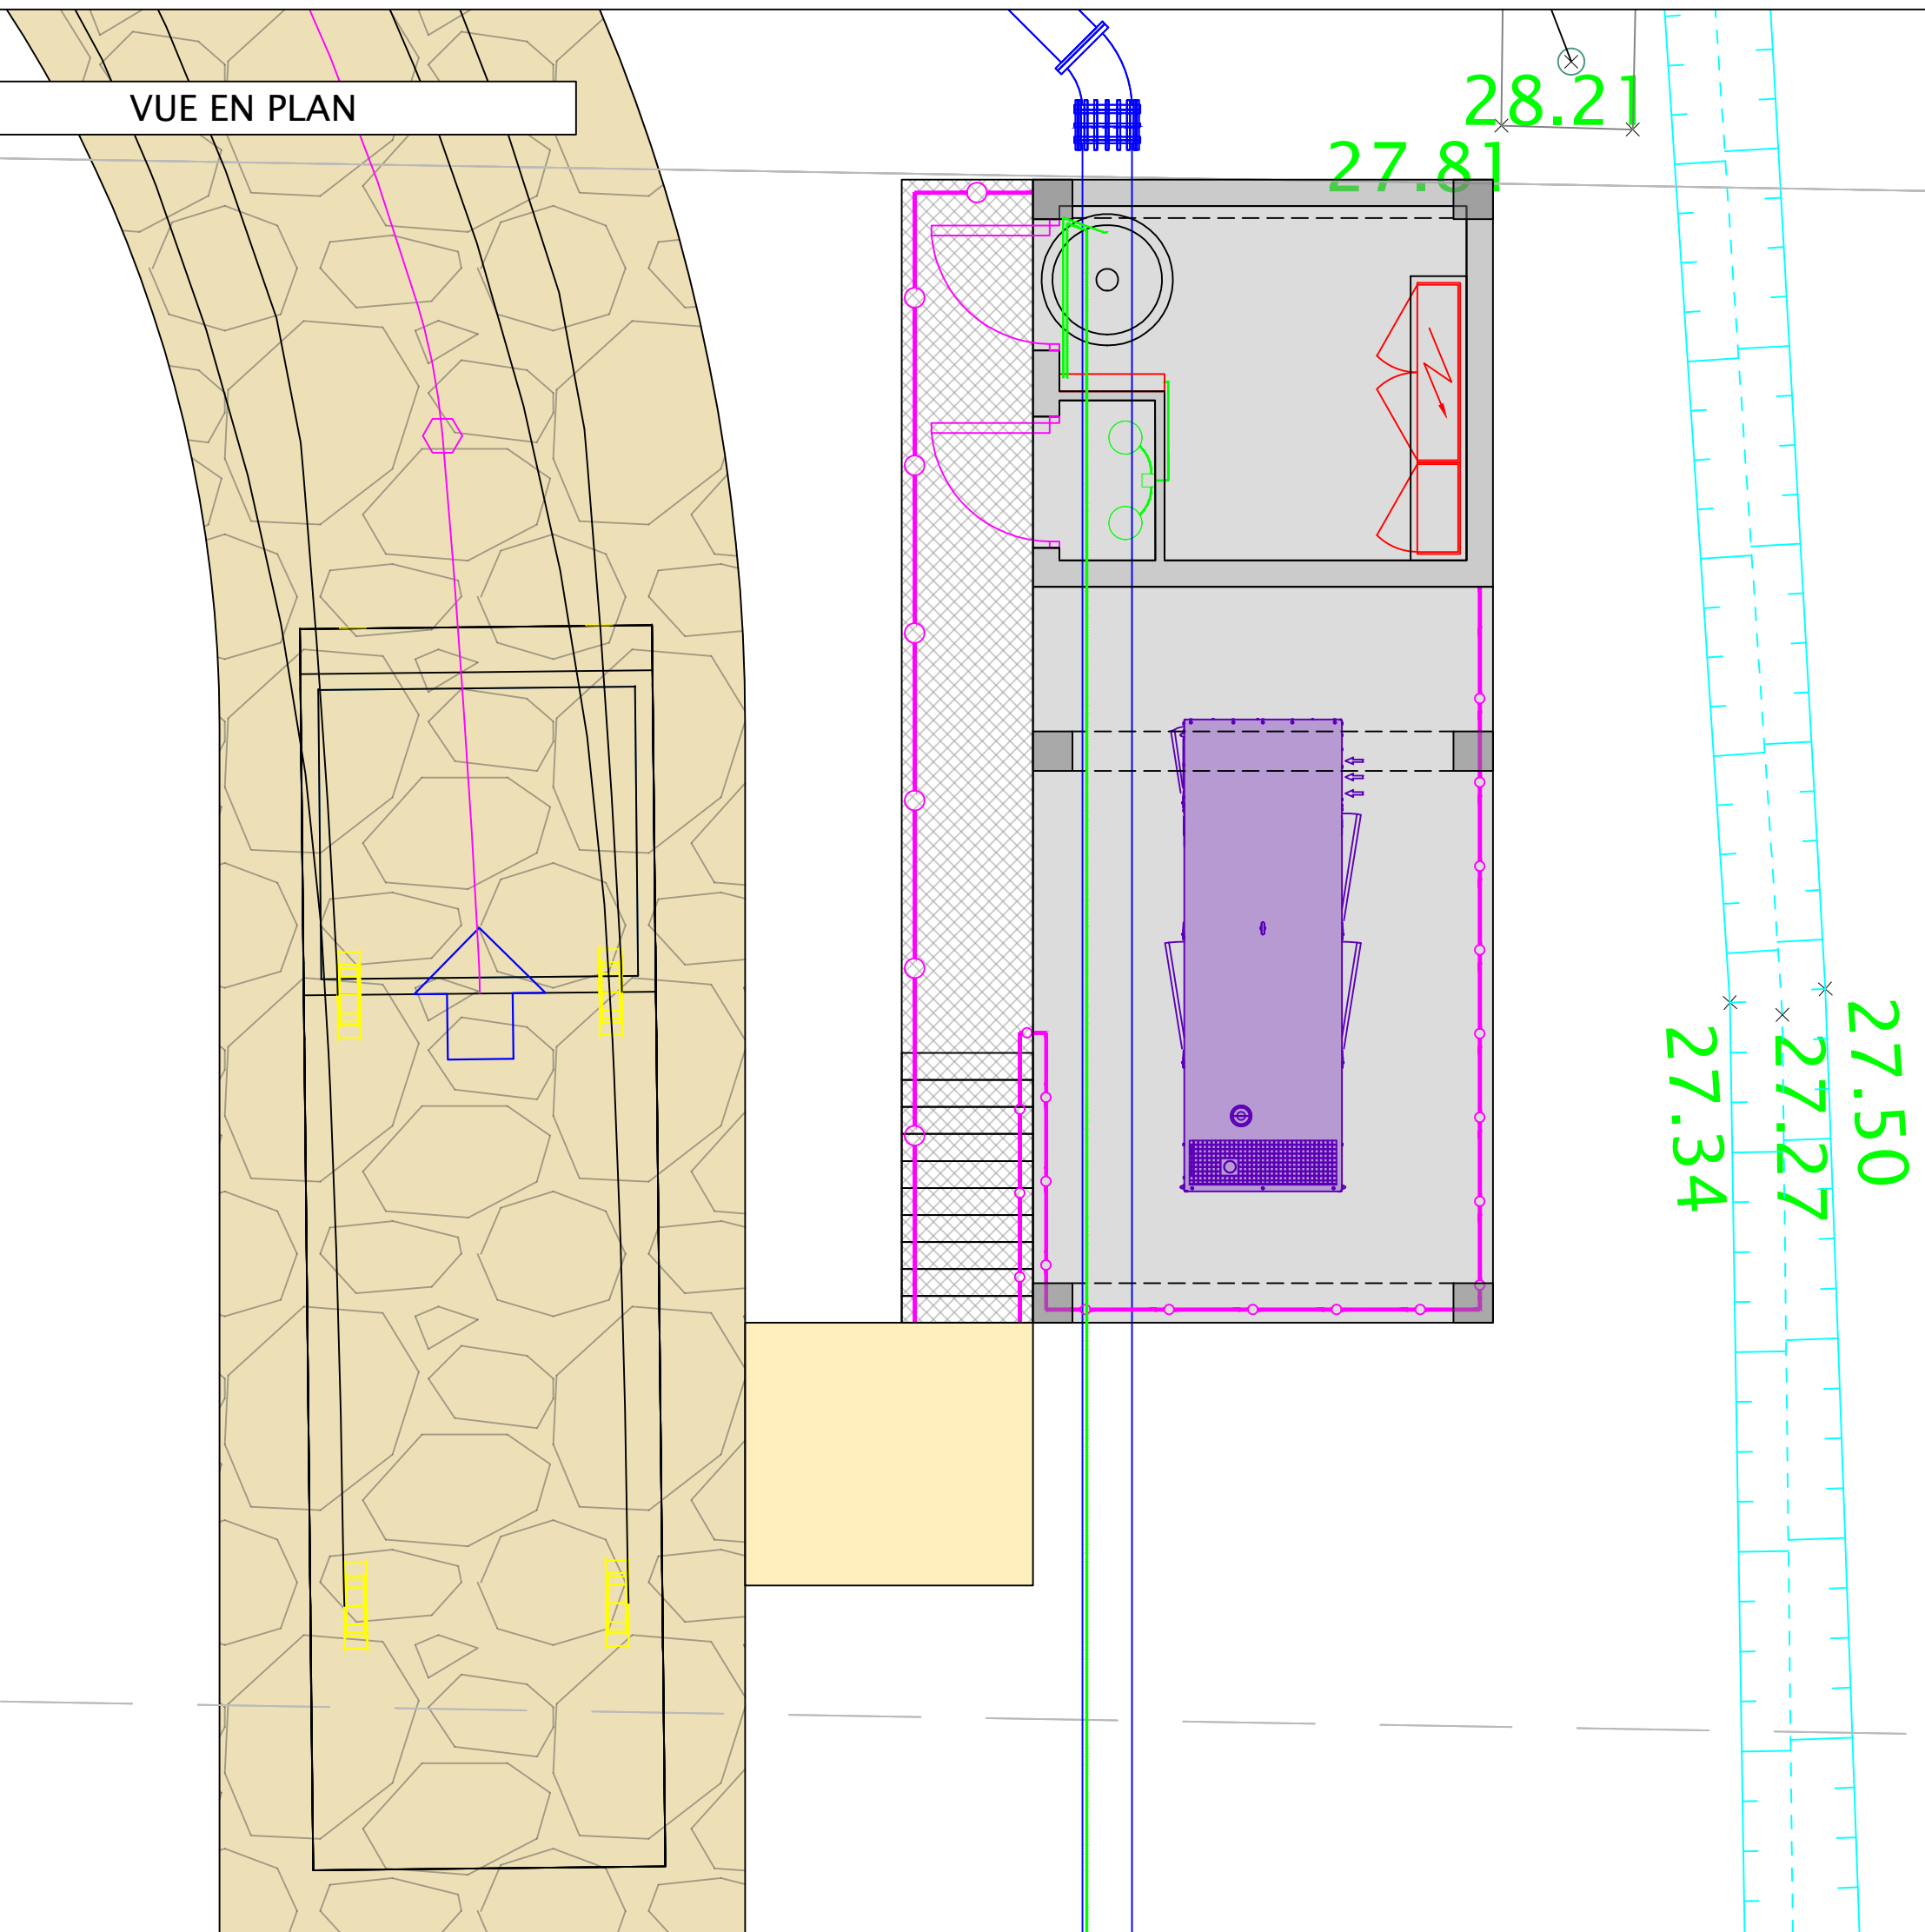

MAITRISE D'OUVRAGE

DEPARTEMENT DES BOUCHES-DU-RHONE
Régie des Eaux de Terre de Provence

Régie
Eaux
Terre de Provence

Commune de Châteaurenard

Projet de déplacement du champ captant des Confignes

MAITRISE D'ŒUVRE

irh
ingénieur
conseil
membre d'Antea Group

TITRE DU DOCUMENT

BATIMENT D'EXPLOITATION
DETAILS-COUPES

B	25/07/2023	Mise à jour suivant remarques	D.M	A.C
A	13/06/2023	Première diffusion	D.M	A.C
Indice	Date	Objet	Etabli	Vérifié
Emetteur	IRH Ingénieur Conseil Parc Napoléon - Bat. C 400, avenue du Passe-temps 13 676 AUBAGNE CEDEX		Affaire: PACP210291	

Topographie

Géomètre : SCP ARNAL-PITRAT

Date : 25/04/2022

Géoréférencement : RGF93 CC44

ECHELLE (S)

1/50

FORMAT

1189x600

Identification

-	D.M	PRO	04	B
Site	Emetteur	Phase	N°	Indice

Ce plan est la création de IRH Ingénieur Conseil. Toute utilisation ou reproduction non autorisée, même partielle, sera poursuivie judiciairement.