


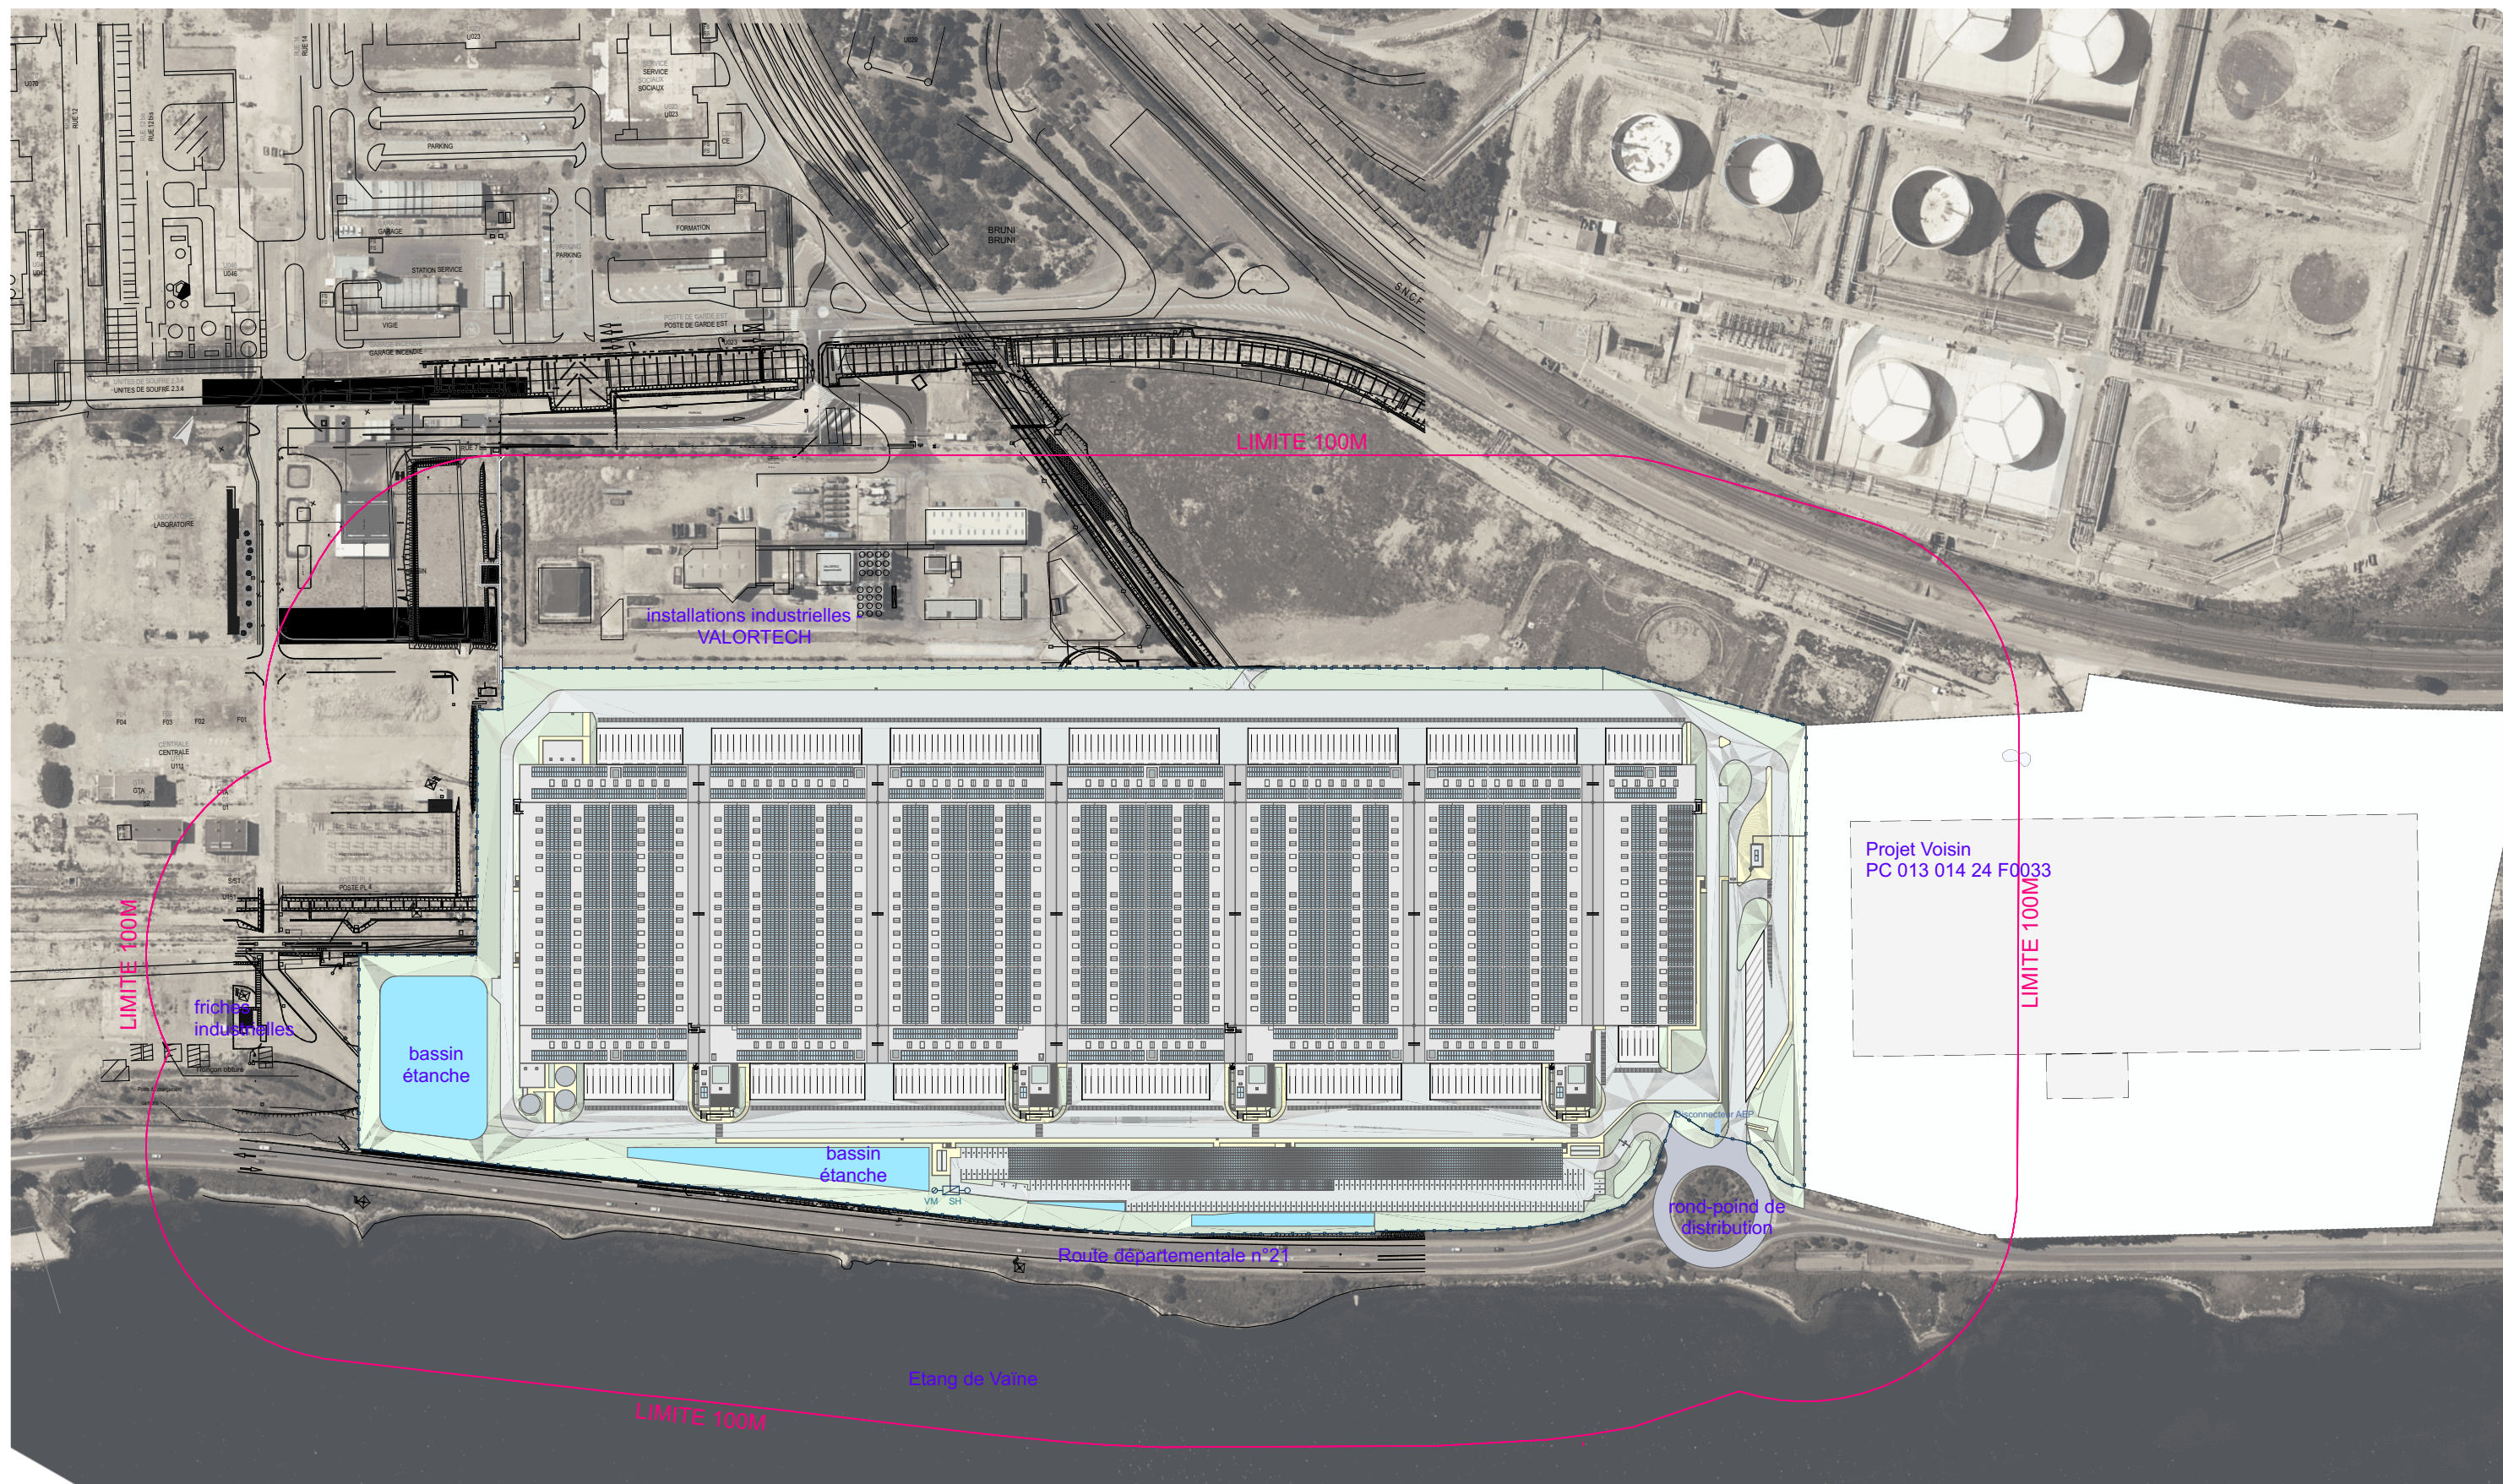

ATELIER M3

83 boulevard du Montparnasse
75006 Paris
T. 01 45 05 10 18
www.atelier-m3.fr

BERRE INVEST

37, rue de Liège
75008 Paris
T. 01 88 88 10 02
www.logisticscapitalpartners.com

Ville de Berre l'Étang

Hôtel de Ville - B.P.30221,
13138 Berre L'Étang CEDEX
T. 04 42 74 93 00
www.berreletang.fr

Adresse du projet

1300, rue de Bruni
13130 Berre-l'Étang

ICPE
ICPE - INDICE 0
21/03/2025

NORD Echelle : 1:3000