



Annexe 5 : Plans du projet

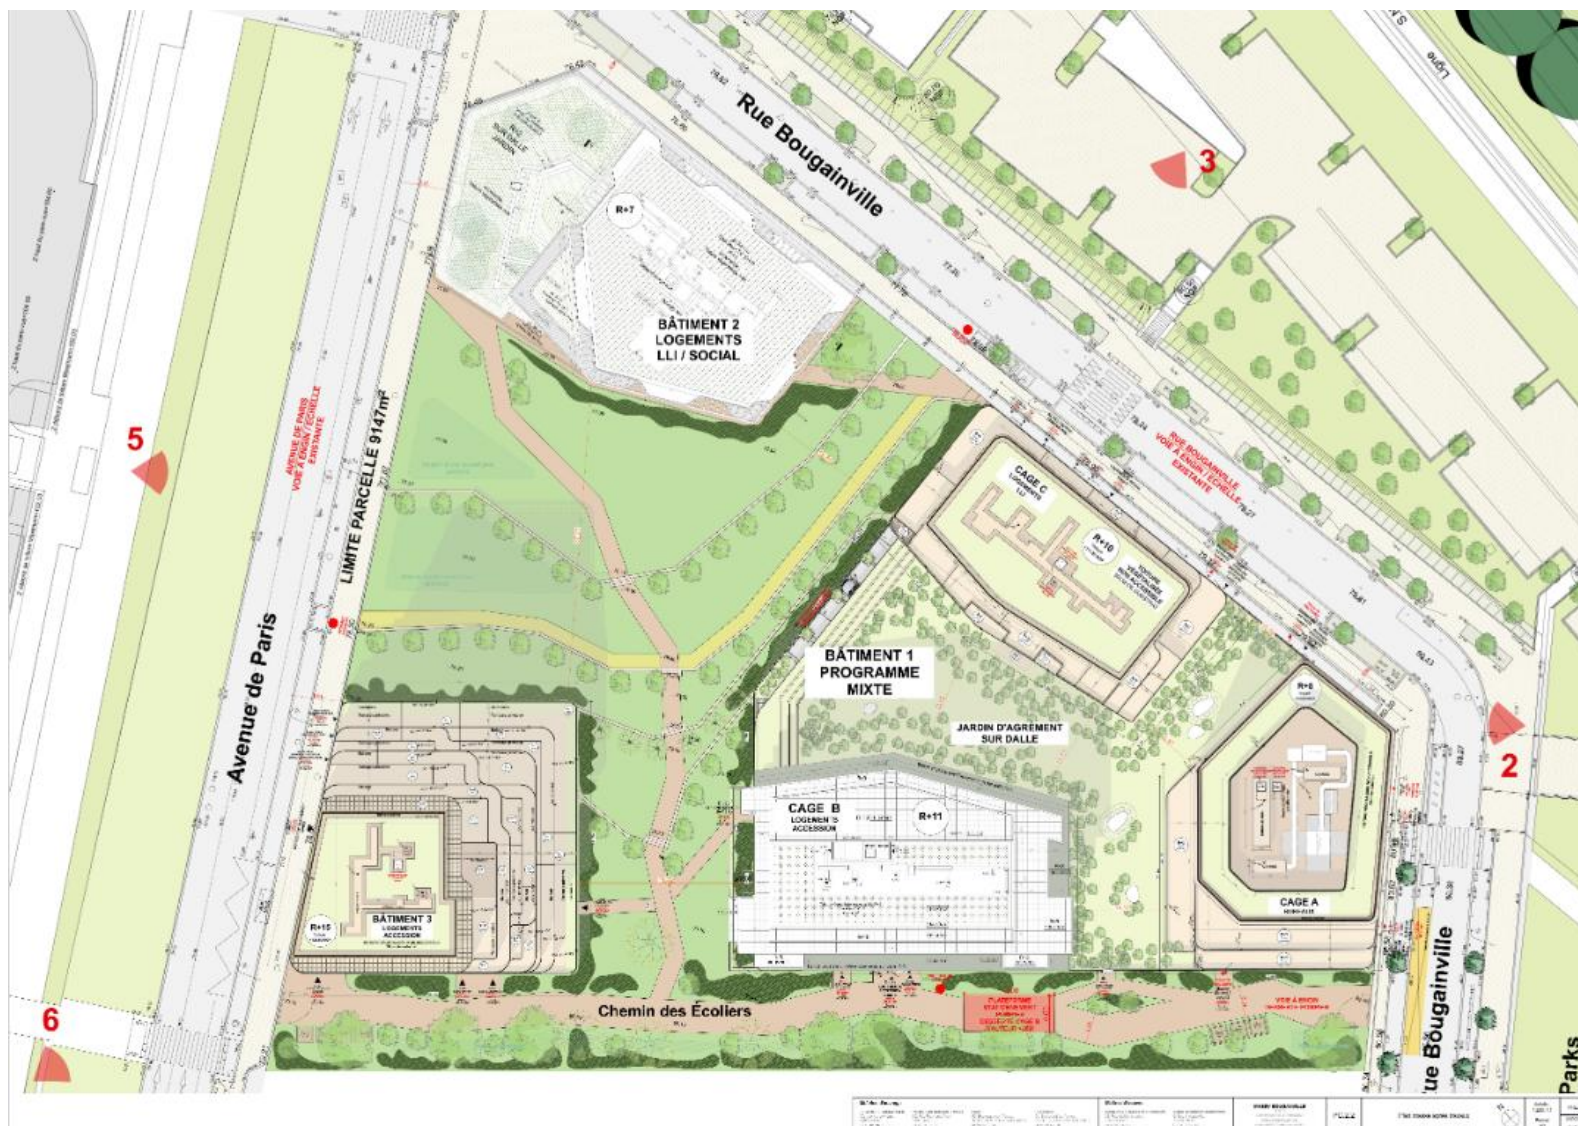

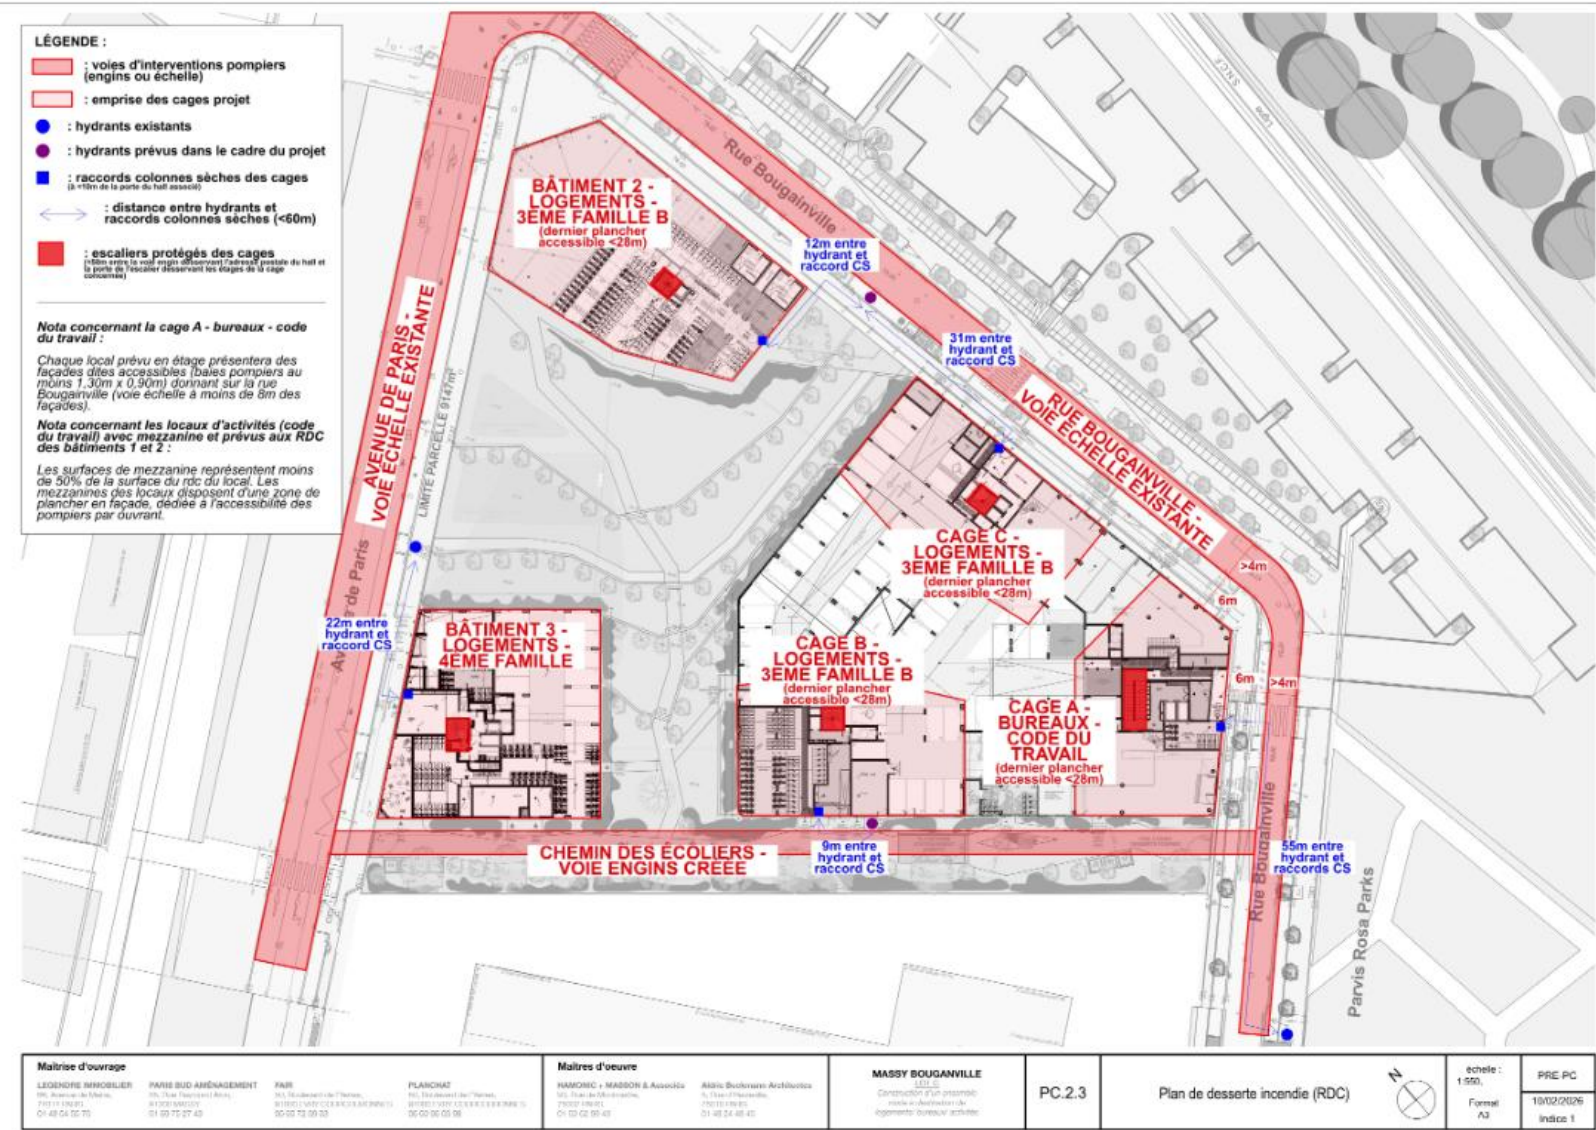



Maitre d'ouvrage				Maitre d'oeuvre		MASSY BOUGAINVILLE Société CONSTRUCTION D'UN GROUPEMENT d'habitat collectif de logement individuel et collectif	PC.6.1	Insertion du projet - Depuis l'avenue de Paris	007092 1:4.00, 1:3500 Format A3	PRE-PC 10/02/2020 Index: 1








Maître d'ouvrage				Maître d'œuvre		PC.6.3	Insertion du projet - Depuis le parking Bougainville	échelle : 1/3000 Format A3	PRE-PC 10/02/2026 Index: 1




Maîtres d'ouvrage		Maîtres d'œuvre		MASSY BOUGAINVILLE	PC.6.4	Insertion du projet - Depuis le perron du groupe scolaire Rosa Parks	échelle : 1/5000	PRE-PC
