MAÎTRE D'OUVRAGE

Lycée Agricole Edgar Faure

614 avenue Edgar Fauré
39570 MONTMOROT

Commune de Montmorot

LEGTA

Stationnement

PA 04 - PLAN MASSE

Phase	N°	Date	Dessiné par	Validé par Date	Nature de l'intervention
APS	1	02 2026	LTO	OLA	Esquisse Permis d'Aménager - PA 04
	2				
	3				
	4				
	5				
	6				
	7				

	26290_AVP_01_MASSE_01.dwg	Coordonnées planimétriques rattachées au système géodésique RGF93 projection CC47 (zone 6)
février 2026	ECHELLE:1/ 200	Altitudes rattachées au système NGF

ABCD

MONTMOROT (siège social)
Route de Lyon - 39570
Tél : 03 84 47 15 78

BUREAUX SECONDAIRES : CHAMPAGNOLE (39) - DOLE (39) - SAINT AMOUR (39) - SAINT VIT (25)
PERMANENCES : ARBOIS (39) - GRAY (70) - HOUTAUD (25) - PIERRE DE BRESSE (71) - SAINT-CLAUDE (39) - SAINT TRIVIER DE COURTE (01)

GÉOMÈTRE-EXPERT
GÉOMÈTRE-EXPERT DE VOS BUREAUX

www.abcd-experts.fr | bonjour@abcd-experts.fr
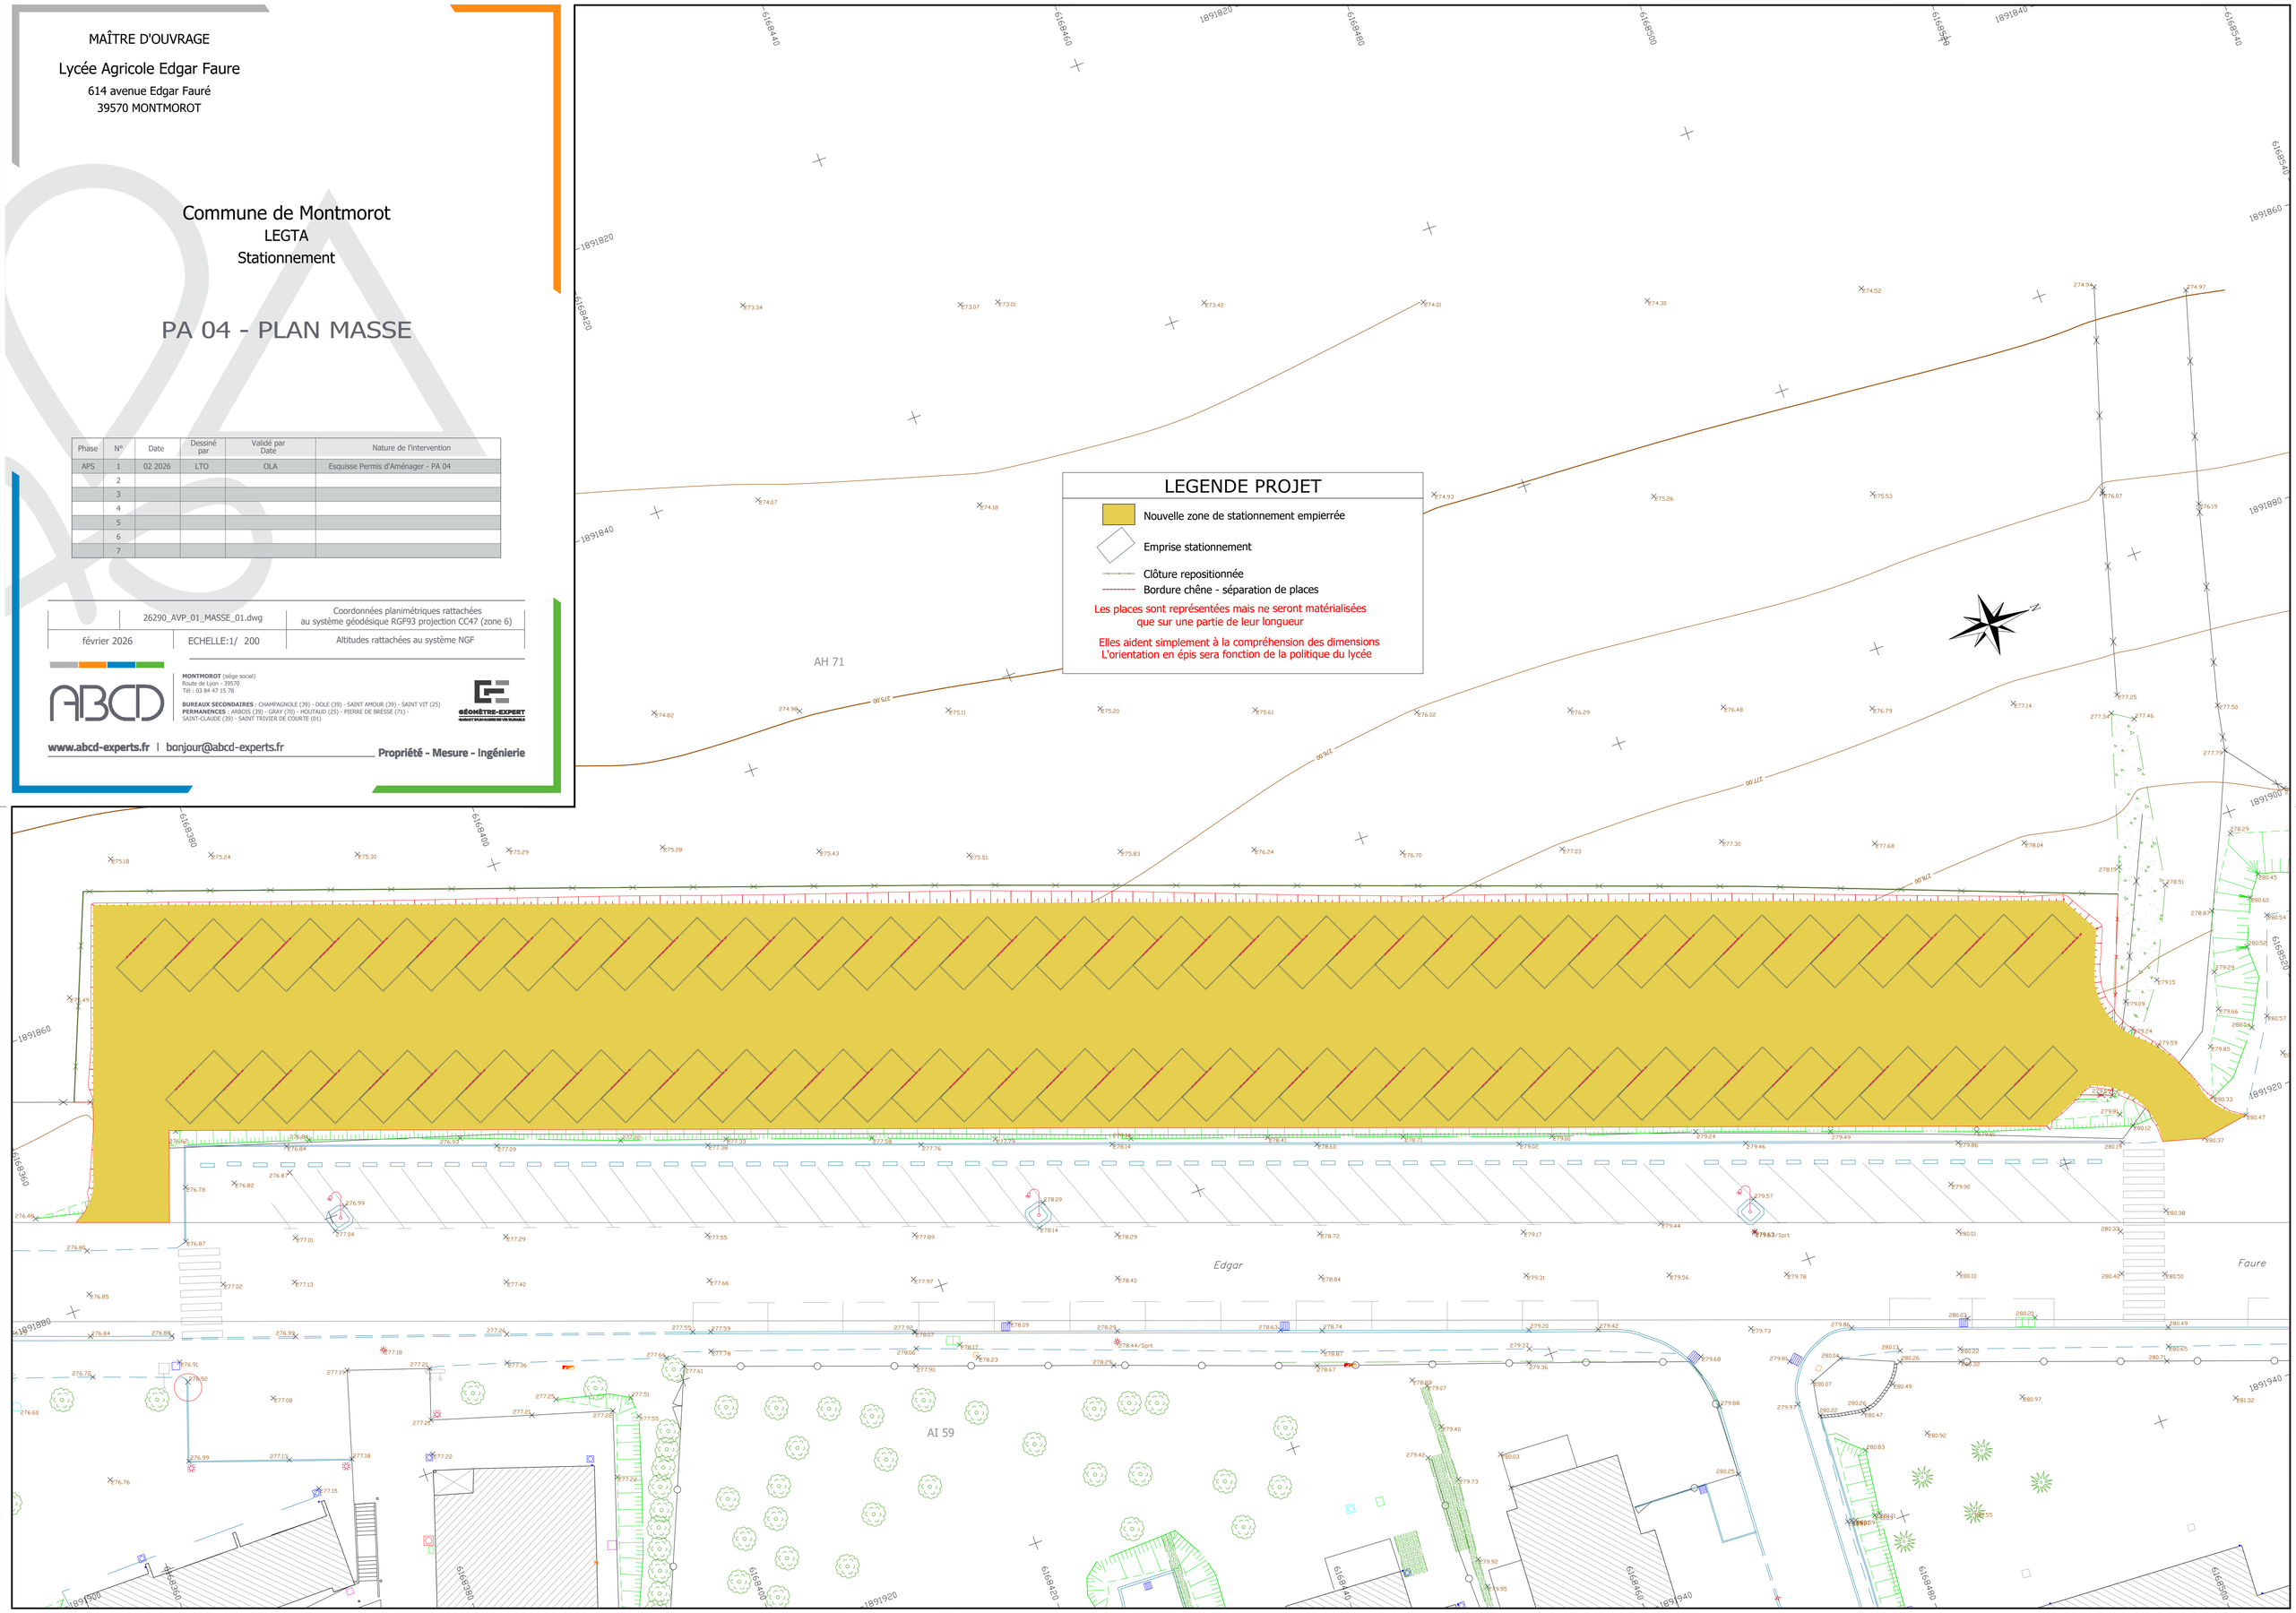
Propriété - Mesure - Ingénierie