

RÉGION
BOURGOGNE
FRANCHE
COMTE

DIRECTION DU PATRIMOINE ET GESTION IMMOBILIÈRES
4 SQUARE CASTAN - CS 51857
25031 BESANCON CEDEX

Département du JURA

Commune de MONTMOROT
Lycée agricole Edgar Faure

Site unique
614 Avenue Edgar Faure

Planche 1/5

PLAN TOPOGRAPHIQUE

ECH : 1/ 200

DATE : 17/09/2021

IMPORTANT :
Pour le report des réseaux, 3 cas ont été distingués :
- RES : le tracé des réseaux souterrains a été reporté après ouverture des tranchées et détection des réseaux
- RES : le tracé des réseaux souterrains a été reporté de manière indicative d'après des plans de récolement sans détection précise des réseaux
- RES : le tracé des réseaux souterrains a été reporté de manière indicative d'après des indicateurs autres.



Les limites parcellaires sont appliquées d'après le plan cadastral et n'ont pas fait l'objet d'une opération de bornage avec les riverains.

Planimétrie : Système rattaché au Lambert 93
Altimétrie : Système rattaché au N.G.F. (altitudes Normales)

- Légende :**
- Bordure, Bord chaussée, Bateau
 - Banc, Boîte aux lettres, Panneaux de signalisation, Balise, Poubelle
 - Bâtiment, Dalle, Garde-corps
 - Pilier, Barrière, Clôture, Mur plein
 - Feuilles, Réseaux, Limite culture, Axe de haie
 - Haie, Zone boisée, Vigne
 - Borne, Piquet, Station, Limite parcelle
 - Assainissement-Unitaire - Tampon, Cadre, Regard, Tracé réseau
 - Chauffage : Regard, Tracé réseau
 - Eau pluviale : Tampon, Avaloir grille, Cariveau grille, Tracé réseau
 - Eau potable : Bouche à ciel, Regard, Bouche d'arrosage, Poteau, Tracé réseau
 - Eau usée : Tampon, Cadre, Descente, Regard, Tracé réseau
 - Eclairage : Lampadaire, Borne lumineuse, Regard, Coffret, Tracé réseau
 - Électrifié : Poteau, Regard, Coffret, Tracé réseau
 - Gas : Bouche à dall, Borne, Armoire, Tracé réseau
 - Réseaux divers : Regard, Tracé réseau
 - Téléphone : Poteau, Cabine, Regard, Coffret, Tracé réseau

IND.	DATE	MODIFICATION/OBSERVATION
A	17 Septembre 2021	Niveau topographique réalisé en Juillet & Août 2021 et détection des réseaux en
B		
C		
D		
E		
F		

Concepteur :

 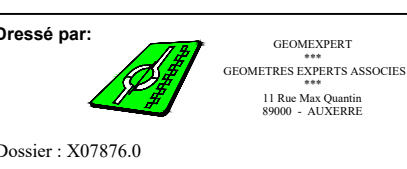

REGION
BOURGOGNE
FRANCHE
COMTE

DIRECTION DU PATRIMOINE ET GESTION IMMOBILIERES
4 SQUARE CASTAN - CS 51857
25031 BESANCON CEDEX

Département du JURA

Commune de MONTMOROT
Lycée agricole Edgar Faure

Site unique
614 Avenue Edgar Faure

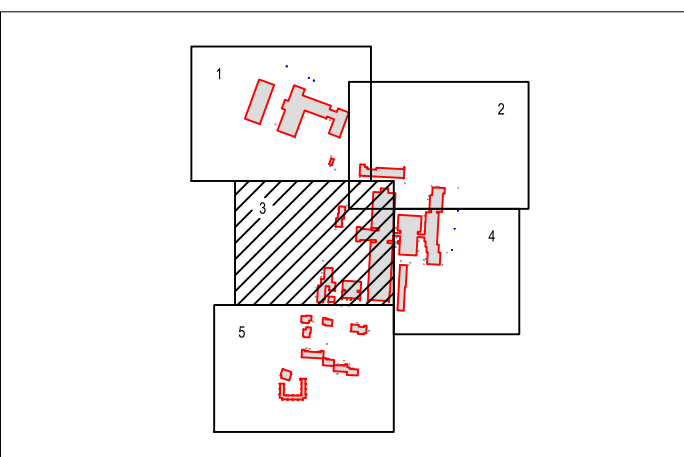


Planche 3/5

PLAN TOPOGRAPHIQUE

ECH : 1/ 200

DATE : 17/09/2021

IMPORTANT :

Pour le report des réseaux, 3 cas ont été distingués :
- "RES" : le tracé des réseaux souterrains a été reporté après ouverture des lampons et/ou détection des réseaux.
- "RES?" : le tracé des réseaux souterrains a été reporté de manière indicative d'après des plans de récolement sans détection précise des réseaux.
- "?": le tracé des réseaux souterrains a été reporté de manière indicative d'après des indications autres.

Les limites parcellaires sont appliquées d'après le plan cadastral et n'ont pas fait l'objet d'une opération de bornage avec les riverains.



Planimétrie : Système rattaché au Lambert 93
Altimétrie : Système rattaché au N.G.F. (altitudes Normales)

Légende :

- Bordure, Bord chaussée, Bateau
- Banc, Boîte aux lettres, Panneaux de signalisation, Balise, Poubelle
- Batiment, Dalle, Garde-corps
- Pilier, Barrière, Clôture, Mur plein
- Feuillu, Résineux, Limite culture, Axe de haie
- Haie, Zone boisée, Vigne
- Borne, Piquet, Station, Limite parcelle
- Assainissement-Unitaire : Tampon, Cadre, Regard, Tracé réseau
- Chauffage : Regard, Tracé réseau
- Eau pluviale : Tampon, Avaloir grille, Caniveau grille, Tracé réseau
- Eau potable : Bouche à clef, Regard, Bouche d'arrosage, Poteau, Tracé réseau
- Eau usée : Tampon, Cadre, Descente, Regard, Tracé réseau
- Eclairage : Lampadaire, Borne lumineuse, Regard, Coffret, Tracé réseau
- Electricité : Poteaux, Regard, Coffret, Tracé réseau
- Gaz : Bouche à clef, Borne, Armoire, Tracé réseau
- Réseaux divers : Regard, Tracé réseau
- Téléphone : Poteau, Cabine, Regard, Coffret, Tracé réseau

IND.	DATE	MODIFICATIONOBSERVATION
A	17 Septembre 2021	Levé topographique réalisé en Juillet & Août 2021 et Détection des réseaux en
B		
C		
D		
E		
F		

Concepteur :

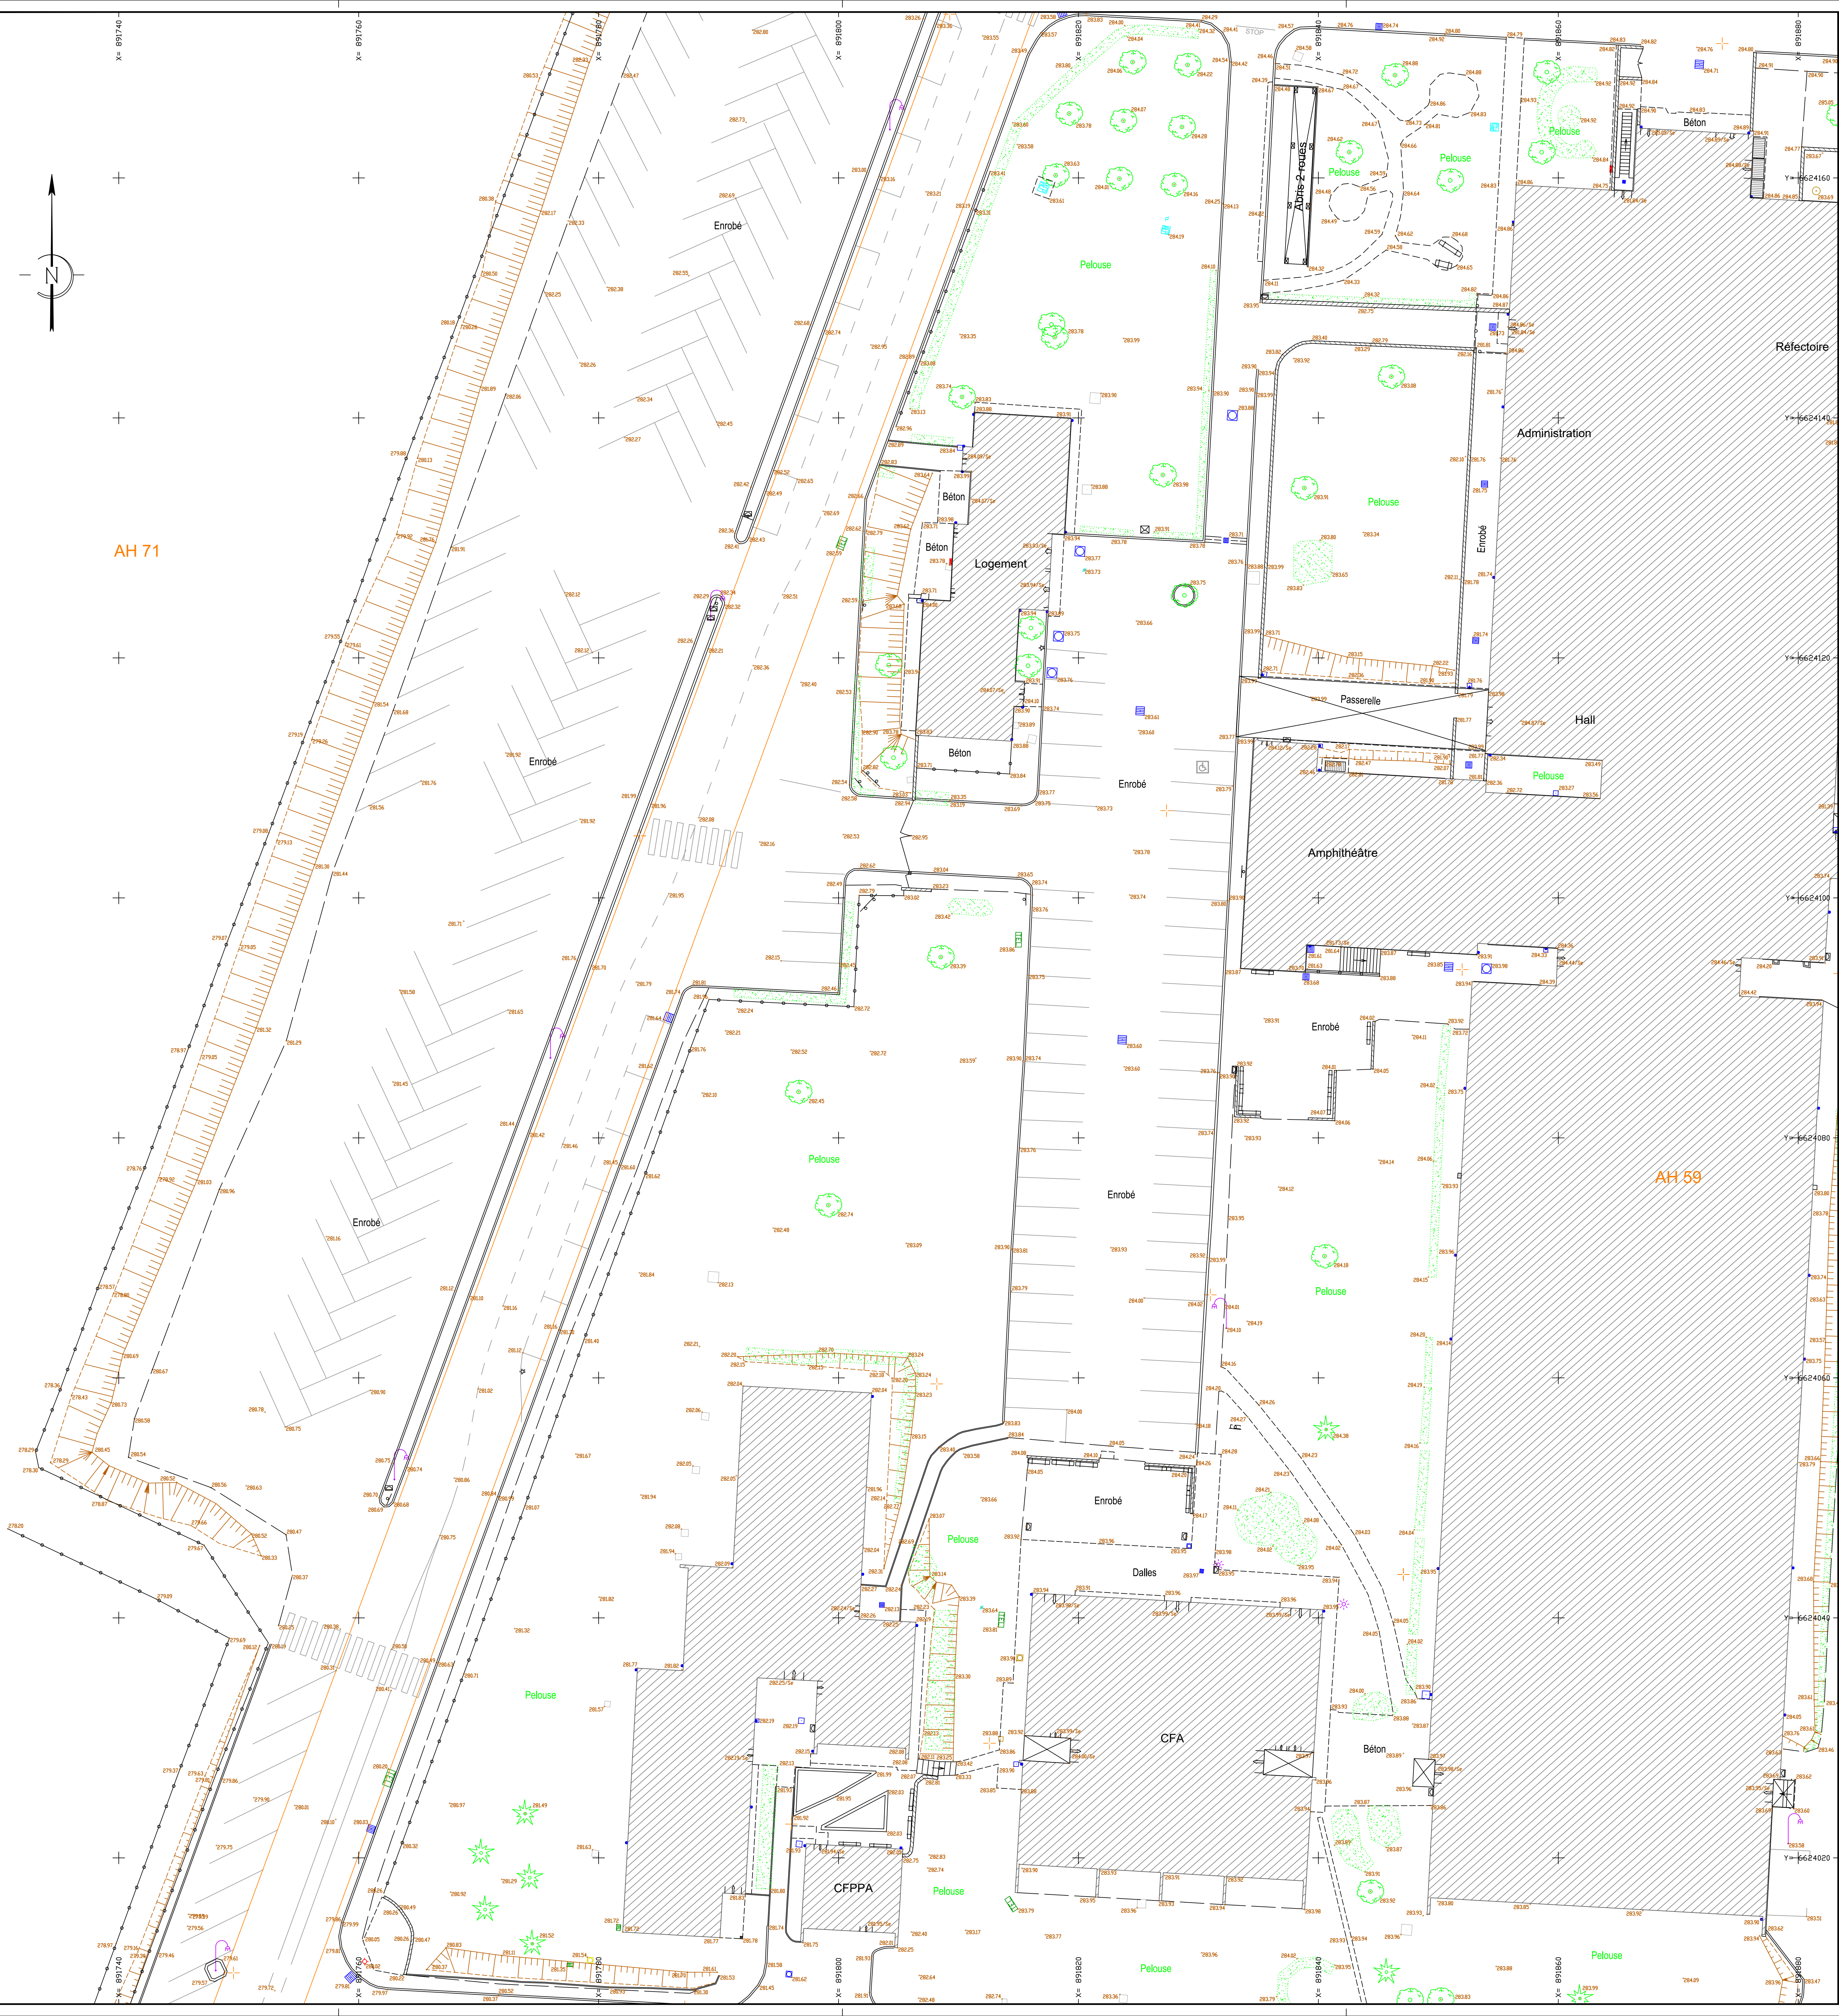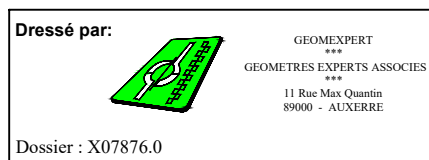

REGION
BOURGOGNE
FRANCHE
COMTE

DIRECTION DU PATRIMOINE ET GESTION IMMOBILIERES
4 SQUARE CASTAN - CS 51857
25031 BESANCON CEDEX

Département du JURA

Commune de MONTMOROT
Lycée agricole Edgar Faure

Site unique
614 Avenue Edgar Faure

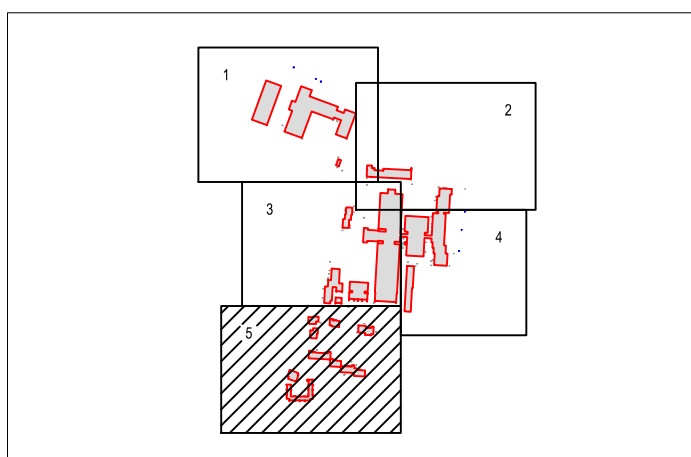


Planche 5/5

PLAN TOPOGRAPHIQUE

ECH : 1/ 200

DATE : 17/09/2021

IMPORTANT :

Pour le report des réseaux, 3 cas ont été distingués :
- «RES-» le tracé des réseaux souterrains a été reporté après ouverture des tampons et/ou détection des réseaux.
- «RES?» le tracé des réseaux souterrains a été reporté de manière indicative d'après des plans de recouvrement sans détection précise des réseaux.
- ? le tracé des réseaux souterrains a été reporté de manière indicative d'après des indications autres.

Les limites parcellaires sont appliquées d'après le plan cadastral et n'ont pas fait l'objet d'une opération de bornage avec les riverains.

Planimétrie : Système rattaché au Lambert 93
Altimétrie : Système rattaché au N.G.F. (altitudes Normales)

Légende :

- Bordure, Bord chaussée, Bateau
- Banc, Boîte aux lettres, Panneaux de signalisation, Balise, Poubelle
- Batiment, Dalle, Garde-corps
- Pilier, Barrière, Clôture, Mur plein
- Feuillu, Résineux, Limite culture, Axe de haie
- Haie, Zone boisée, Vigne
- Borne, Piquet, Station, Limite parcelle
- Assainissement-Unitaire : Tampon, Cadre, Regard, Tracé réseau
- Chauffage : Regard, Tracé réseau
- Eau pluviale : Tampon, Avaloir grille, Caniveau grille, Tracé réseau
- Eau potable : Bouche à clef, Regard, Bouche d'arrosage, Poteau, Tracé réseau
- Eau usée : Tampon, Cadre, Descente, Regard, Tracé réseau
- Eclairage : Lampadaire, Borne lumineuse, Regard, Coffret, Tracé réseau
- Electricité : Poteaux, Regard, Coffret, Tracé réseau
- Gaz : Bouche à clef, Borne, Armoire, Tracé réseau
- Réseaux divers : Regard, Tracé réseau
- Téléphone : Poteau, Cabine, Regard, Coffret, Tracé réseau

IND.	DATE	MODIFICATION/OBSERVATION
A	17 Septembre 2021	Niveau topographique réalisé en Juillet et Août 2021 et Détection des réseaux en
B		
C		
D		
E		
F		

Concepteur :

