



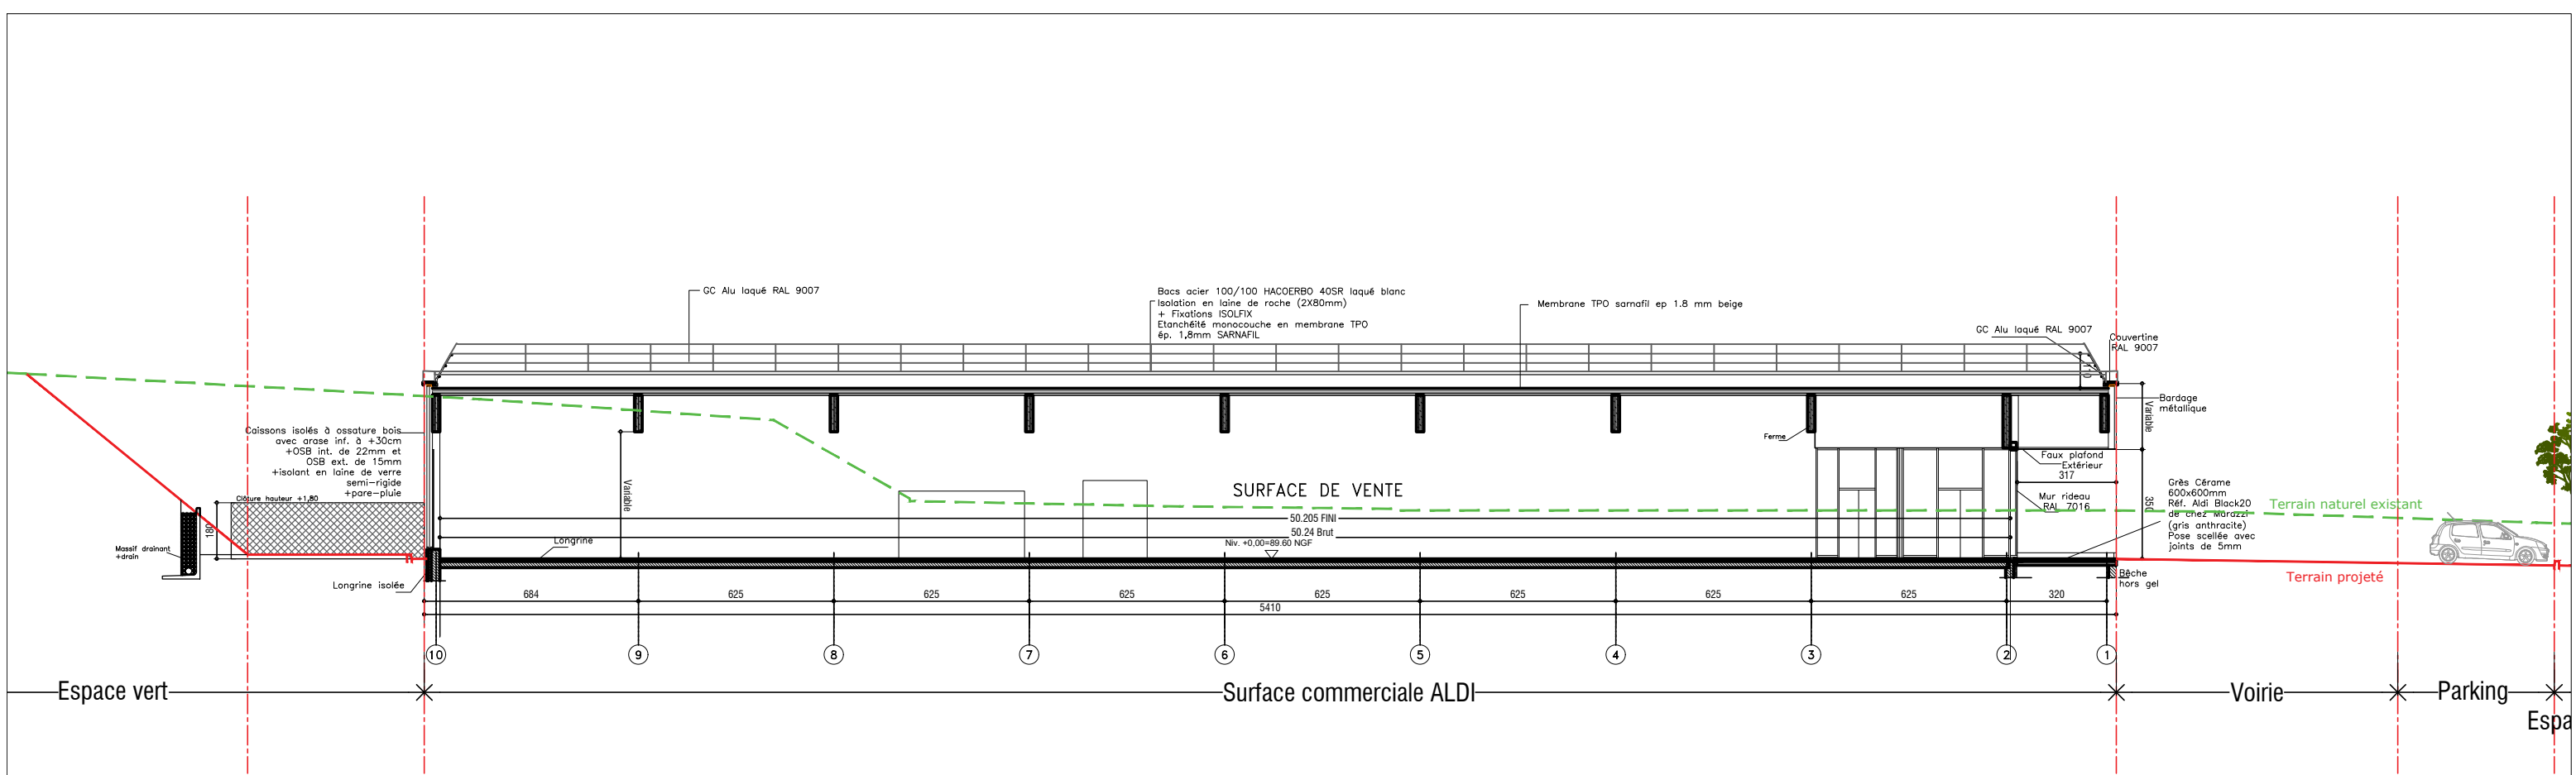

COUPE B

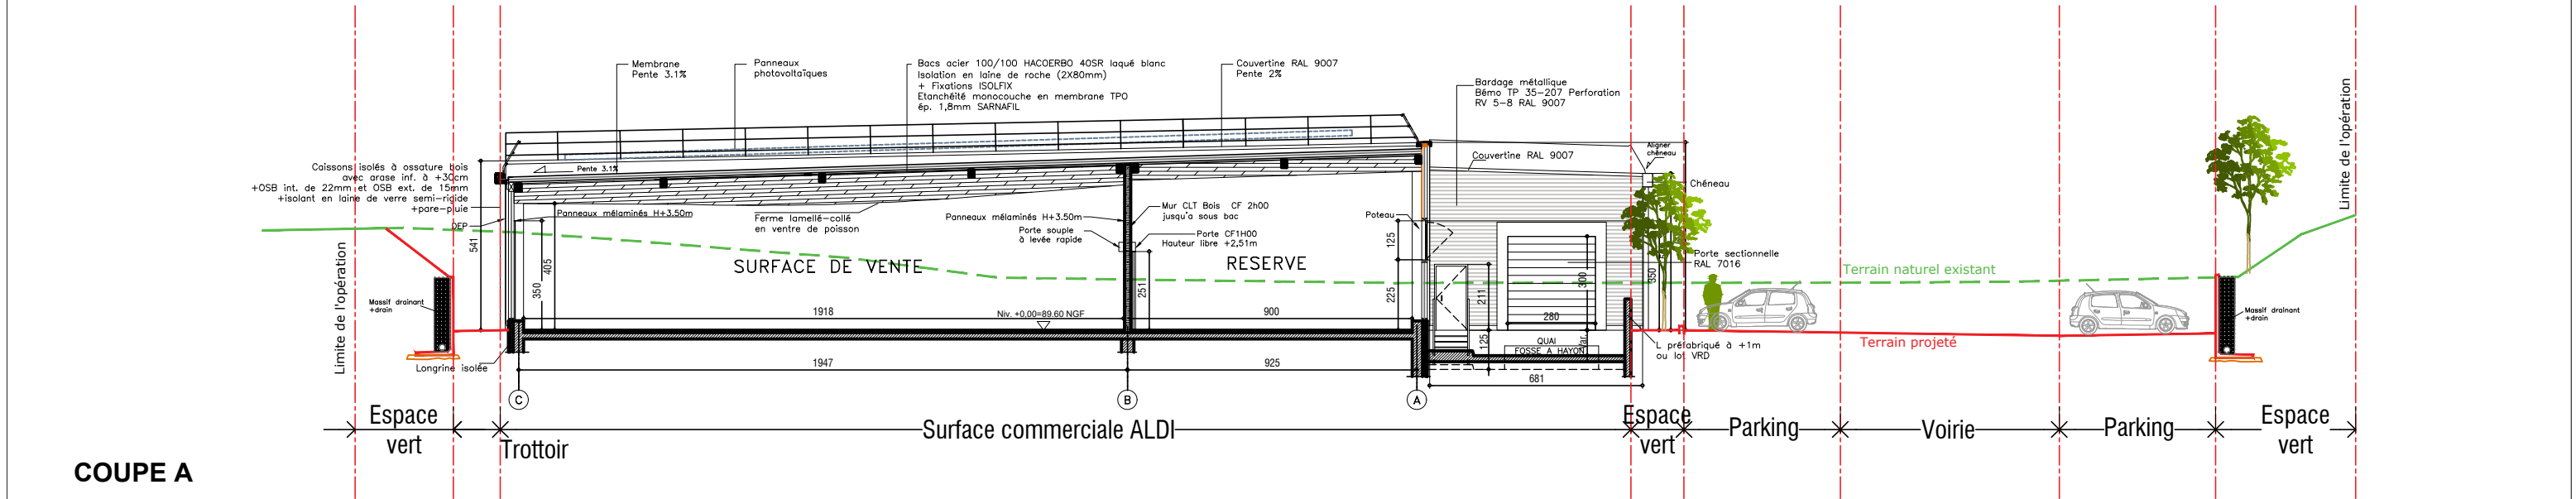

COUPE A