


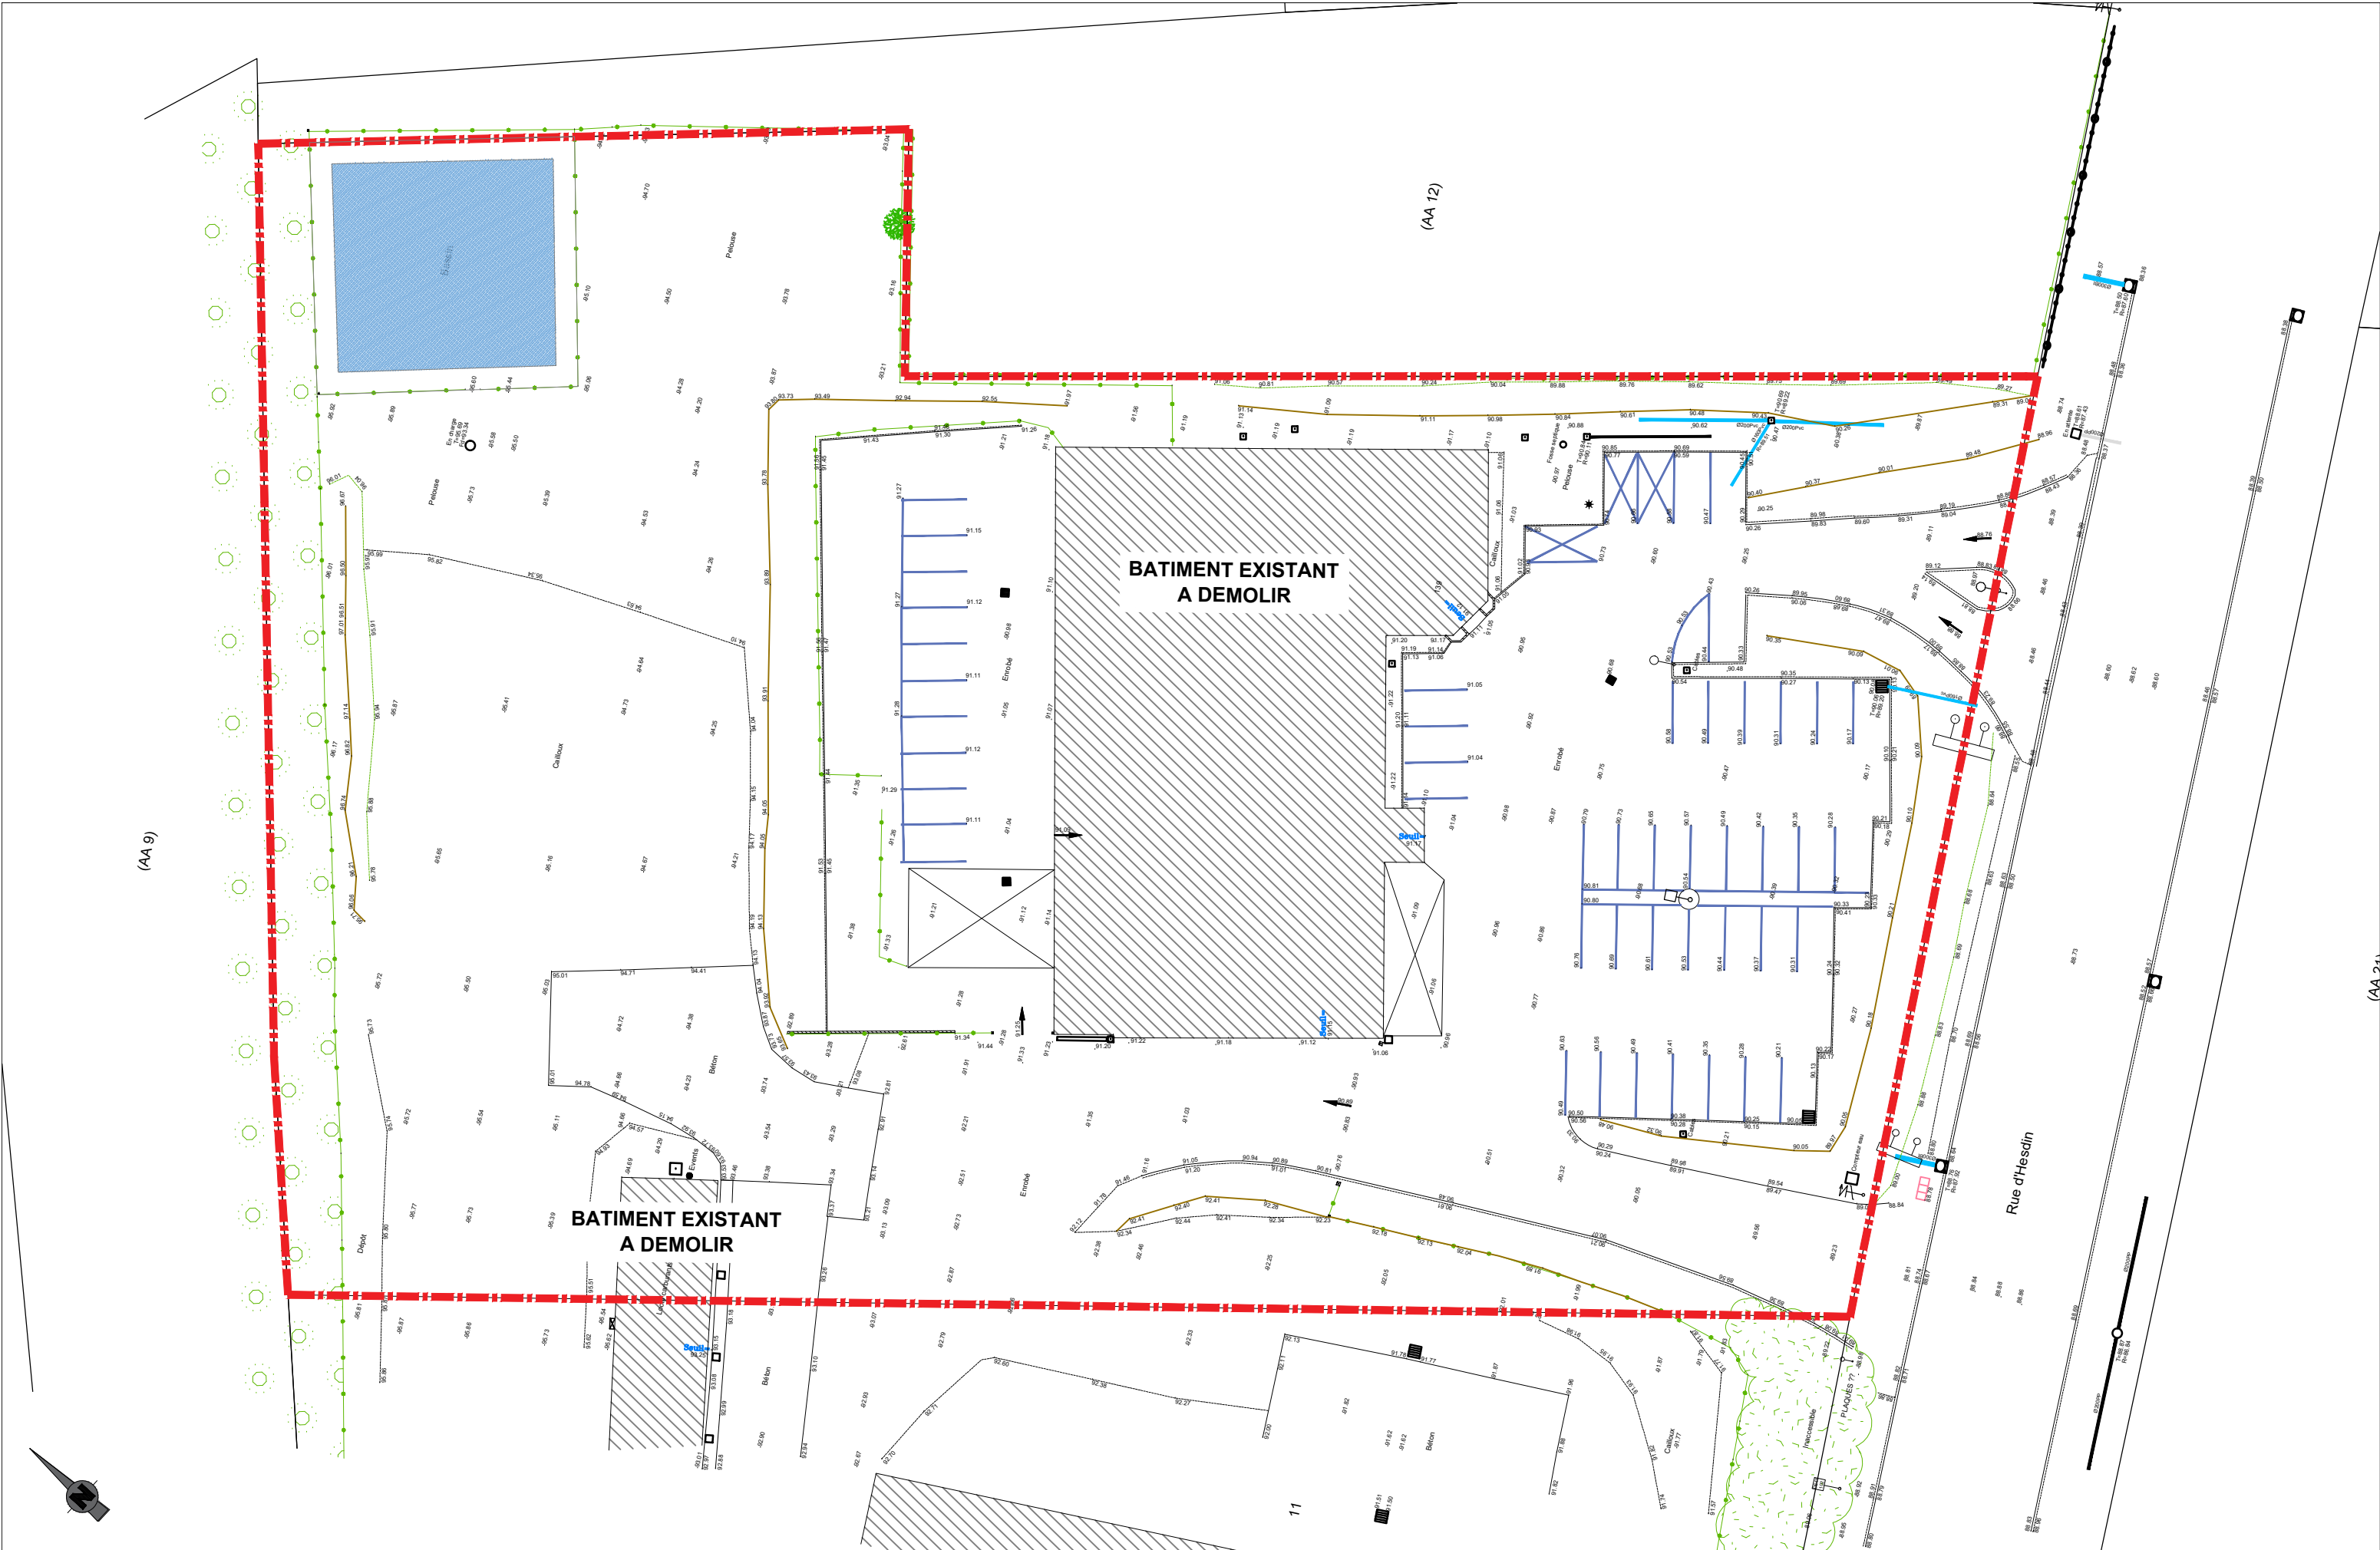



AUTEUR DE PROJET:
AADE srl
Atelier d'Architecture - Deloose Elmas s.r.l.
Adresse: Rue des Telliers, 6 bte.5 7000 MONS (Belgique)
email : info@aaade.pro - Tél : 06 16 89 73 16 / 06 16 73 59 93
Référence Ordre des Architectes : PS0097



MAITRE DE L'OUVRAGE:
IMMALDI & Compagnie S.a.s
M. Raffaele Frau
33, Rue des Vanesses
Bâtiment Exelmans
F-93420 Villepinte



IMMALDI ET COMPAGNIE SAS
33, rue des Vanesses
Bâtiment Exelmans
93420 VILLEPINTÉ
SAS au capital de 100 000 000,00€
RCS BOBIGNY 9 378 568 538
SIRET 978 568 538 00084 - APE 6820 B

Situation : Rue d'Hesdin, 62130 Ramecourt, France
Section : 000 AA 11 Pie
Surface de l'opération=8 100m²

DEMOLITION ET CONSTRUCTION D'UNE SURFACE COMMERCIALE ALDI			
PLAN MASSE SITUATION EXISTANTE			
Dossier	N° de plan	DATE	ECH
025-012	18	09/04/2026	1/400

A1

A3