


Création d'une "tourne-à-gauche" sur
la RD841
à Ramecourt
pour permettre l'accès au futur ALDI
Dossier de prise en considération

<u>Maître d'ouvrage</u> SAS Immedi et Cie 33 rue des Varesnes Bâtiment Calmaria 93420 Villepinte	<u>Bureau d'études techniques</u> VERDI VERDI Nord de France rue Bérlioz Elieu-dit-Leouvette CS 20061 62 302 LENS Cedex 03.21.78.55.22
--	--

PLAN D'AMENAGEMENT "Tourne-àgauche"	N° d'affaire
	02-05670

PHASE	ECHELLE	Dessiné par	Vérifié par	Approuvé par	N° du plan
DPC	1/250	SB	OC	OC	3/4

DATE	INDICE	MODIFICATIONS
23/03/2026	A	Dossier de prise en considération

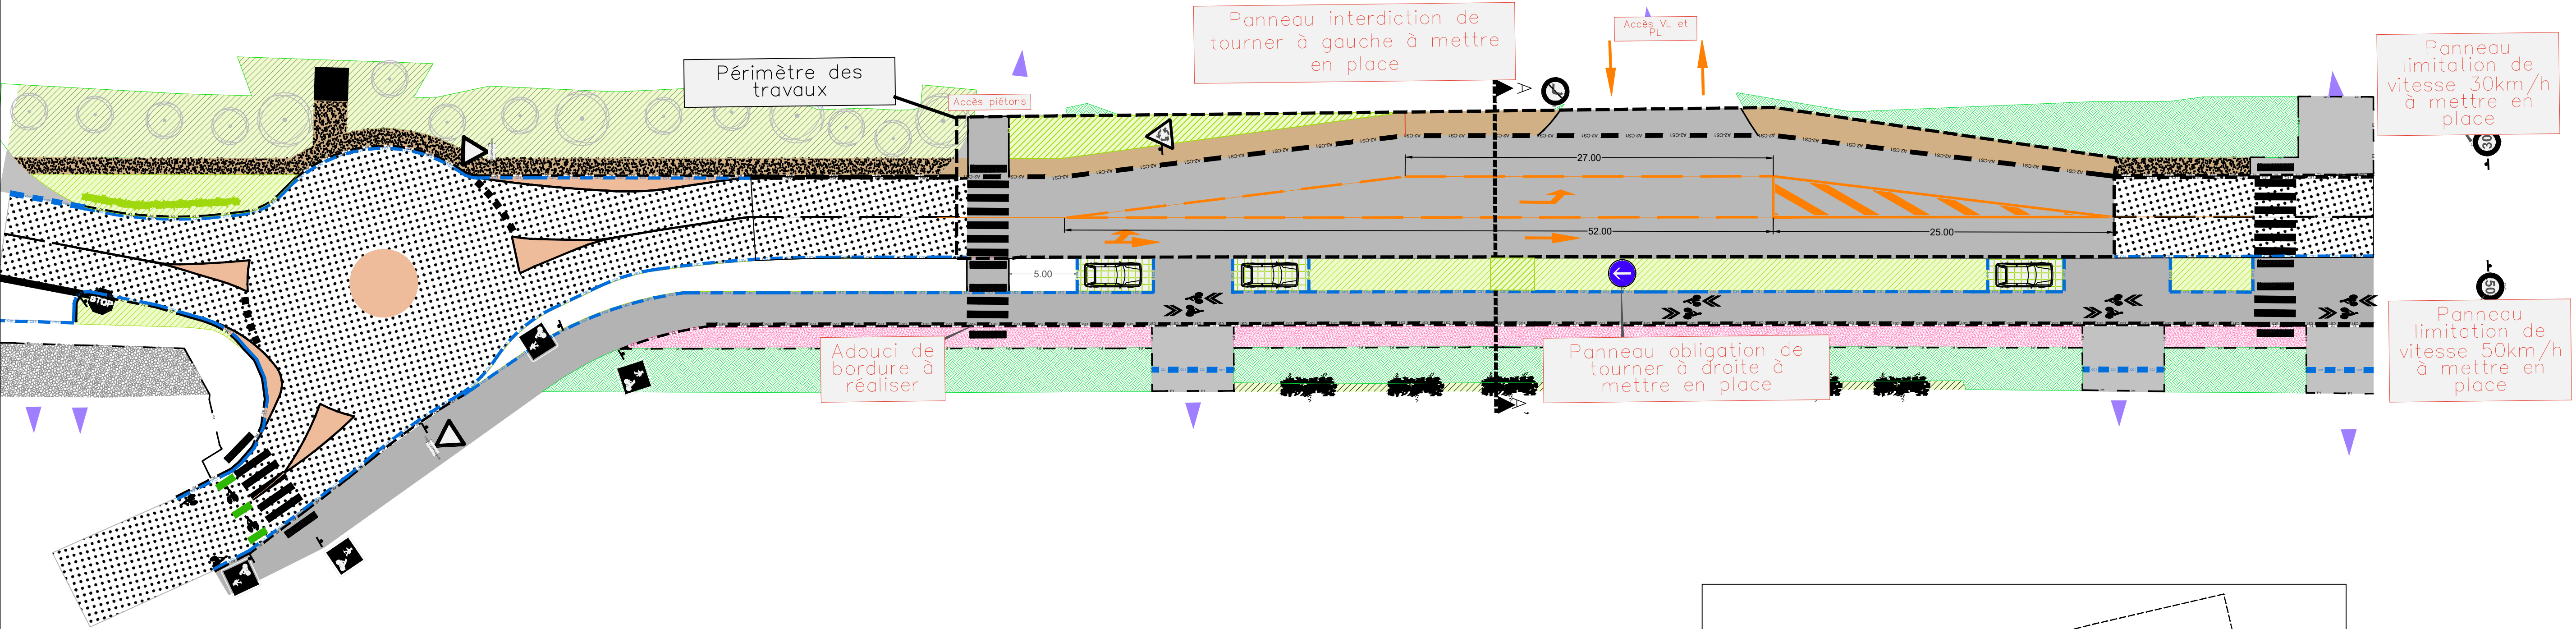

de
km/h
en

LEGENDE / PALETTE : (TAG – SAS
Imaldi et Cie)

Amenagement /
 Revêtements :

 Voirie en enrobés

 Cheminement piétons (mélange

Bordure : Projet :

 Bordure T2 grès

Signalisation : Projet :

 Poteau signalisation verticale projetée.

 Signalisation horizontale projetée

