


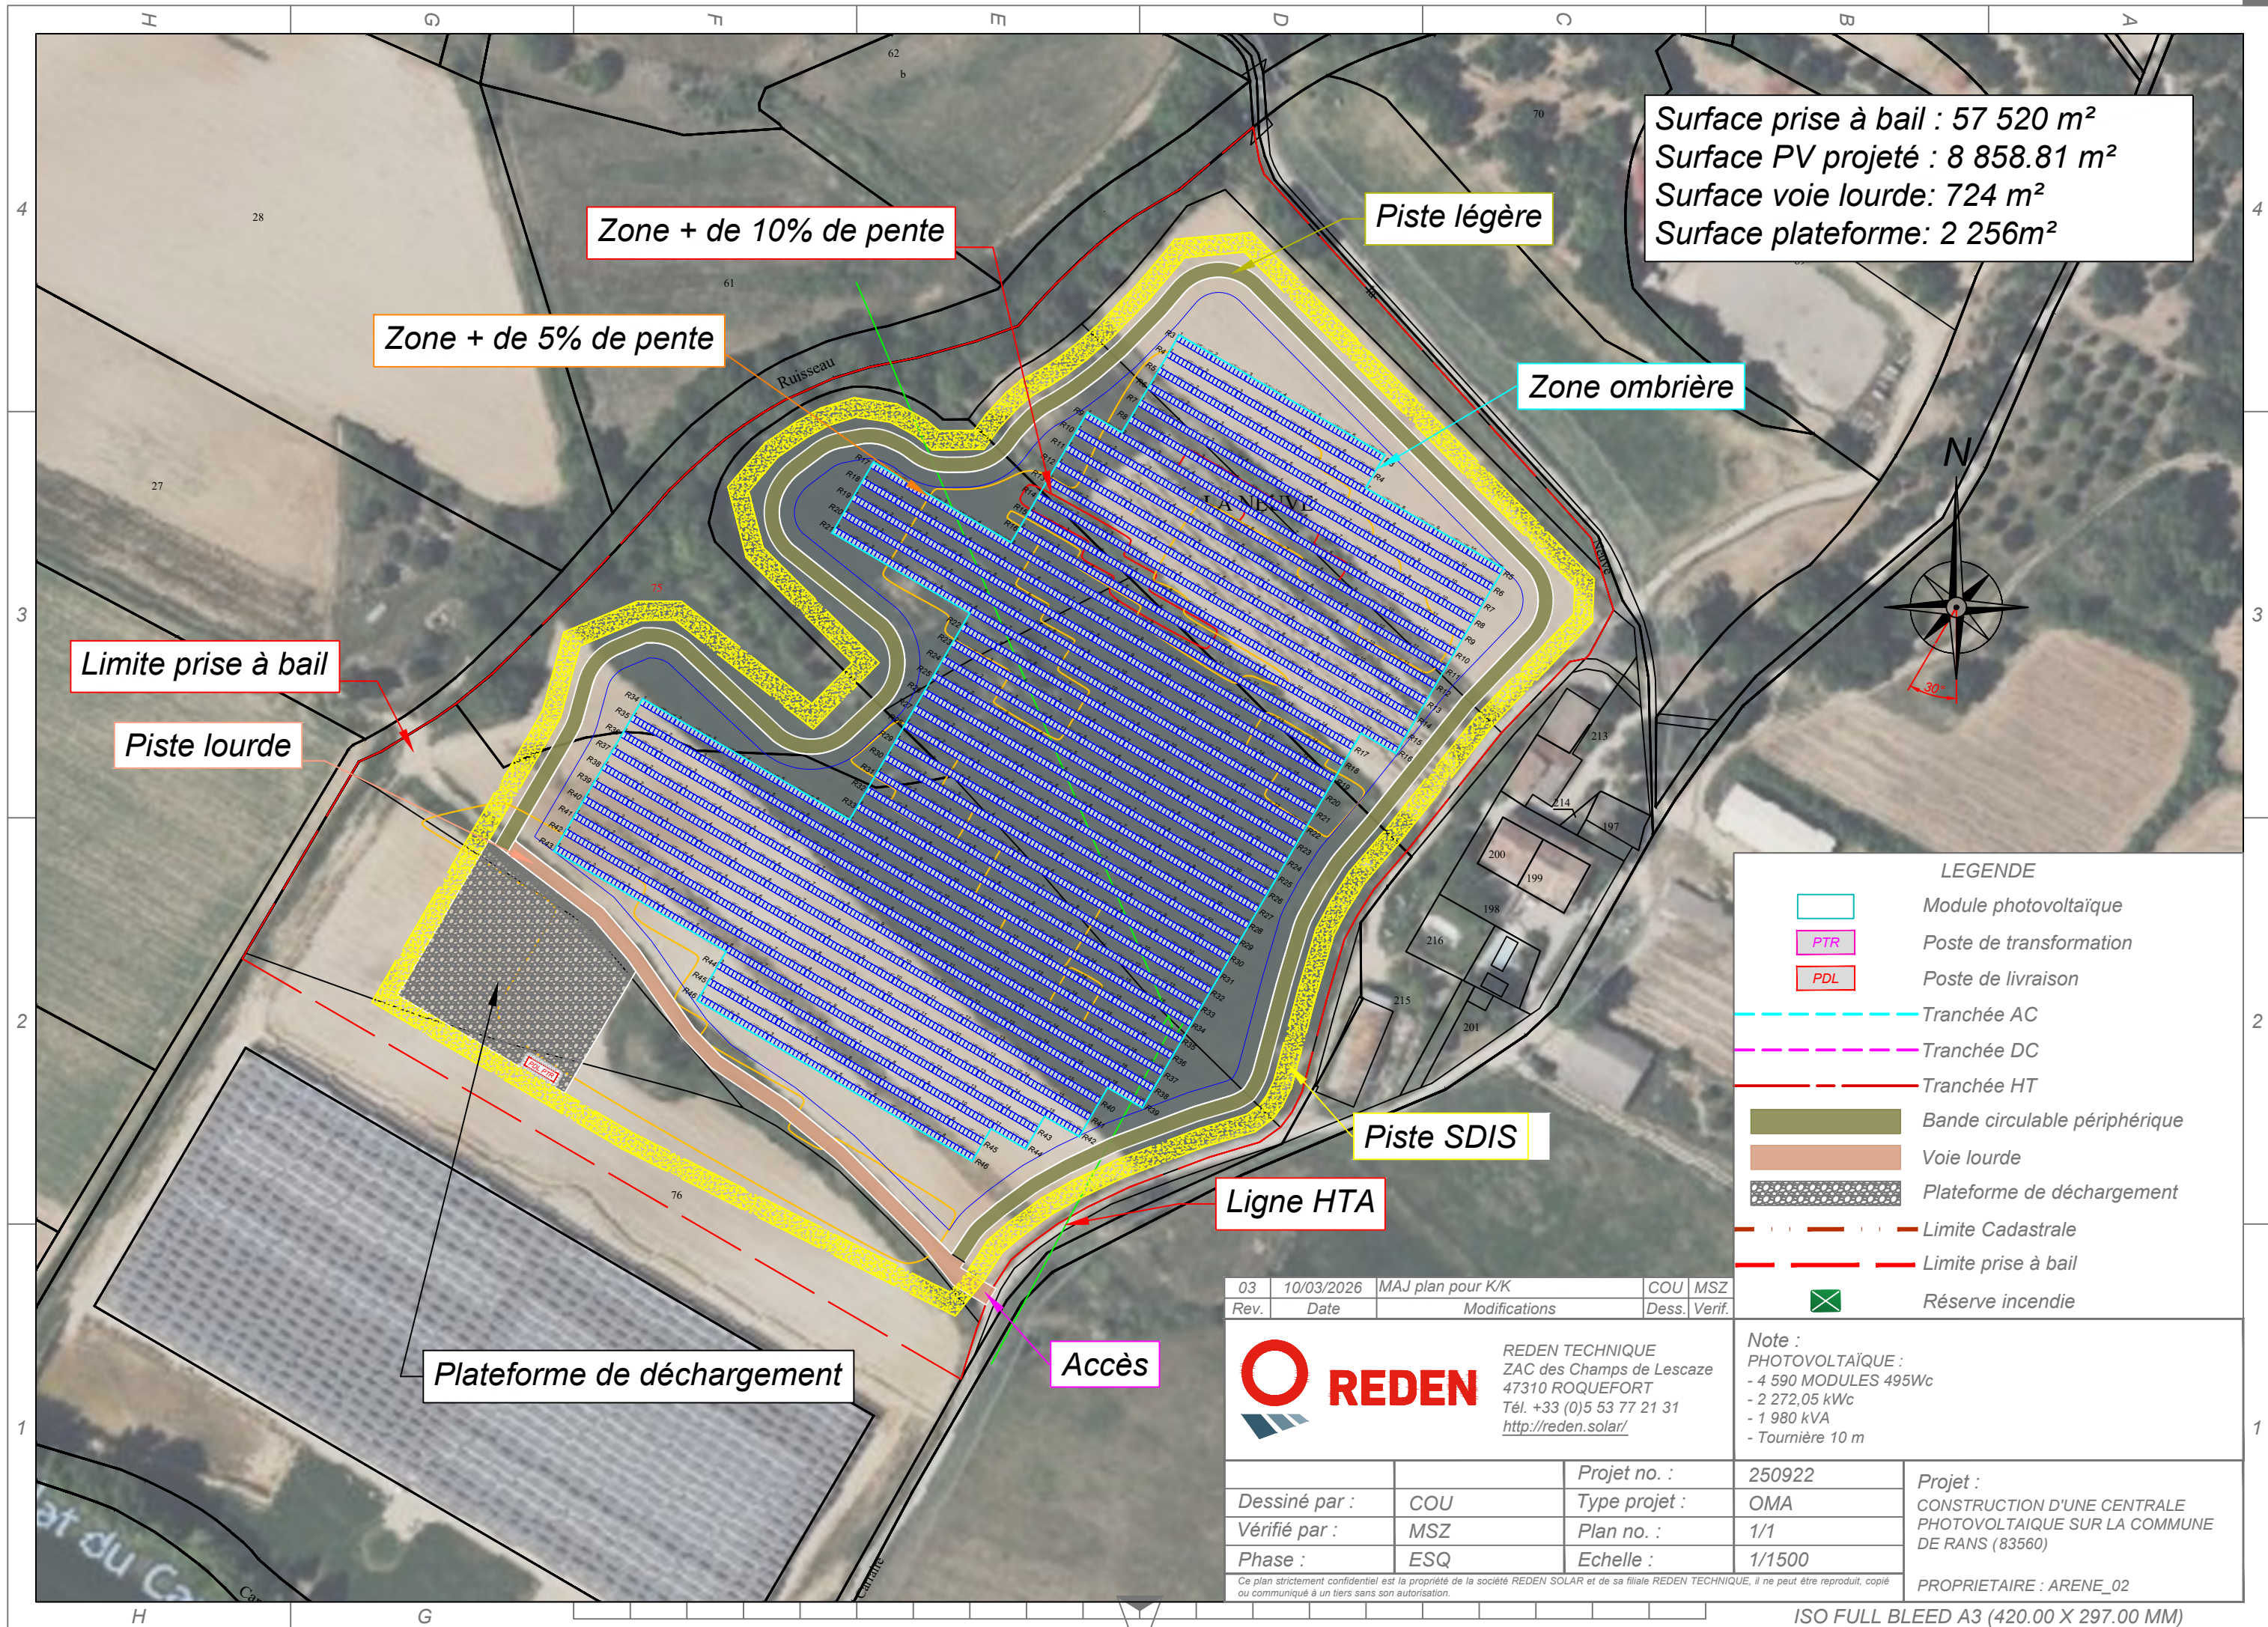

Surface prise à bail : 57 520 m²
Surface PV projeté : 8 858.81 m²
Surface voie lourde: 724 m²
Surface plateforme: 2 256m²

Limite prise à bail

Piste lourde

Zone + de 10% de pente

Zone + de 5% de pente

Piste légère

Zone ombrière

Piste SDIS

Ligne HTA

Plateforme de déchargement

Accès

LEGENDE

- Module photovoltaïque
- PTR Poste de transformation
- PDL Poste de livraison
- Tranchée AC
- Tranchée DC
- Tranchée HT
- Bande circulaire périphérique
- Voie lourde
- Plateforme de déchargement
- Limite Cadastreale
- Limite prise à bail
- Réserve incendie

03	10/03/2026	MAJ plan pour K/K	COU	MSZ
Rev.	Date	Modifications	Dess.	Verif.



REDEN

REDEN TECHNIQUE
ZAC des Champs de Lescaze
47310 ROQUEFORT
Tél. +33 (0)5 53 77 21 31
<http://reden.solar/>

Note :
PHOTOVOLTAÏQUE :
- 4 590 MODULES 495Wc
- 2 272,05 kWc
- 1 980 kVA
- Tourmière 10 m

Dessiné par :	COU	Projet no. :	250922	Projet : CONSTRUCTION D'UNE CENTRALE PHOTOVOLTAÏQUE SUR LA COMMUNE DE RANS (83560) PROPRIETAIRE : ARENE_02
Vérifié par :	MSZ	Type projet :	OMA	
Phase :	ESQ	Plan no. :	1/1	
		Echelle :	1/1500	

Ce plan strictement confidentiel est la propriété de la société REDEN SOLAR et de sa filiale REDEN TECHNIQUE, il ne peut être reproduit, copié ou communiqué à un tiers sans son autorisation.