




PARIS VOLTAIRE

6-10 Passage Saint-Pierre Amelot
75011 PARIS


	MAITRE D'OUVRAGE	COVIVIO 10 rue de Madrid 75008 PARIS
	BUREAU DE CONTROLE	BTP-CONSULTANTS 202 quai de Clichy 92110 CLICHY
	ASSISTANT MAITRISE D'OUVRAGE	FABRIQUE DE LA VILLE 57 rue de Turbigo 75003 PARIS
	ARCHITECTE	CALQ 6 rue du Sentier 75002 PARIS
	ARCHITECTE COLLABORATEUR	DECHELETTE ARCHITECTURE 32 rue de Paradis 75010 PARIS
	PREVENTIONNISTE SSI	CSD & ASSOCIES Immeuble le Valmy, 18 avenue Léon Gaumont 75020 PARIS
	BUREAU D'ETUDE FLUIDES	INNOVATION FLUIDES 87 quai de la Marne 94340 JOINVILLE LE PONT
	BUREAU D'ETUDE STRUCTURE	KHEPHREN 88bis avenue de la Convention 94117 Arcueil Cedex
	BUREAU D'ETUDE FACADES	JOSEPH INGENIERIE 13 rue Thiers 95220 HERBLAY
	ECONOMISTE	GLEEDS 50 avenue des Champs-Élysées 75008 PARIS
	BUREAU D'ETUDE ACOUSTIQUE	META 12 rue de Naples 75008 PARIS
	BUREAU D'ETUDE SPA	B3TEC 22b rue de la fontaine Saint-Germain 78113 CONDE-SUR-VESGRE
	BUREAU D'ETUDE CUISINE	CONCEPTION CUISINE 444 boulevard du Mercantour 06200 NICE
	GEOMETRE	DANIEL LEGRAND 33 rue du Docteur Finlay 75015 PARIS

ANNEXE 4
ETUDE D'IMPACT AU CAS PAR CAS
PLANS PROJET


PROJET	EMETTEUR	LOT	PHASE	TYPE	NIVEAU	ZONE	NUMERO	IND
AME	CAL	ARC	PC	PLN	TN	TZ	-	-
FICHER: AME_CARTOUCHE A4 PC.DWG			FORMAT:A4	ECH:1/250	DATE: Avril 2026		DATE IND:	

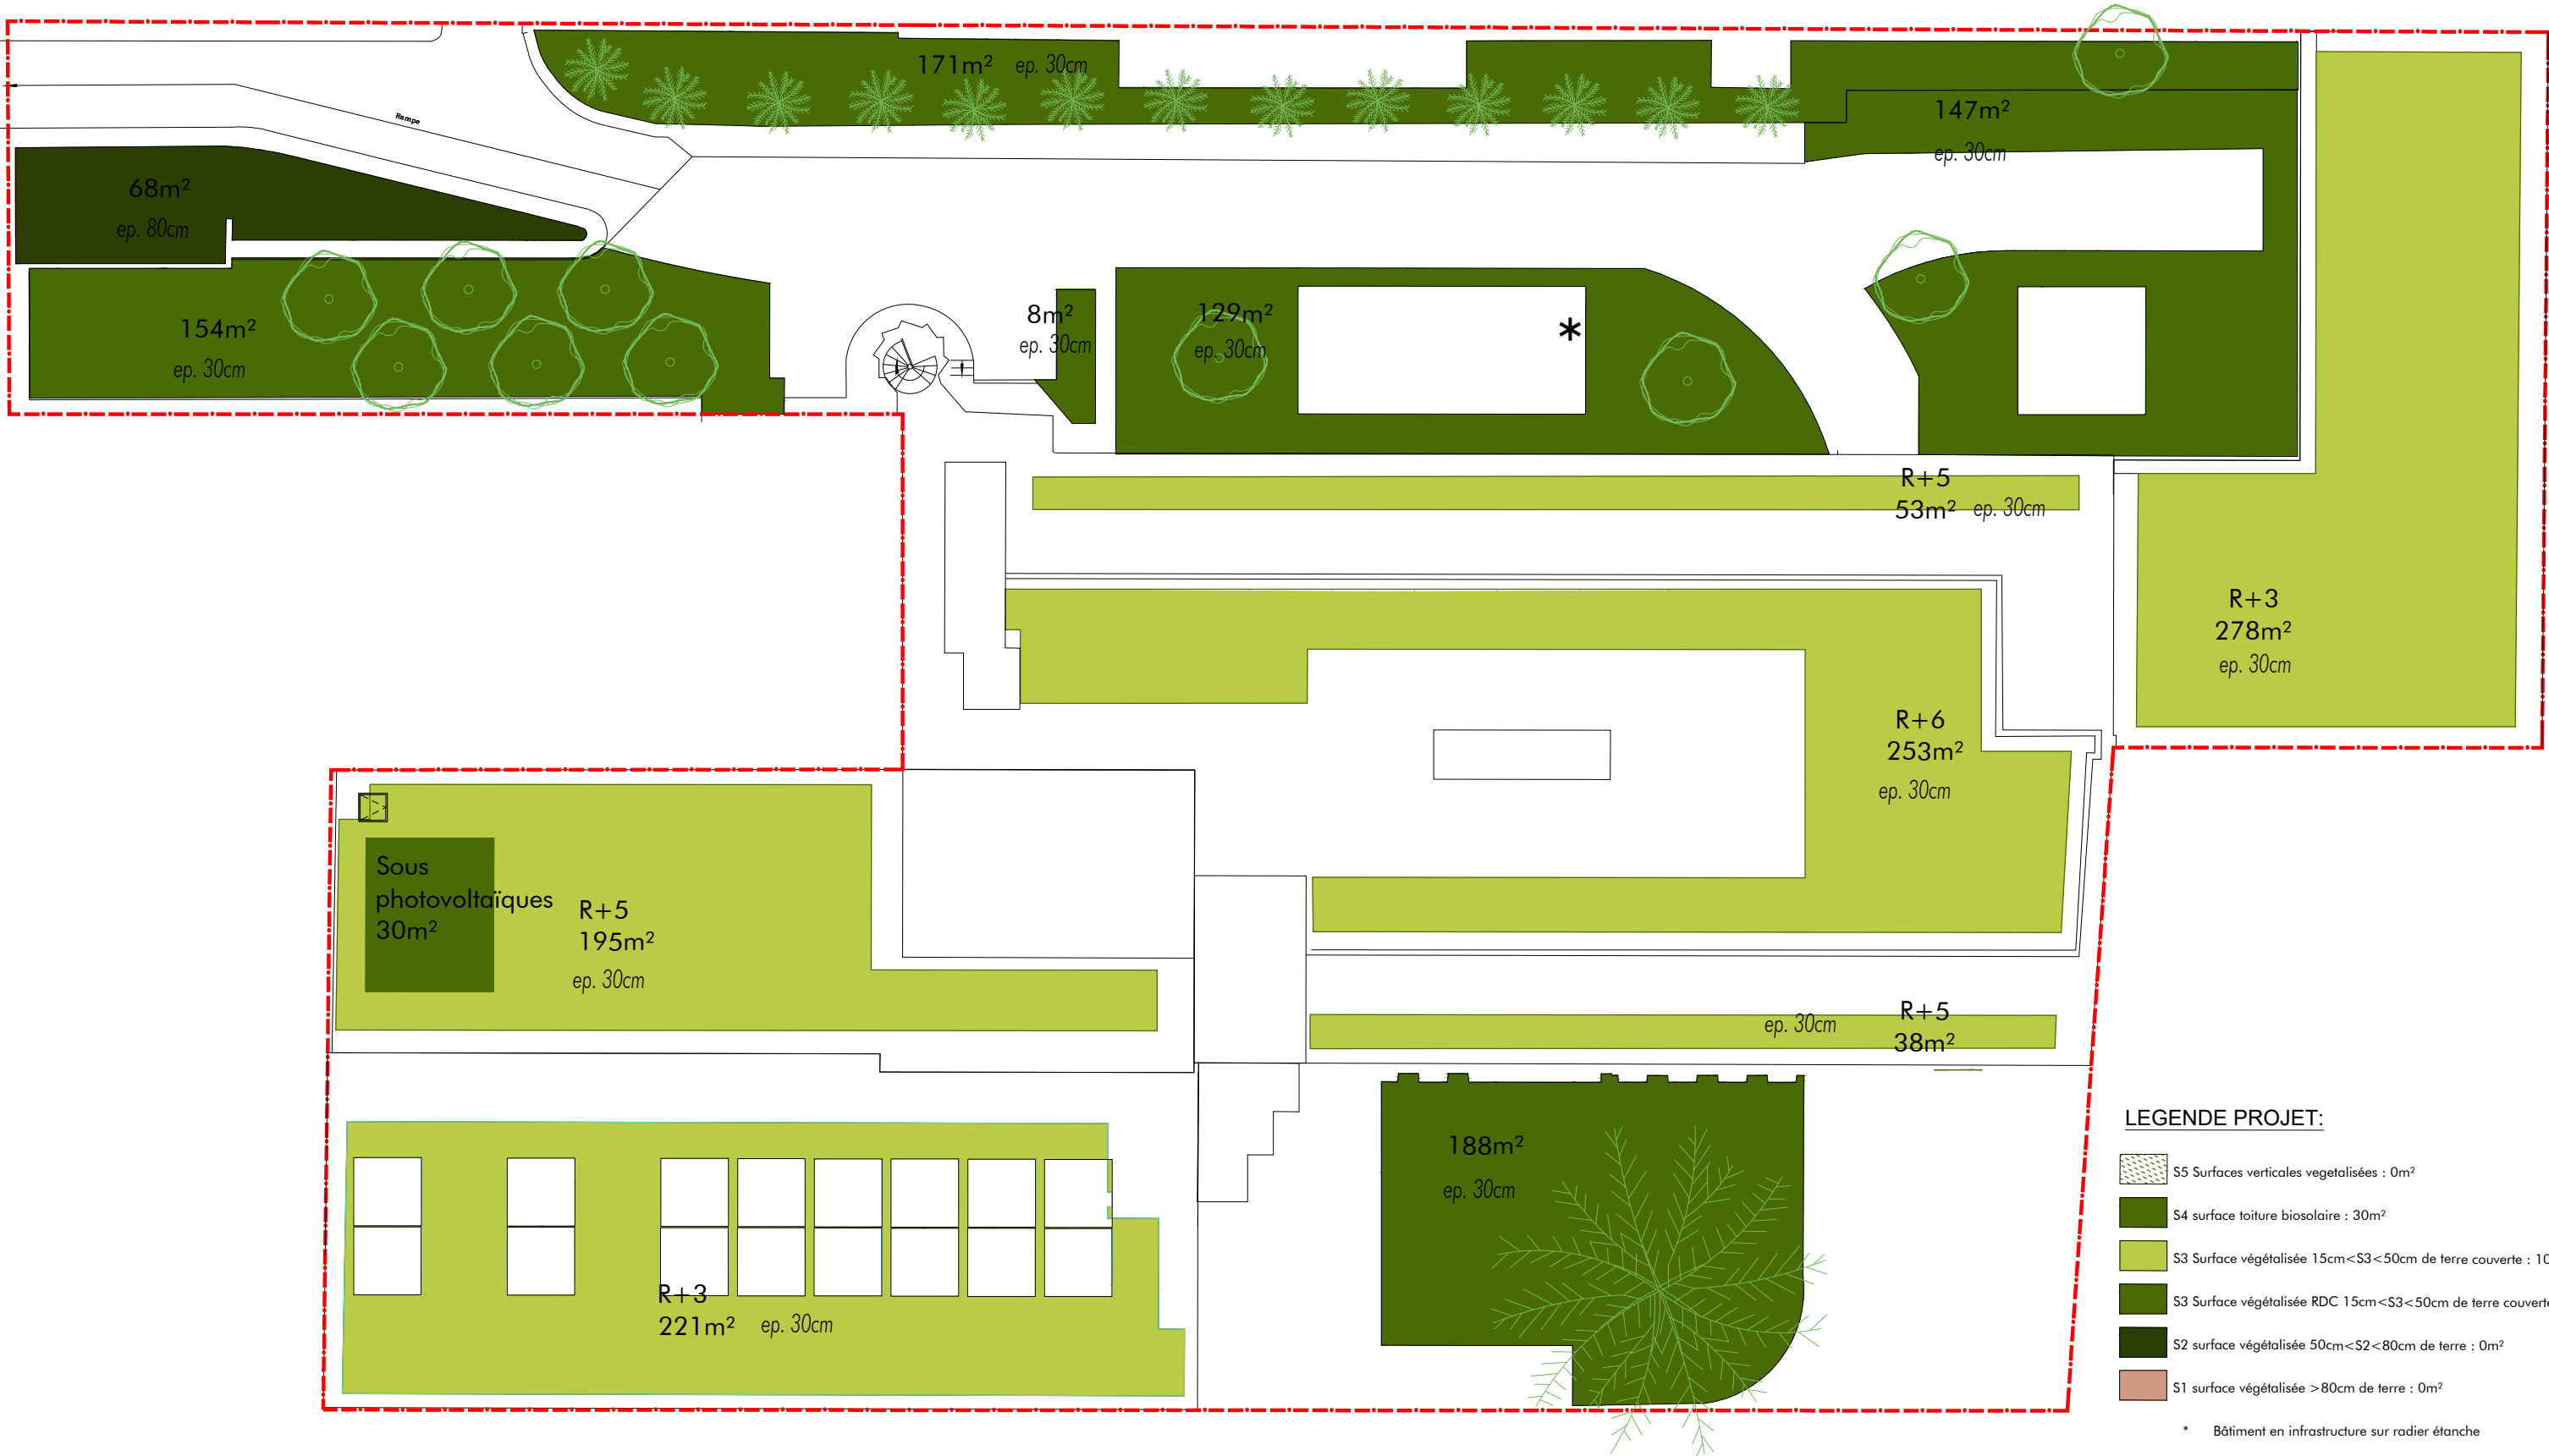


Passage Saint-Pierre Amelot

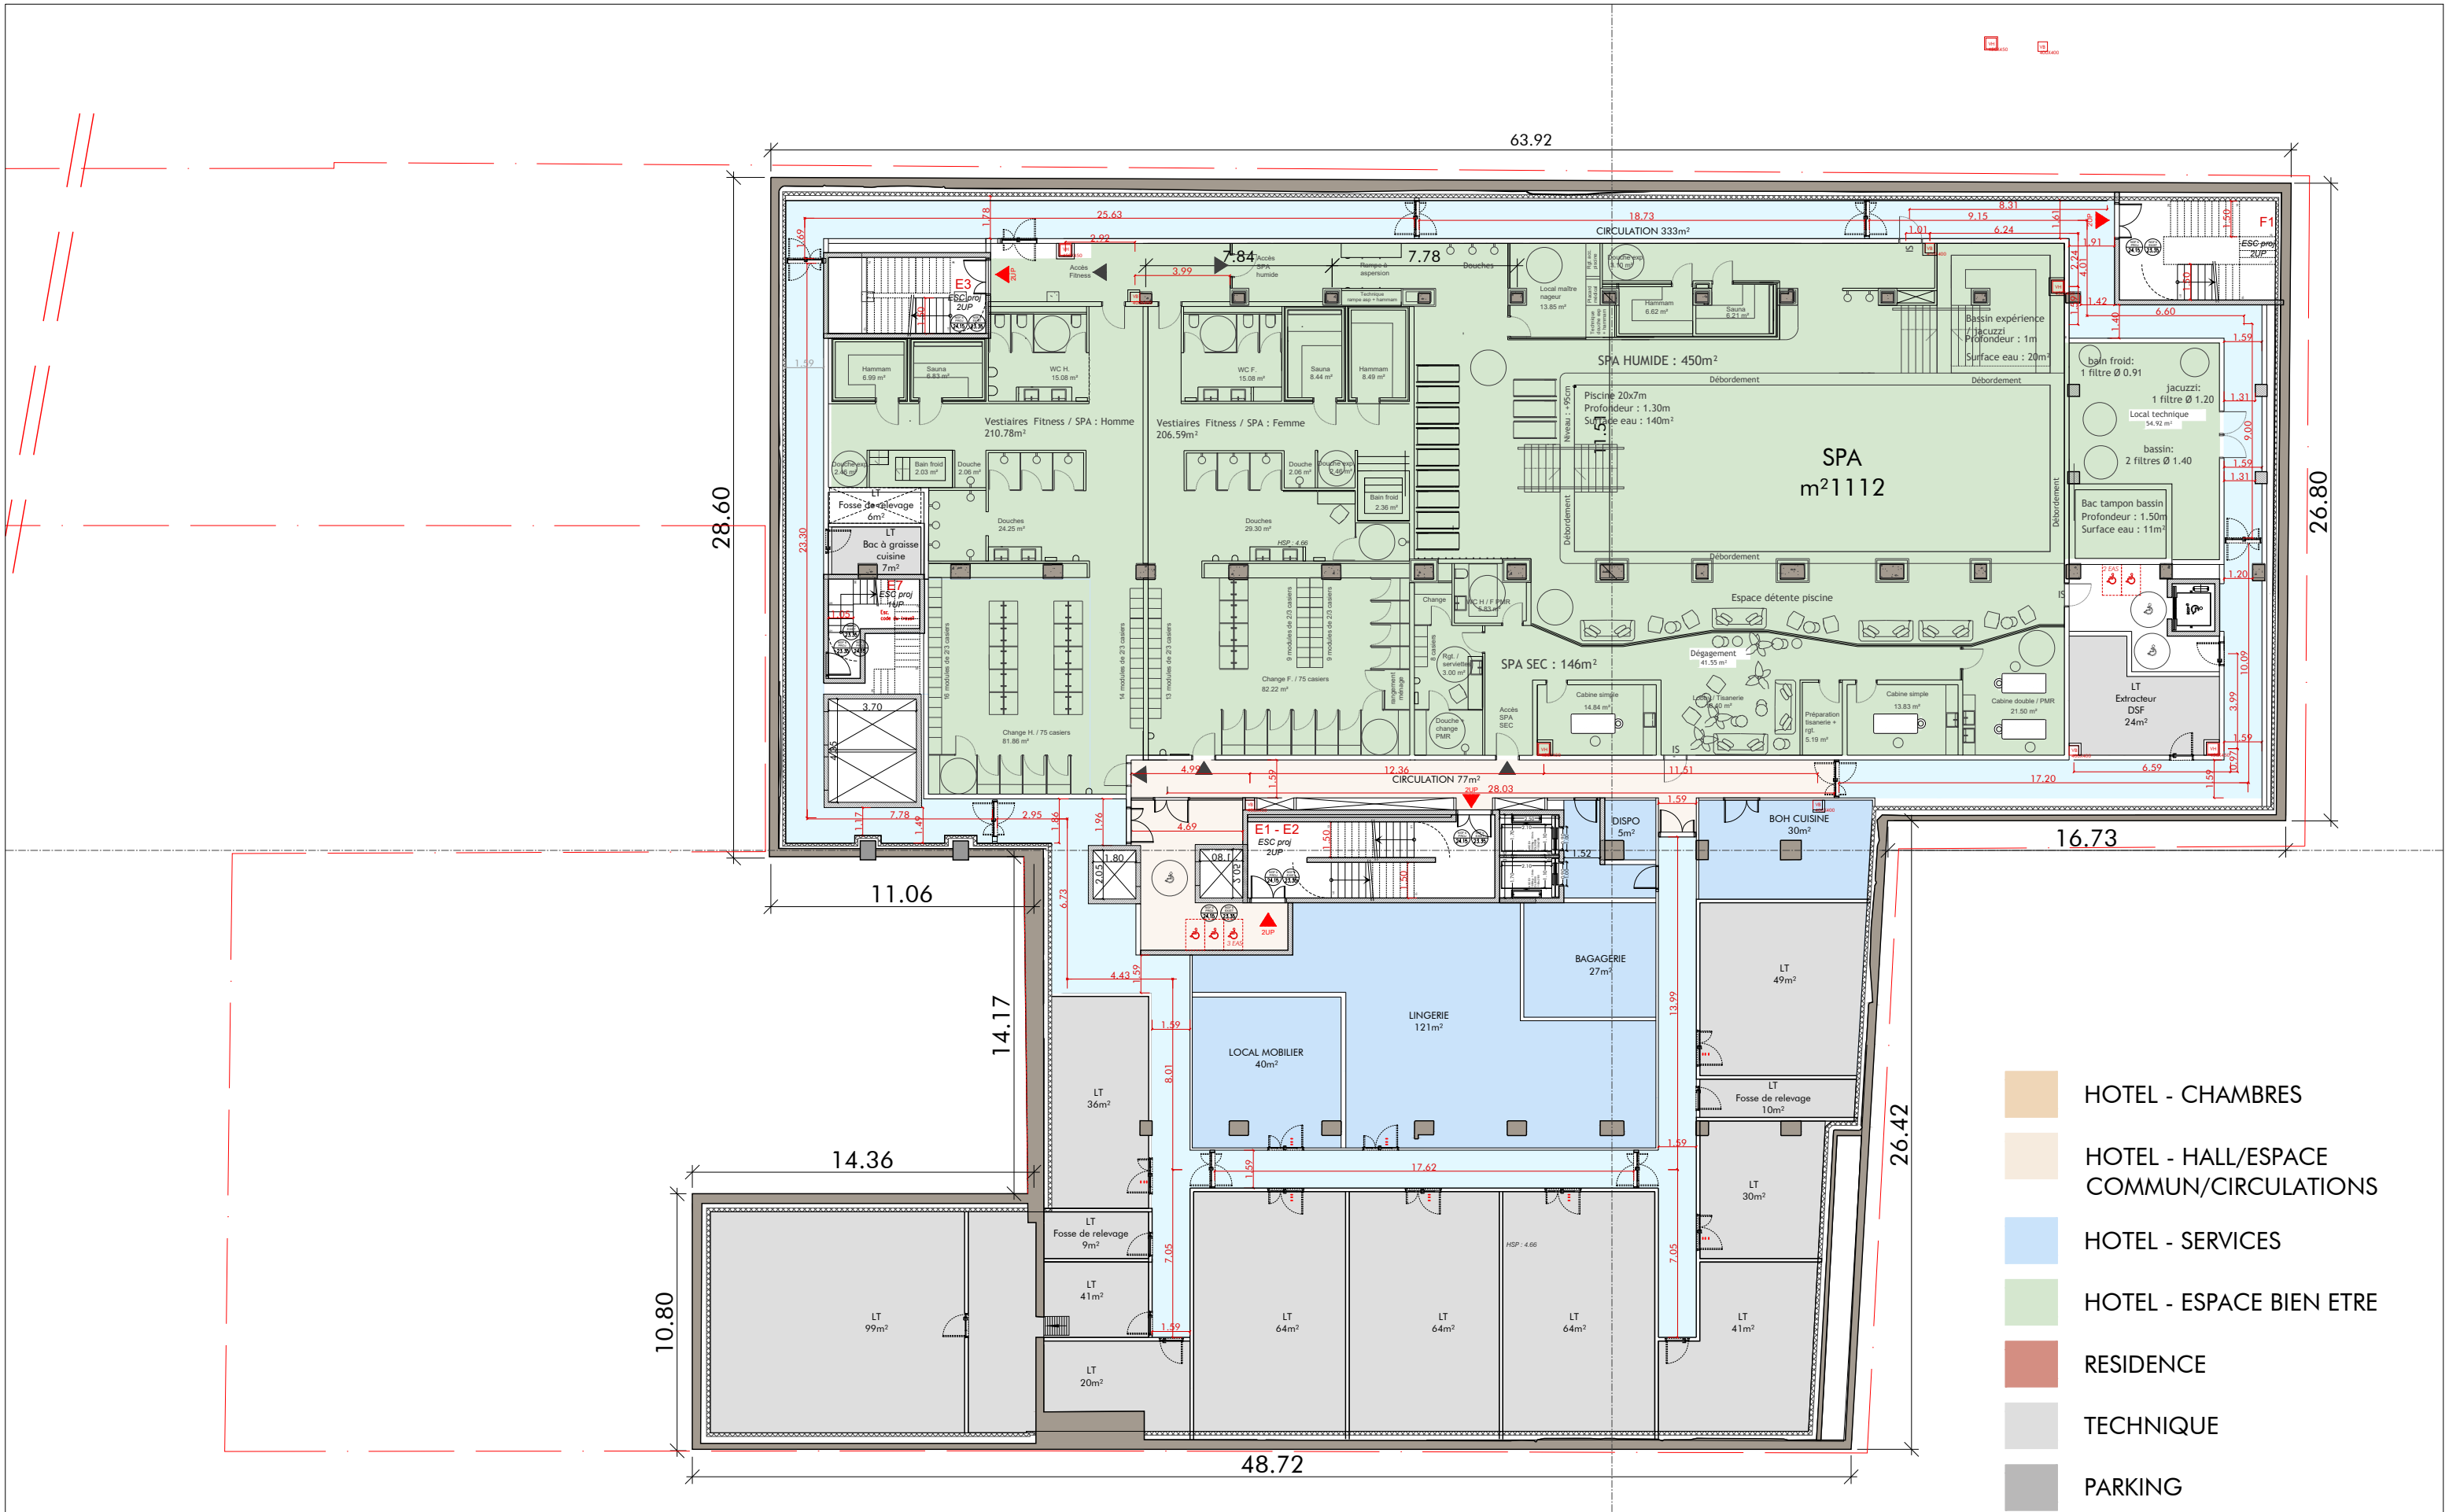


- HOTEL - CHAMBRES
- HOTEL - HALL/ESPACE COMMUN/CIRCULATIONS
- HOTEL - SERVICES
- HOTEL - ESPACE BIEN ETRE
- RESIDENCE
- TECHNIQUE
- PARKING

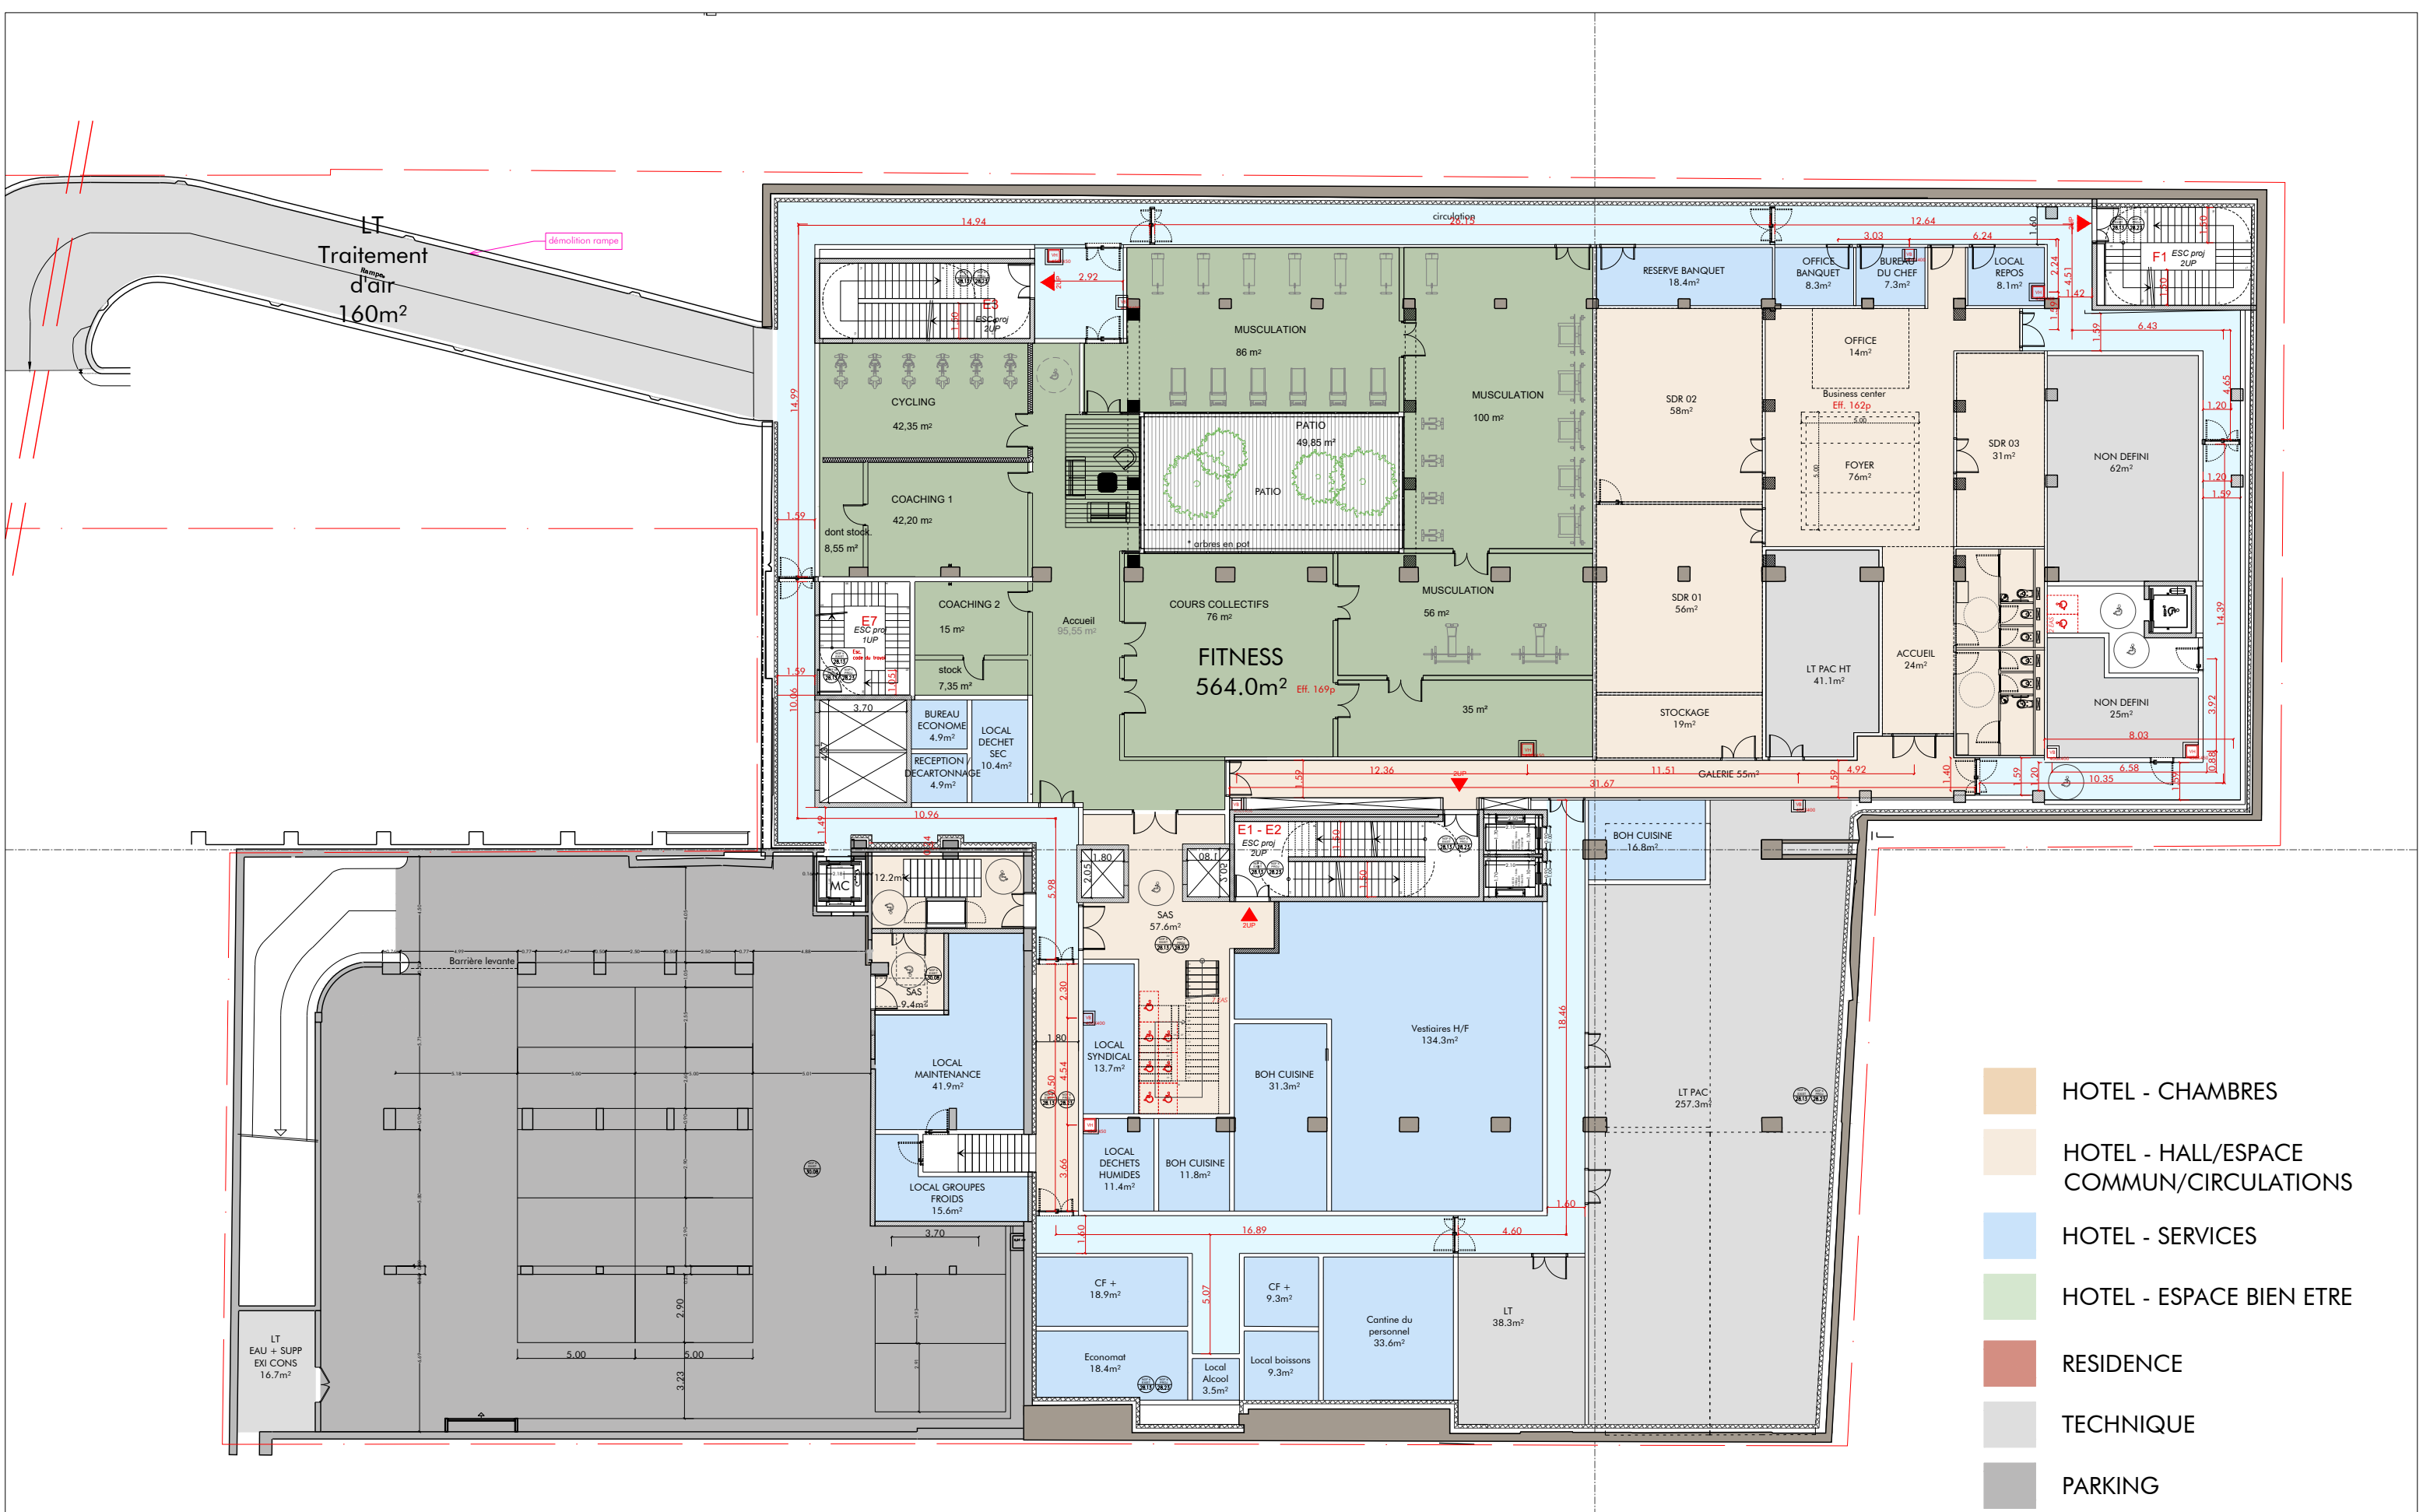


SURFACE SS1 (hors parking) = 2262m²

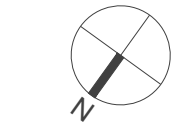


PROJET	EMETTEUR	LOT	PHASE	TYPE	NIVEAU	ZONE	NUMERO	IND
AME	CAL	ARC	PC	PLN	SS1	TZ	-	
FICHIER: AME_CAL_ARC_PLN_PRO_SS1.DWG			FORMAT: A3	ECH: 1/250ème	DATE: 02/04/2026		DATE IND: -	

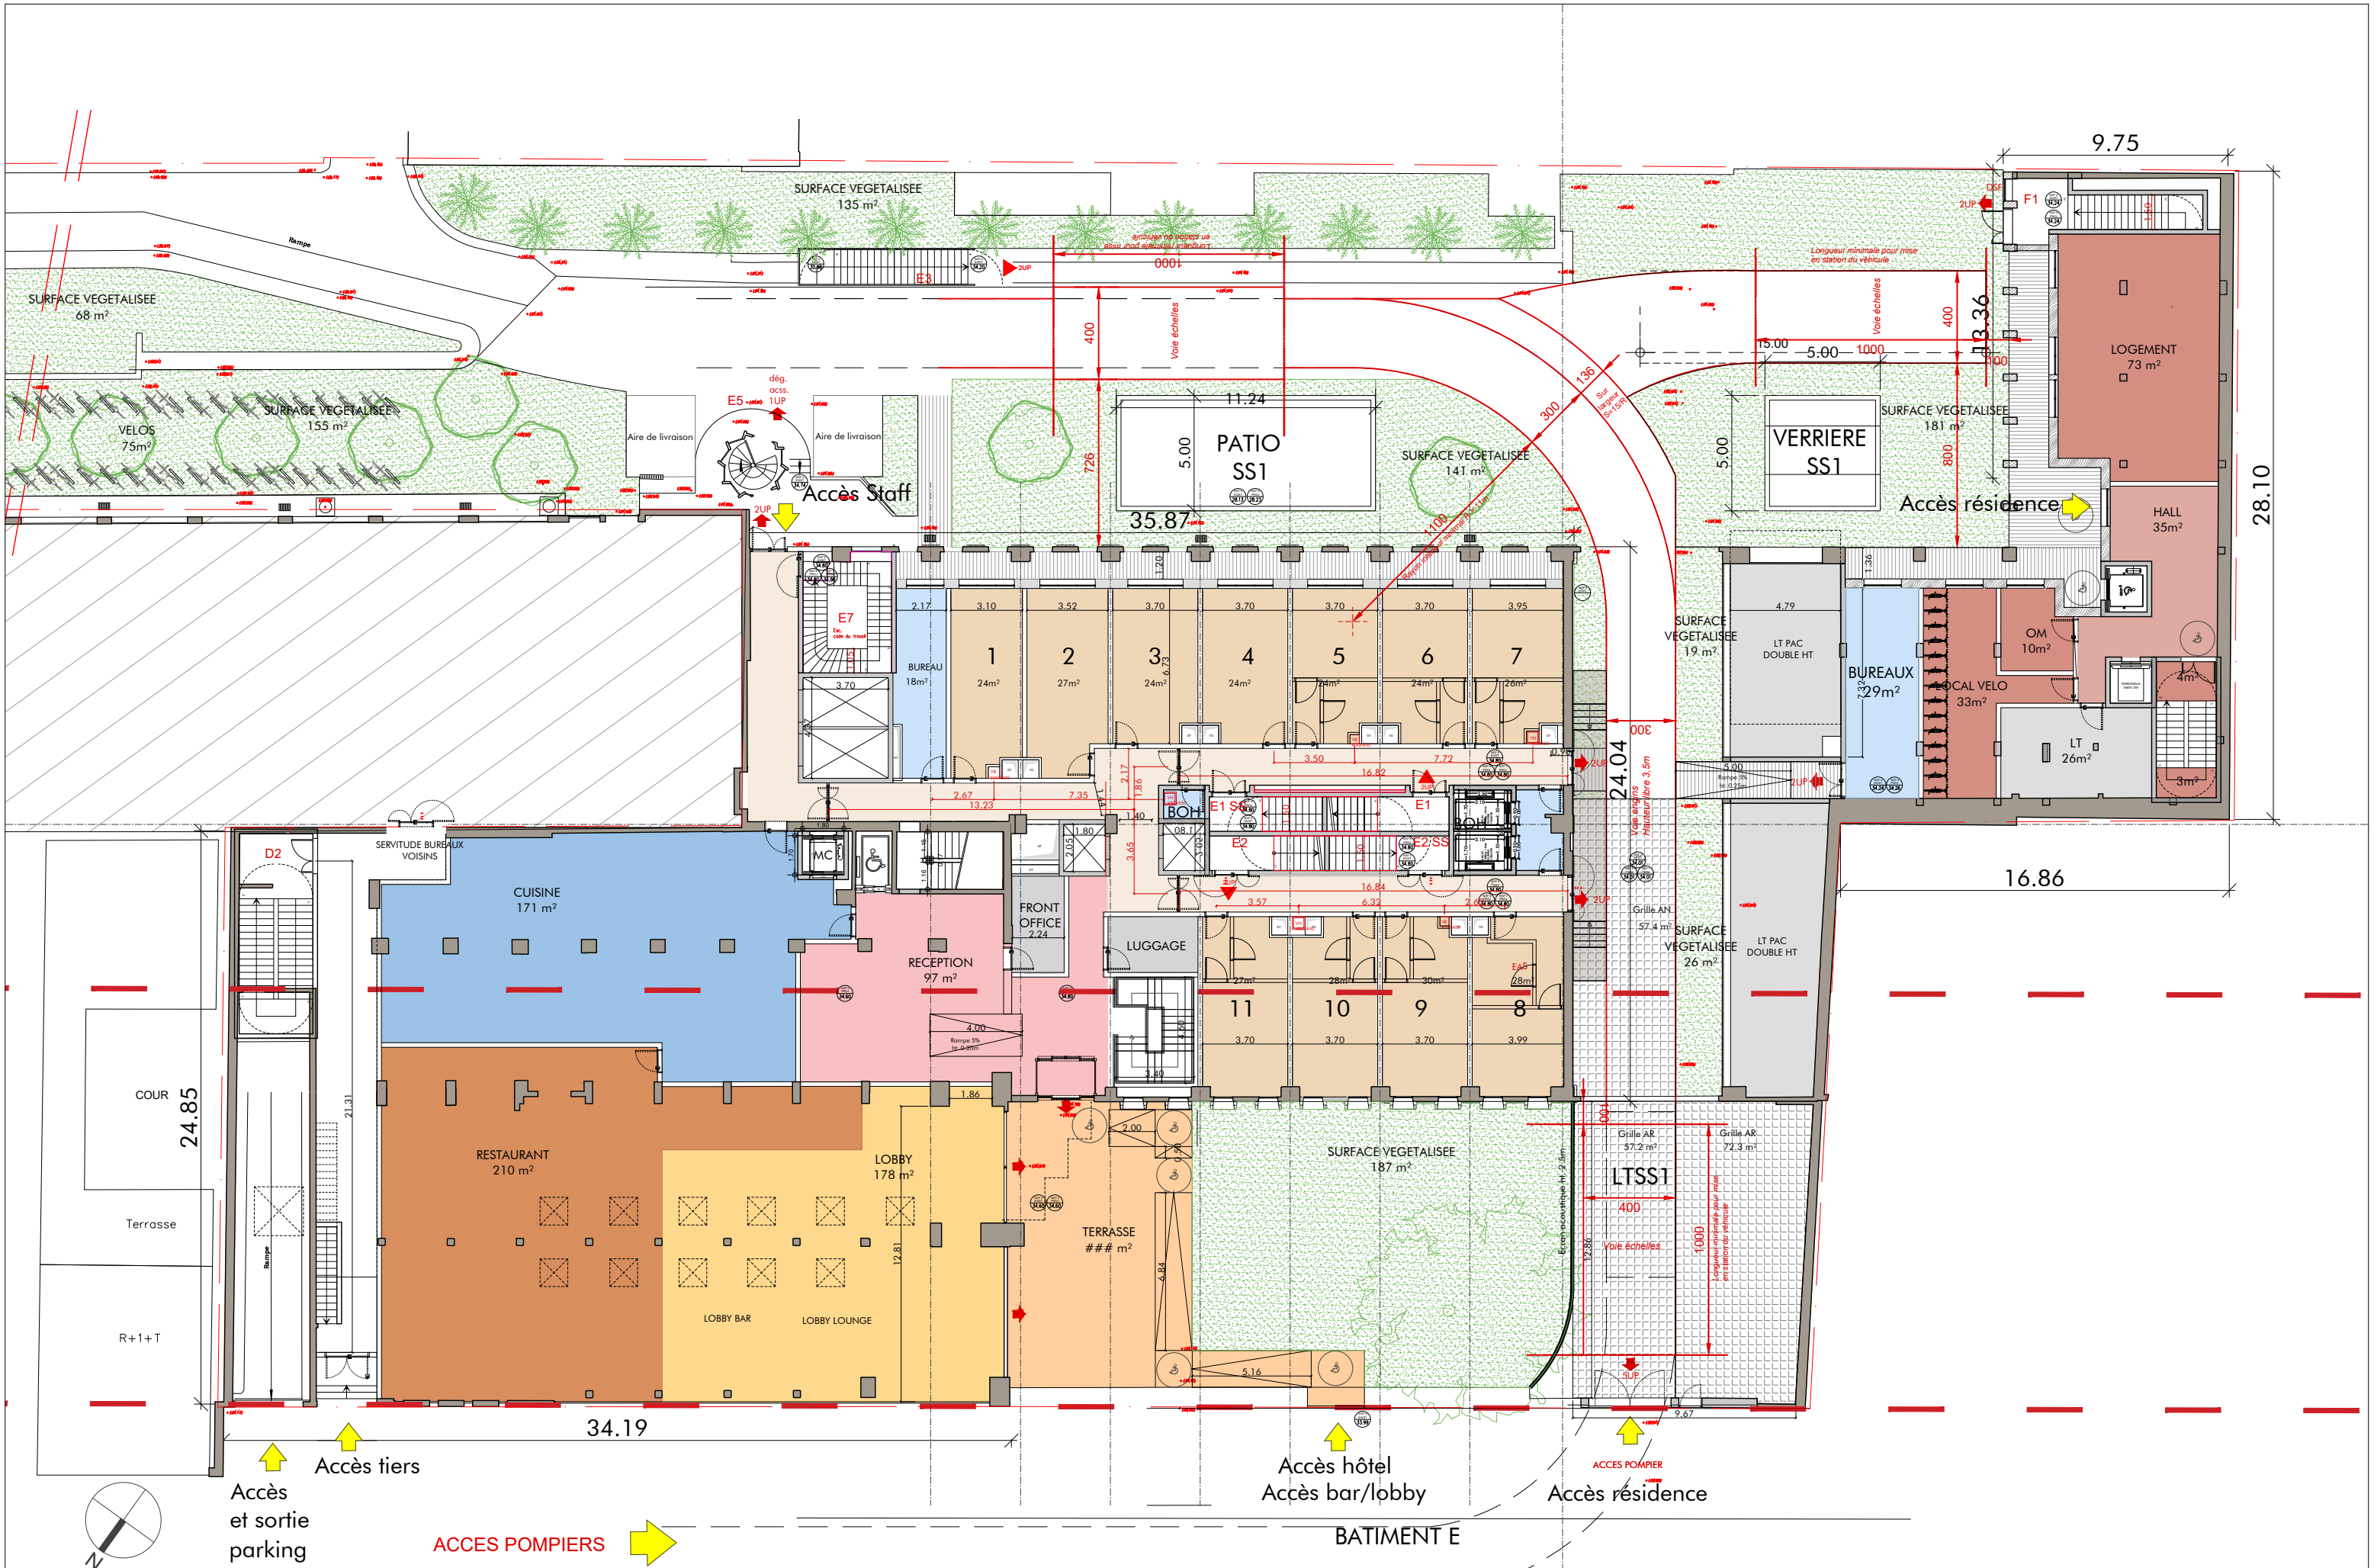


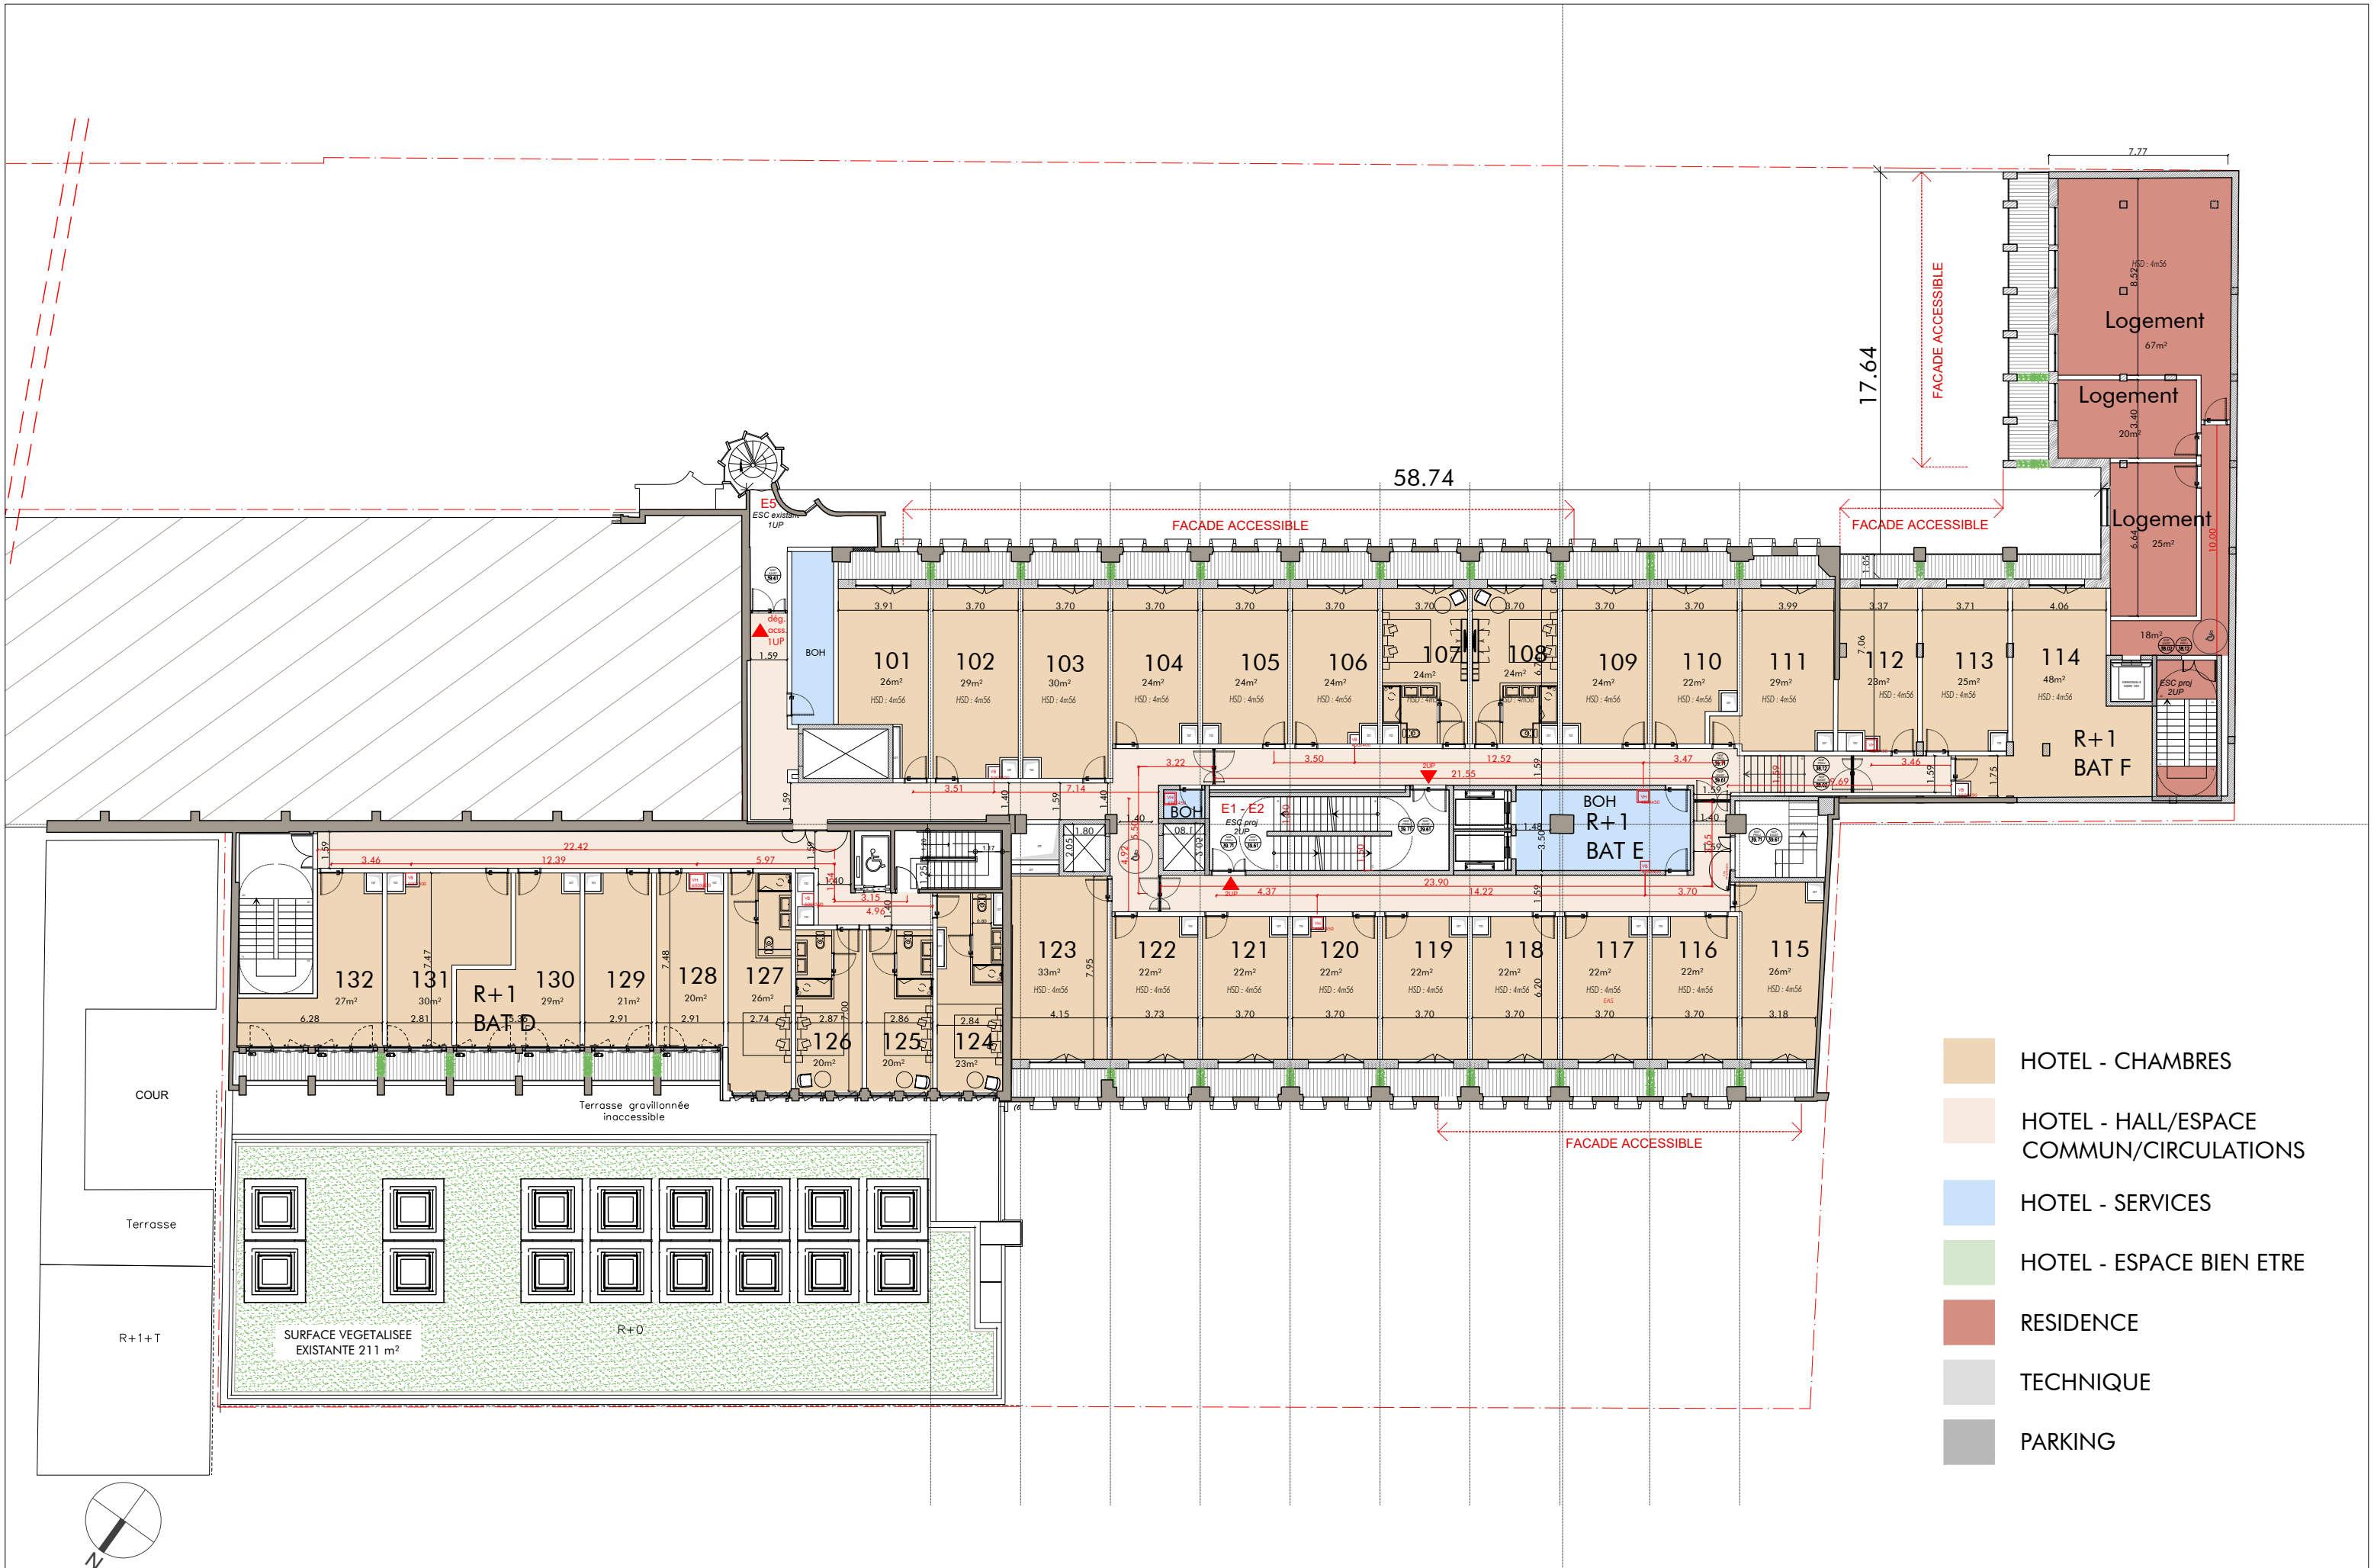


- HOTEL - CHAMBRES
- HOTEL - HALL/ESPACE COMMUN/CIRCULATIONS
- HOTEL - SERVICES
- HOTEL - ESPACE BIEN ETRE
- RESIDENCE
- TECHNIQUE
- PARKING

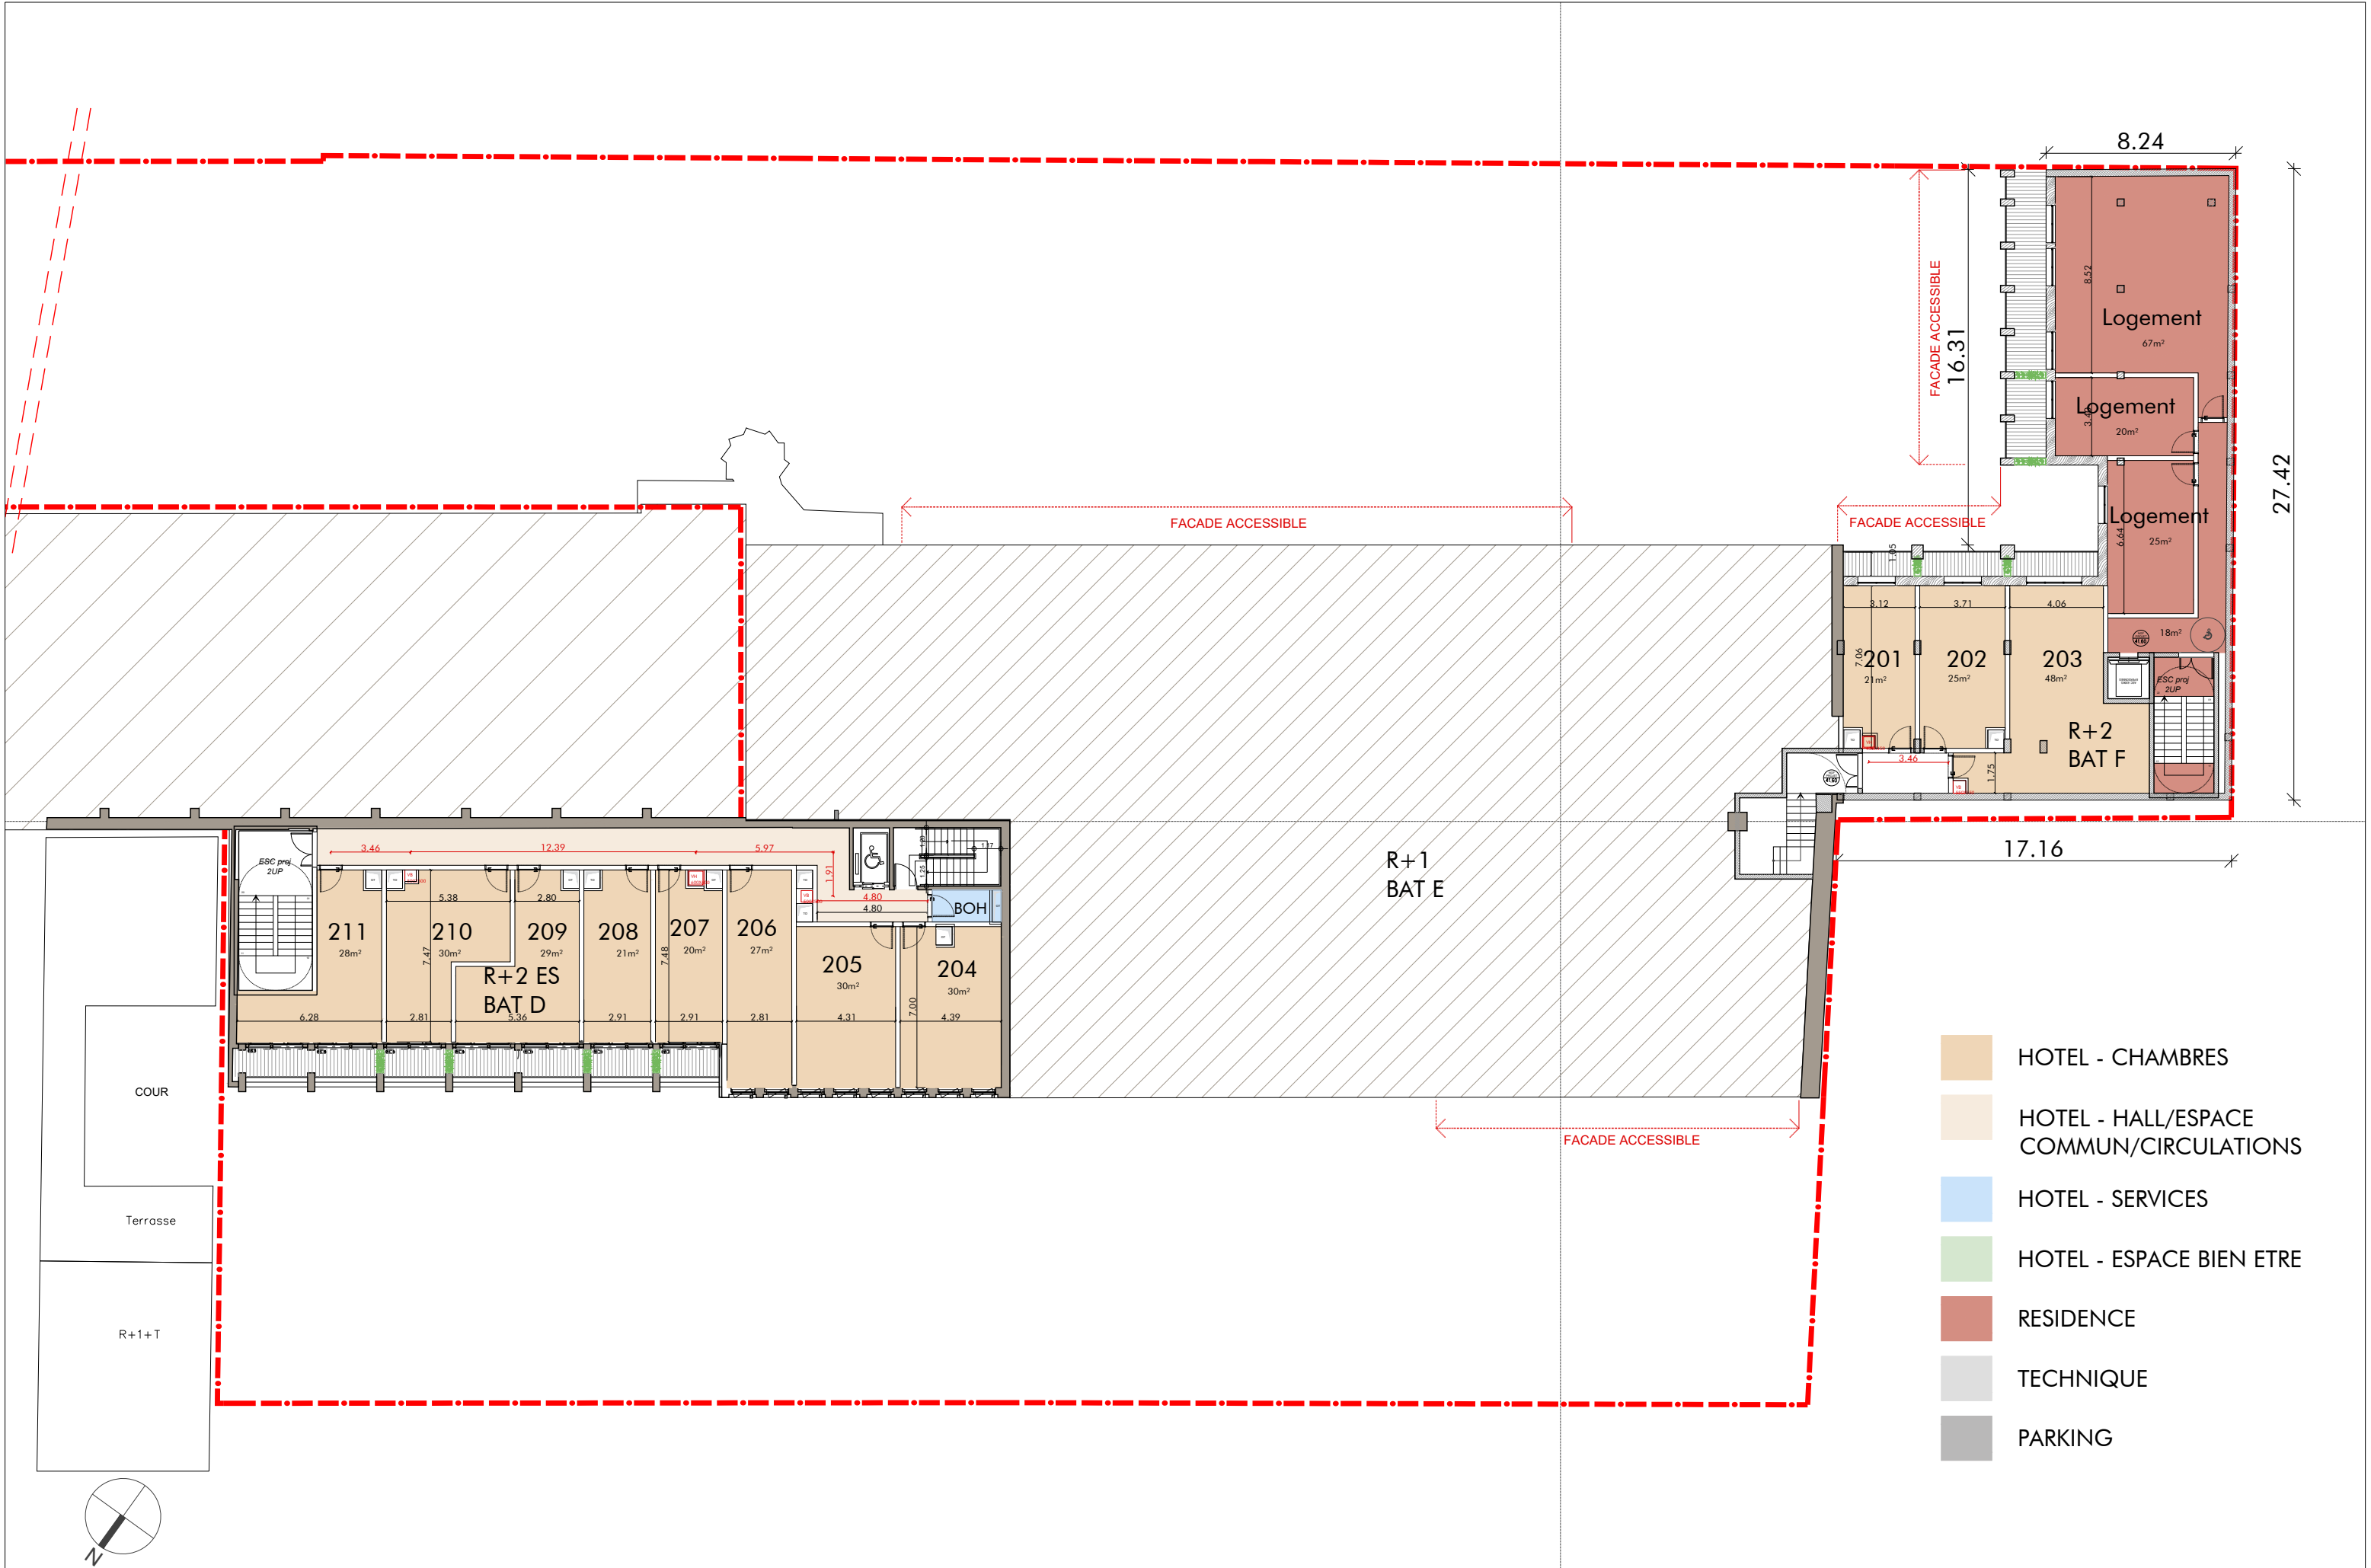

PROJET	EMETTEUR	LOT	PHASE	TYPE	NIVEAU	ZONE	NUMERO	IND
AME	CAL	ARC	PC	PLN	R+2 F	TZ	-	
FICHIER: AME_CAL_ARC_PLN_PRO_R02 F.DWG			FORMAT: A3	ECH: 1/200ème	DATE: 02/04/2026		DATE IND: -	

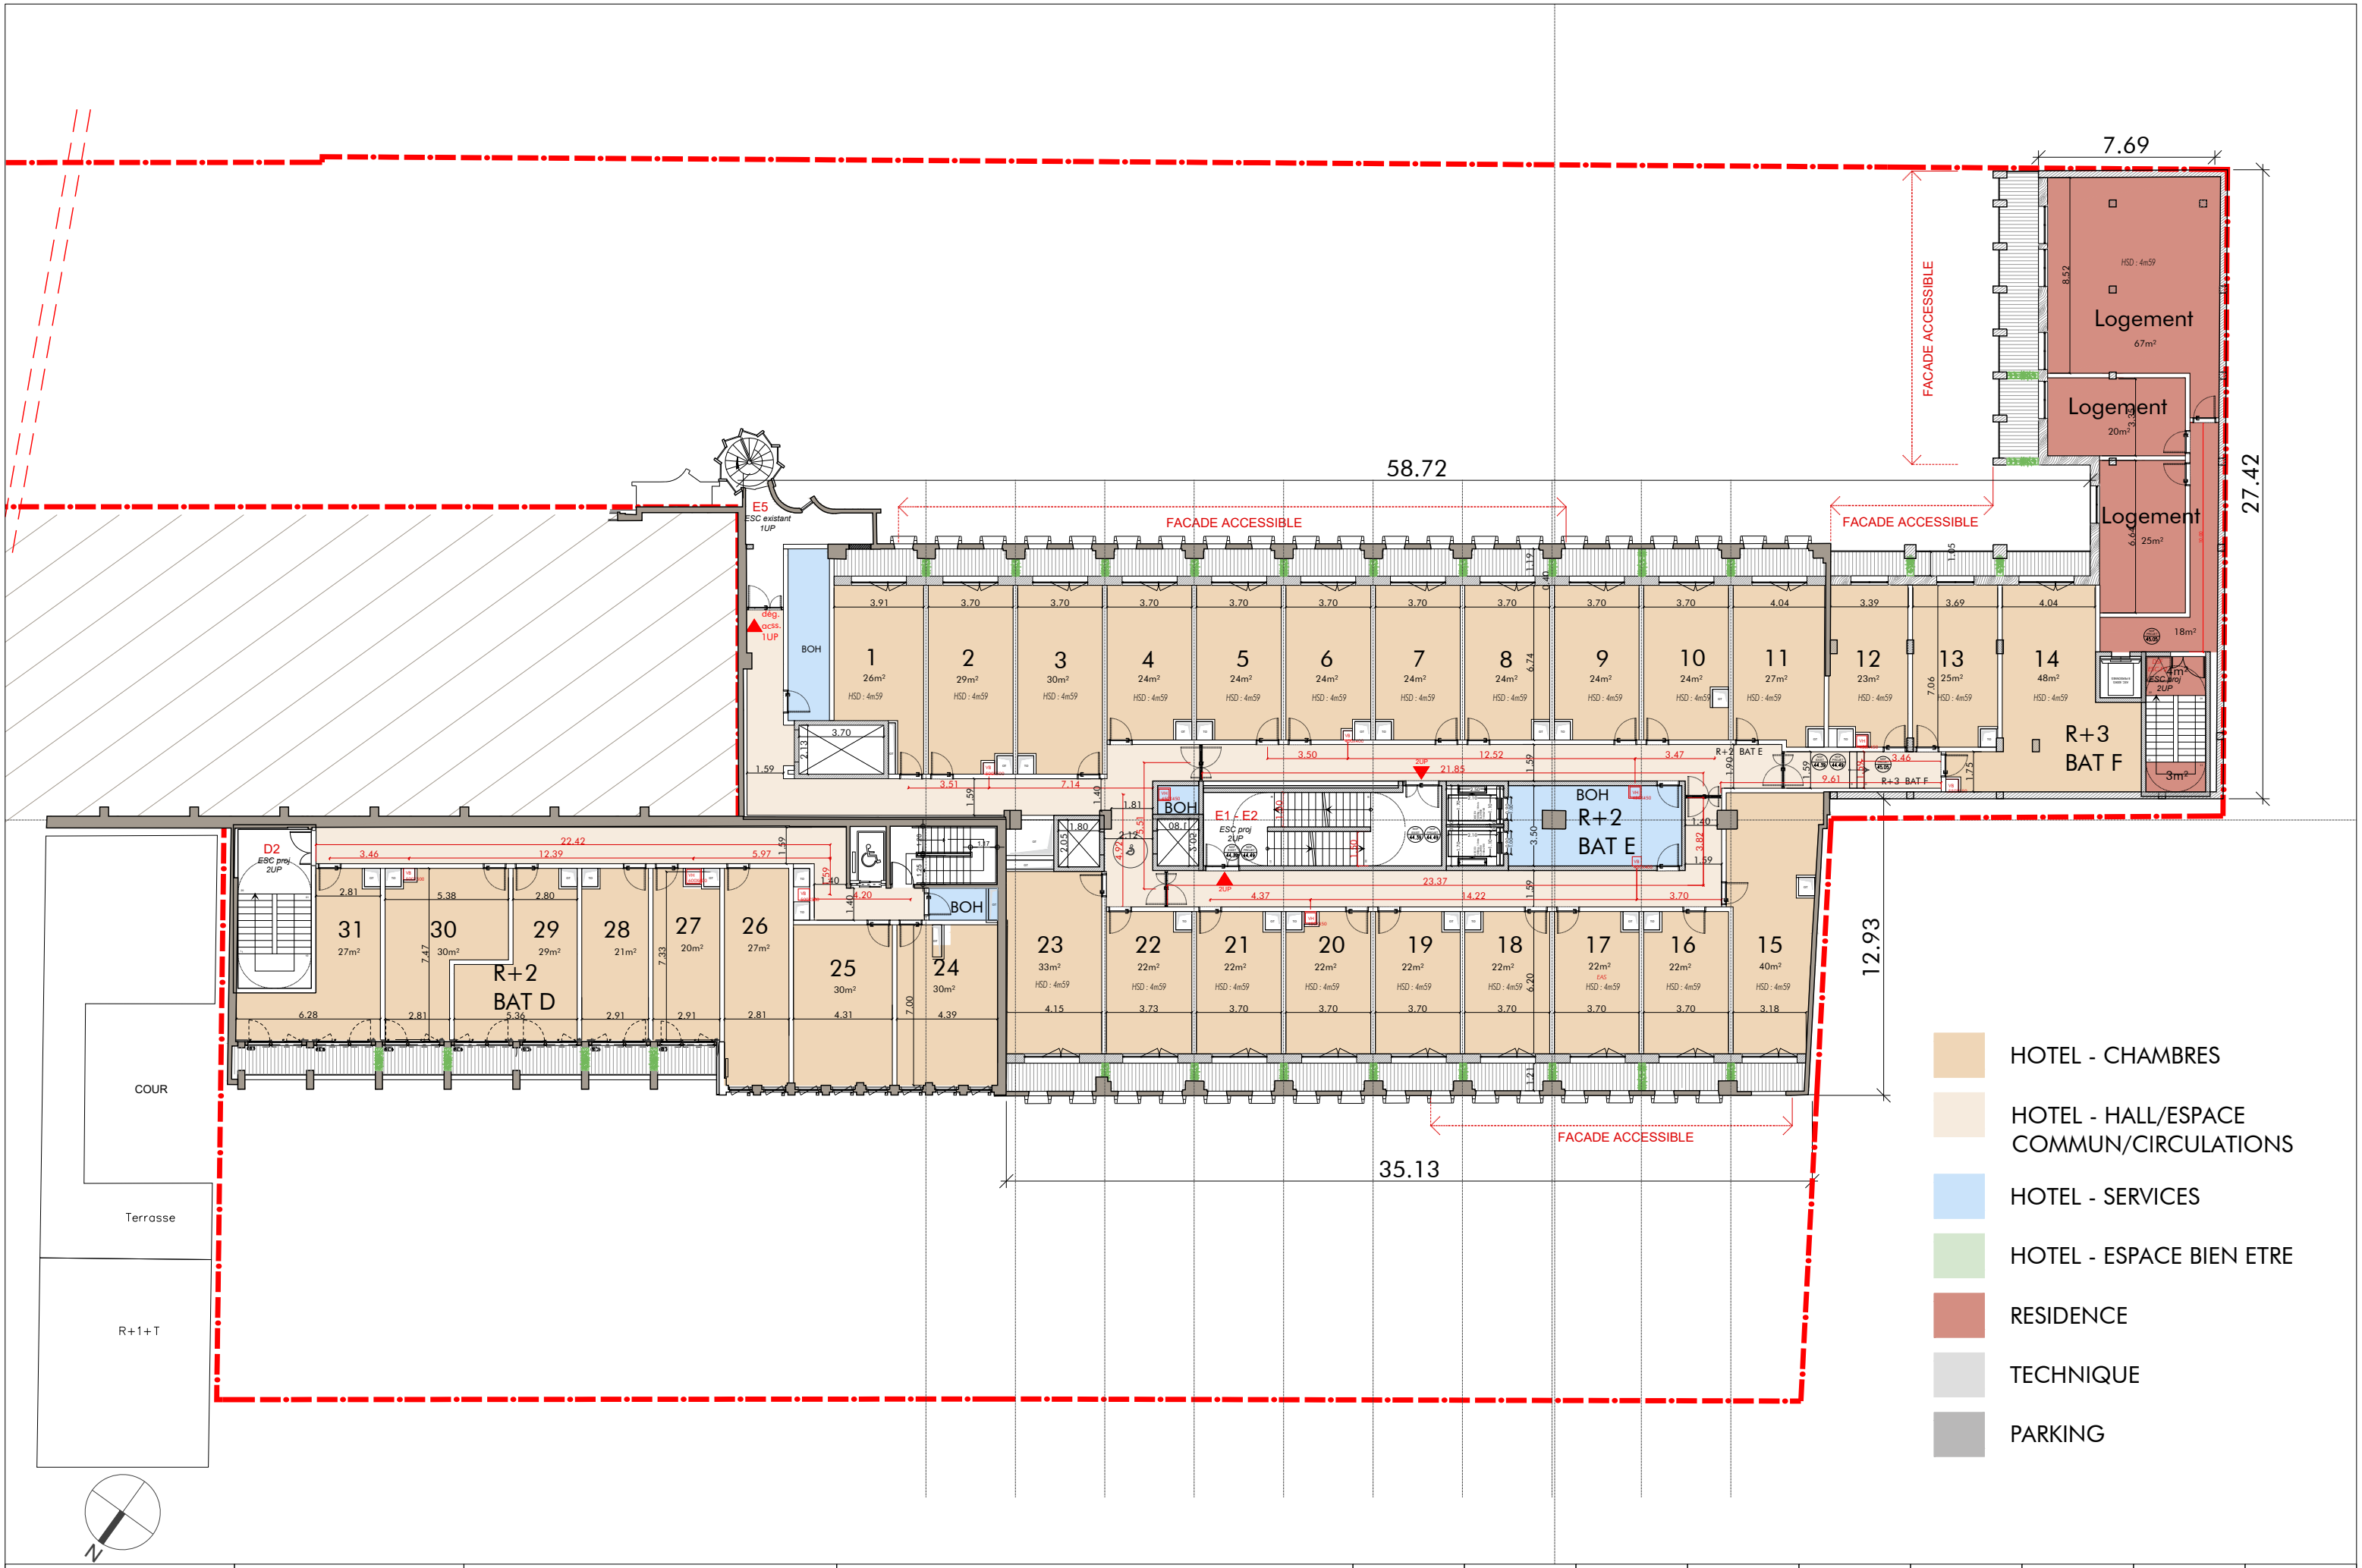

- HOTEL - CHAMBRES
- HOTEL - HALL/ESPACE COMMUN/CIRCULATIONS
- HOTEL - SERVICES
- HOTEL - ESPACE BIEN ETRE
- RESIDENCE
- TECHNIQUE
- PARKING

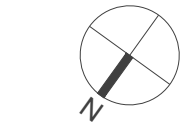


CALQ
6, rue du Sentier
75006 PARIS

COVIVIO

PARIS VOLTAIRE
6-10 PASSAGE SAINT-PIERRE AMELOT
75011 PARIS


PLAN DU
R+2
ETAT PROJETE

PROJET	EMETTEUR	LOT	PHASE	TYPE	NIVEAU	ZONE	NUMERO	IND
AME	CAL	ARC	PC	PLN	R+2	TZ	-	
FICHIER: AME_CAL_ARC_PLN_PRO_R02.DWG			FORMAT: A3	ECH: 1/200ème	DATE: 02/04/2026		DATE IND: -	

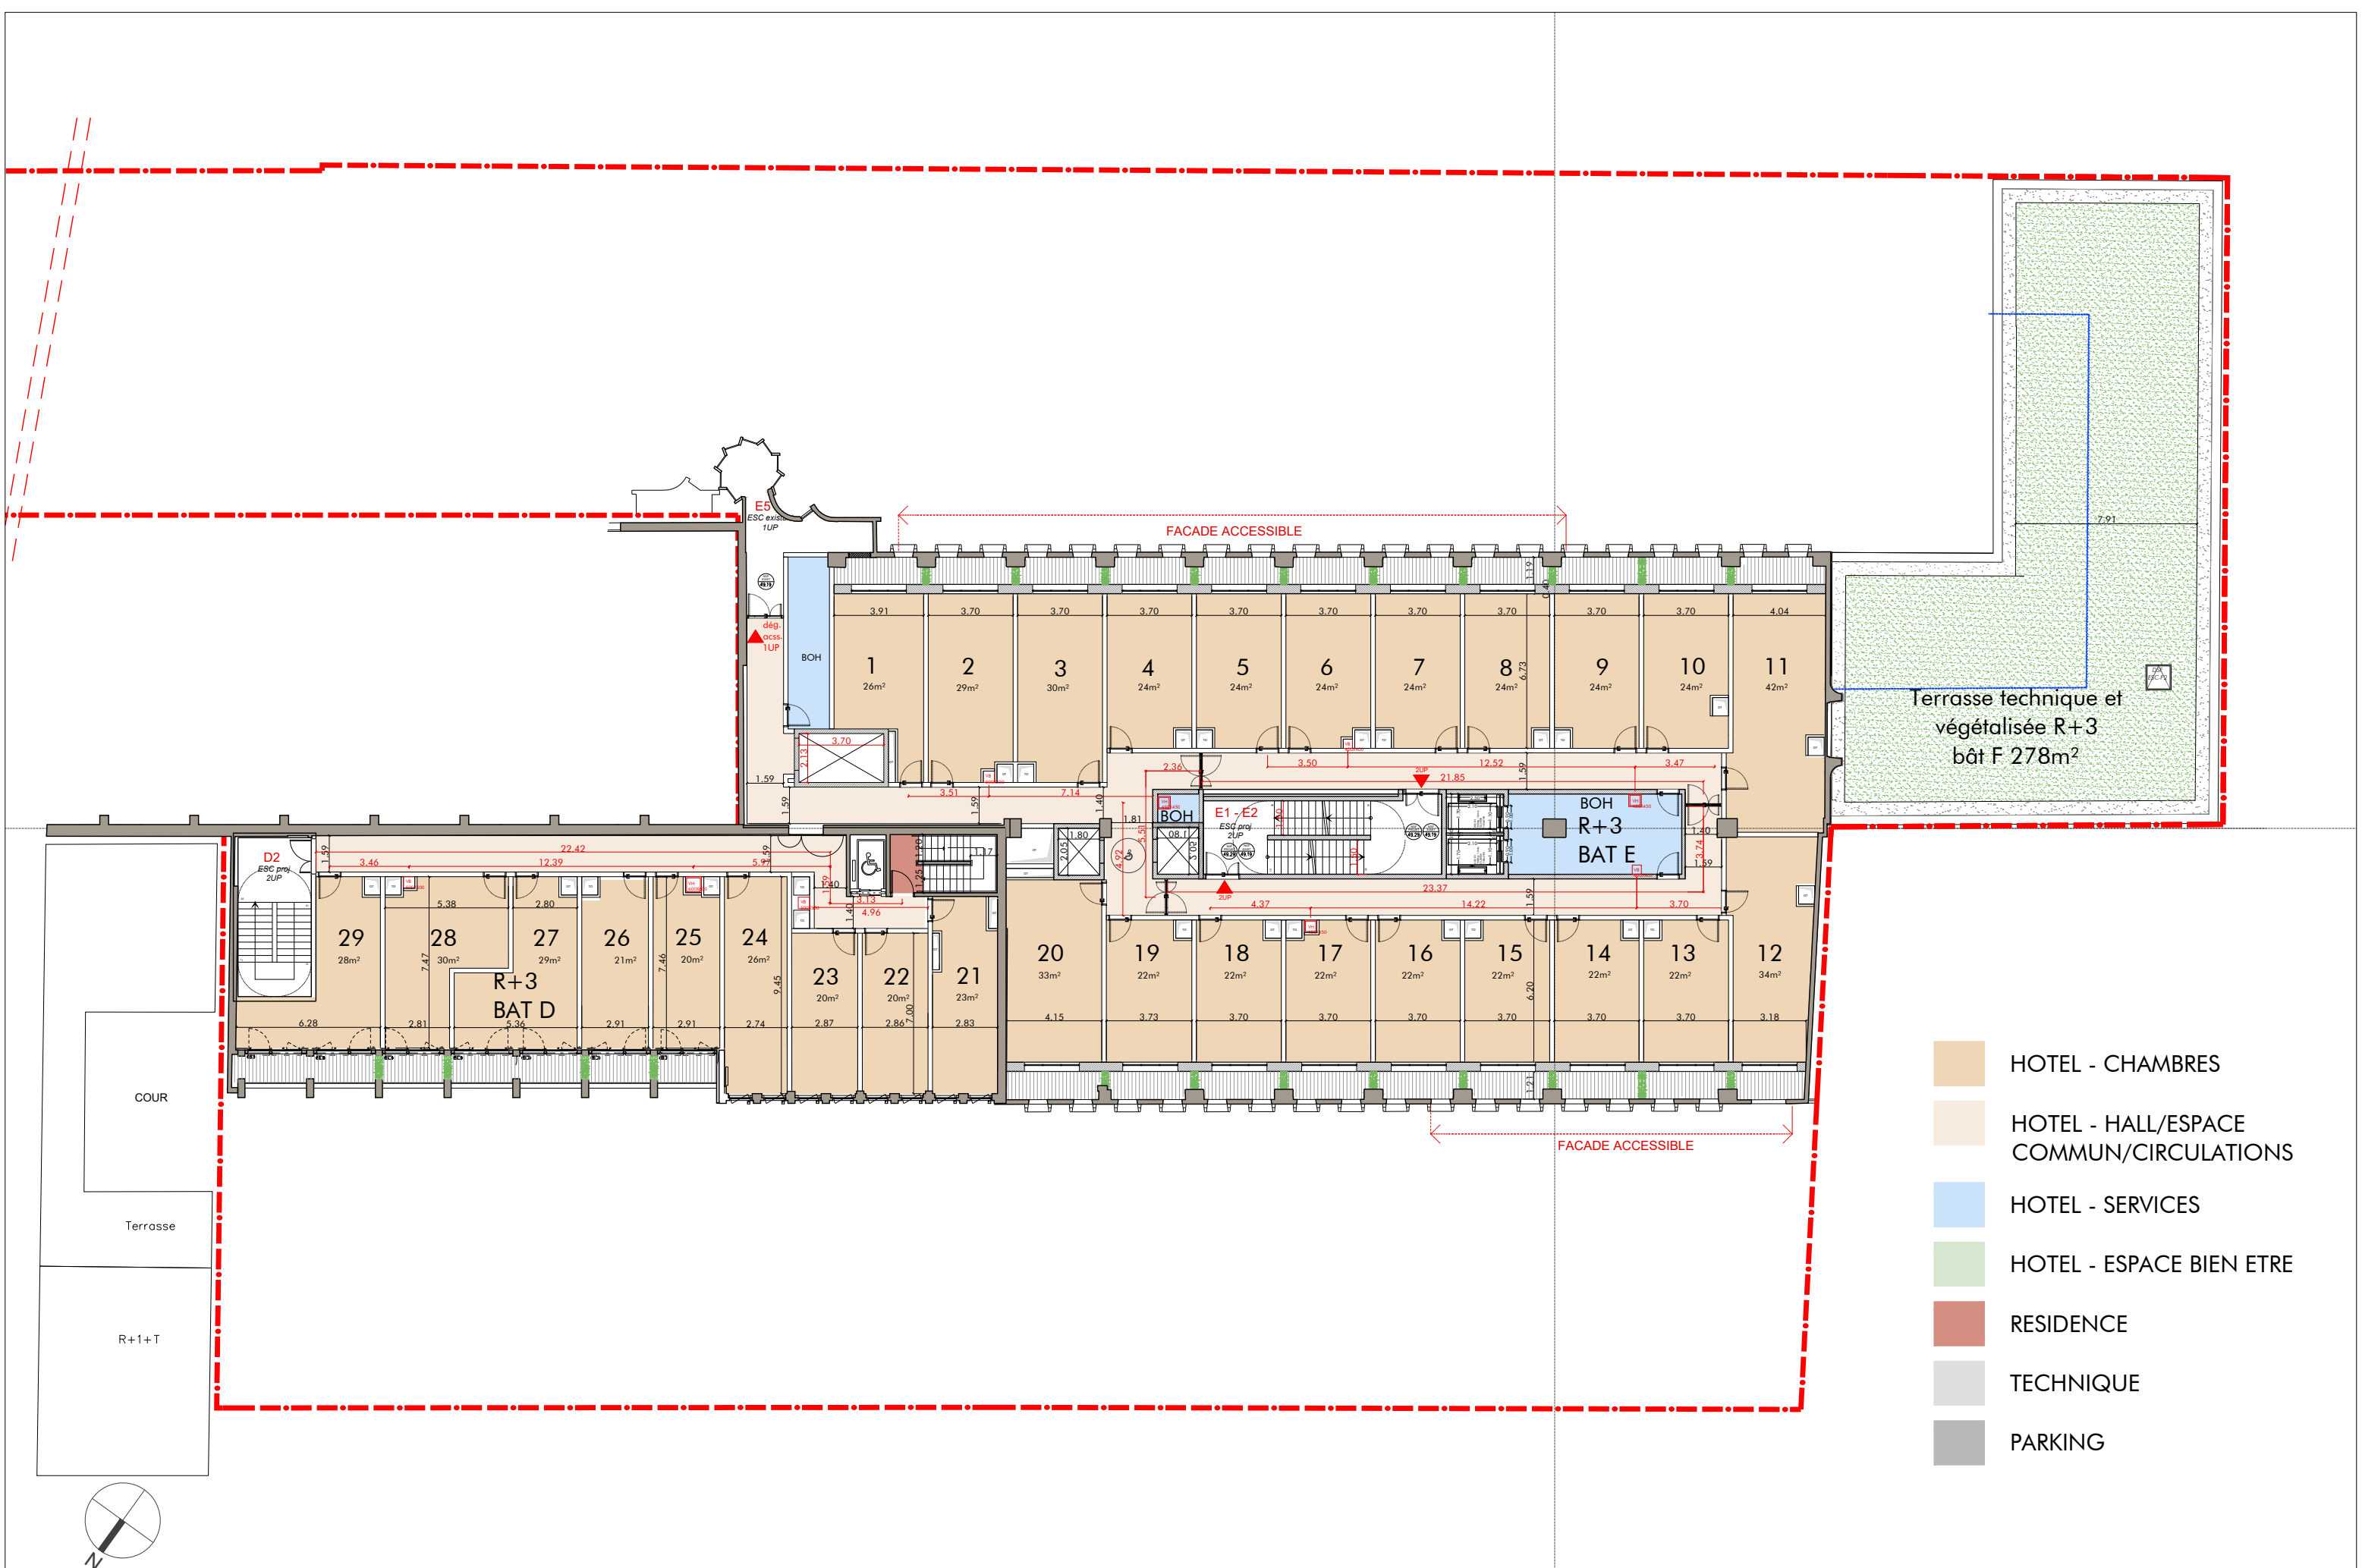


- HOTEL - CHAMBRES
- HOTEL - HALL/ESPACE COMMUN/CIRCULATIONS
- HOTEL - SERVICES
- HOTEL - ESPACE BIEN ETRE
- RESIDENCE
- TECHNIQUE
- PARKING

PROJET	EMETTEUR	LOT	PHASE	TYPE	NIVEAU	ZONE	NUMERO	IND
AME	CAL	ARC	PC	PLN	R+3	TZ	-	
FICHIER: AME_CAL_ARC_PLN_PRO_R03.DWG			FORMAT: A3	ECH: 1/200ème	DATE: 02/04/2026		DATE IND: -	

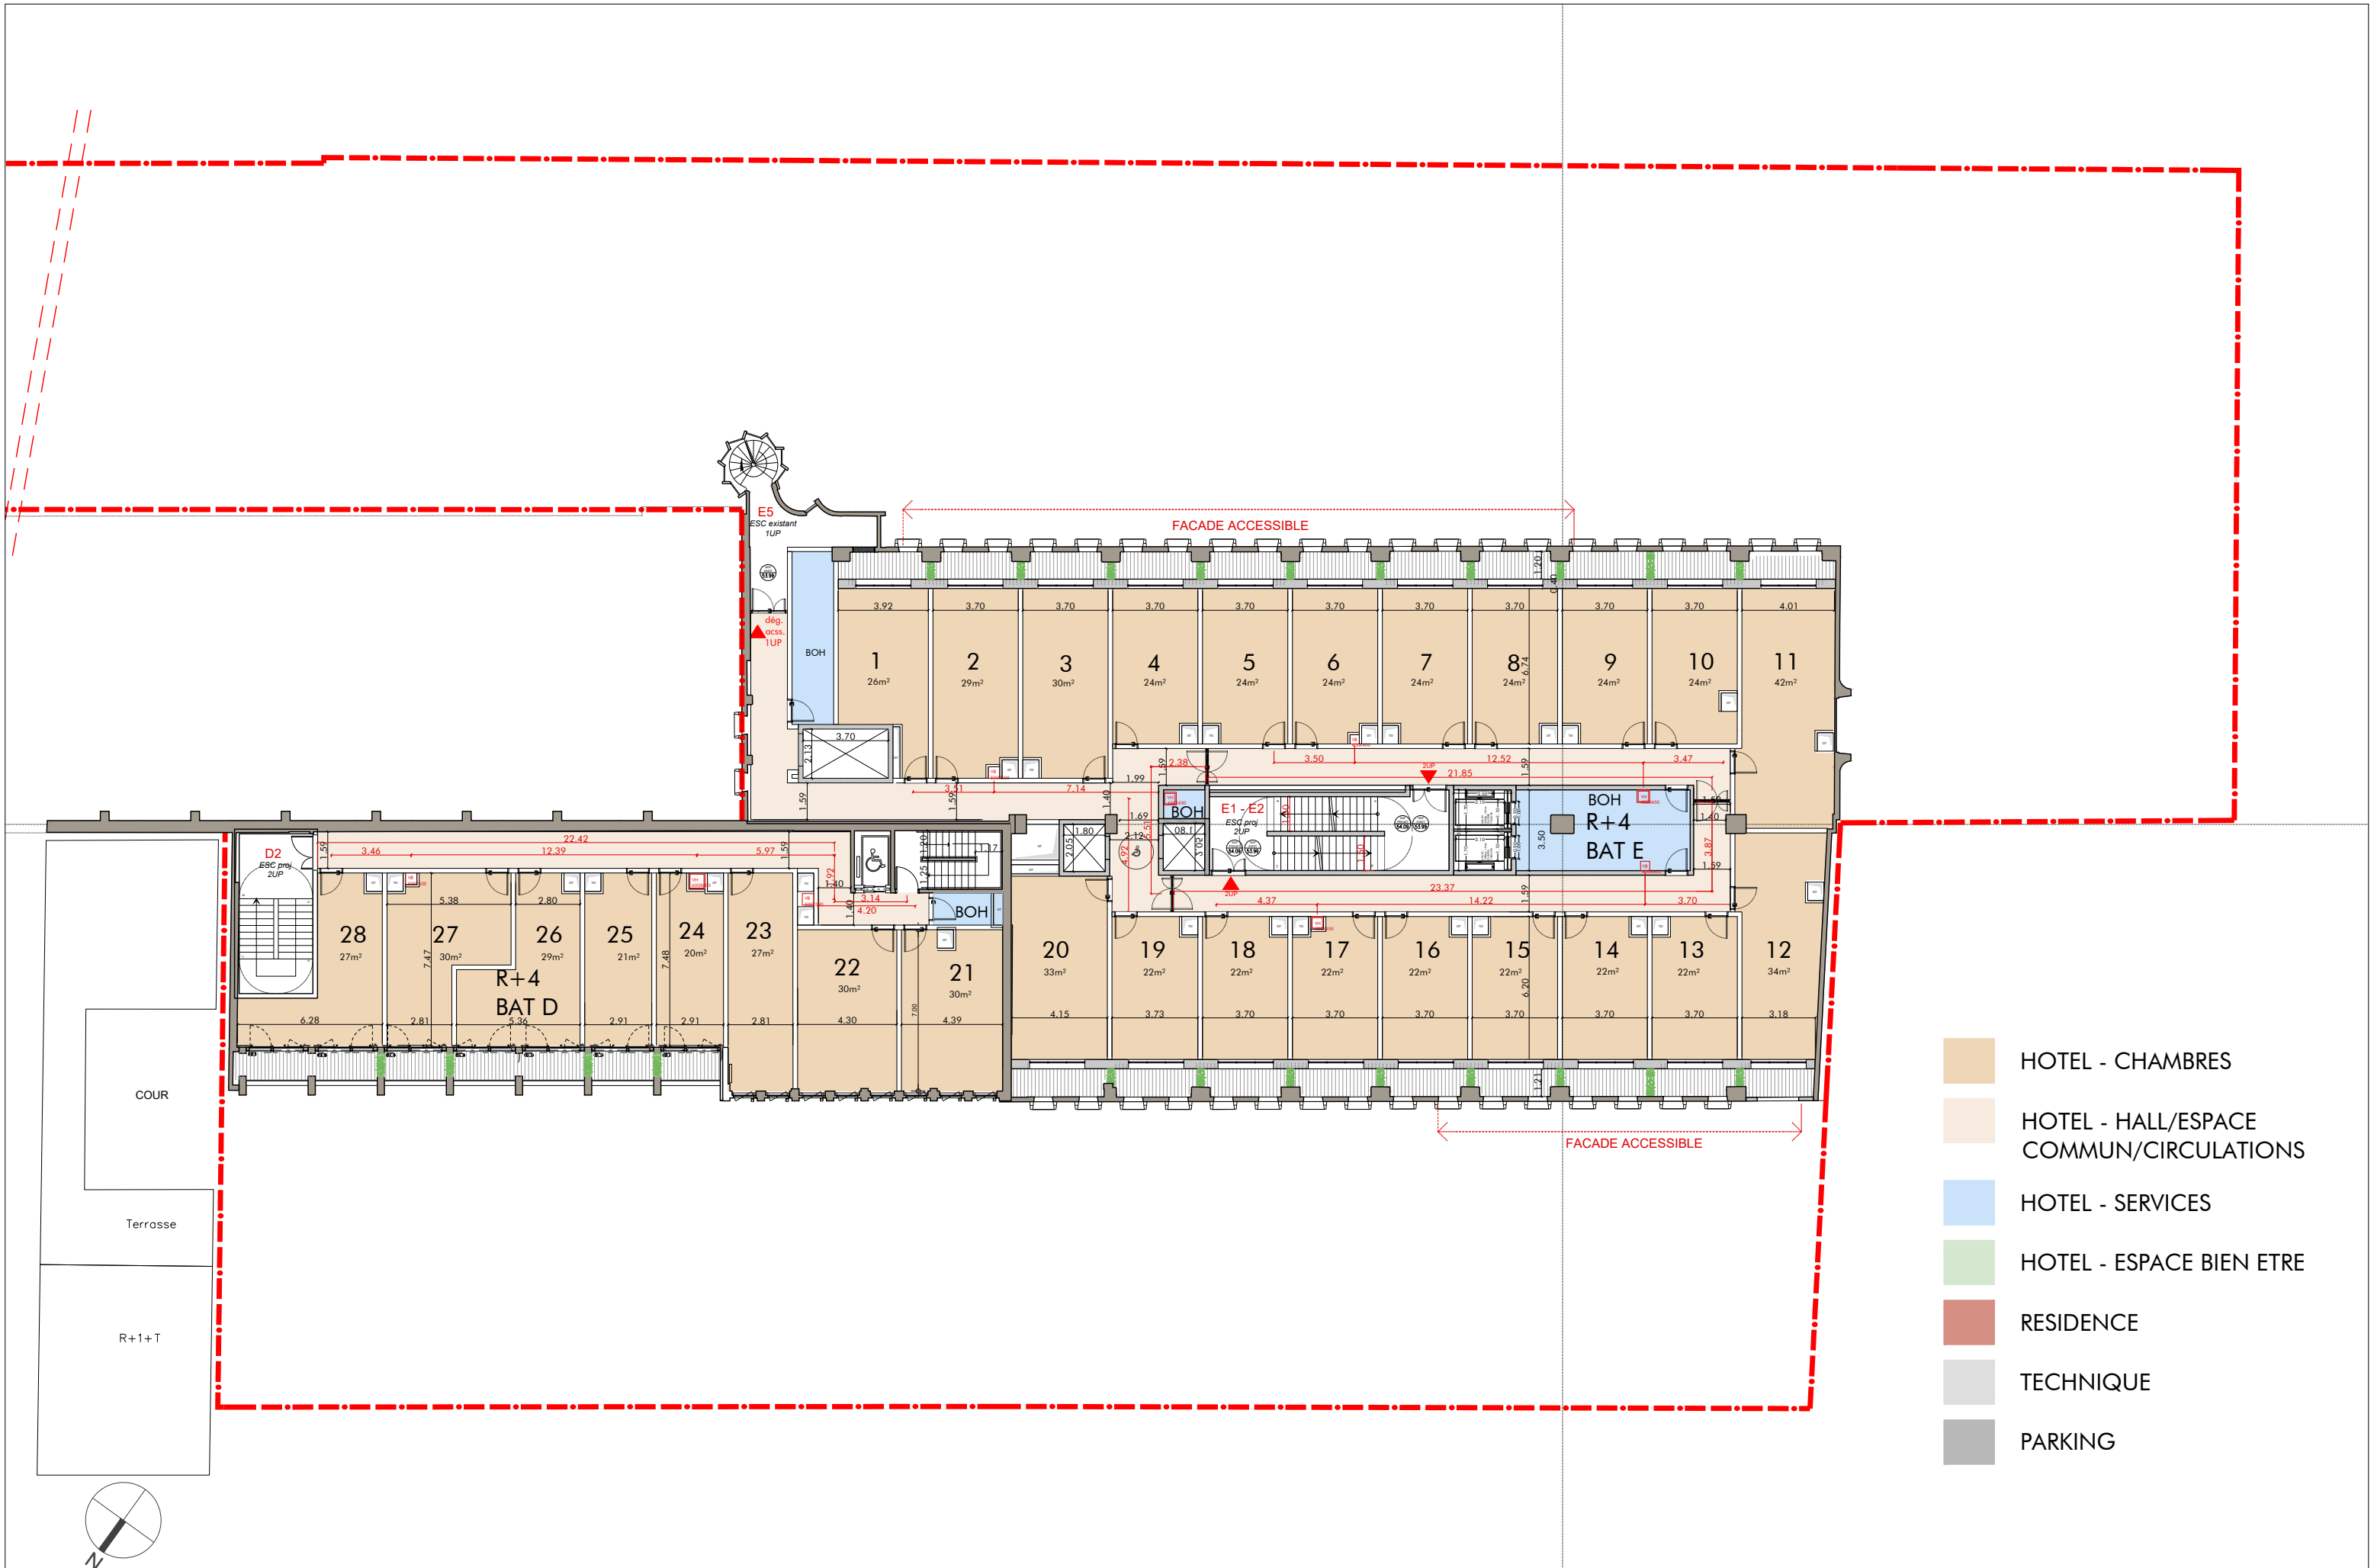

- HOTEL - CHAMBRES
- HOTEL - HALL/ESPACE COMMUN/CIRCULATIONS
- HOTEL - SERVICES
- HOTEL - ESPACE BIEN ETRE
- RESIDENCE
- TECHNIQUE
- PARKING

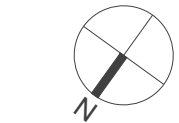


CALQ
6, rue du Sentier
75006 PARIS

COVIVIO


PARIS VOLTAIRE
6-10 PASSAGE SAINT-PIERRE AMELOT
75011 PARIS

PLAN DU
R+4
ETAT PROJETE

PROJET	EMETTEUR	LOT	PHASE	TYPE	NIVEAU	ZONE	NUMERO	IND
AME	CAL	ARC	PC	PLN	R+4	TZ	-	
FICHIER: AME_CAL_ARC_PLN_PRO_R04.DWG			FORMAT: A3	ECH: 1/200ème	DATE: 02/04/2026		DATE IND: -	

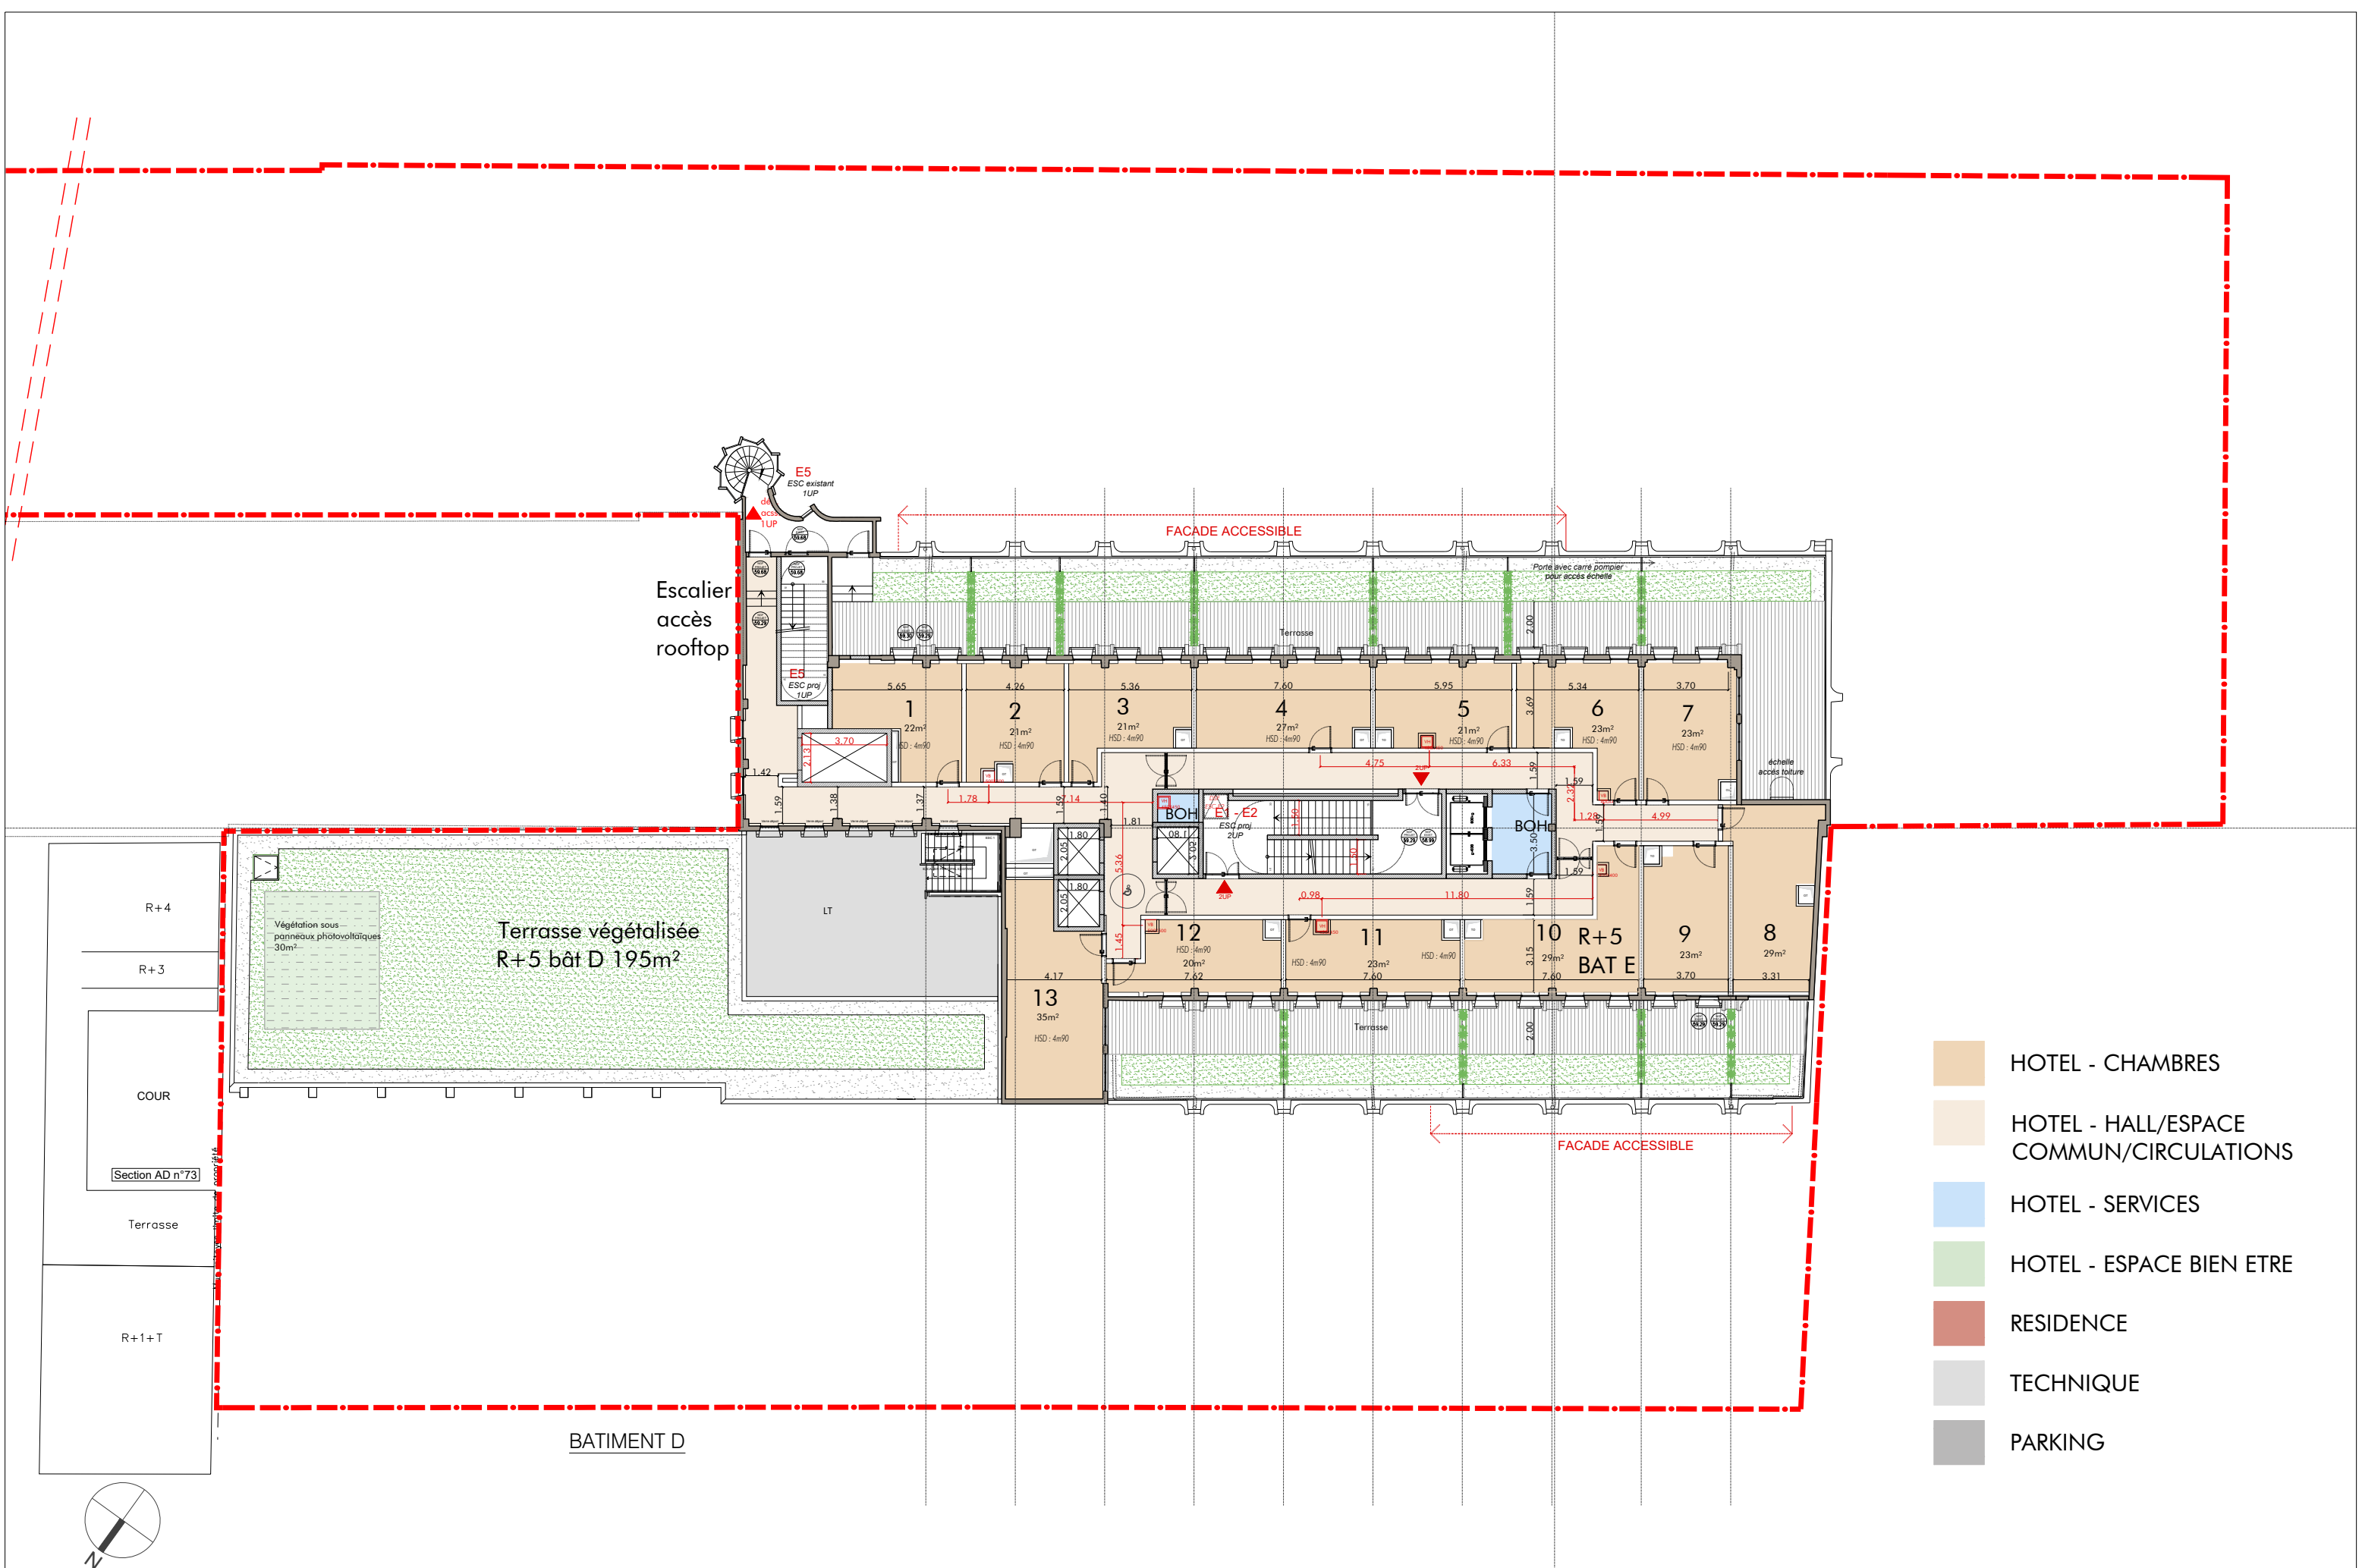

- HOTEL - CHAMBRES
- HOTEL - HALL/ESPACE COMMUN/CIRCULATIONS
- HOTEL - SERVICES
- HOTEL - ESPACE BIEN ETRE
- RESIDENCE
- TECHNIQUE
- PARKING

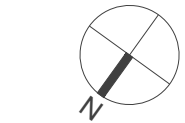

CALQ
6, rue du Sentier
75006 PARIS

COVIVIO

PARIS VOLTAIRE
6-10 PASSAGE SAINT-PIERRE AMELOT
75011 PARIS

PLAN DU
R+5
ETAT PROJETE

PROJET	EMETTEUR	LOT	PHASE	TYPE	NIVEAU	ZONE	NUMERO	IND
AME	CAL	ARC	PC	PLN	R+5	TZ	-	
FICHIER: AME_CAL_ARC_PLN_PRO_R05.DWG			FORMAT: A3	ECH: 1/200ème	DATE: 02/04/2026		DATE IND: -	

