

Groupement Forestier du domaine de Cirey - Amélioration des infrastructures - Zone Est

LEGENDE

- Parcelle
- Courbes de niveau

Obstacles

- portes_enclos

Dessertes et voiries


- Accès grumier à prévoir
- Accès grumier à prévoir non urgent
- Accès grumier
- Chemin de terre
- Cloisonnement à créer
- Piste/sentier

Aménagement desserte

- Place de retournement à créer
- Place de retournement à créer non urgent
- Place de stockage

Pente

- <= 5,0000%
- 5,0000 - 10,0000%
- 10,0000 - 15,0000%
- > 15,0000%

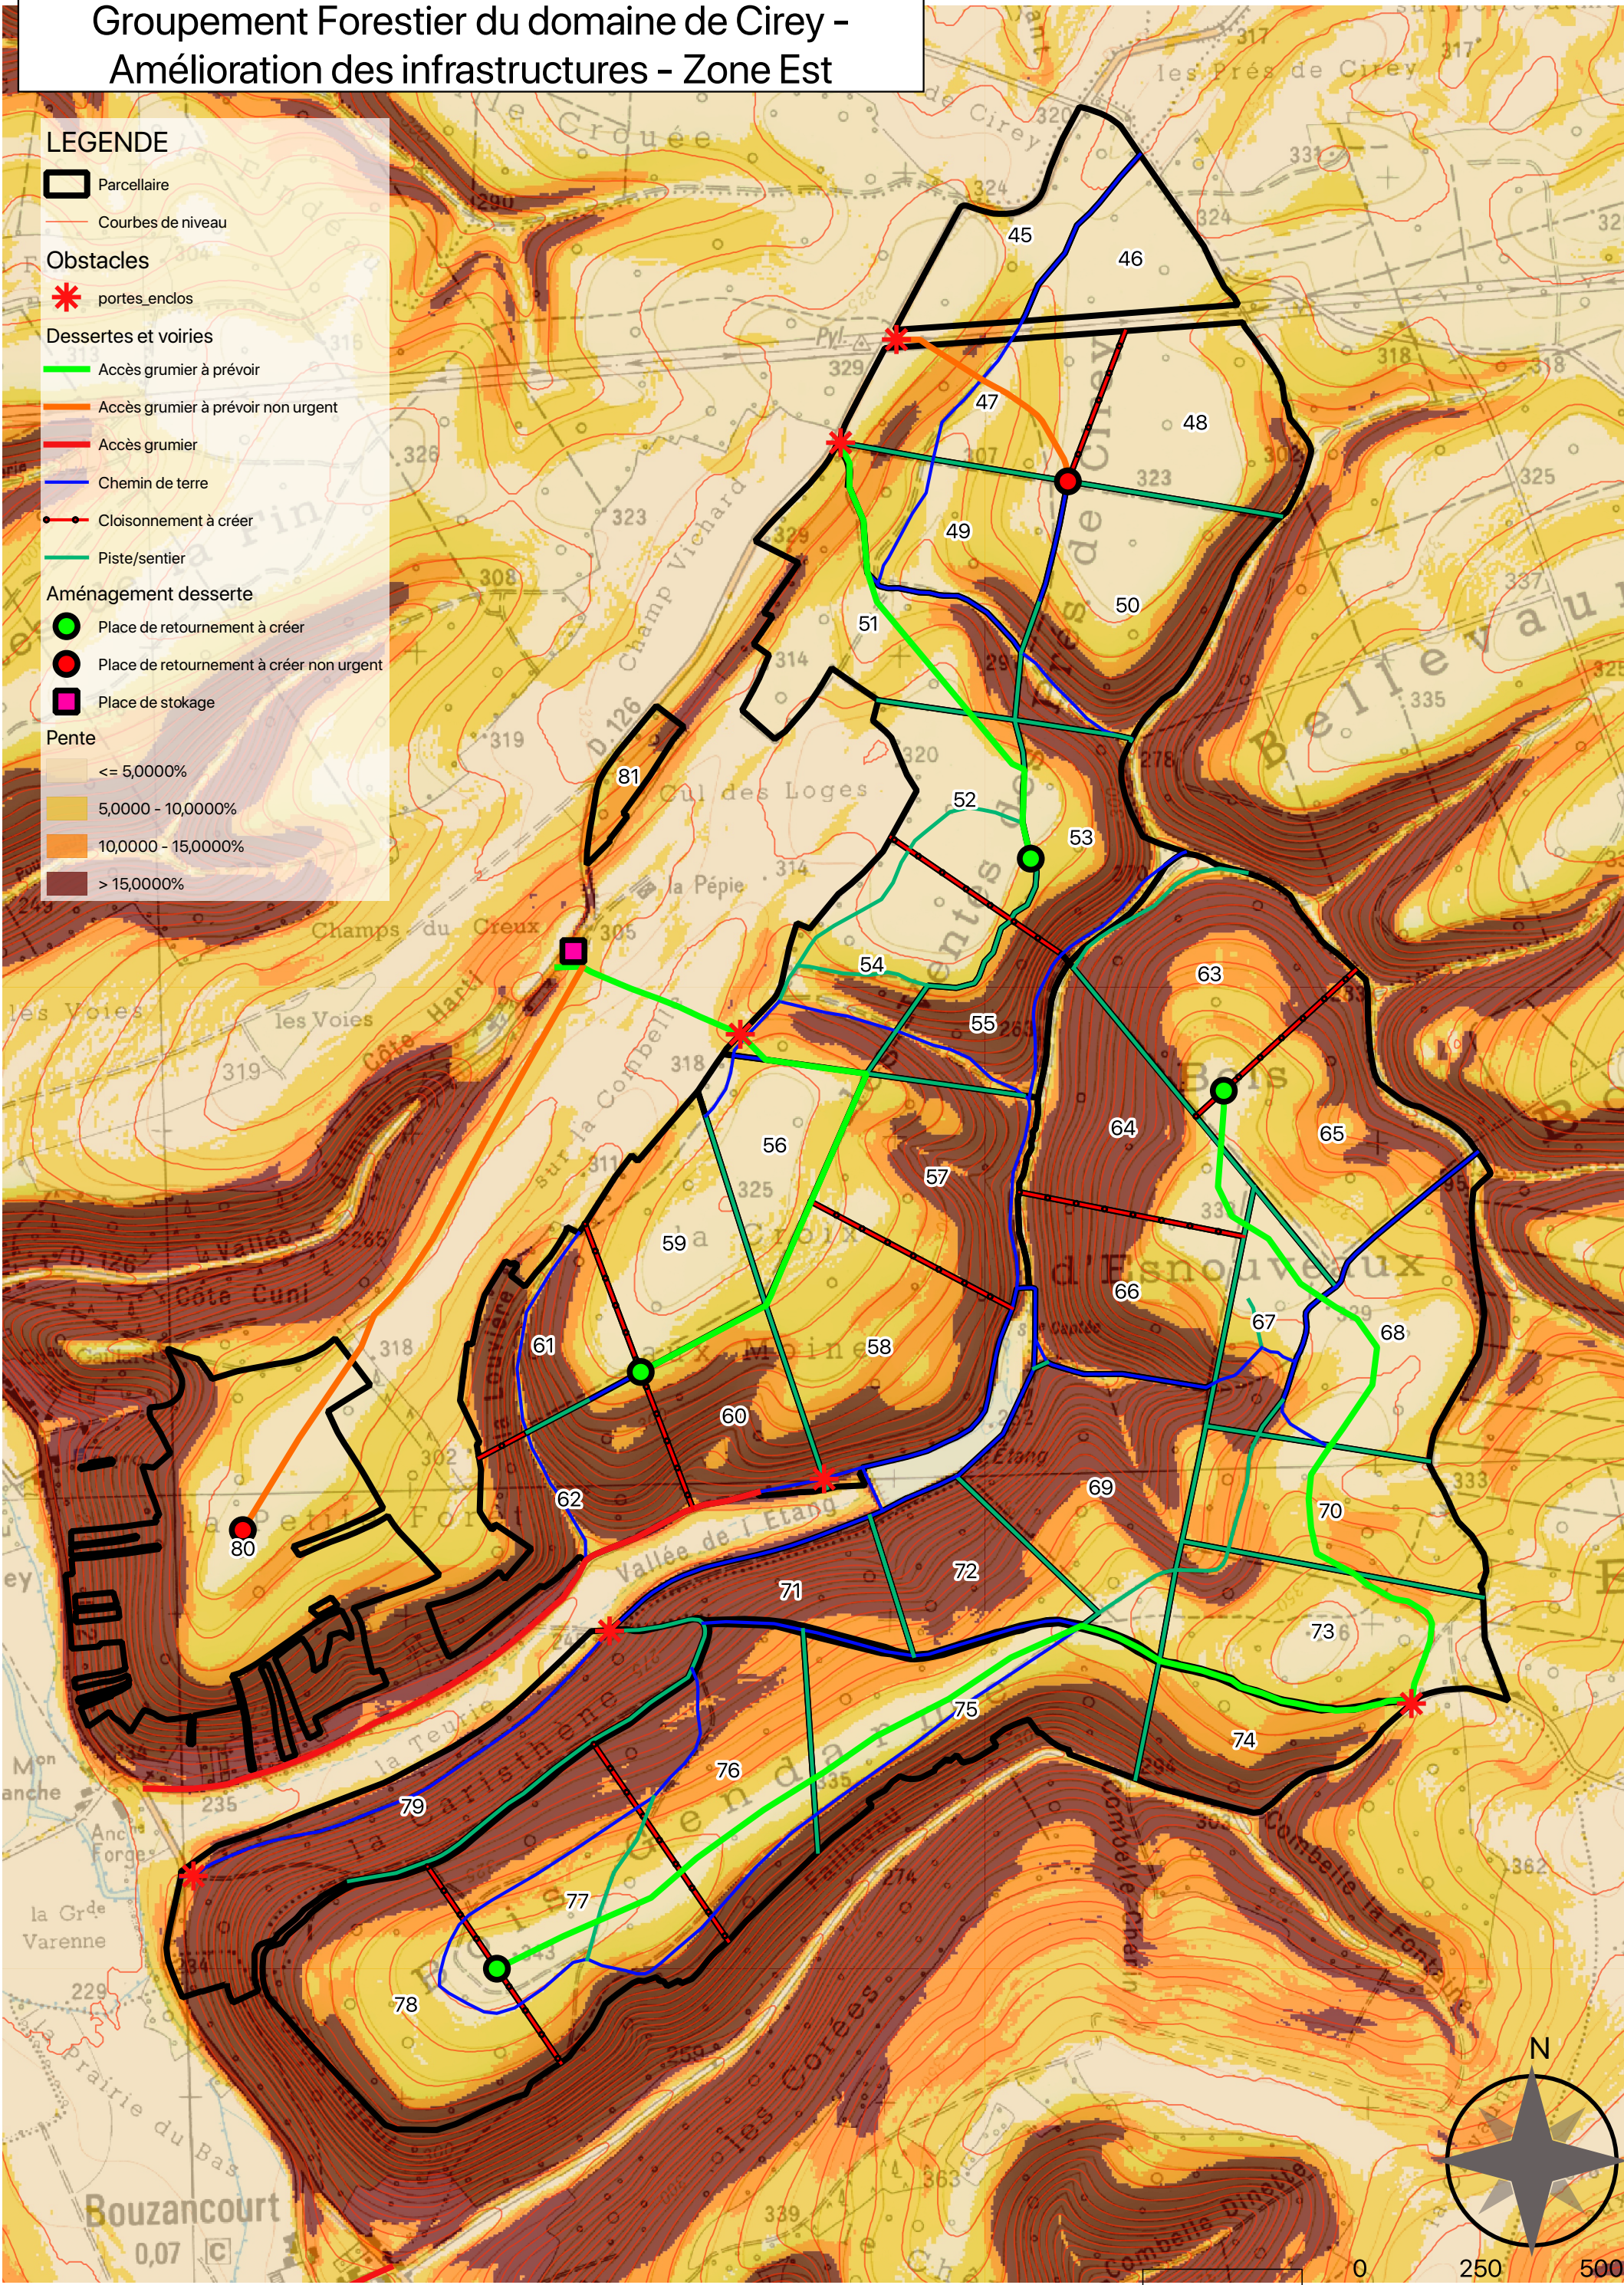

1:12000

0 250 500m