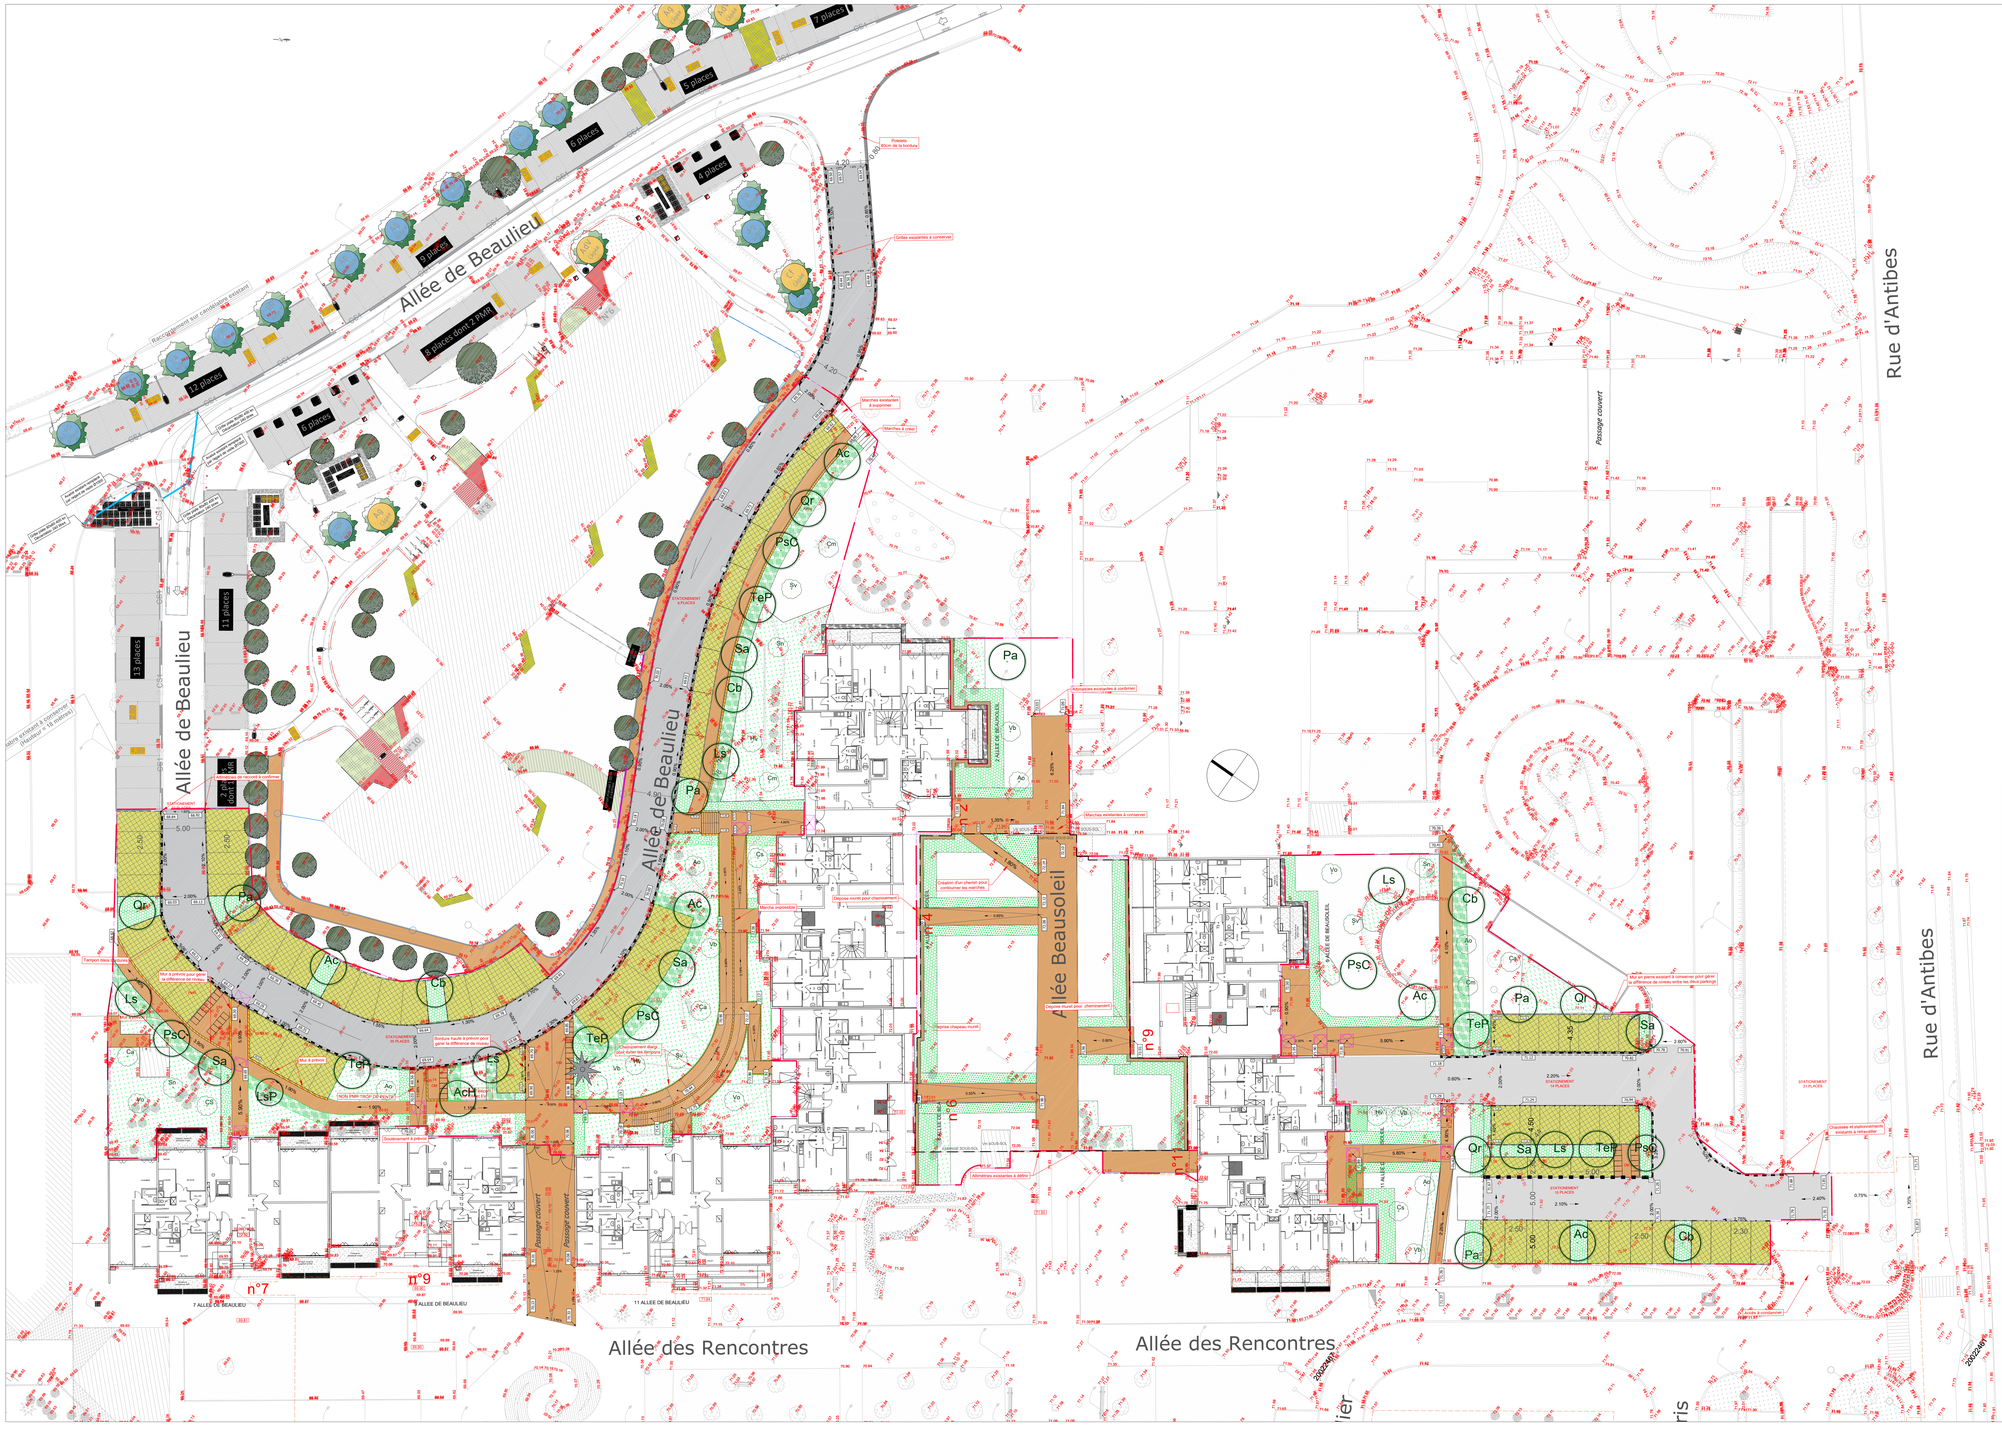

LEGENDE

- Trottoir en béton désactivé
- Stationnement perméable
- Palier de repos
- Bordure T1
- Bordure T1 Adoucie
- Bordure haute
- Bordure A2
- Caniveau CS1
- Double caniveau CS1
- Altimétrie et pente projetées
- Altimétrie TN
- Mur de soutènement
- Grille avaloir
- Caniveau grille

secteurs
Beaulieu / allée centrale / Beausoleil

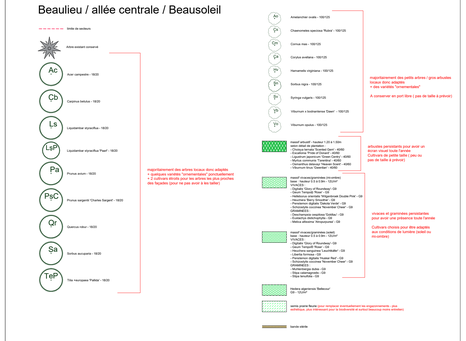

Clésence Groupe ActionLogement
CLESENSE - GroupeActionLogement
4 avenue Archimède
02100 SAINT-QUENTIN

RESIDENTIALISATION

Réhabilitation de 576 logements collectifs

Quartier Rollin - Amiens 80000

PLAN AMENAGEMENT PROJET BEAULIEU / BEAUSOLEIL 1/250

DIAG	ESQ	APS	APD	DP	PRO	DCE	ACT

MAITRISE D'OEUVRE
architud Architecture - Paysage - Urbanisme
19 rue Victor Hugo - 80000 AMIENS
bonjour@architud.fr

BET - VRD
EVEA
Rue du Moulin CS20602 - 80850 BERTEAUCOURT LES DAMES
Tél : 03.22.52.79.49

INDICES

IND A	DECEMBRE 2025