
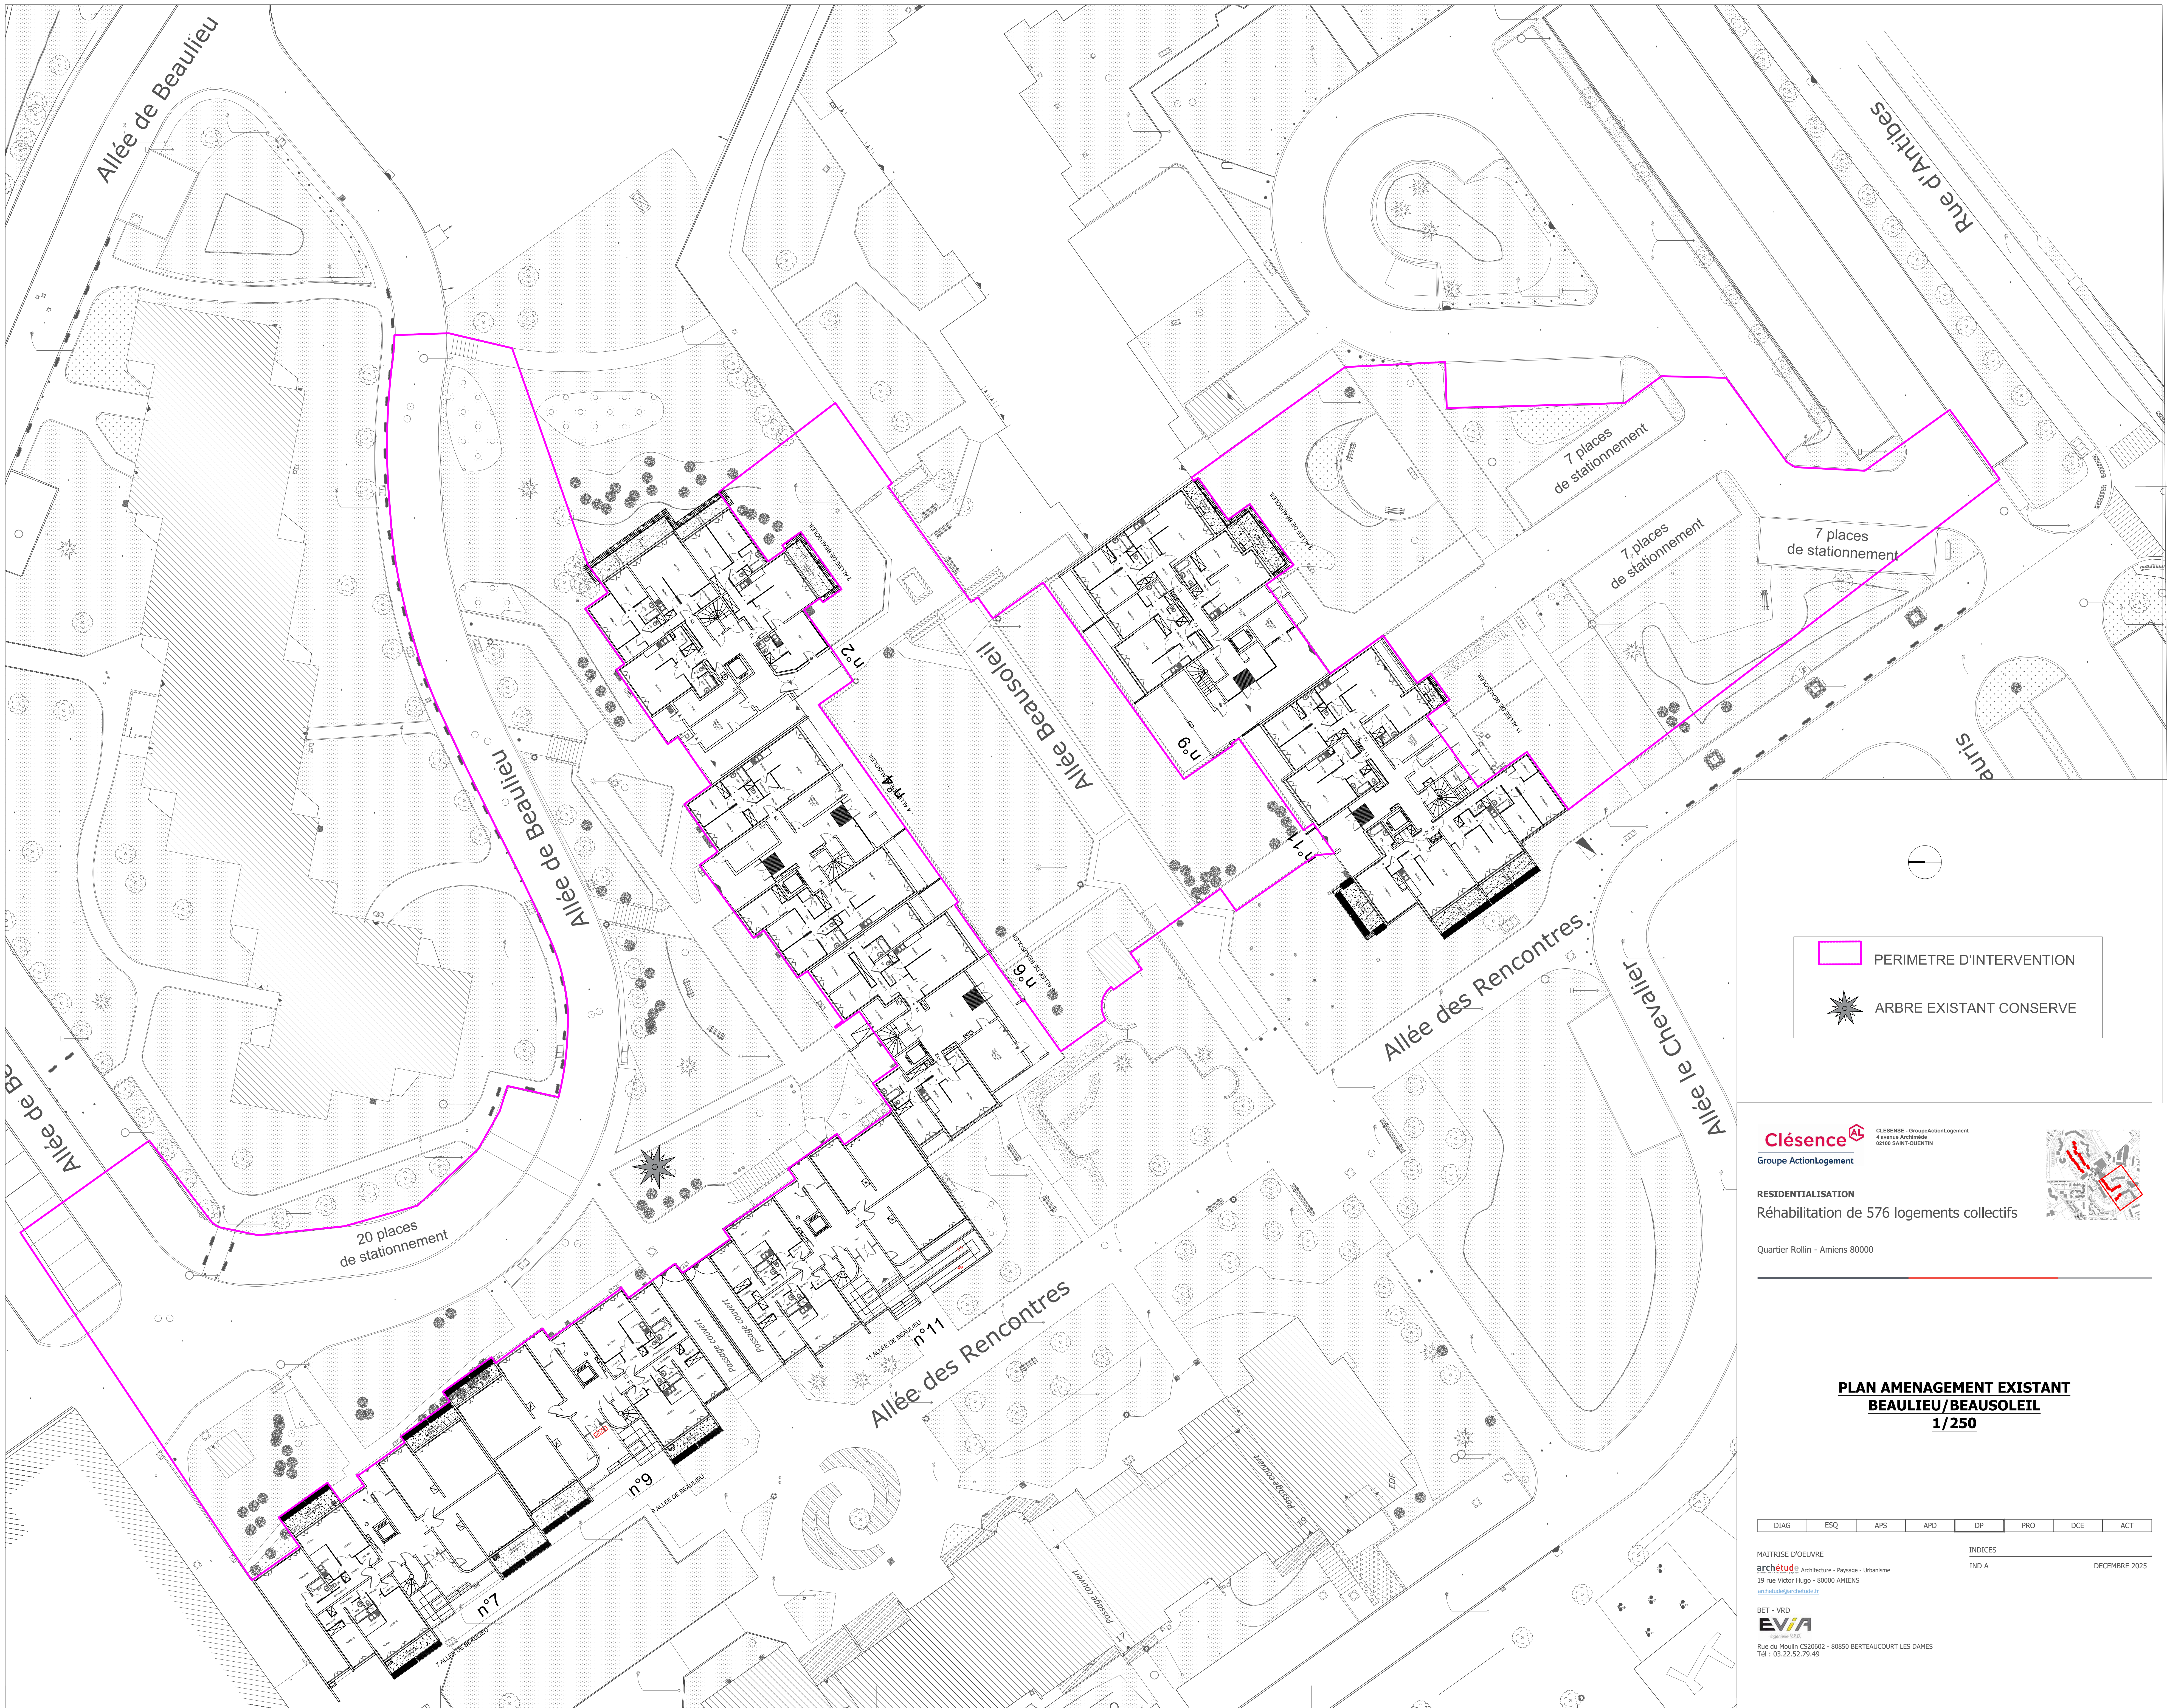


PERIMETRE D'INTERVENTION

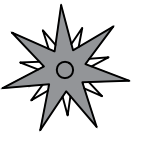

ARBRE EXISTANT CONSERVE

Clésence
Groupe ActionLogement

CLÉSENCE - Groupe ActionLogement
4 avenue Archimède
02100 SAINT-QUENTIN

RESIDENTIALISATION
Réhabilitation de 576 logements collectifs

Quartier Rollin - Amiens 80000



**PLAN AMENAGEMENT EXISTANT
BEAULIEU/BEAUSOLEIL
1/250**

DIAG	ESQ	APS	APD	DP	PRO	DCE	ACT
------	-----	-----	-----	----	-----	-----	-----

MATRISE D'OEUVRE
archétud Architecture - Paysage - Urbanisme
19 rue Victor Hugo - 80000 AMIENS
archetud@archetud.fr

BET - VRD
EVA
Rue du Moulin CS20602 - 80850 BERTEAUCOURT LES DAMES
Tél : 03.22.52.79.49

INDICES
IND A
DECEMBRE 2025