
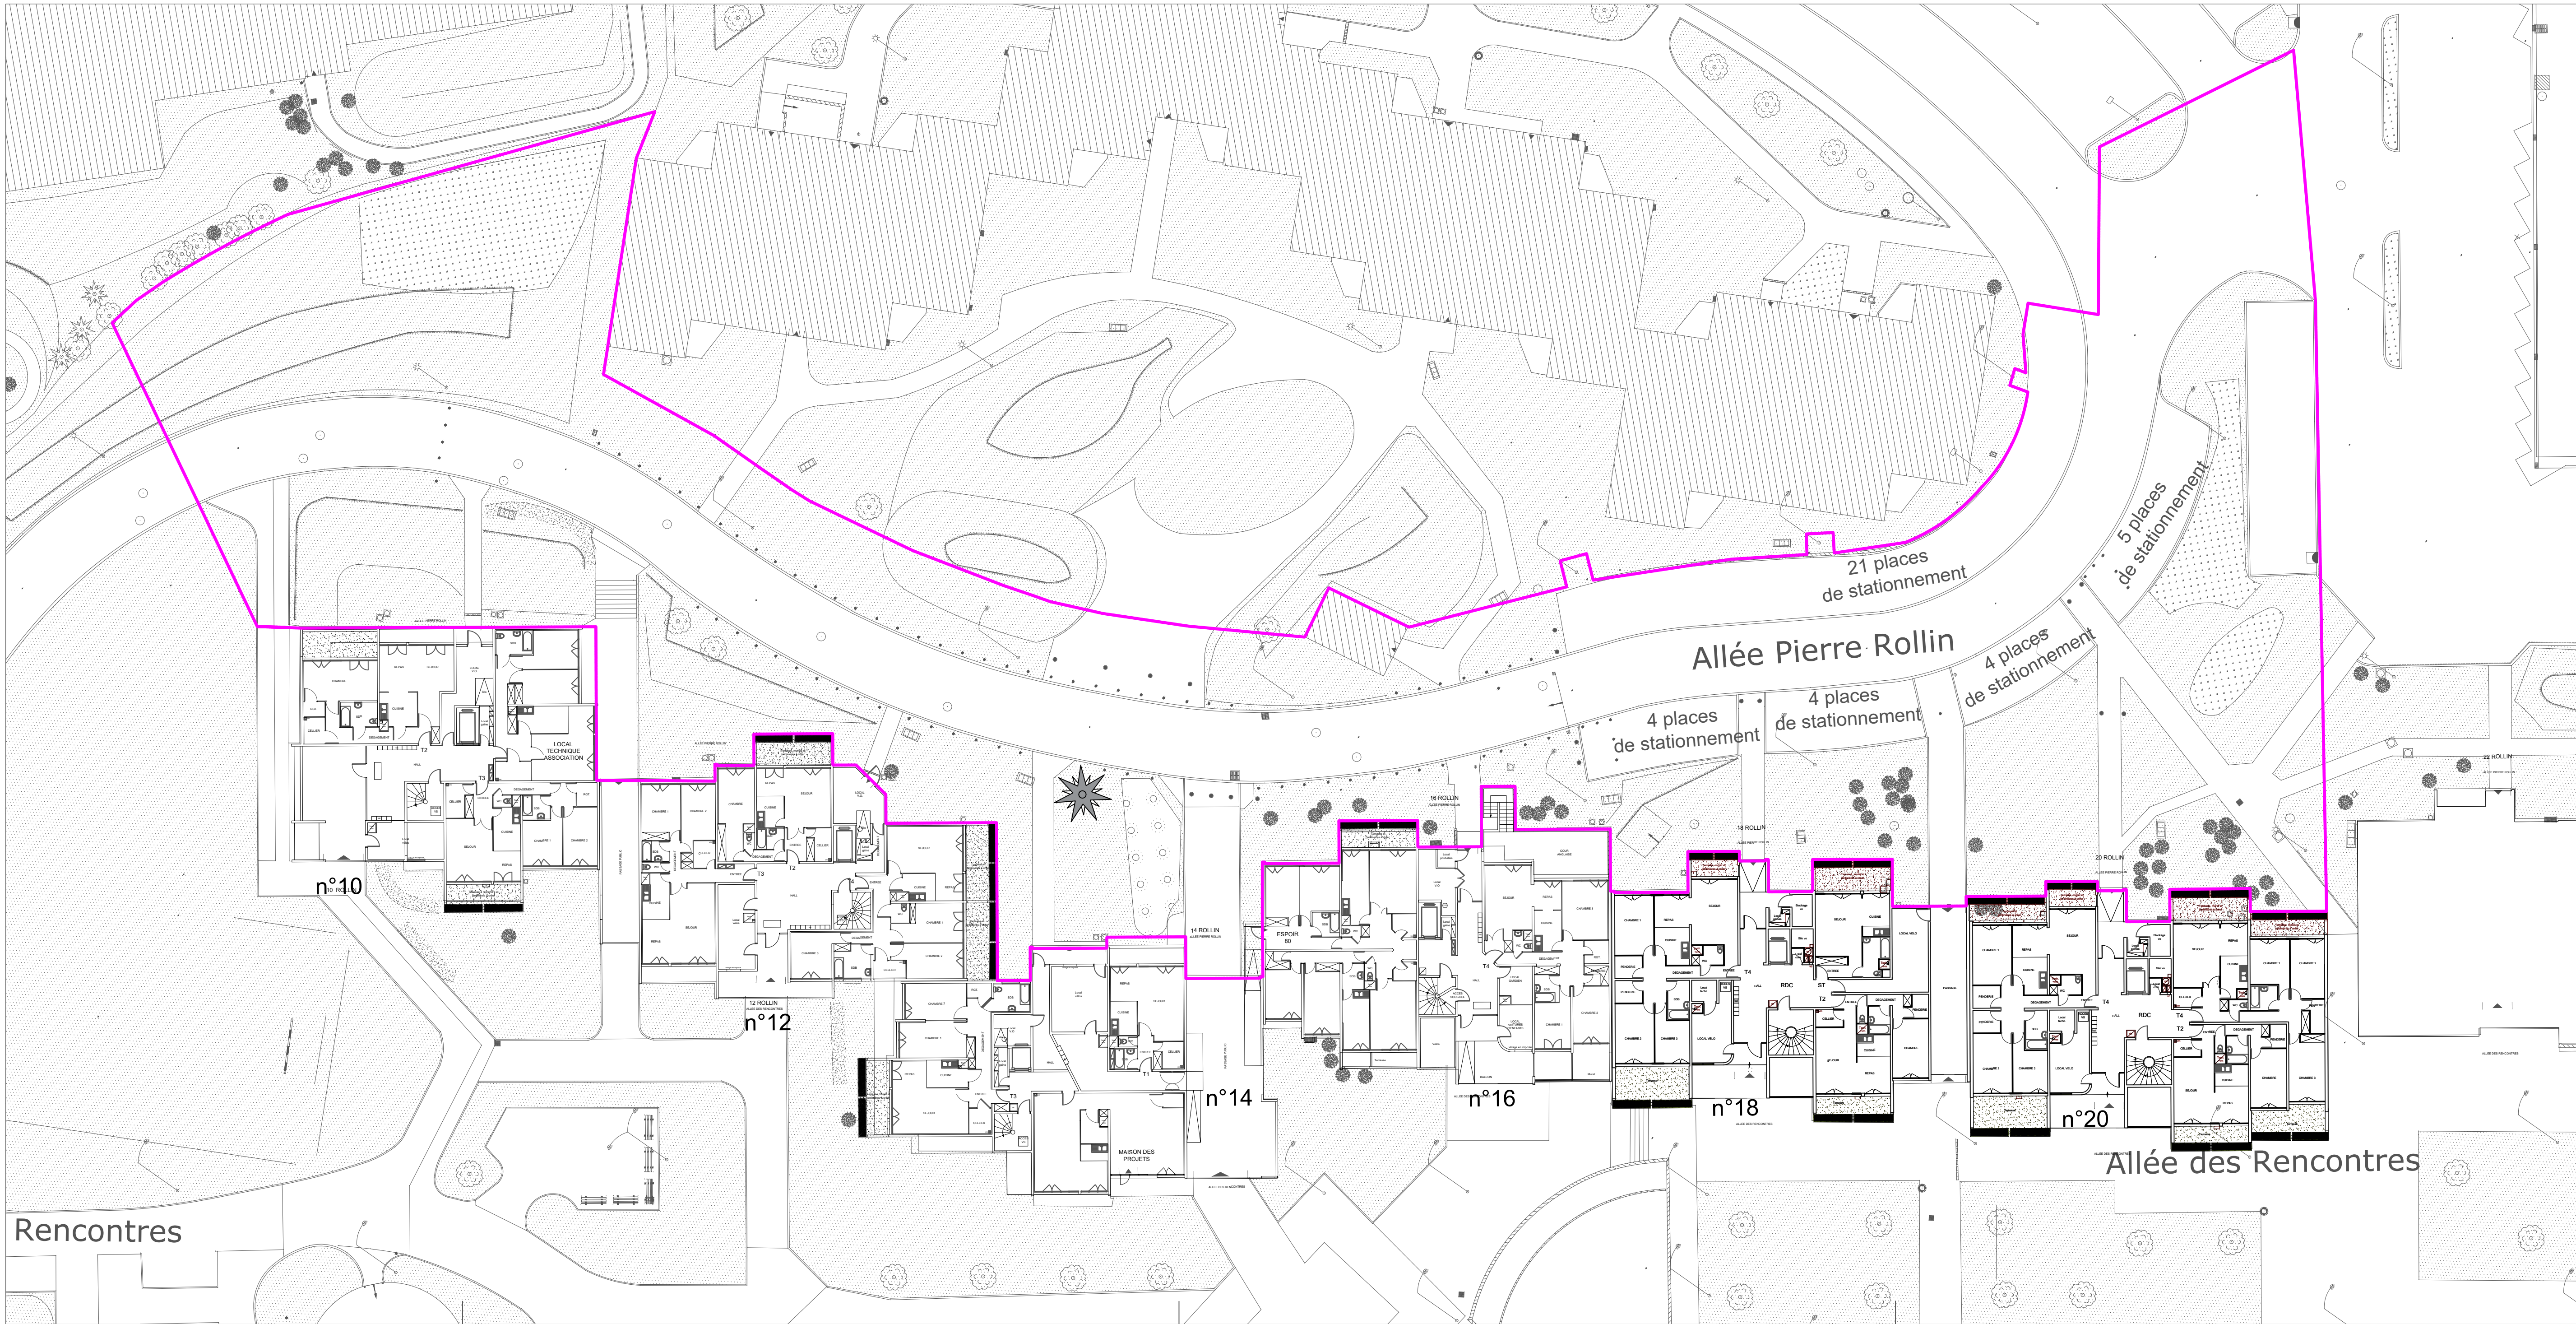



PERIMETRE D'INTERVENTION

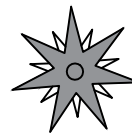

ARBRE EXISTANT CONSERVE

Clésence
Groupe ActionLogement

CLESENSE - GroupeActionLogement
4 avenue Archimède
02100 SAINT-QUENTIN

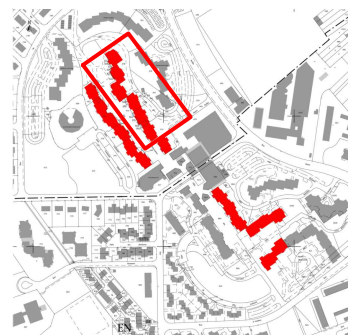

RESIDENTIALISATION
Réhabilitation de 576 logements collectifs

Quartier Rollin - Amiens 80000

PLAN AMENAGEMENT EXITANT
ALLEE PIERRE ROLLIN
1/250

DIAG	ESQ	APS	APD	DP	PRO	DCE	ACT
------	-----	-----	-----	----	-----	-----	-----

MAITRISE D'OEUVRE
archétud Architecture - Paysage - Urbanisme
19 rue Victor Hugo - 80000 AMIENS
archetude@archetude.fr

INDICES

IND A

DECEMBRE 2025

BET - VRD
EVA
Ingénierie V&D

Rue du Moulin CS20602 - 80850 BERTEAUCOURT LES DAMES
Tél : 03.22.52.79.49