


Plan de masse du projet

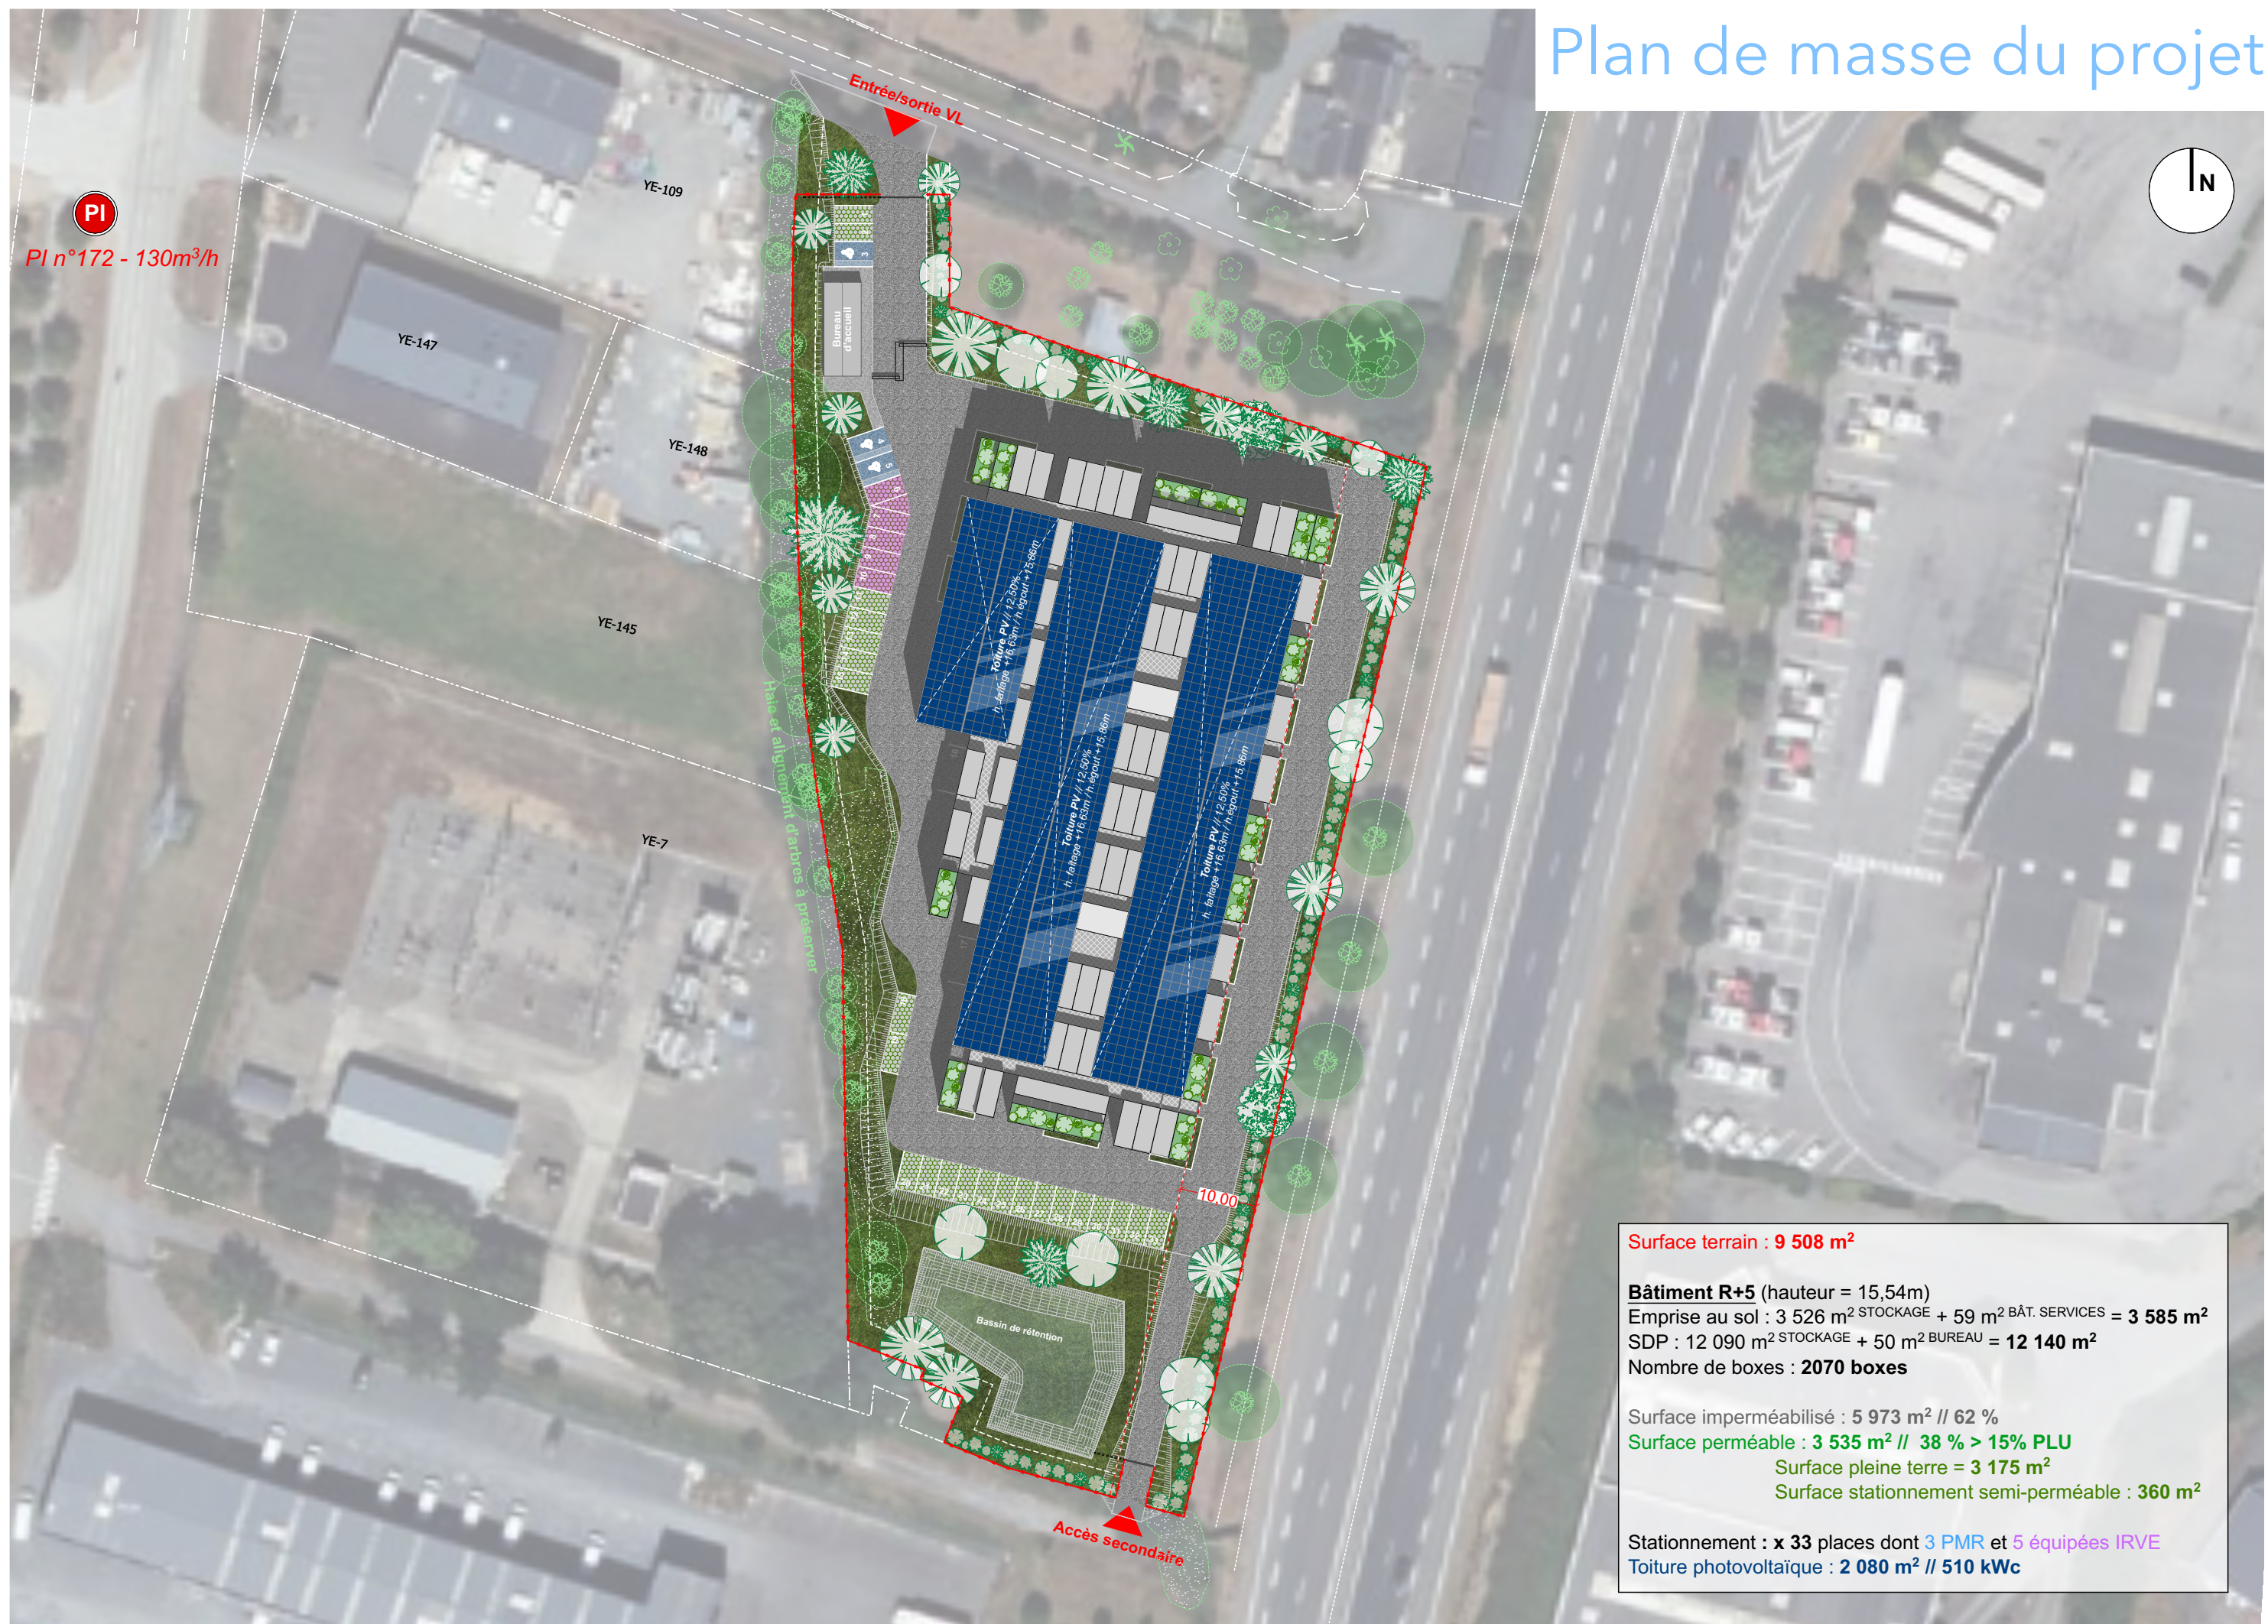

LEGENDE

Accès chantier



Base vie



Zone de stockage



Plan des installations
de chantier

