Annexe 5 : Plan de masse

Phase n°1 :

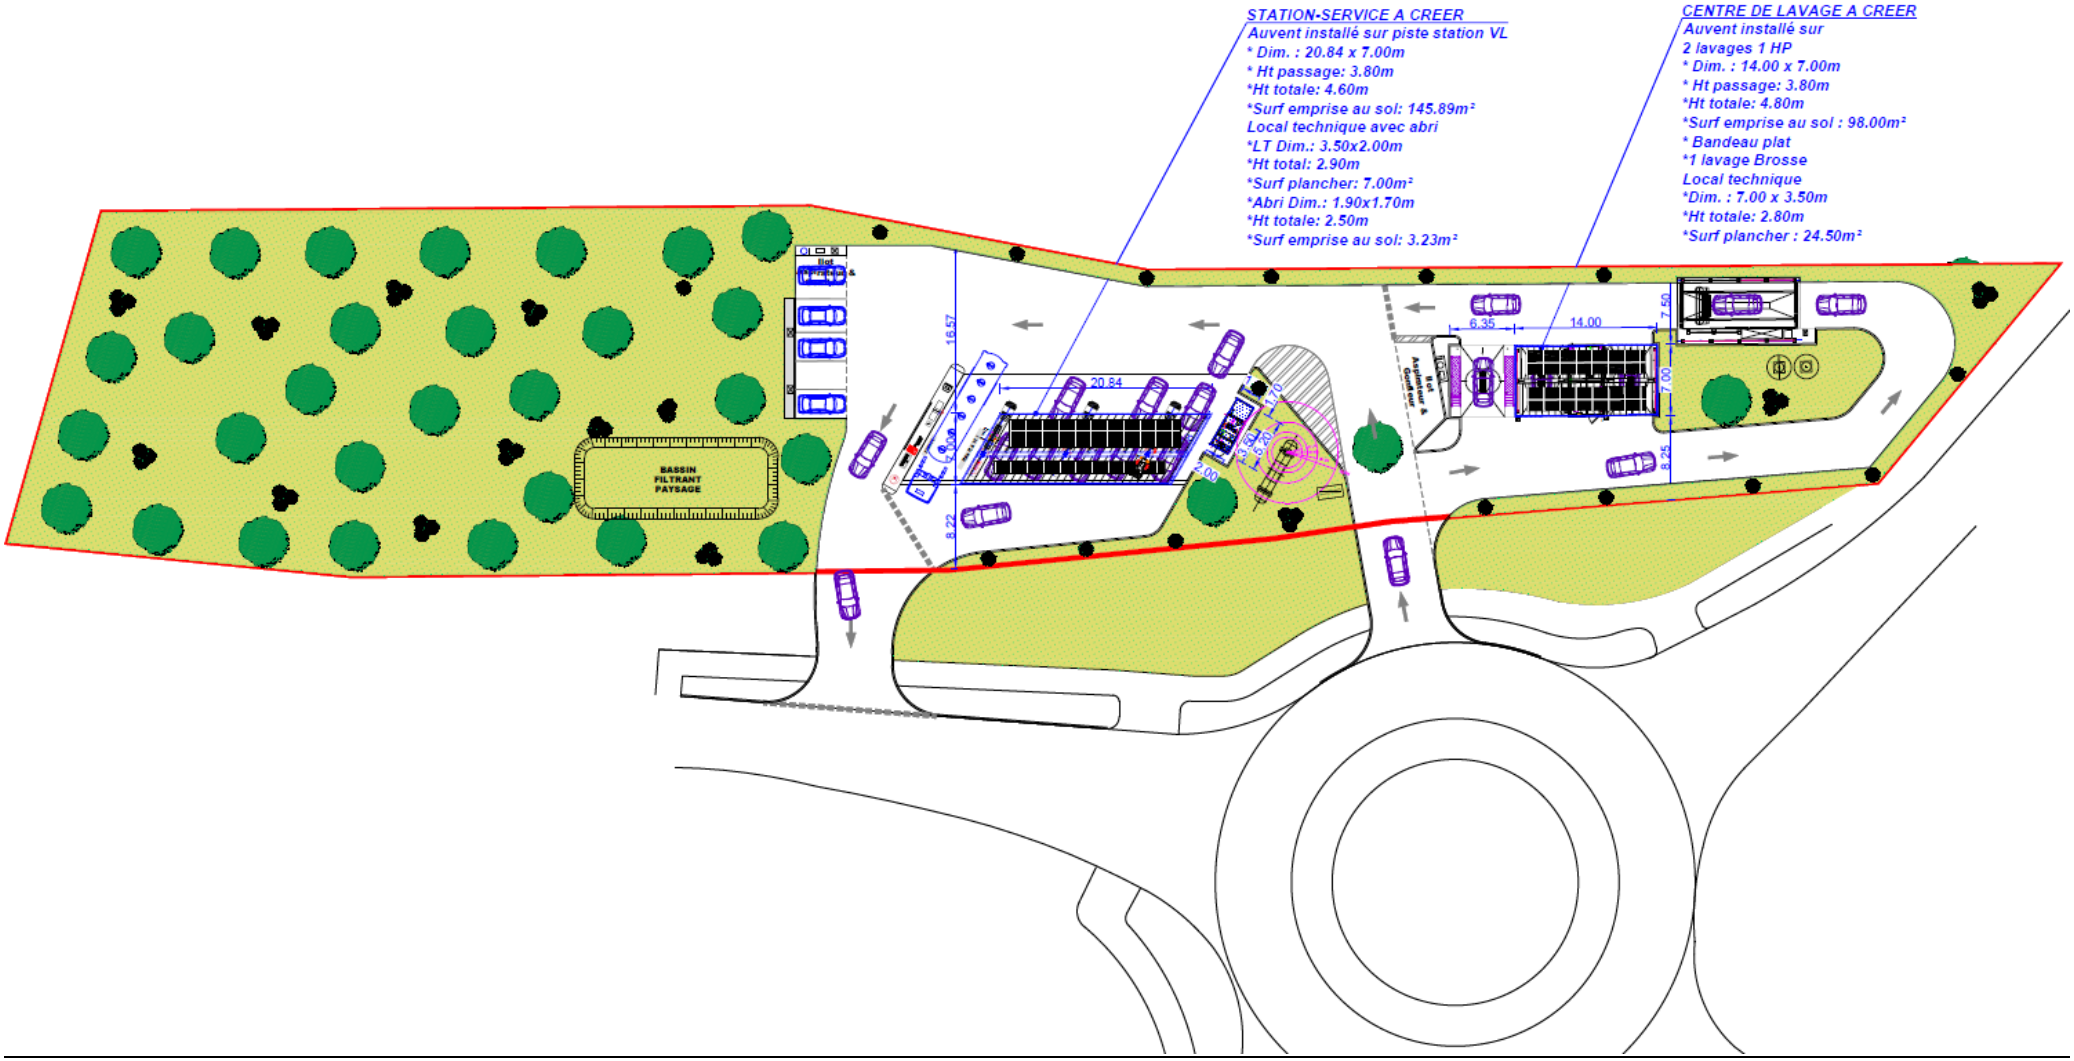

Phase n°2 :

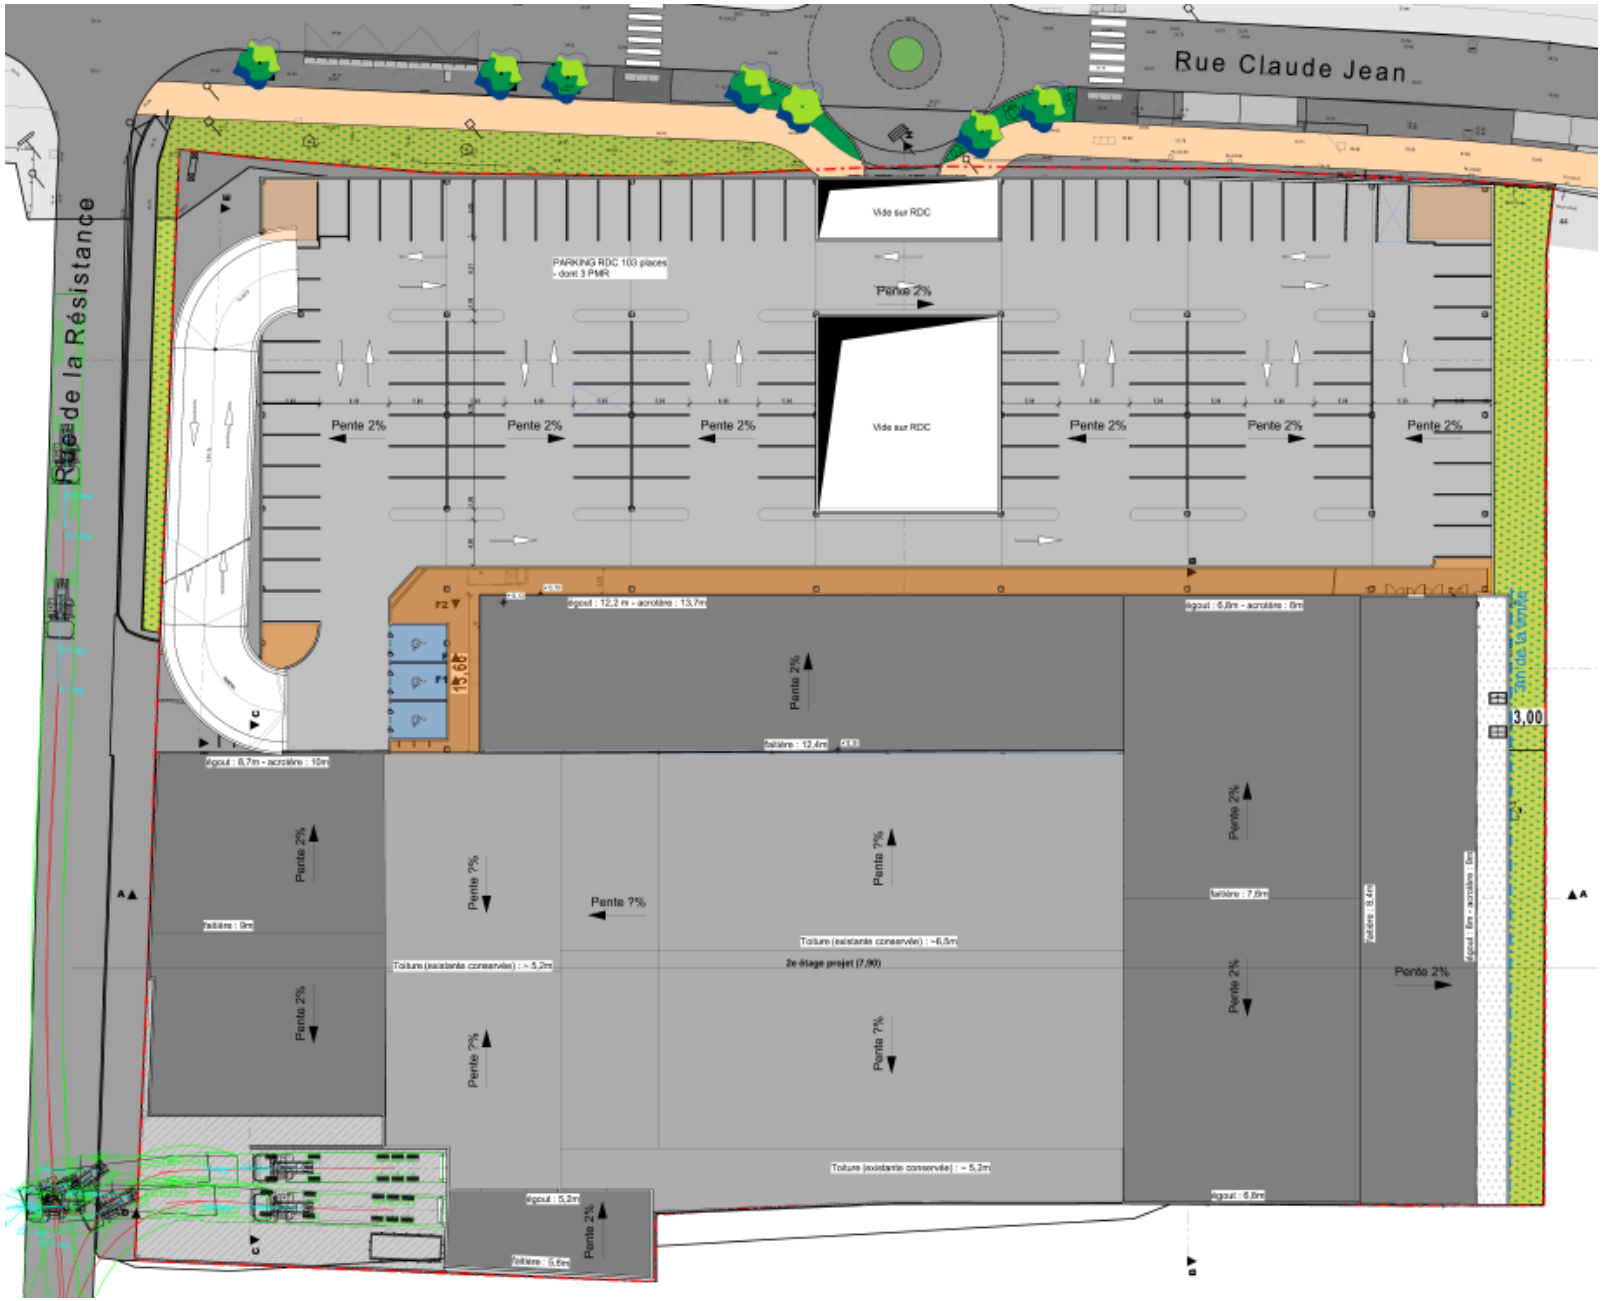
Rue Claude Jean
Rue de la Résistance
Vide sur RDC
Vide sur RDC
PARKING RDC 103 places
- dont 3 PMR
Pente 2%
Pente 2%
Pente 2%