



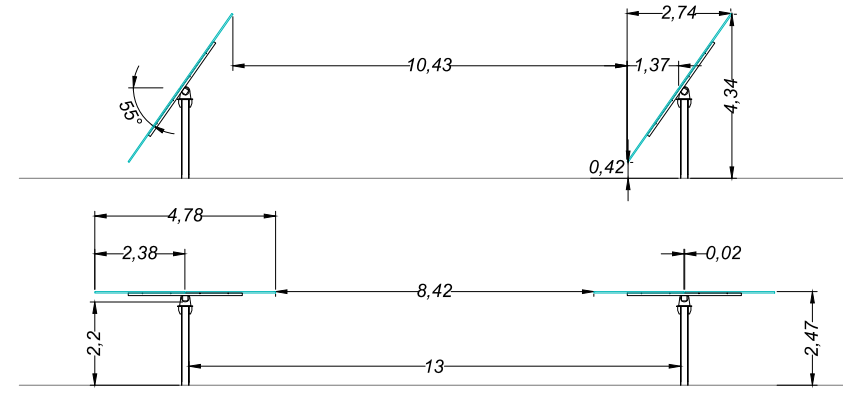

- LEGENDE
- Module photovoltaïque
 - PTR Poste de transformation
 - PDL Poste de livraison
 - Tranchée AC
 - Tranchée DC
 - Tranchée HT
 - Bande circulaire périphérique
 - Voie lourde
 - Plateforme de déchargement
 - Clôture
 - Haies
 - Limite Cadastreale
 - Limite prise à bail
 - Réserve incendie

05	17/02/2026	APS - Aménagement paysager	MDT	
03	23/12/2025	APS - Inter-rang 13m	MDU	MSZ
02	03/12/2025	APS - BESS retour acoustique	MDU	MSZ
01	20/08/2025	APS - Changement de piste	SGM	MSZ
00	21/07/2025	APS - 1MWc + 14.5MVA BESS	MDU	MSZ
x	23/05/2025	ESQ - EDITION ORIGINALE	MDU	MSZ
Rev.	Date	Modifications	Dess.	Verif.

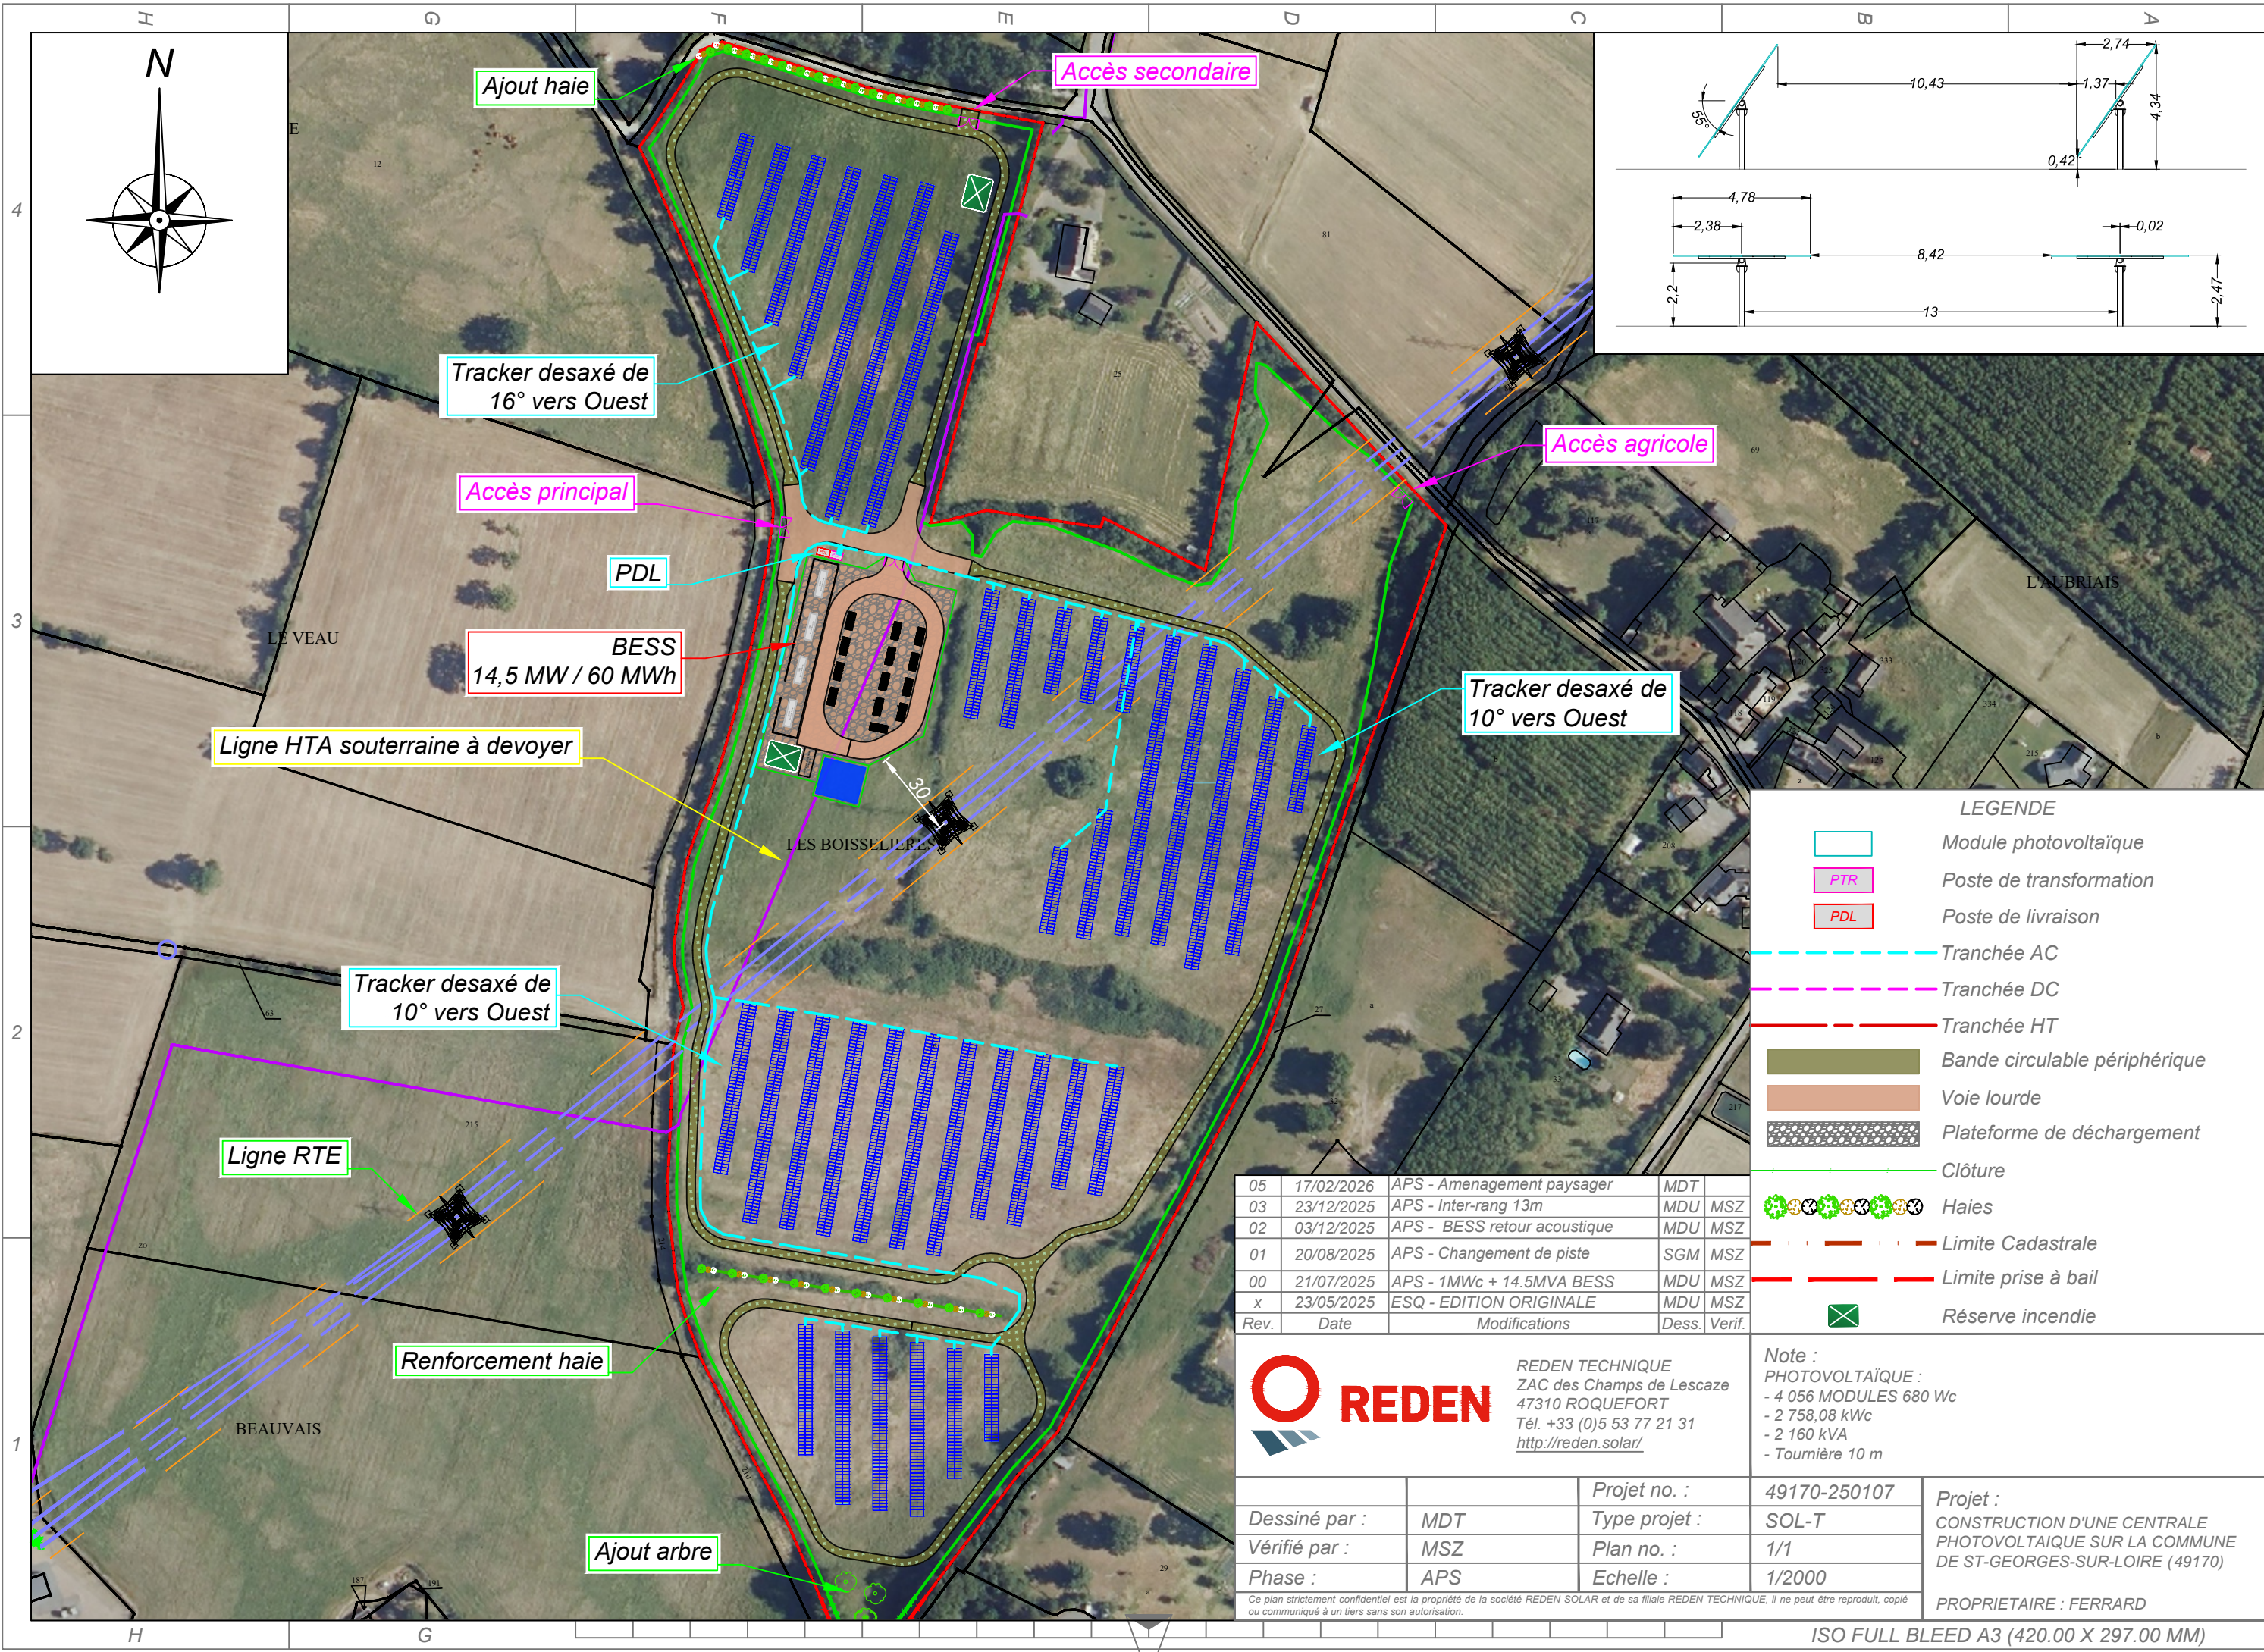

REDEN
REDEN TECHNIQUE
ZAC des Champs de Lescaze
47310 ROQUEFORT
Tél. +33 (0)5 53 77 21 31
<http://reden.solar/>

Note :
PHOTOVOLTAÏQUE :
- 4 056 MODULES 680 Wc
- 2 758,08 kWc
- 2 160 kVA
- Tournière 10 m

Dessiné par :	MDT	Projet no. :	49170-250107	Projet : CONSTRUCTION D'UNE CENTRALE PHOTOVOLTAÏQUE SUR LA COMMUNE DE ST-GEORGES-SUR-LOIRE (49170) PROPRIETAIRE : FERRARD
Vérifié par :	MSZ	Type projet :	SOL-T	
Phase :	APS	Plan no. :	1/1	
		Echelle :	1/2000	