


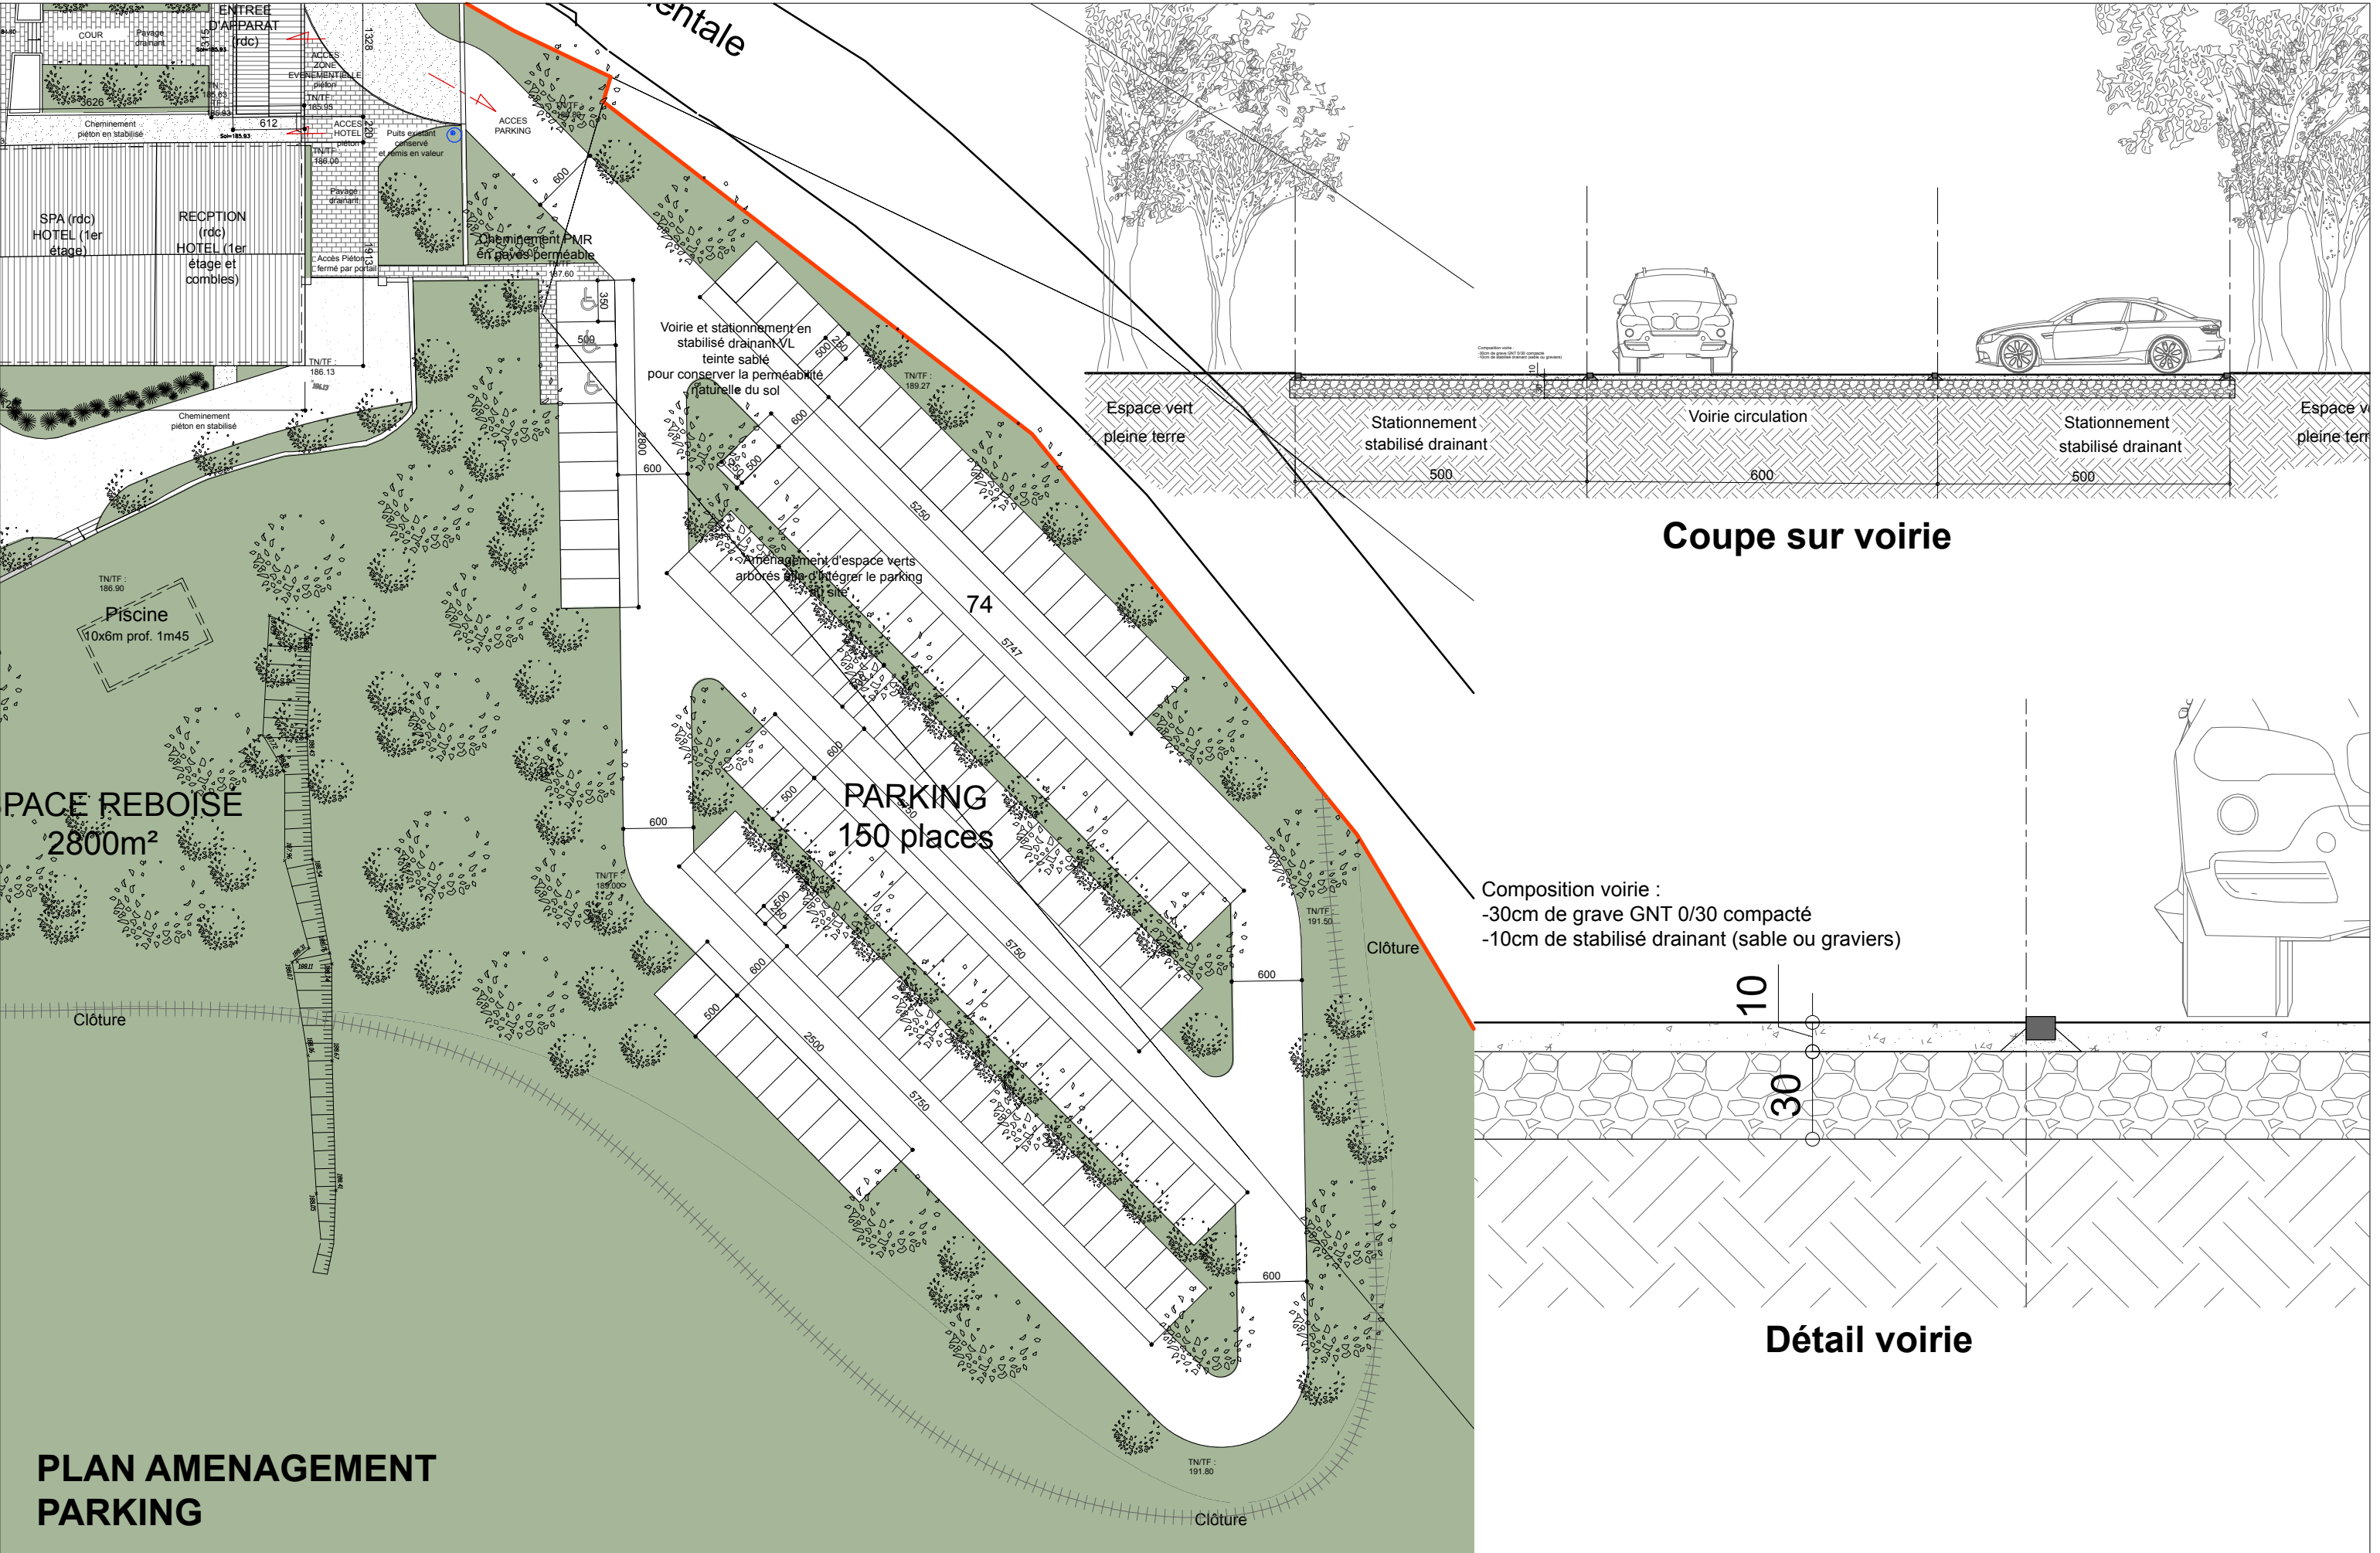

PLAN AMENAGEMENT
PARKING

ESQ

ATELIER 4D
agence d'architecture
3, rue de l'eau - 57330 VOLMERANGE LES MINES
architectes.atelier4d.fr
www.atelier4d.fr

RECONVERSION DE LA FERME
ST THIEBAULT

Lieu du projet :
57420 POUILLY

Pour le compte de :
Mrs. GUYOT VINCENT et Jean Michel

Plan parking	ech : 1/500
Coupe	ech : 1/100
Détail	ech : 1/20