


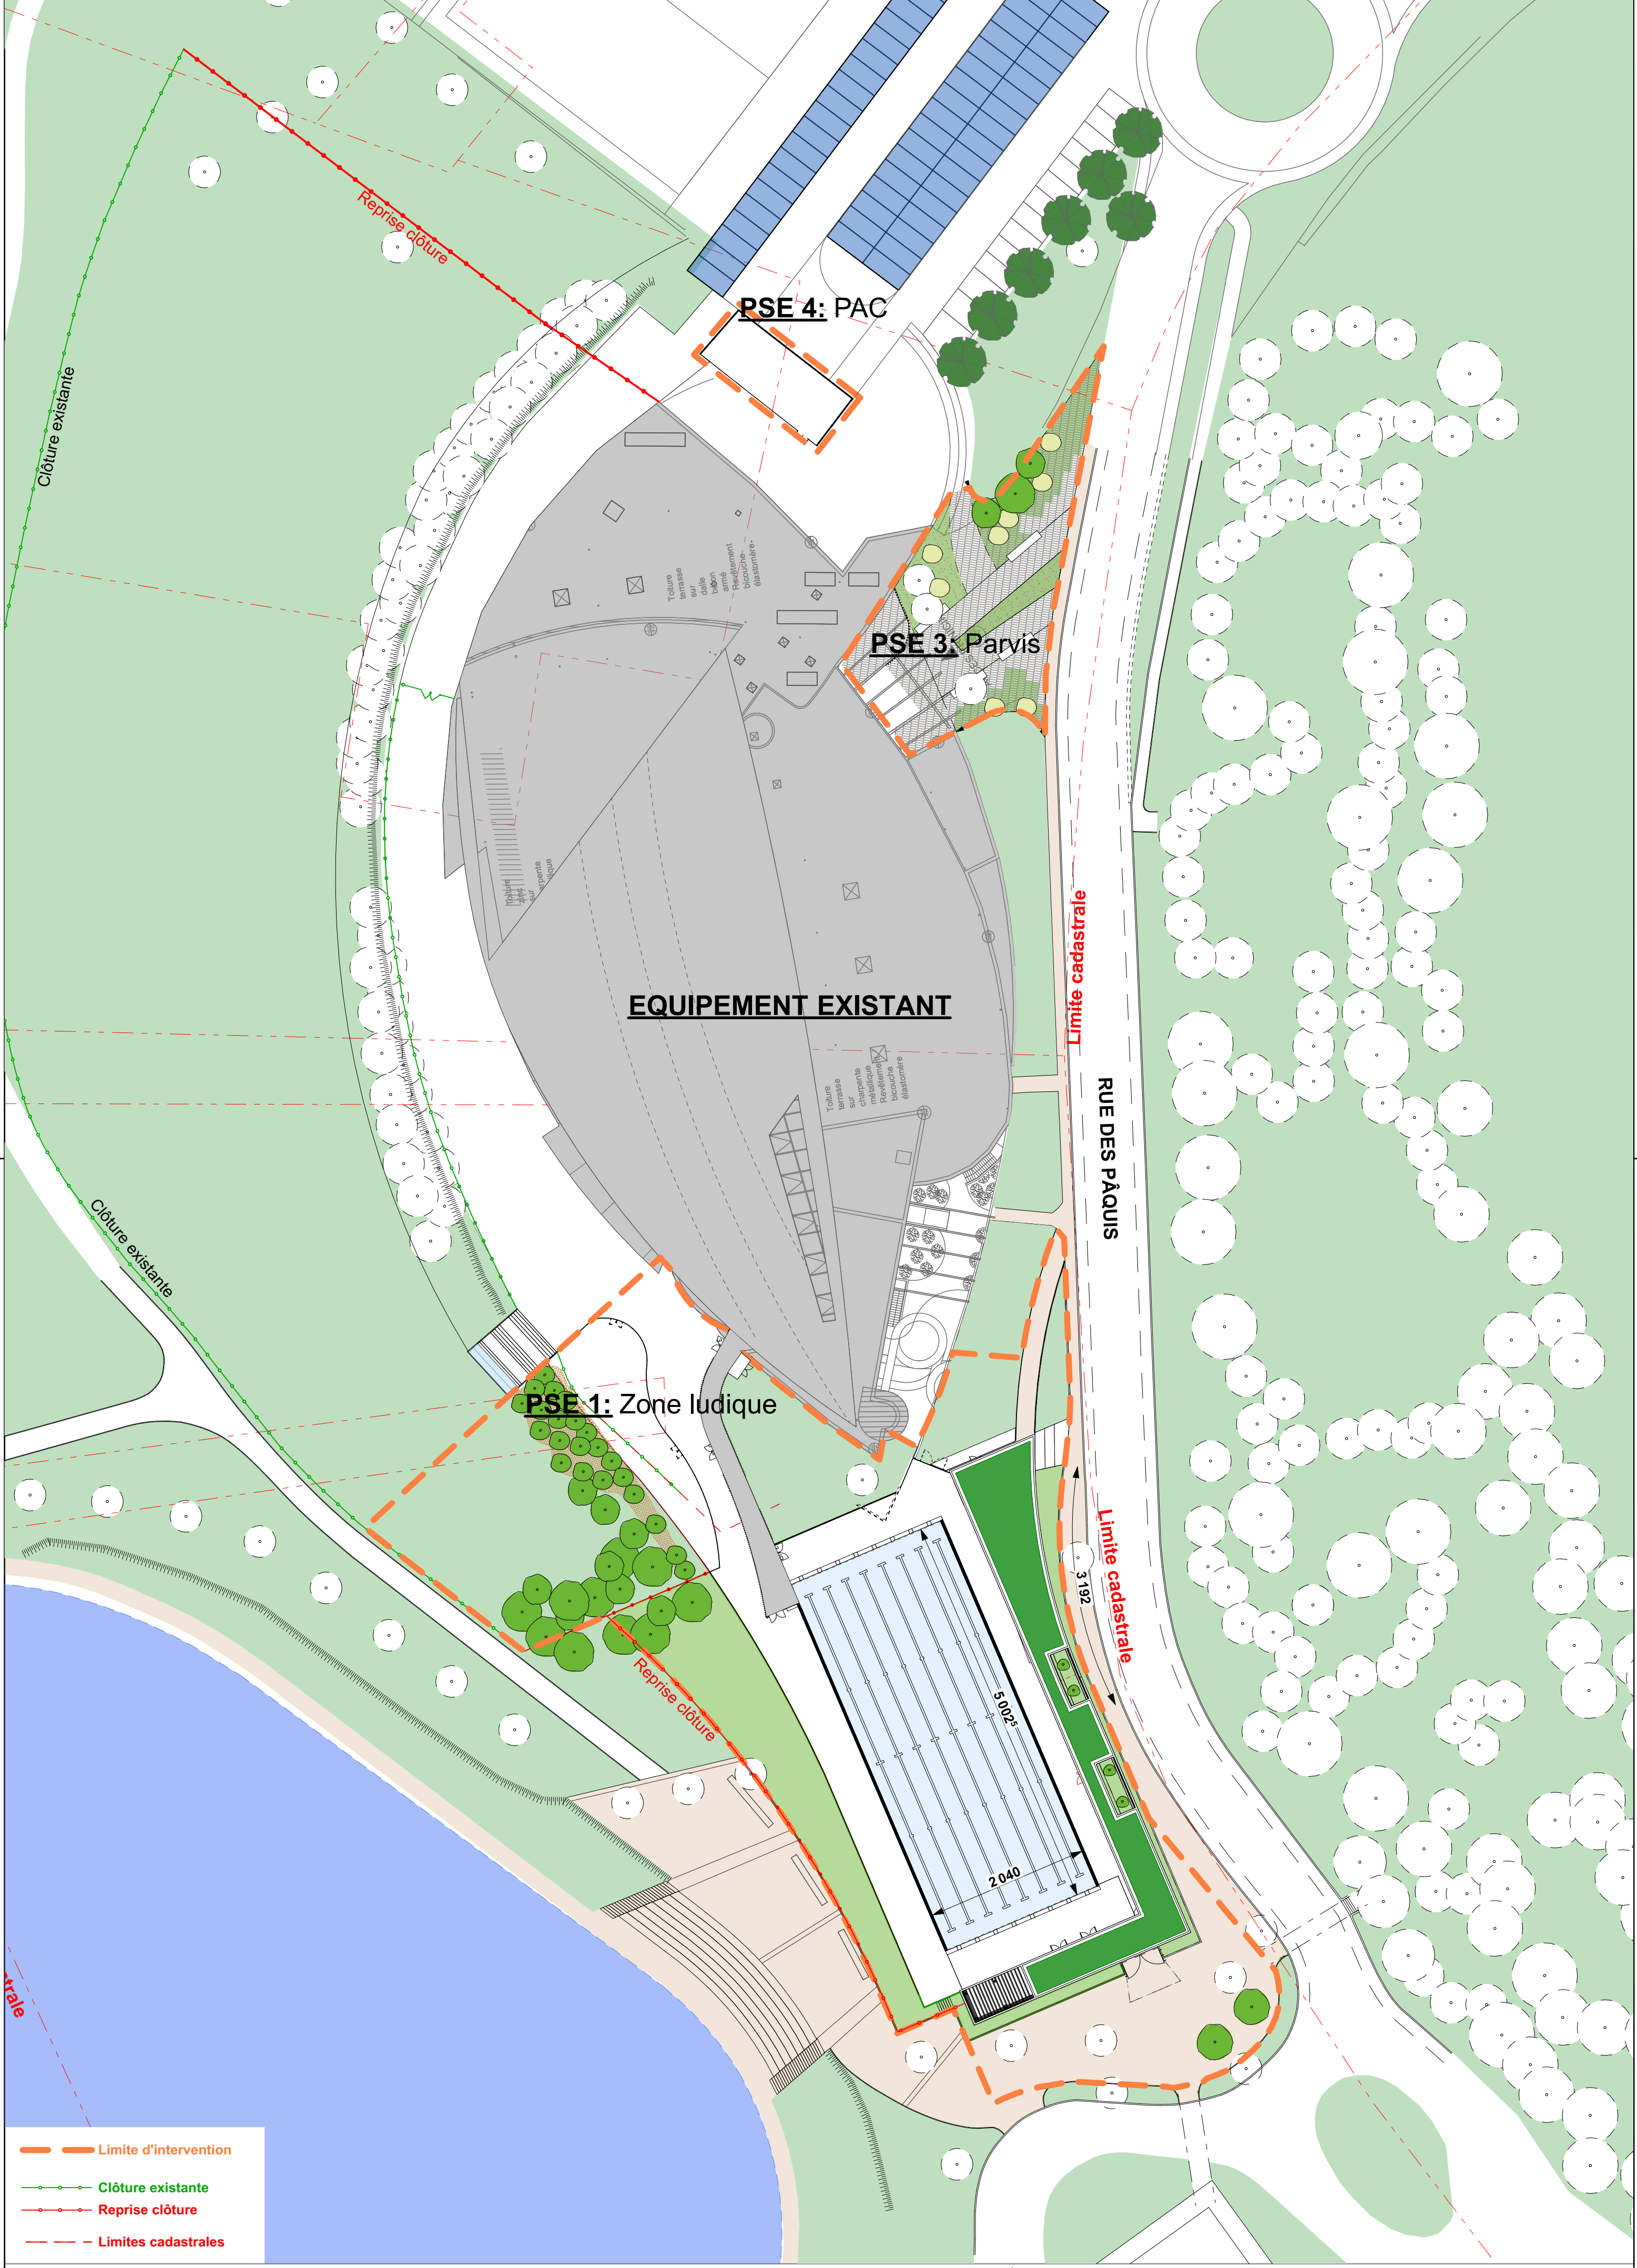

- Limite d'intervention
- Clôture existante
- Reprise clôture
- Limites cadastrales