


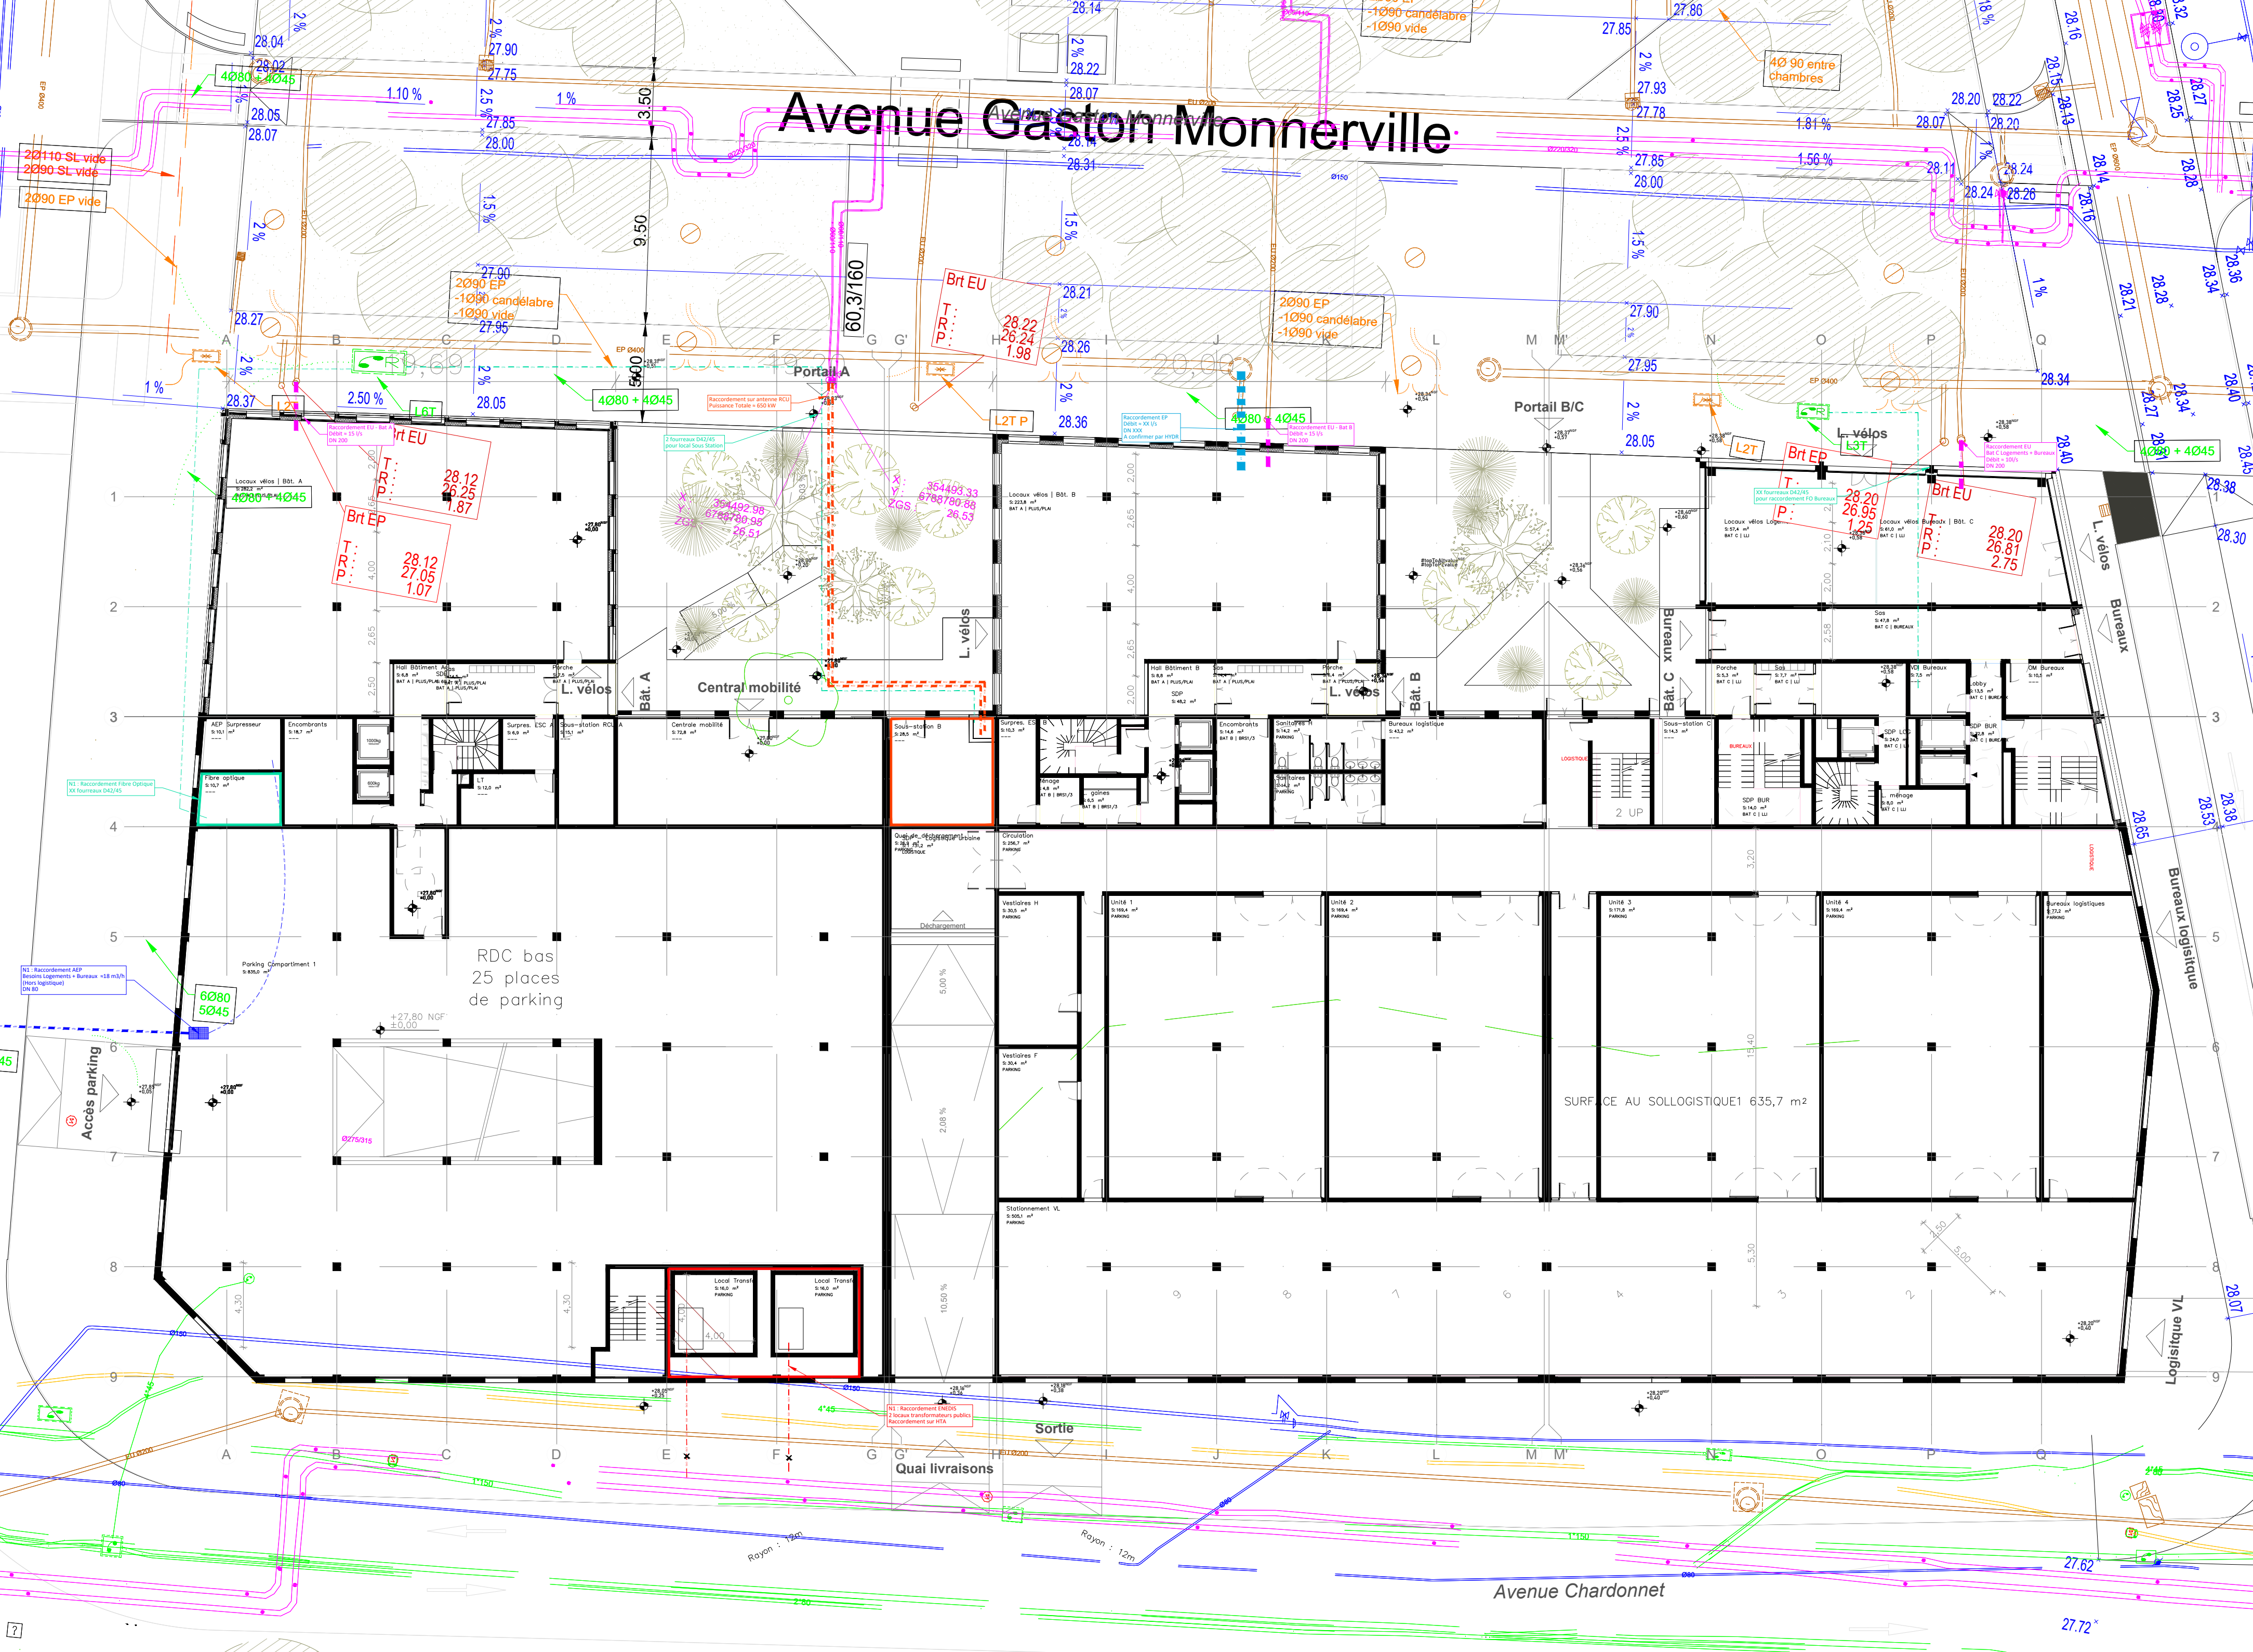

LEGENDE PLAN DE MASSE RESEAU			
RESEAUX SOUPLES		RESEAUX DURS	
SYMBOLE	DESIGNATION	SYMBOLE	DESIGNATION
	Réseau Alimentation Eau Potable		Réseau EU EV
	Réseau Assainissement Eau Potable		Réseau EU EP
	Réseau Alimentation Eau Potable		Réseau de Chaleur Urbain
	Réseau Courant Fort		
	Chambre de tirage Fibre Optique		
	Réseau Fibre Optique		
	Piquage sur réseau concessionnaire		
	Local Concessionnaire		

ZAC BAUD CHARDONNET | LOT N1

Dossier PC

PC 2.2 - Plan de raccordement des réseaux



Bouygues Immobilier
235 Rue Saint-Malo, 35000 Rennes
g.crenn@bouygues-immobilier.com

Keredes Immobilier
110 Bd Georges Clemenceau, 35200 Rennes
n.poyac@keredes.coop

Neotoa
53 Bd Georges Clemenceau, 35200 Rennes
mathilde.pellizzoni@neotoa.fr

Baumschlager Eberle Architectes
7, rue Debelleyne
75003 Paris

CDLP
20, rue du bourg nouveau
35000 Rennes

Kanopes
29 Rue de Lorient Immeuble Le Papyrus,
35000 Rennes

Ouest Structure
14 D rue du Patris Tatelin,
35700 Rennes

Atelier espace libre
29 Rue de Lorient Immeuble Le Papyrus,
35000 Rennes

Socotec
318 Rue de Fougères CS 60642,
35706 Rennes Cedex 16

Hydr'
32 Cancave,
35600 Bains sur Oust

Ekkoia
7 boulevard Louis XIV,
59000 Lille

CODE PROJET	PHASE	N° DOC	EMETTEUR	INDICE	DATE	ECHELLE
N1	PC	PC 2.2	KANOPE	00	24/12/2025	1:200

Baumschlager Eberle Architectes
Baumschlager Eberle Architectes
7 rue Debelleyne - 75003 Paris
tél +33 (0)1 40 29 05 80
SARL d'Architecture - N° Ordre Idf 512071
SIRET 501 117 21 00045 - NAF 71112