


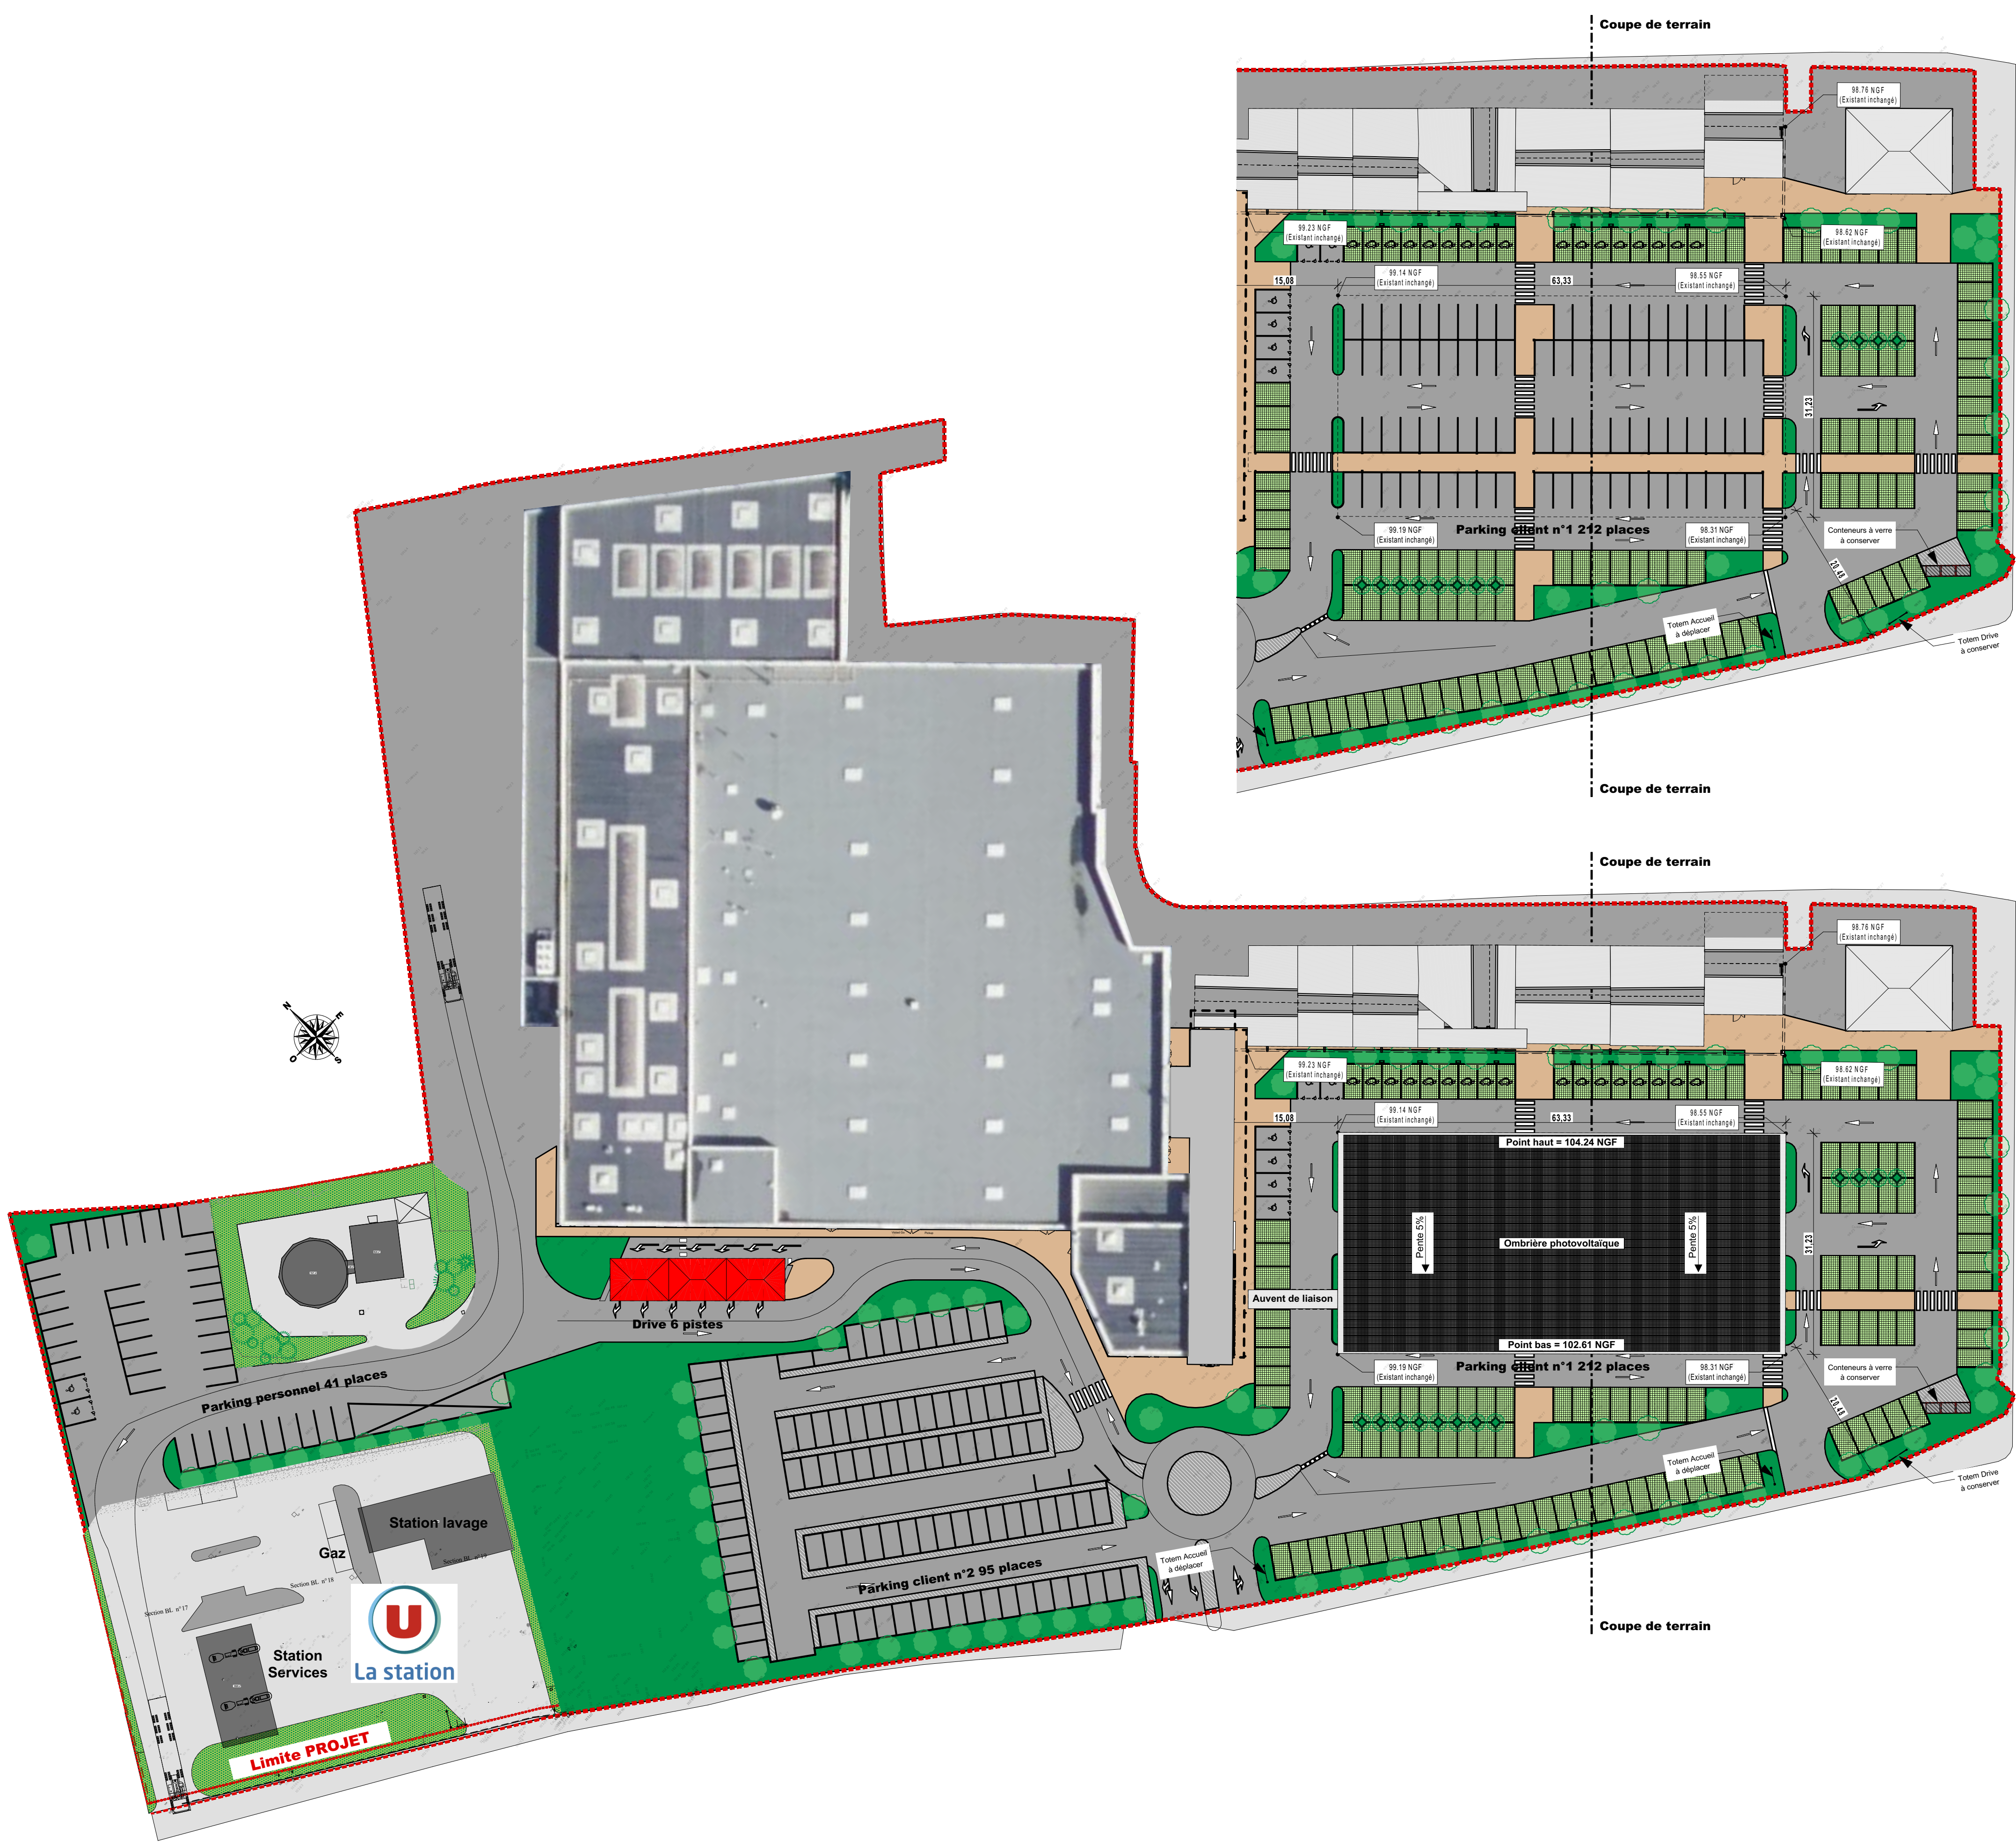


Maître d'Ouvrage :
SAS SOPROMALI & SV2M
Centre Commercial Vert Galant
98 Rue de Rennes LIFFRE
35340

Projet :
Modification des façades
Centre Commercial Vert Galant 98 Rue de Rennes LIFFRE 35340


PERMIS DE CONSTRUIRE

N° autorisation : PC 035152 26 00004

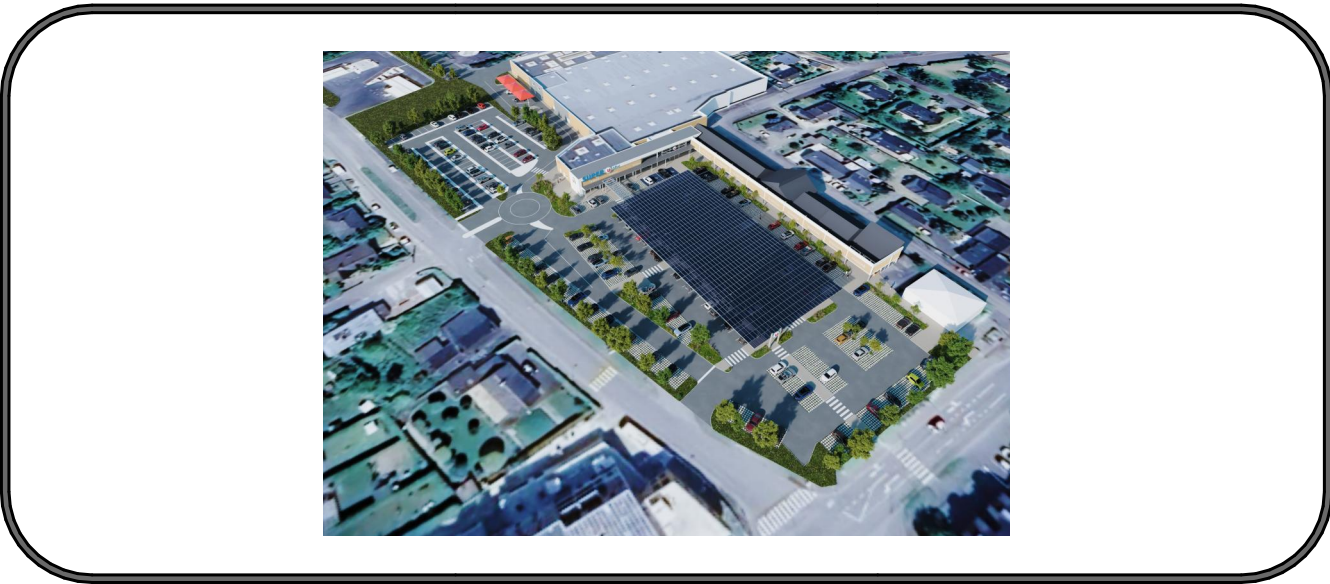

B	23/03/2026	Pièce complémentaire : Suppression 9 places de stationnement	C.Q.
A	27/02/2026	Pièce complémentaire : Ajout côtes NGF	T.P.
Ind.	Le :	Modifications	Par

Maîtrise d'Œuvre de Conception

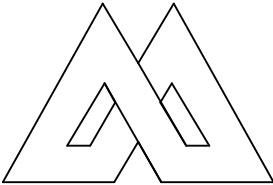

A. MASSINON ARCHITECTE
1, rue Louis Braille
Cap Courrouze 1A
35136 Saint-Jacques de la Lande
Tél: 02 99 84 61 12
contact@antoinemassinon.fr

PC2b-PC39/40 Pièces 4,7,8

Plan de masse
PROJET

Maîtrise d'Œuvre d'Exécution



SIÈGE SOCIAL: 1 RUE CHARLES DE GAULLE 22100 LANVALLAY
AGENCE DE RENNES : 1 RUE LOUIS BRAILLE - 35136 SAINT-JACQUES-DE-LA-LANDE
TEL : 02-99-38-18-37 / FAX : 02-99-85-37-99
E-MAIL : contact@cobi-sa.com

www.cobi-sa.com

Le : 02/02/2026

Ech. : 1:500

N° : 25-156-3

T.P.