


VI. ANNEXE 5 : PLAN MASSE DE L'OPERATION



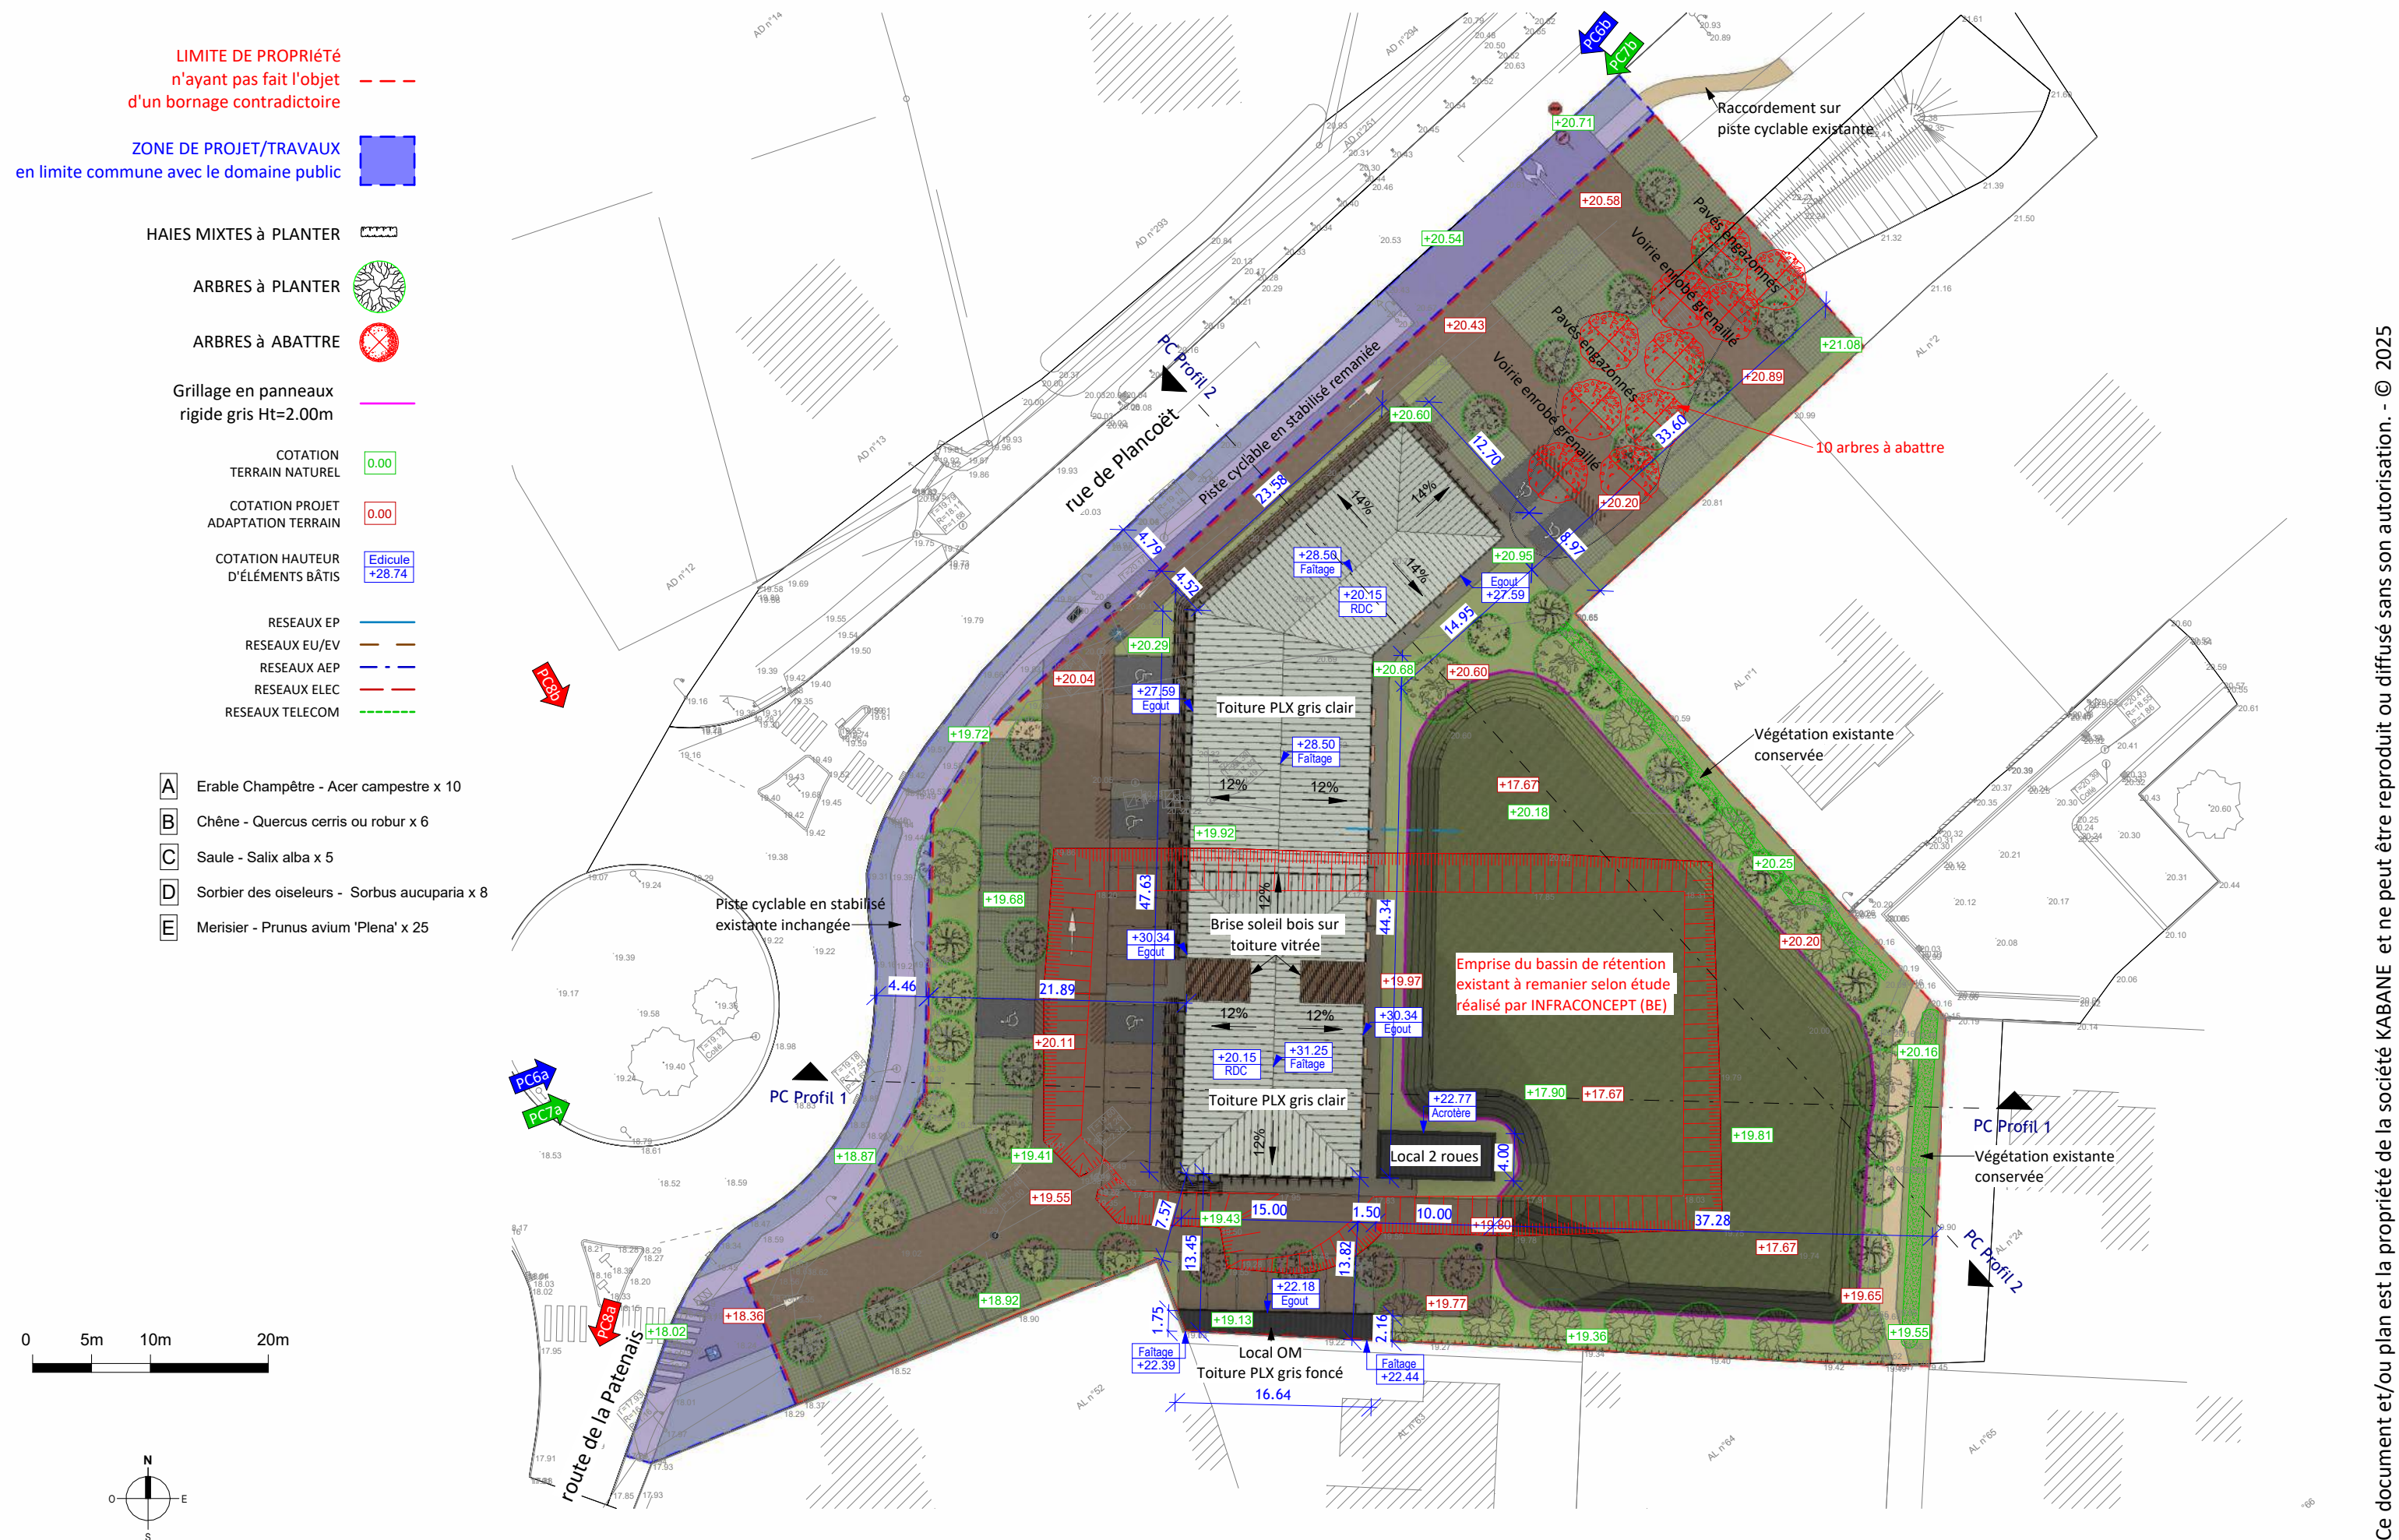

Projet de construction de 8 Cellules commerciales, d'un espace de bureaux et de 43 logements pour jeunes travailleurs et saisonniers
bWOOD CONSTRUCTEUR
VILLE DE BEAUSSAIS-SUR-MER LA PREE NEUVE

Plan de Masse général et plan des toitures

Echelle(s) : 1 : 500	PC 2a - PC 5c
Date : 31-07-2025	

ZONE DE PROJET/TRAVAUX
en limite commune avec le domaine public

HAIES MIXTES à PLANTER

ARBRES à PLANTER


Grillage en panneaux
rigide gris Ht=2.00m

COTATION HAUTEUR
D'ÉLÉMENTS BÂTIS

RESEAUX EP
RESEAUX EU/EV
RESEAUX AEP
RESEAUX ELEC
RESEAUX TELECOM

- A Erable Champêtre - Acer campestre x 10
B Chêne - Quercus cerris ou robur x 6
C Saule - Salix alba x 5
D Sorbier des oiseaux - Sorbus aucuparia x 8
E Merisier - Prunus avium 'Plena' x 25

0 5m 10m 20m

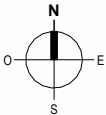

Projet de construction de 8 Cellules commerciales, d'un espace de bureaux et de 43
logements pour jeunes travailleurs et saisonniers
bWOOD CONSTRUCTEUR
VILLE DE BEAUSSAIS-SUR-MER LA PREE NEUVE

Plan de Masse revêtements,
plantations et réseaux

Echelle(s) :
1 : 500
Date :
31-07-2025

PC 2b