

Maîtrise d'ouvrage :

Commune d'Argentonnay

Opération :

Aménagement des places de La Libération, Léopold Bergeons et Philippe de Commines dans le cadre de la révilatisation des Petites Villes de Demain

Plan de plantation

ARRDHOR

22, rue de l'Arsenal
17300 Rochefort
Tél. : 05 46 99 17 01


Échelle :

1/250

Date :

25/11/2025

6.6

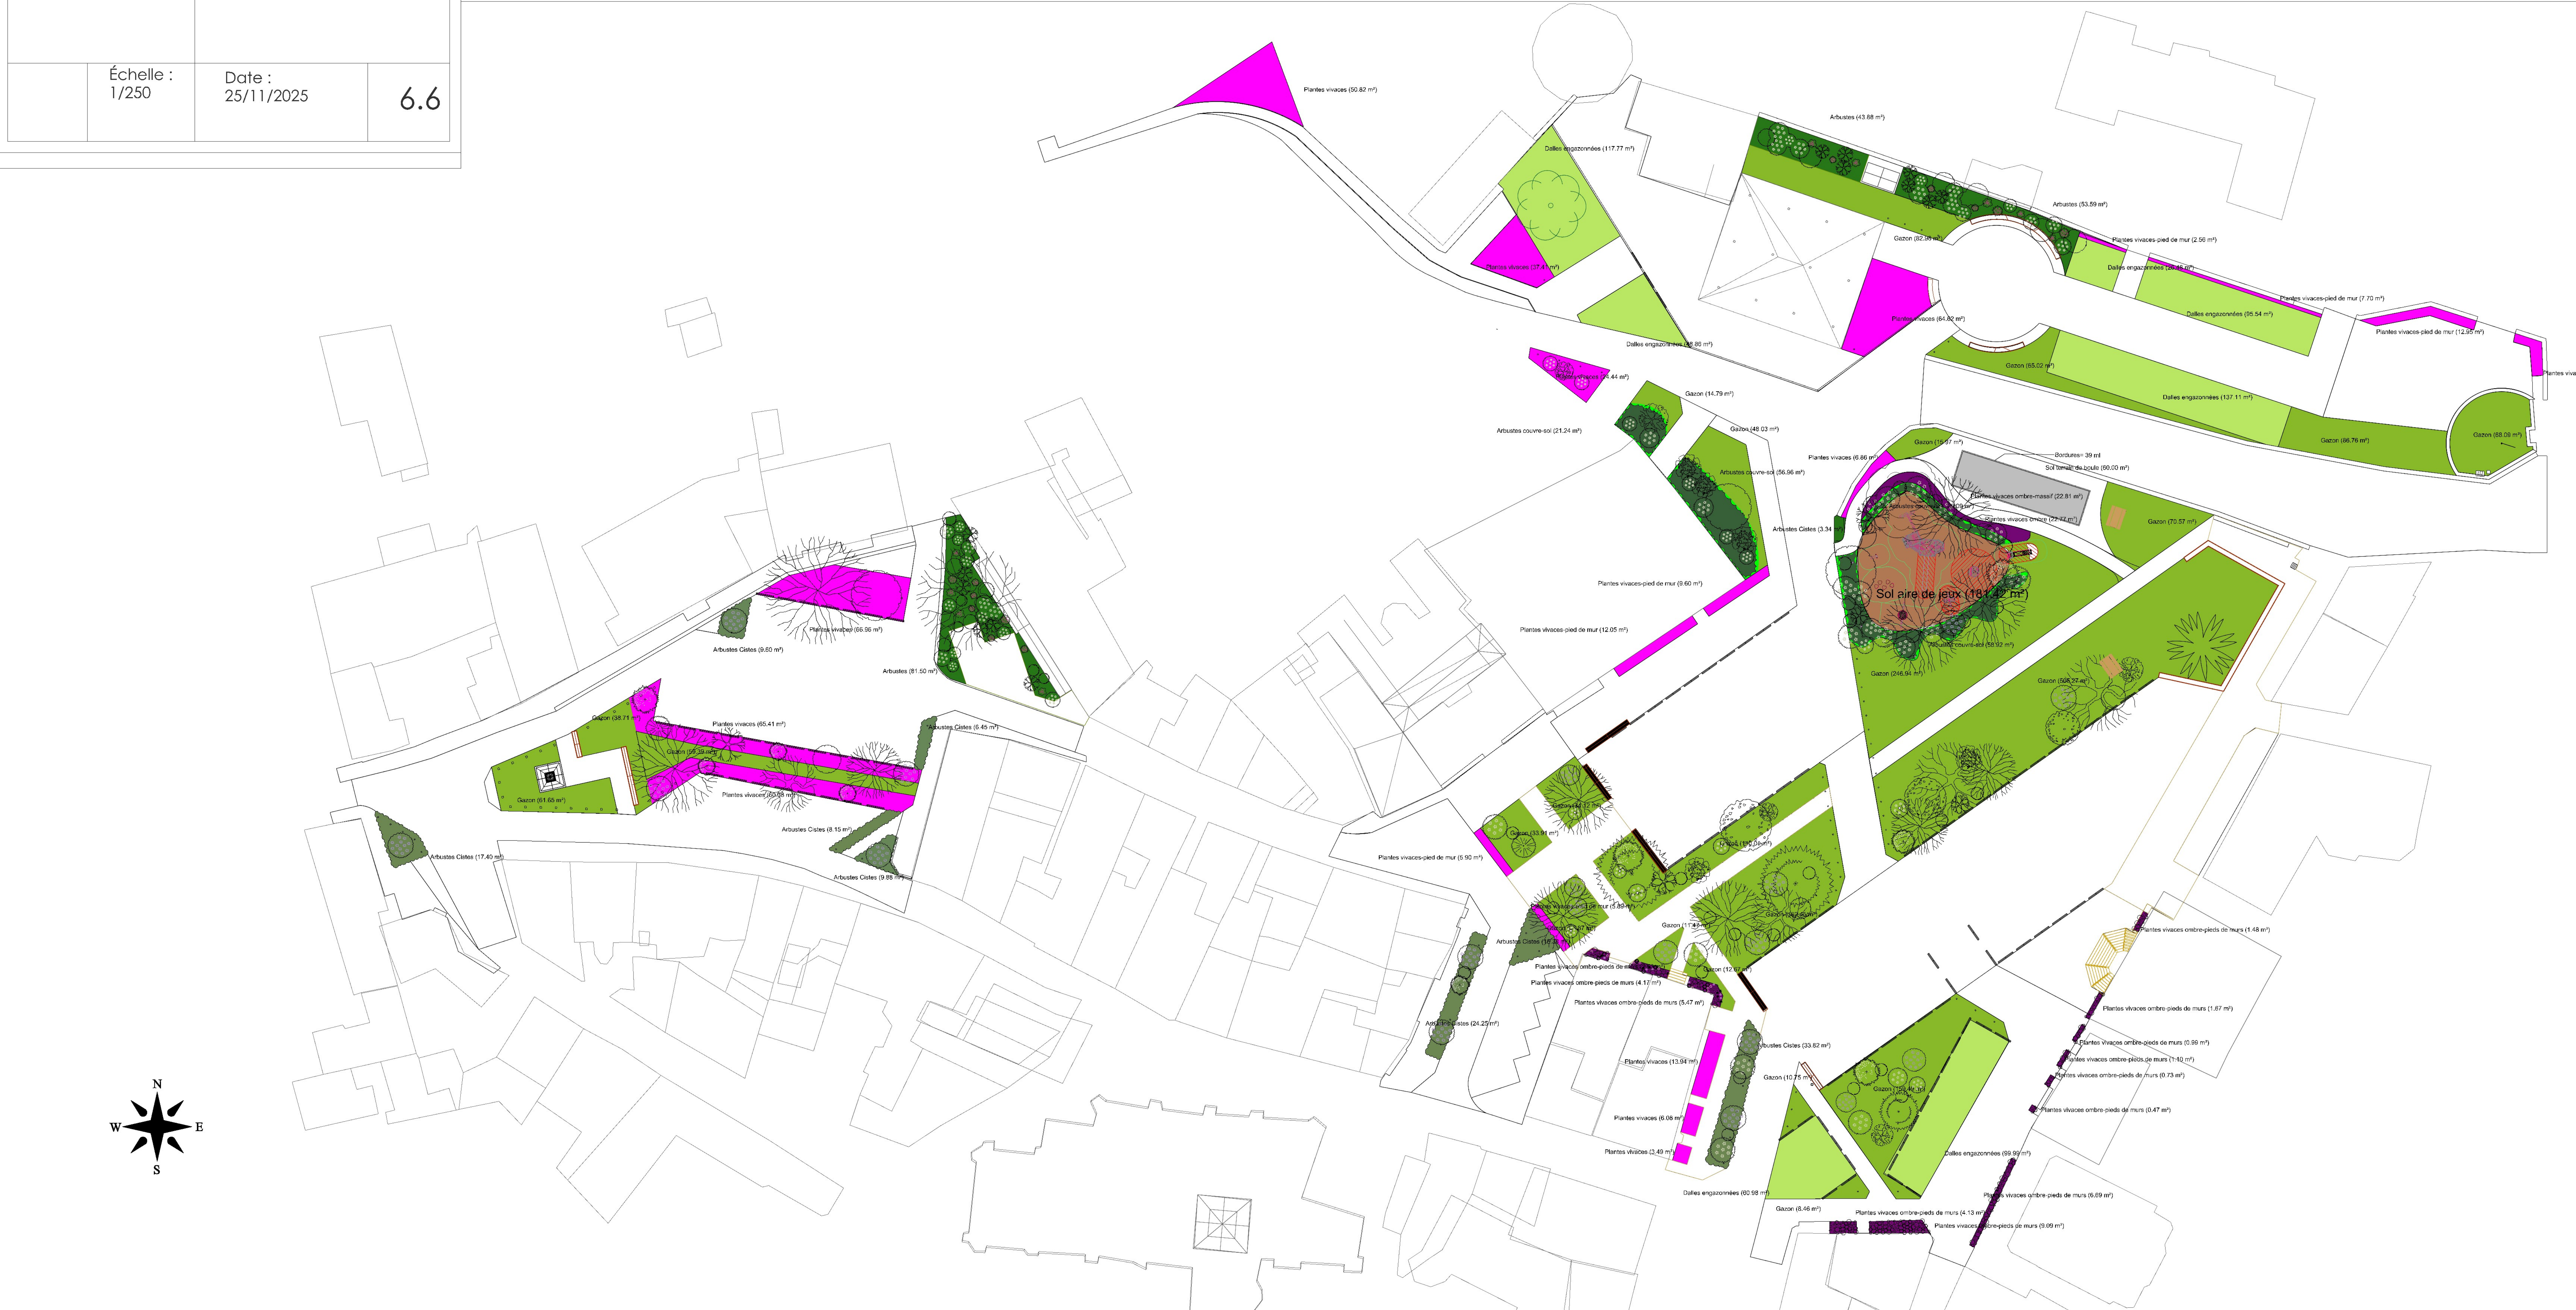

LEGENDE :

Place de La Libération

Zone	Aire (m2)
Arbustes	81.50
Arbustes Cistes	51.48
Gazon	159.75
Plantes vivaces	192.46

Place Libération : Arbres

Espèces	Quantité
Amelanchier 'Bellerina'	5
Carpinus 'Frans Fontaine'	2
Crataegus laevigata 'Paul Scarlet'	4
Pyrus calleryana 'Aristocrat'	1
Pyrus calleryana 'Bradford'	1
Quercus cerris	2
Quercus pyrenaica	3

Place Libération : Arbustes

Espèces	Densité	Quantité
Amelanchier ovalis	unité	14
Cistus purpureus	1 u/m2	56
	unité	49
	unité	7
Phillyrea angustifolia	unité	11
Prunus mahaleb	unité	6
Rosa Rosanatura 'Bicolore'	unité	4

Place Bergeon-arbres

Espèces	Quantité
Acer campestre	3
Acer x Zochense 'Annae'	1
Amelanchier 'Bellerina'	14
Amelanchier ovalis	13
Carpinus 'Frans Fontaine'	2
Cedrus libani	1
Crataegus laevigata 'Paul Scarlet'	5
Pyrus calleryana 'Aristocrat'	1
Pyrus calleryana 'Chanticleer'	4
Quercus cerris	3
Quercus ilex	3
Quercus pyrenaica	8

Place Bergeon arbustes

Espèces	Densité	Quantité
Amelanchier ovalis	unité	14
Cistus purpureus	1 u/m2	73
Corylus avellana 'Merveille de Bolwiller'	unité	3
Corylus avellana 'Webb's Prize Cob'	unité	2
Phillyrea angustifolia	unité	34

Place Bergeon couvre-sol

Espèces	Densité	Quantité
Vinca major	3 u/m2	236

Place L. Bergeon

Zone	Aire (m2)
Arbustes Cistes	77.80
Arbustes couvre-sol	79.02
Dalles engazonnées	160.97
Gazon	1399.98
Plantes vivaces	30.37
Plantes vivaces ombre-massif	22.81
Plantes vivaces ombre-pieds de murs	38.51
Plantes vivaces-pied de mur	33.45
Sol aire de jeux	181.42

Place P. Commines

Zone	Aire (m2)
Arbustes	97.47
Arbustes couvre-sol	78.20
Dalles engazonnées	425.76
Gazon	381.64
Plantes vivaces	177.29
Plantes vivaces-pied de mur	30.36

Place Commines-arbres

Espèces	Quantité
Carpinus 'Frans Fontaine'	1

Place Commines arbustes

Espèces	Quantité
Amelanchier ovalis	21
Cistus purpureus	5
Corylus avellana 'Merveille de Bolwiller'	2
Corylus avellana 'Webb's Prize Cob'	3
Phillyrea angustifolia	7
Prunus mahaleb	7
Rosa Rosanatura 'Bicolore'	5

Place Bergeon couvre-sol

Espèces	Densité	Quantité
Vinca major	3 u/m2	231

Liste du mobilier urbain

ID	Description	Quantité
1	Borne bois	10
2	Hamac-rld	1
3	NRO101-xx01-EN-ASTM-CSA-mule	1
4	NRO108-xx01-EN-basculer	1
5	NRO109-xx01-EN-carroussel	1
6	NRO420-xx01-petit chateau	1
7	NRO820-xx01-EN-ASTM-CSA-plots	1
8	Portail1.5	1
9	Potelet bois 120x120-h175-rond	70