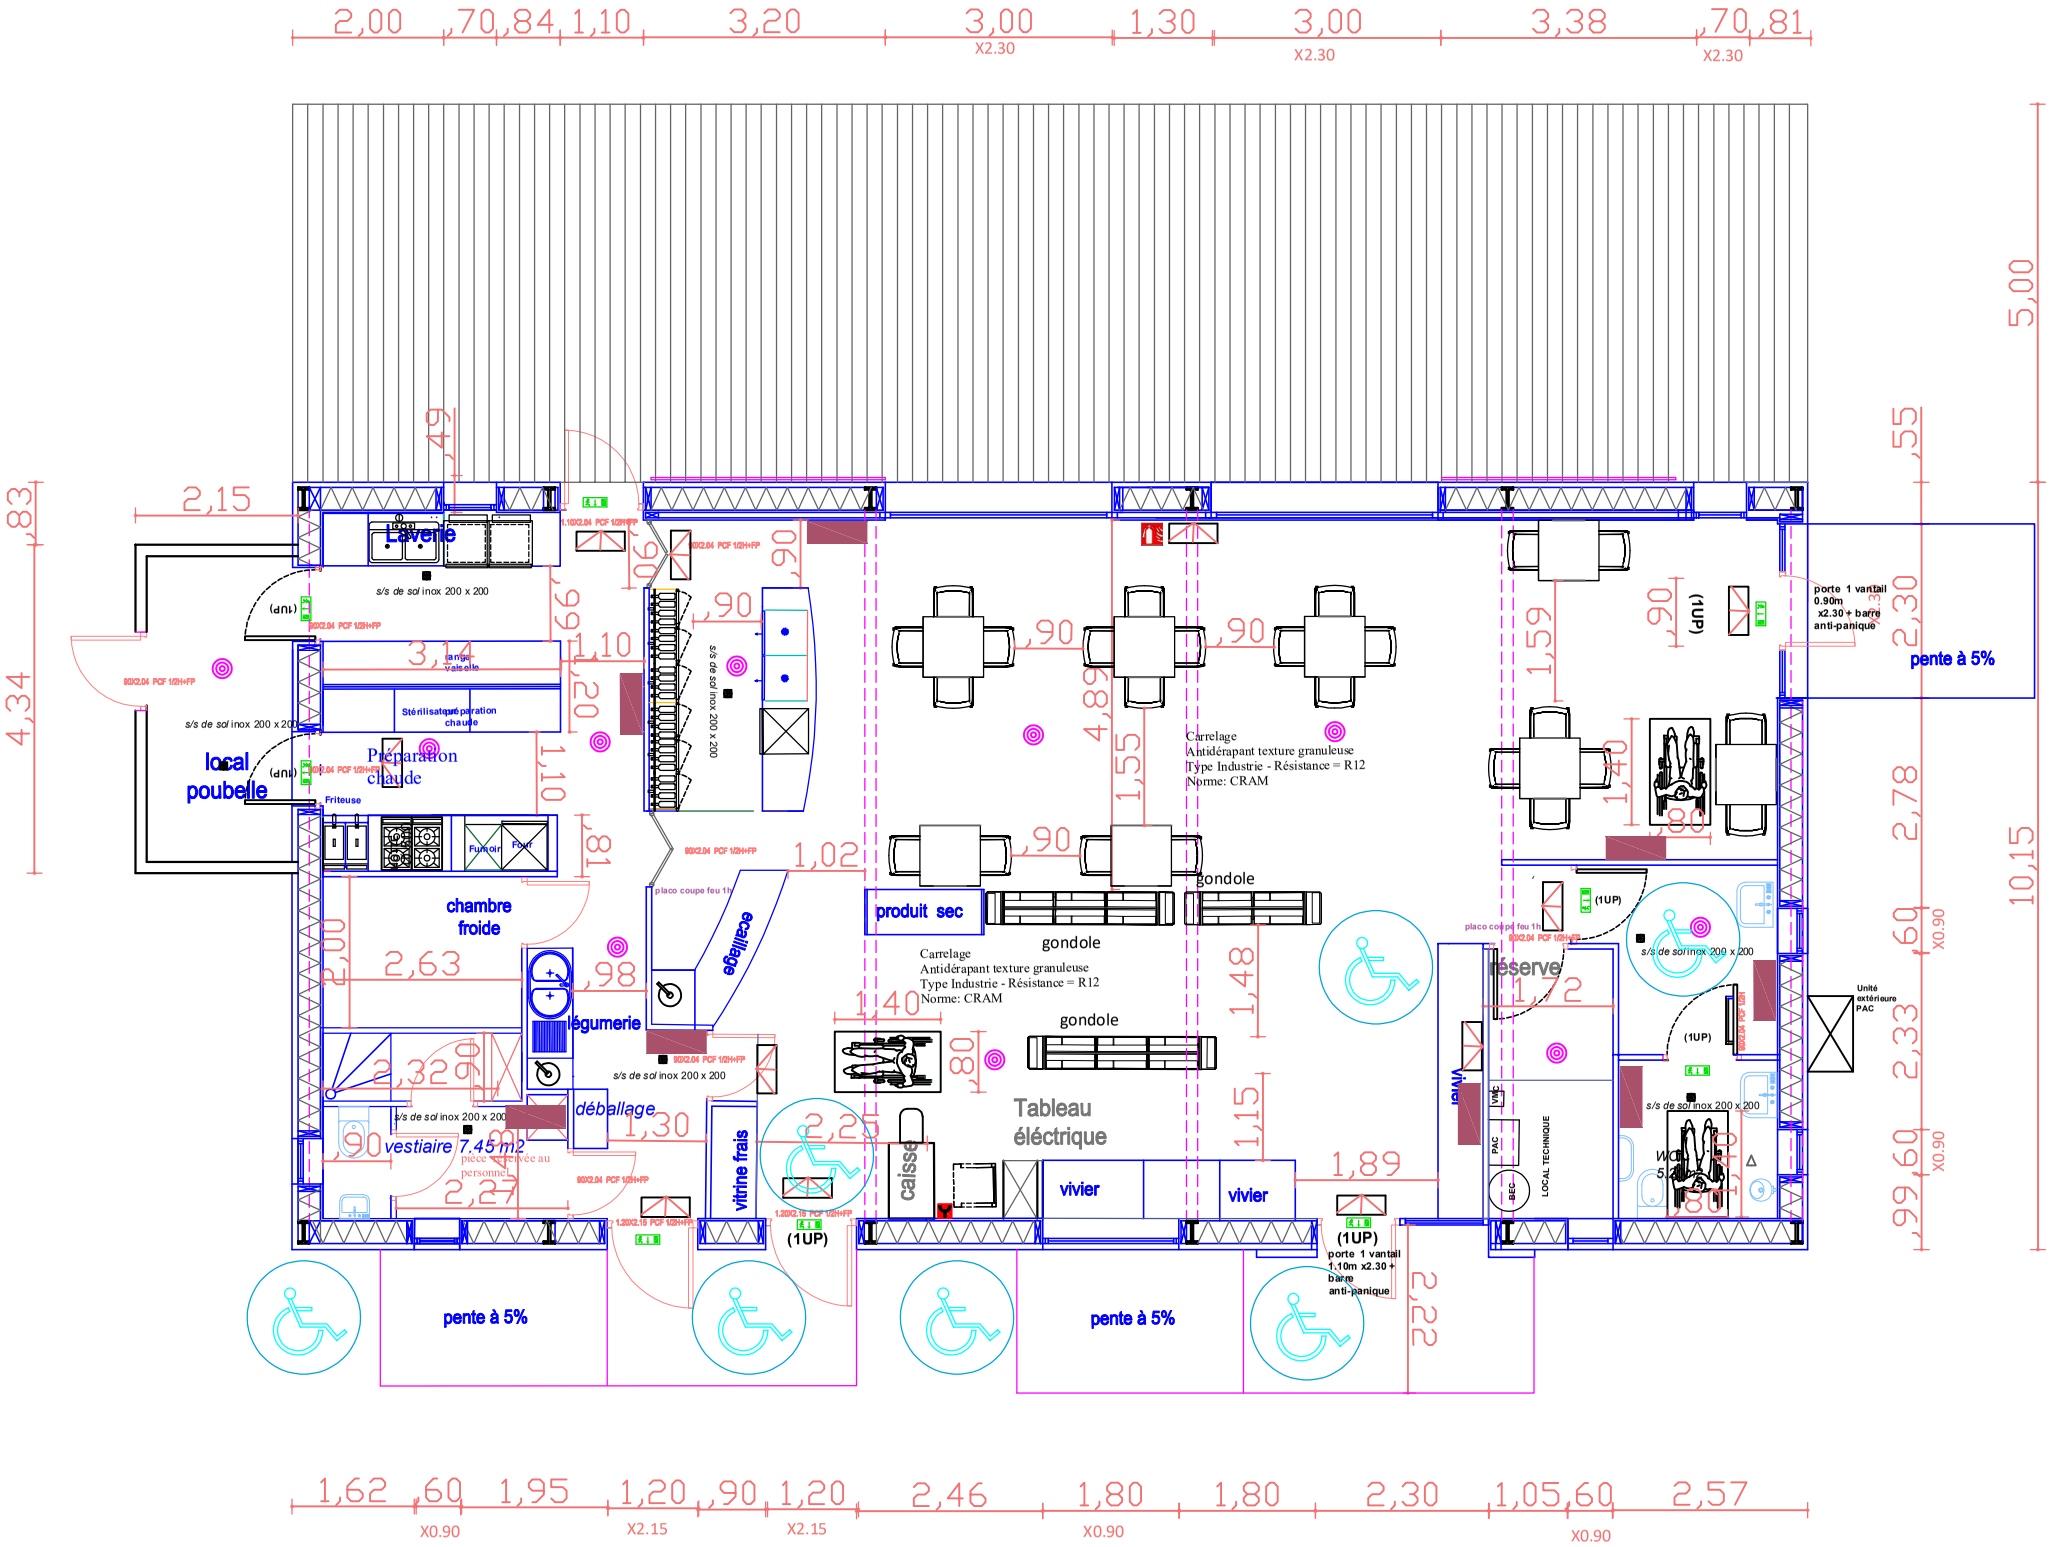

Tableau des surfaces	batiment	accessible au public	Effectif
Boutique/vente directe	107.00	107.00	42
WC	4.40	4.40	
Sanitaire	5.30	5.30	
Local technique	6.00		
Local poubelle	8.00		
Vestaire	7.45		
Cuisine fermée	34.20		2
Cuisine ouverte/bar	12.40		1

LEGENDE MATERIEL INCENDIE

	DETECTEUR INCENDIE
	Bloc de balisage
	EXTINCTEUR
	DECLENCHEUR MANUEL
	Lumière anti-panique
	Split chauffage / climatisation
	SURFACE unité 184.75m2

Huître Favier
La clide
17 390 La Tremblade

Plan No. Dossier Spécifique PMR
Plan de principe
Etat projeté
Echelle 1/100
Date 06/01/2026

Projet Permis de construire

URBAN
Atelier d'architecture
Le chateau d'eau
16 rue de la forge
Brives sur Charente
tel:0546939904