



Plan de situation de la digue rive droite projetée.

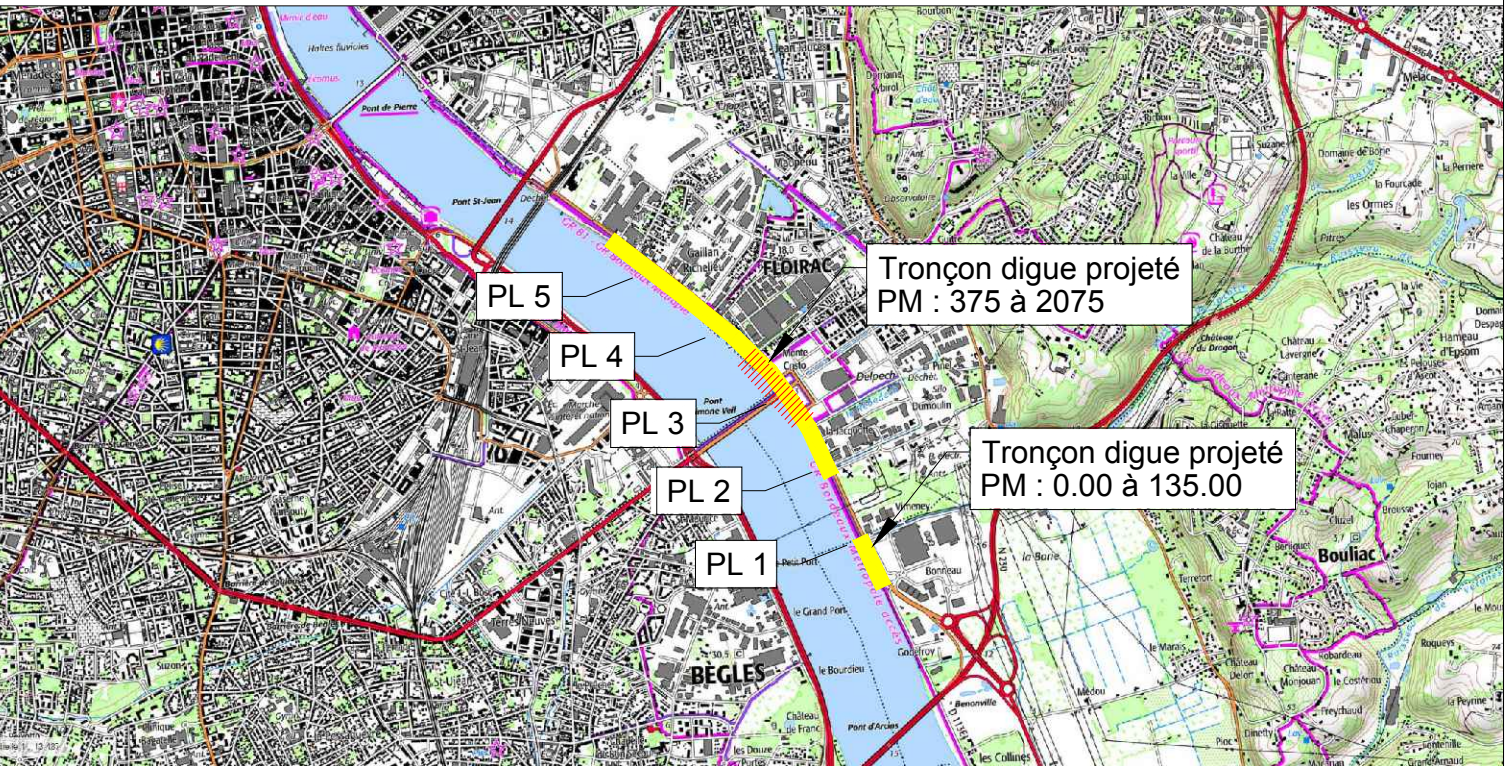

MOE POUR LES TRAVAUX SUR LES OUVRAGES DE PROTECTION CONTRE LES INONDATIONS FLUVIO-MARITIMES - SECTEUR RIVE DROITE

Vue en plan des variantes 1 et 2 de fermeture de la digue sur le Pont Simone Veil

AVP

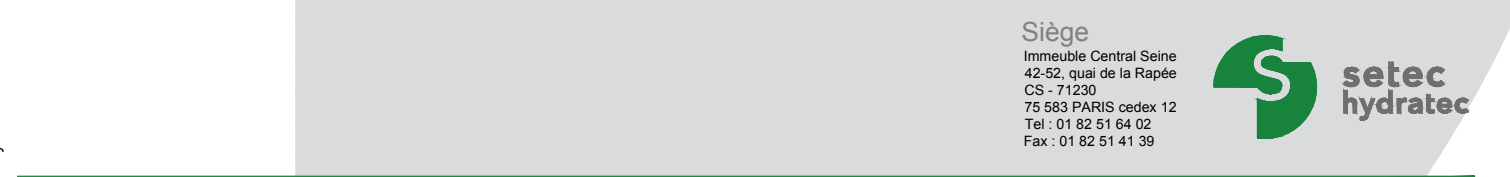

Indice	Date	Etabli	Vérifié	Observations	Nom fichier
A	15/12/2025	LPL	OCV	Première diffusion	59411-BM AVP RD SIMONE VEIL.dwg
B					
C					
D					
E					
F					

016 59411 AVP G DIG 006 A

Légende existant


- C** - Carrelet existant à démolir
- P** - Ponton existant à démolir partiellement
- V** - Vestige de structure béton
Fondations de ponton ou plateforme
- V** - Vestige d'ancienne cale d'accès à la Garonne, avec une rampe partiellement dissimulée sous les sédiments.
- OH** - Ouvrage hydraulique existant à conserver, rejet en Garonne traversant la digue
- OH** - Ouvrage hydraulique supposé à confirmer

Légende projet structure protection

- Type A**
 - < Rideau de palplanches dans le talus à 1.00 m du muret de crête
 - < Pêré maçonné
 - < Muret BA projeté en crête de digue
- Type B**
 - < Rideau de palplanches dans le talus à 7.00 m du rideau de crête
 - < Talus nivelé végétalisé
 - < Rideau de palplanches en crête avec muret béton en tête.
 - < Courbe des pré-terrassements au niveau 4.00 NgF
 - < Courbe des pré-terrassements au niveau 1.00 NgF
- Surface de talus à déboiser et défricher**
- Limite maximum théorique de l'emprise de la plateforme chantier**

Légende projet aménagement du paysage

- Chemin partagé (piétons et cyclistes)**
- Prairie**
- Massif 1- arbustif bas-moyen**
- Massif 2- arbustif haut**
- Arbre tige isolé**
- Arbre cépée isolé**
- Mobilier - banc**
- Mobilier - table pique-nique**
- Tonelle**
- Range vélos**
- Abris bus**
- Terrasse**
- Balcon**

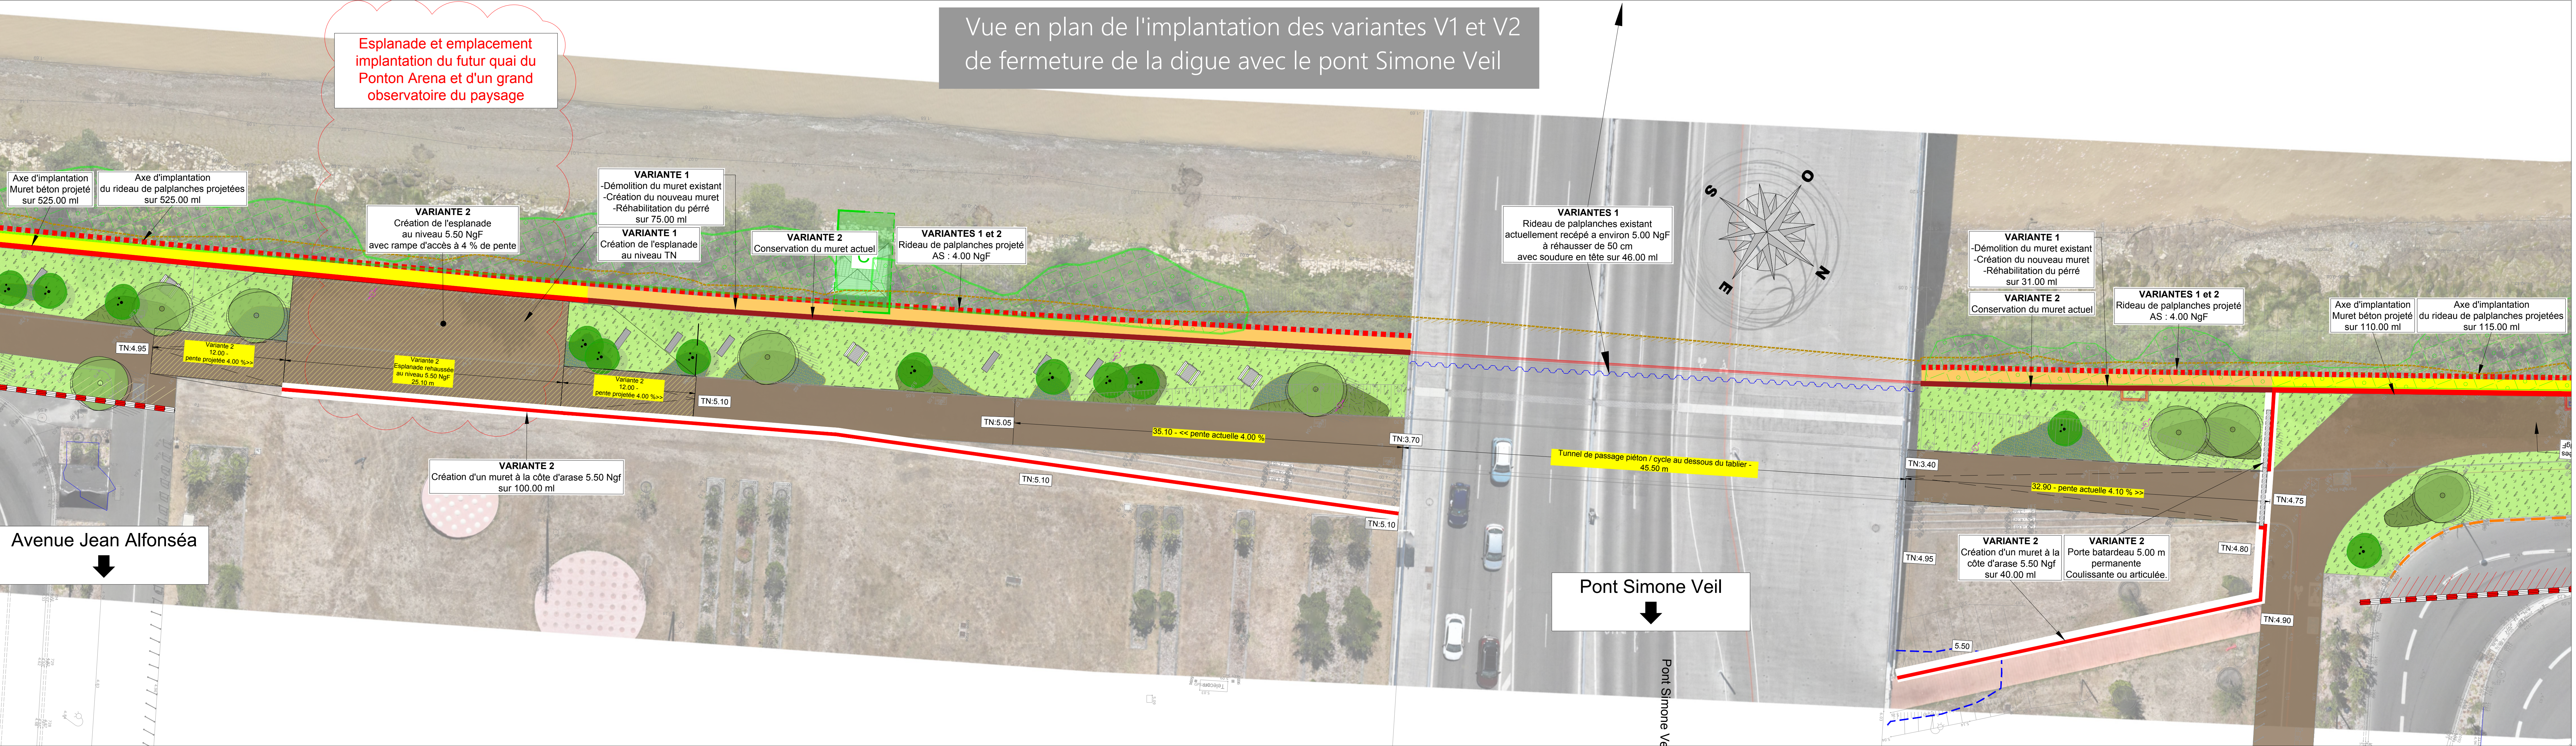

Vue en plan de l'implantation des variantes V1 et V2 de fermeture de la digue avec le pont Simone Veil

