


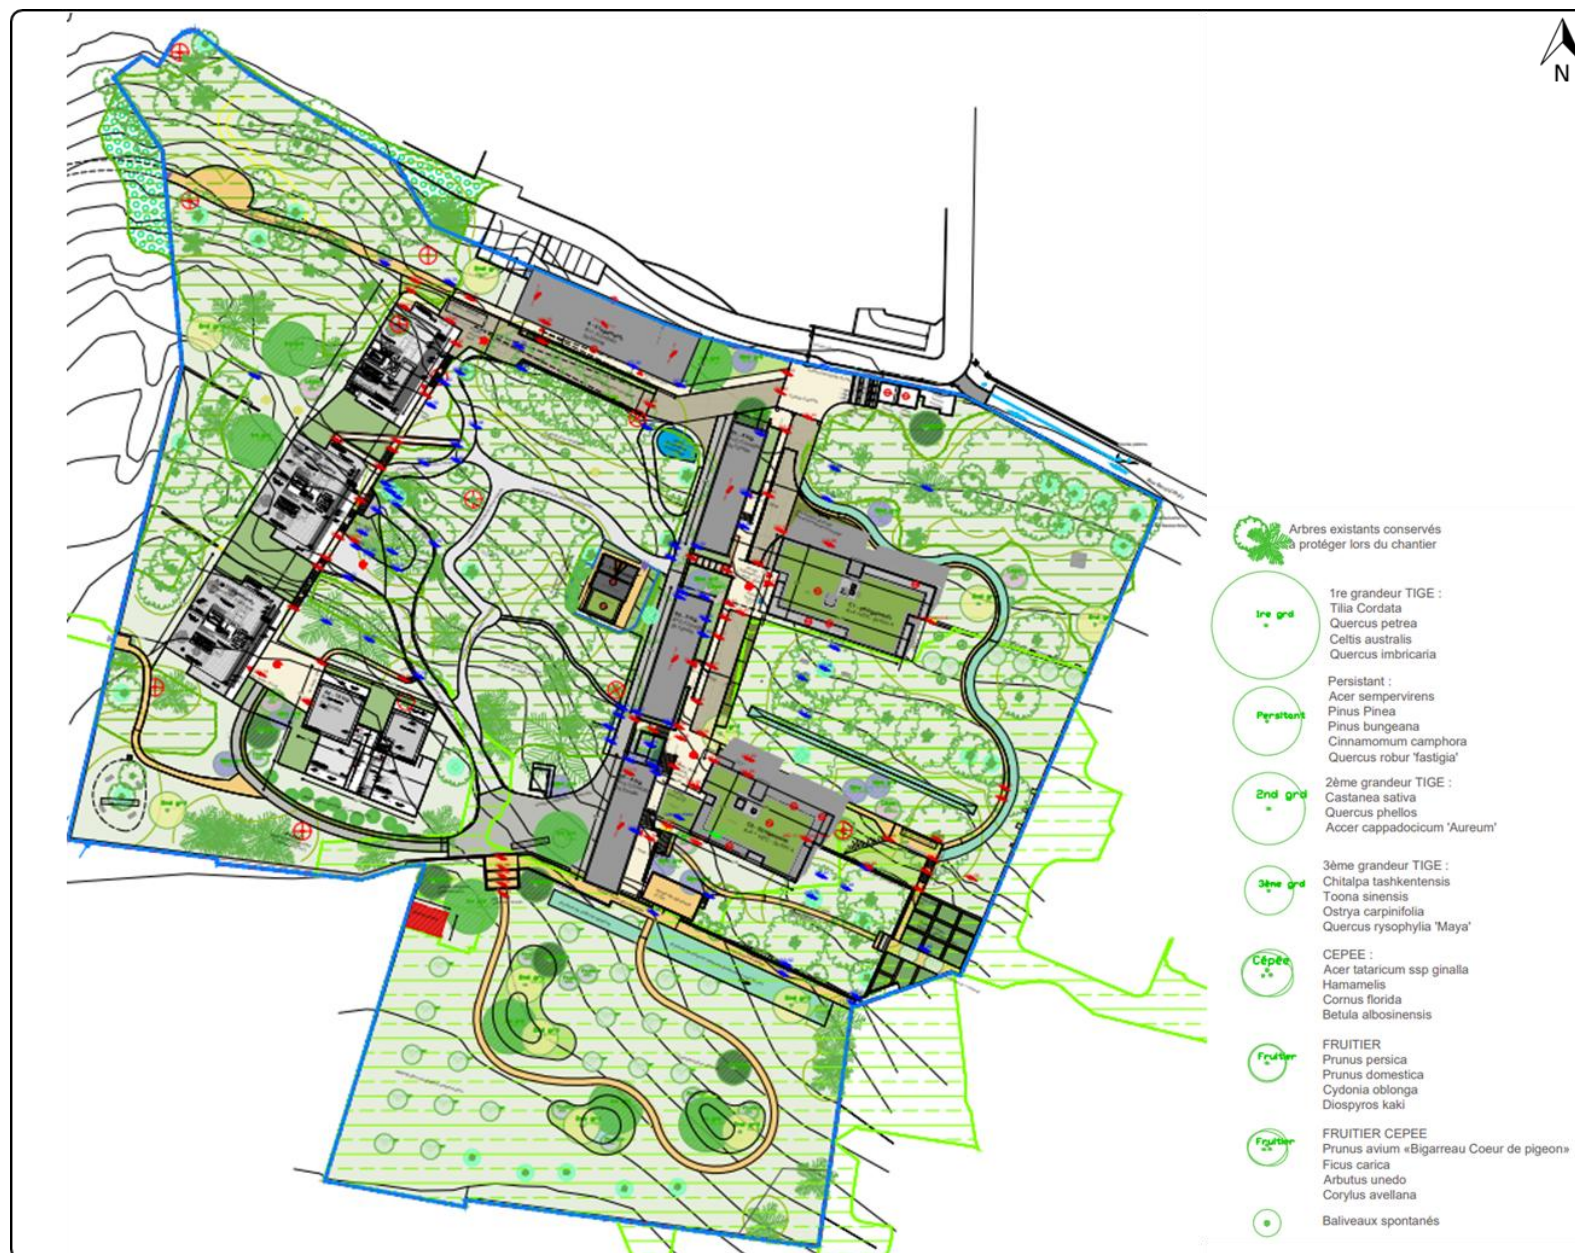

## Reconversion de l'ancien site de la clinique Champvert Lyon 5

### Légende :

#### Généralité

- Tracé projet
- Altitude TN
- Altitude projet
- Pentes
- Périmètre d'intervention

#### Revêtements

- Enrobé existant
- Enrobé projet
- Béton, cheminement et place
- Pavé gravillon, voie véhiculée quotidienne
- Pavé enherbé, voie véhiculée occasionnellement
- Terre-pierre engazonné
- Pavé pierre naturelle - cunette
- Muret béton < 50cm
- Muret béton
- Muret béton > 200cm
- Muret enrochement
- Muret existant
- Serrurerie
- Hibernaculum

#### Plantations

- Massif arbustif bas
- Massif arbustif moyen
- Massif arbustif haut
- Prairie existante
- Structure de collecte aérienne
- Marais
- Eau
- EVV
- EBC
- Canopée

Sources : DUMETIER

Date de réalisation : 01/12/2025

