



Irrigation
Eau - domestique
- industrielle
Station de pompage
Forages horizontaux
Réseau enterré

JANVIER 2026

GAEC D'ANJOU
Mr Thibaut QUENTIN
Lieu dit "Ferme d'anjou"
80470 AILLY SUR SOMME


PROJET
CAPTAGE IRRIGATION
Le Camp Rocoux
AILLY SUR SOMME

- x Extrait Carte I.G.N**
- x Coupe géologique et Technique**
- x Pompage d'Essais**
- x Cadastre: Section : ZC Parcelle n° : 36**

x Indice BRGM :

x Déclaration DREAL :

2, rue de la République - **80800 CERISY** - Tél. **03 22 76 65 48** • Fax. 03 22 76 64 55
E-mail : contact@picardie-forages.fr - Site : www.picardie-forages.fr

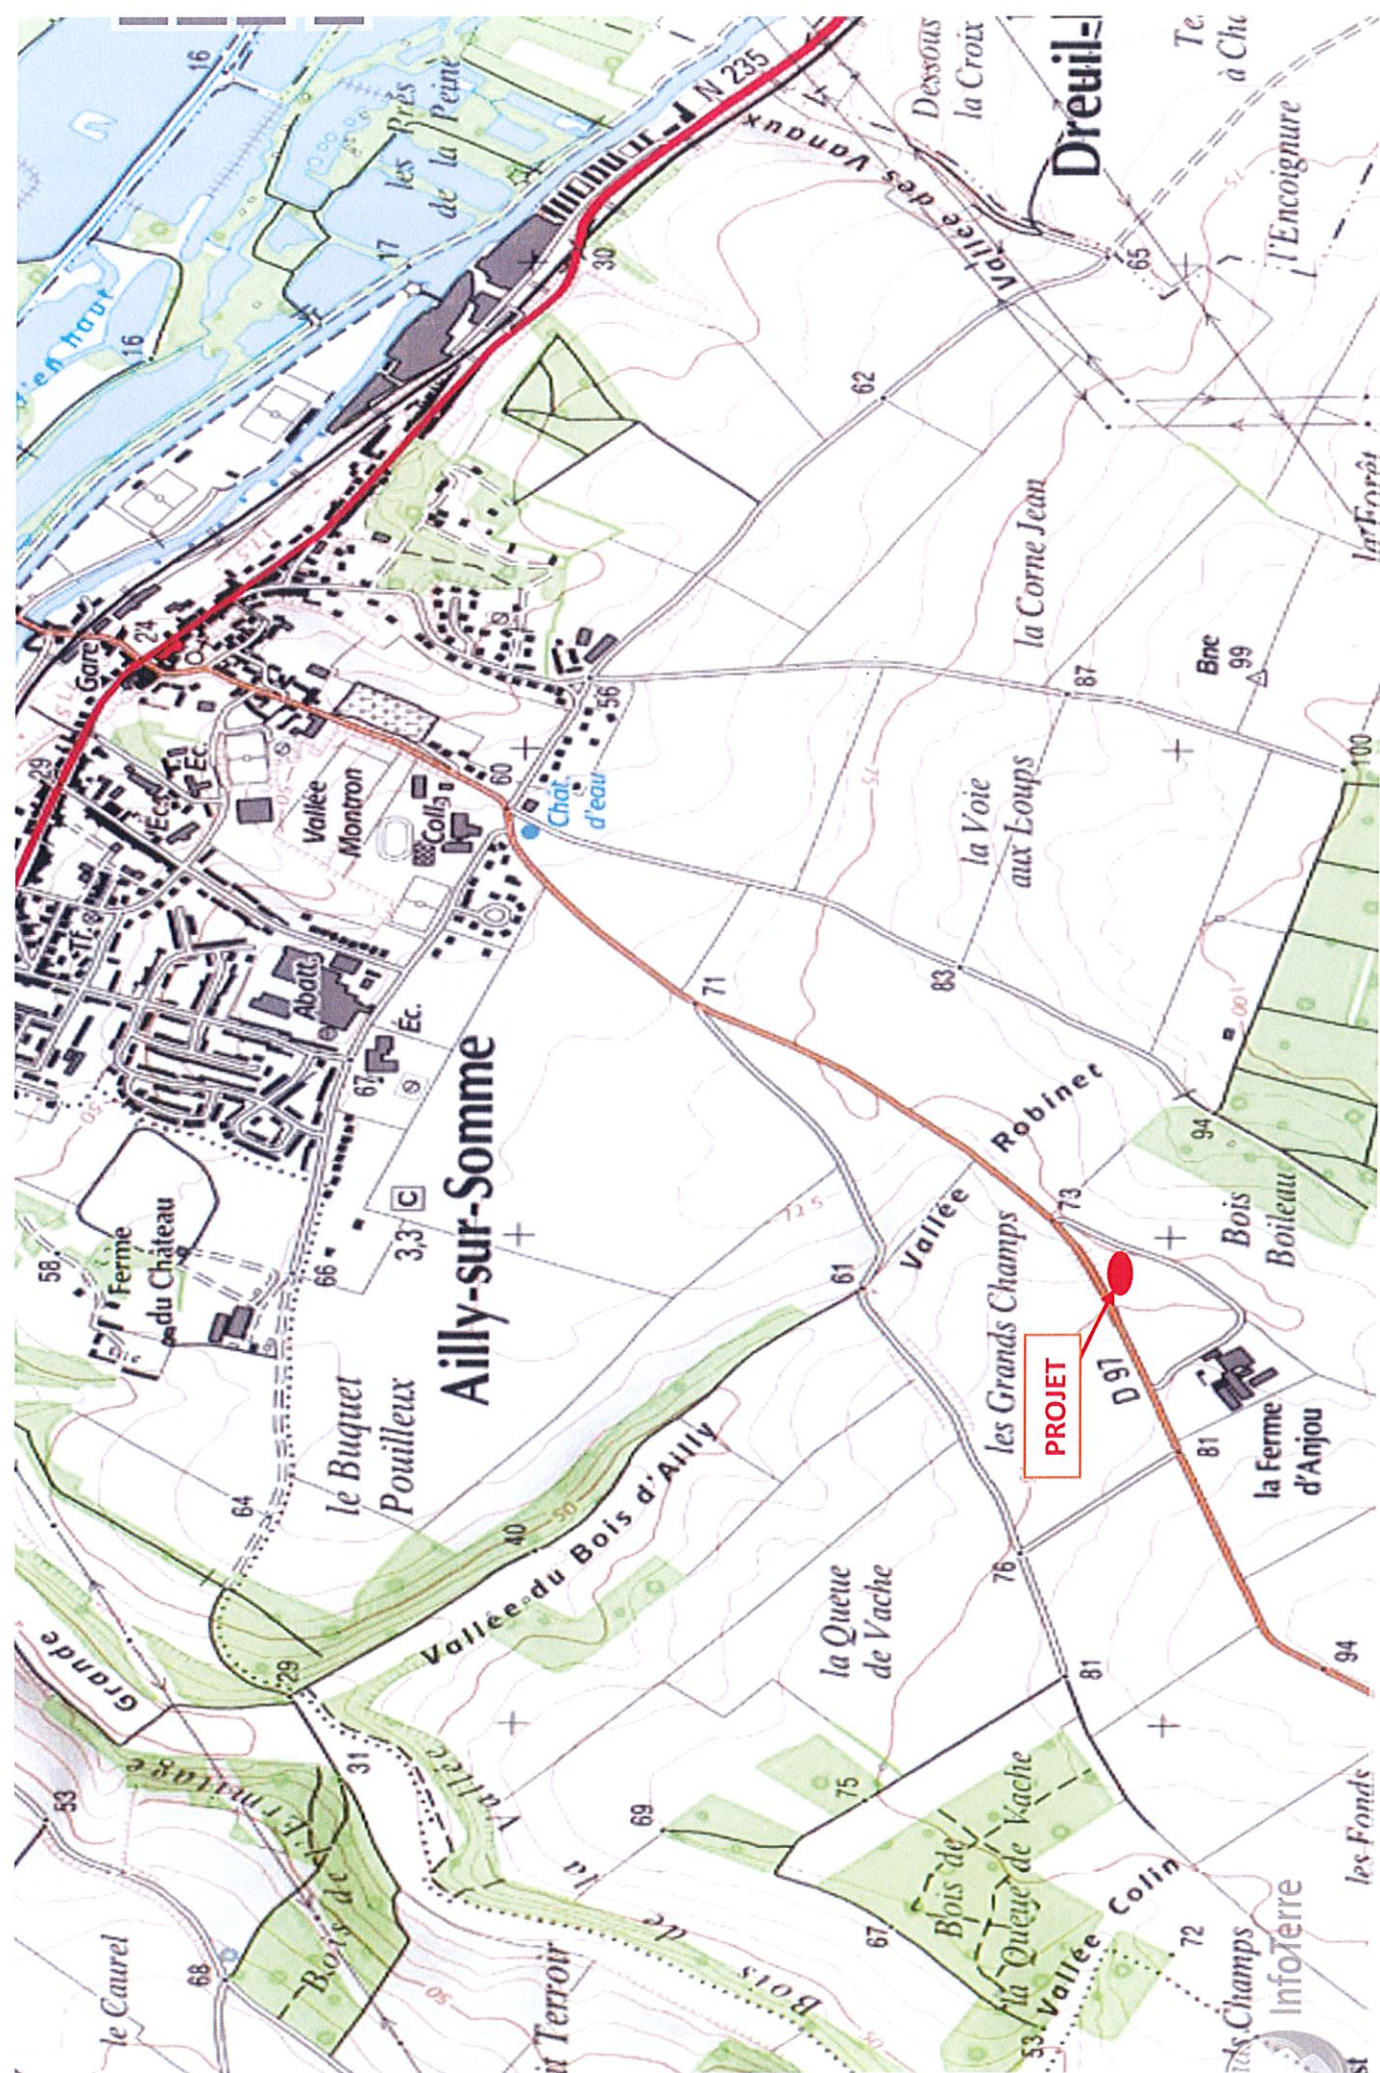



© IGN 2023 - www.geoportail.gouv.fr/mentions-legales

Longitude :

2° 11' 02" E

Latitude :

49° 54' 49" N

GAEC D'ANJOU à AILLY SUR SOMME 80470 (Section ZC Parcelle n°36)

Département :
SOMME

Commune :
AILLY-SUR-SOMME

Section : ZC
Feuille : 000 ZC 01

Échelle d'origine : 1/2000
Échelle d'édition : 1/2000

Date d'édition : 16/01/2026
(fuseau horaire de Paris)

Coordonnées en projection : RGF93CC50
©2022 Direction Générale des Finances
Publiques


DIRECTION GÉNÉRALE DES FINANCES PUBLIQUES

EXTRAIT DU PLAN CADASTRAL

Le plan visualisé sur cet extrait est géré
par le centre des impôts foncier suivant :
SDIF de la Somme
1-3 rue Pierre Rollin 80023
80023 AMIENS CEDEX 3
tél. 03.22.46.83.83 -fax
sdif.somme.ptgc@dgfip.finances.gouv.fr

Cet extrait de plan vous est délivré par :

cadastre.gouv.fr

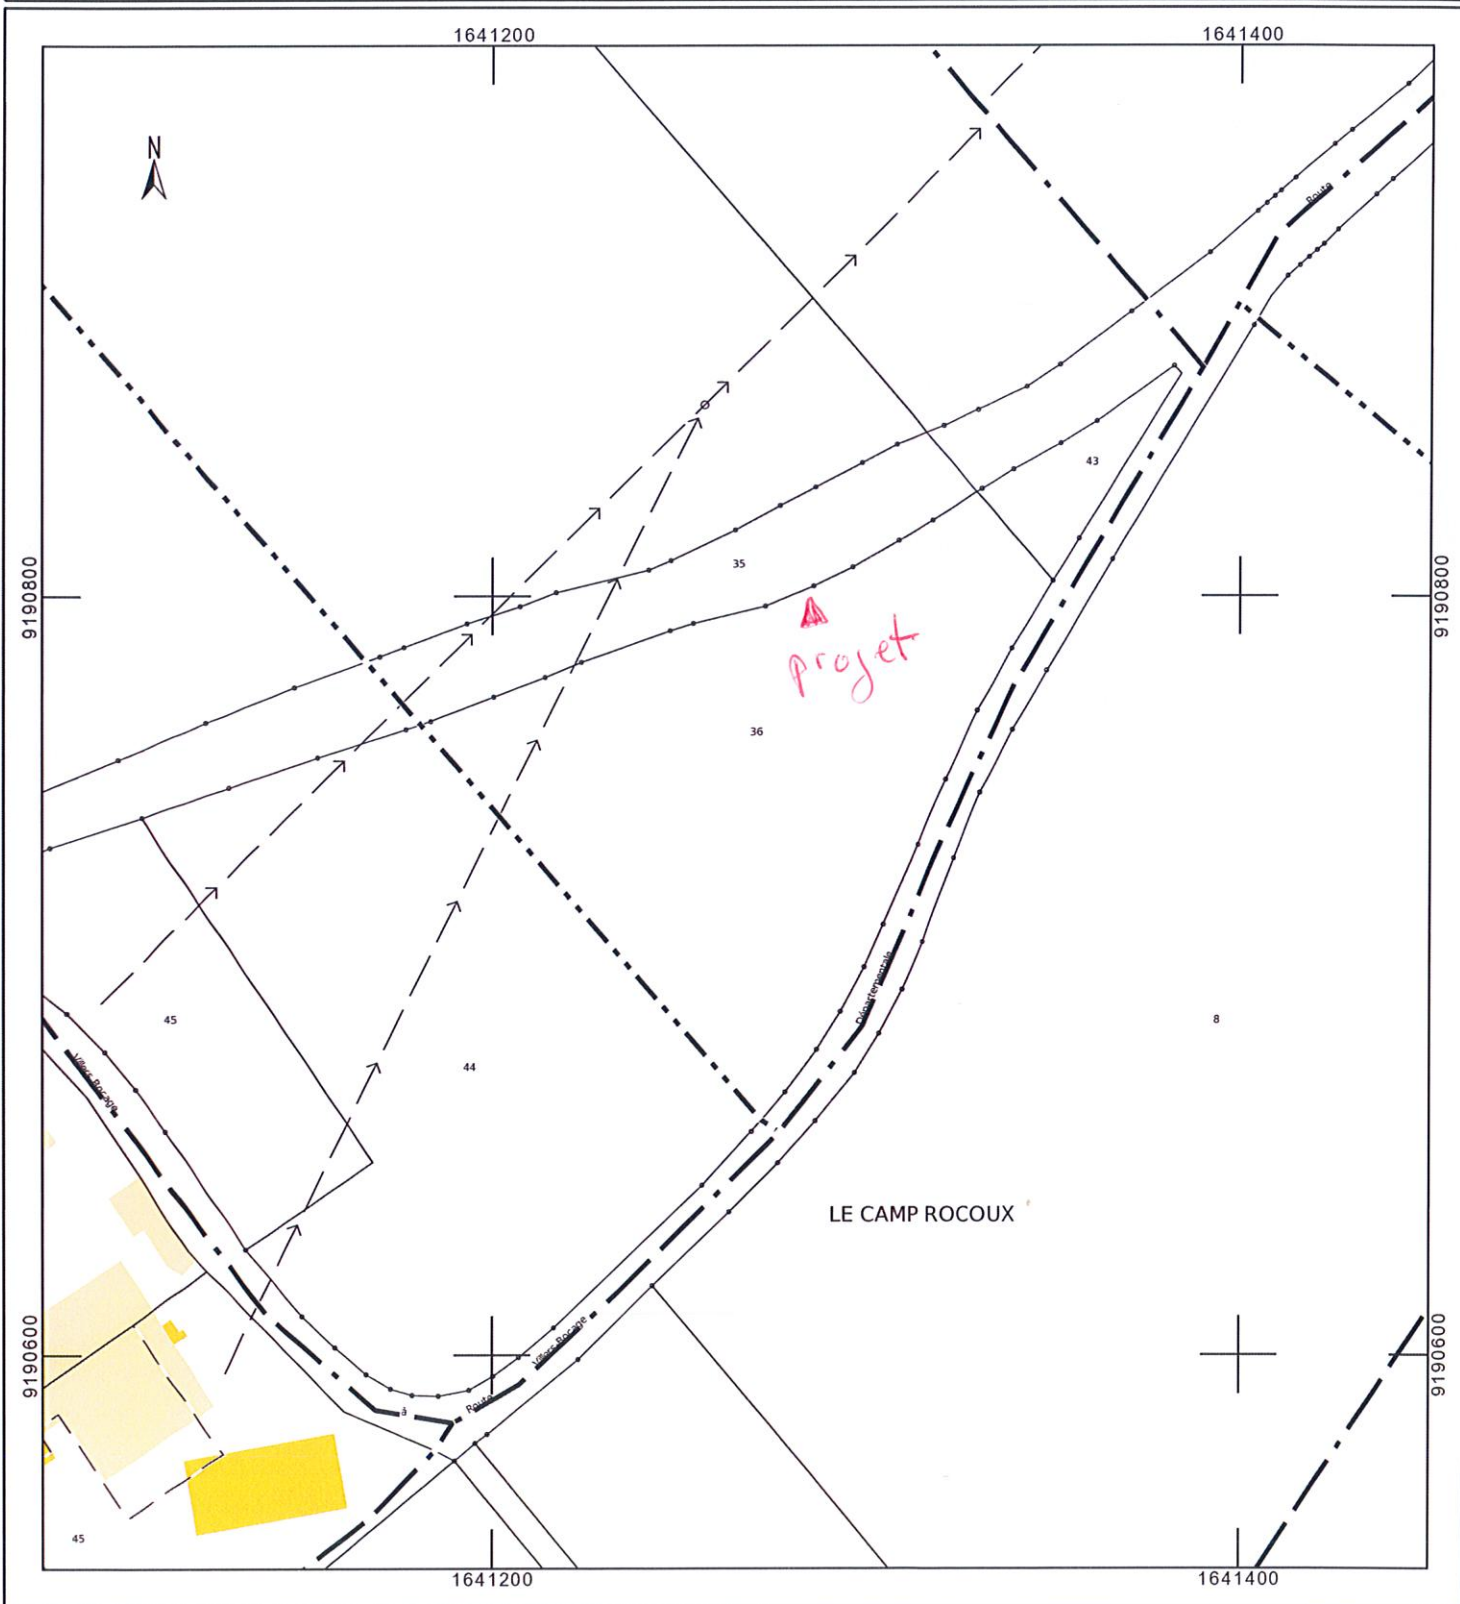

DOSSIER TECHNIQUE

PROJET:CAPTAGE IRRIGATION



Entreprise:	PICARDIE FORAGES SARL
Client:	GAEC D'ANJOU Mr Thibaut QUENTIN 80470 AILLY SUR SOMME
Maître d'oeuvre:	GAEC D'ANJOU Mr Thibaut QUENTIN 80470 AILLY SUR SOMME
Exploitant:	GAEC D'ANJOU Mr Thibaut QUENTIN 80470 AILLY SUR SOMME

Code National BSS :

N° Déclaration ** :

Police de l'eau * :

* Numéro de déclaration au titre de la police de l'eau

** N° d'enregistrement de déclaration préalable

Lieu de l'ouvrage : Le Camp RICOUX (Section ZC Parcelle n°36)
80470 AILLY SUR SOMME

Coordonnées : Longitude 641 205 Latitude 6 979 820 Altitude : 70.00 m
Zone Lambert-93 métrique

Nombre de forages : 1

<u>Date début de l'ouvrage :</u>	13/04/2026	<u>Resp. M. Ouvrage :</u>	MR QUENTIN
<u>Date fin de l'ouvrage :</u>	17/04/2026	<u>Resp. M. Oeuvre :</u>	
<u>Machine :</u>	INGERSOLL R32	<u>Resp. Chantier :</u>	MR TINENCOURT JEROME

<u>Date début pompage :</u>	20/04/2026	<u>Niveau statique non perturbé :</u>	54.00 m
<u>Date fin de pompage :</u>	23/04/2026	<u>Débit Maxi. d'essai :</u>	75.00 m3/h
<u>Nombre de nappes identifiées :</u>	1	<u>Rabattement correspondant :</u>	0.00 m

Notes : DATES-NIVEAU EAU ET DEBITS PREVISIONNELS
FORAGE DE RECONNAISSANCE Ø 180 AVANT EQUIPEMENT EN DEFINIF

TRONCONS de L'OUVRAGE

PROJET:CAPTAGE IRRIGATION



Client: GAEC D'ANJOU
Maître d'oeuvre: GAEC D'ANJOU
Lieu de l'ouvrage : Le Camp RICOUX (Section ZC Parcelle n°36)
80470 AILLY SUR SOMME

LITHOLOGIE

De	à	Libellé
0.00	3.00	TERRE
3.00	50.00	CRAIE BLANCHE TENDRE
50.00	75.00	CRAIE BLANCHE A SILEX

FORAGE

De	à	Ø"	Ømm	Mode de forage	Fluide de forage
0.00	75.00	15"3/4	400.00	Rotary	Eau-claire

* Reconnaissance

TUBAGE

De	à	Ø"	Ømm	Epais.	Ecra.	Nature du tubage	Type	Slot	Vide %
-0.50	20.00	12"3/8	315.00	11.00		P.v.c.-lisse	Tube-plein		
20.00	55.00	12"3/8	315.00	15.00		P.v.c.-lisse	Tube-plein		
55.00	75.00	12"3/8	315.00	15.00		P.v.c.-lisse	Crepine fentes	3.00	12

REMPLISSAGE

De	à	Ø"	Ømm	Matériau	Nature	Méthode de pose	Texture	Gra. (mm)	Vol. m3
0.00	20.00	12"3/8	315.00	Ciment	Clk	Gravitaire			0.88
20.00	48.00	12"3/8	315.00	Gravier	Graviers de loire	Gravitaire	Roule	4.00-8.00	0.78
48.00	53.00	12"3/8	315.00	Ciment	Clk	Gravitaire			0.22
53.00	54.00	12"3/8	315.00	Billes-argile	Compactonite				

ACCESSOIRE

De	à	Type d'accessoire
-0.50	-0.50	Capot
53.00	54.00	Jupe

PROJET: CAPTAGE IRRIGATION

Travaux réalisés : 111
du : 13/04/2026 au : 17/04/2026


Client : GAEC D'ANJOU
Maitre d'oeuvre : GAEC D'ANJOU
Localisation de l'ouvrage : Le Camp RICOUX (Section ZC Parcelle n°36)
80470 AILLY SUR SOMME

Coordonnées de l'ouvrage :
Lambert-93 métrique
Longitude (X): 641 205
Latitude (Y): 6 979 820
Altitude sol (Z): +70,000 m

Echelle : 1/379

Profondeurs en m au-dessous du repère zéro sol (signe + au-dessus)

Nombre de forages : 1

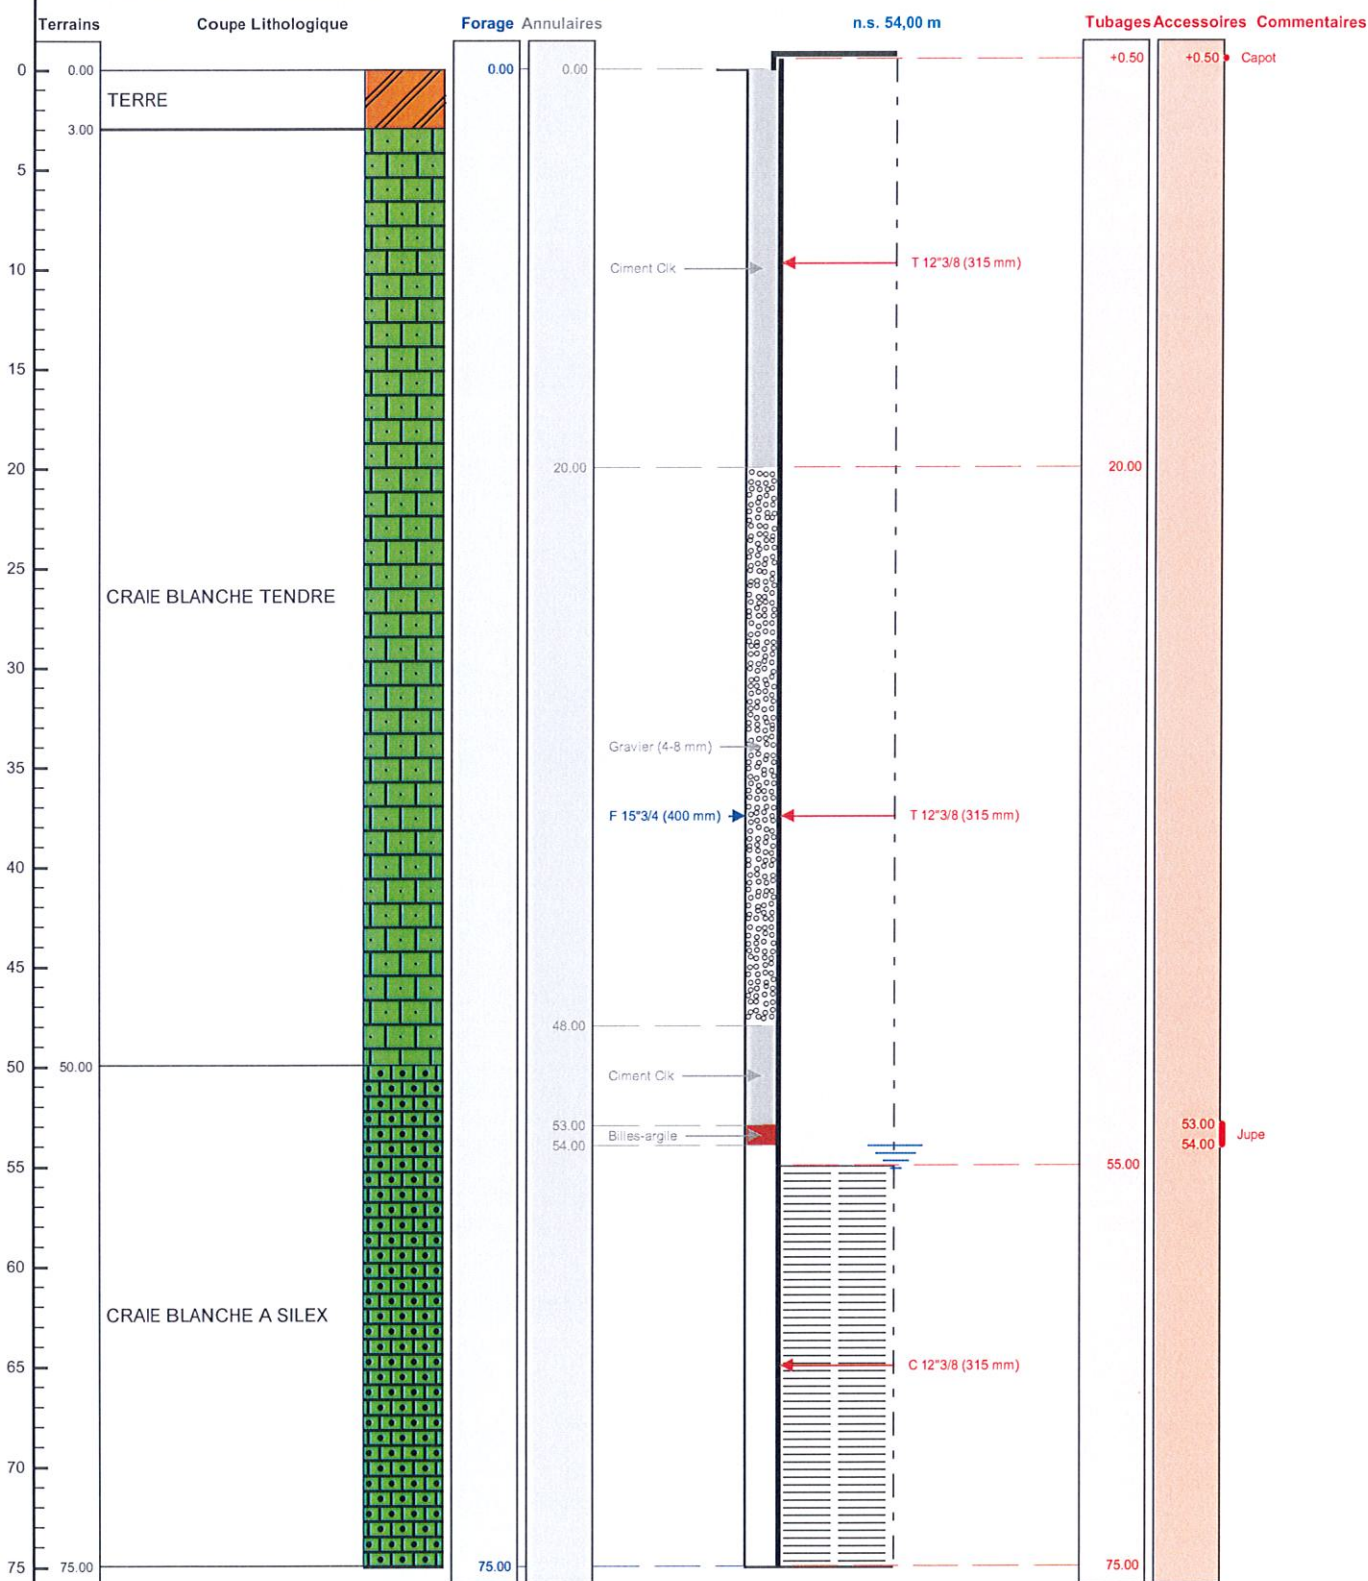

Le 16.04.26 à Cergy
CERTIFIE CONFORME A L'OUVRAGE EXECUTE
Tampon et signature du chef d'entreprise

[Signature]