


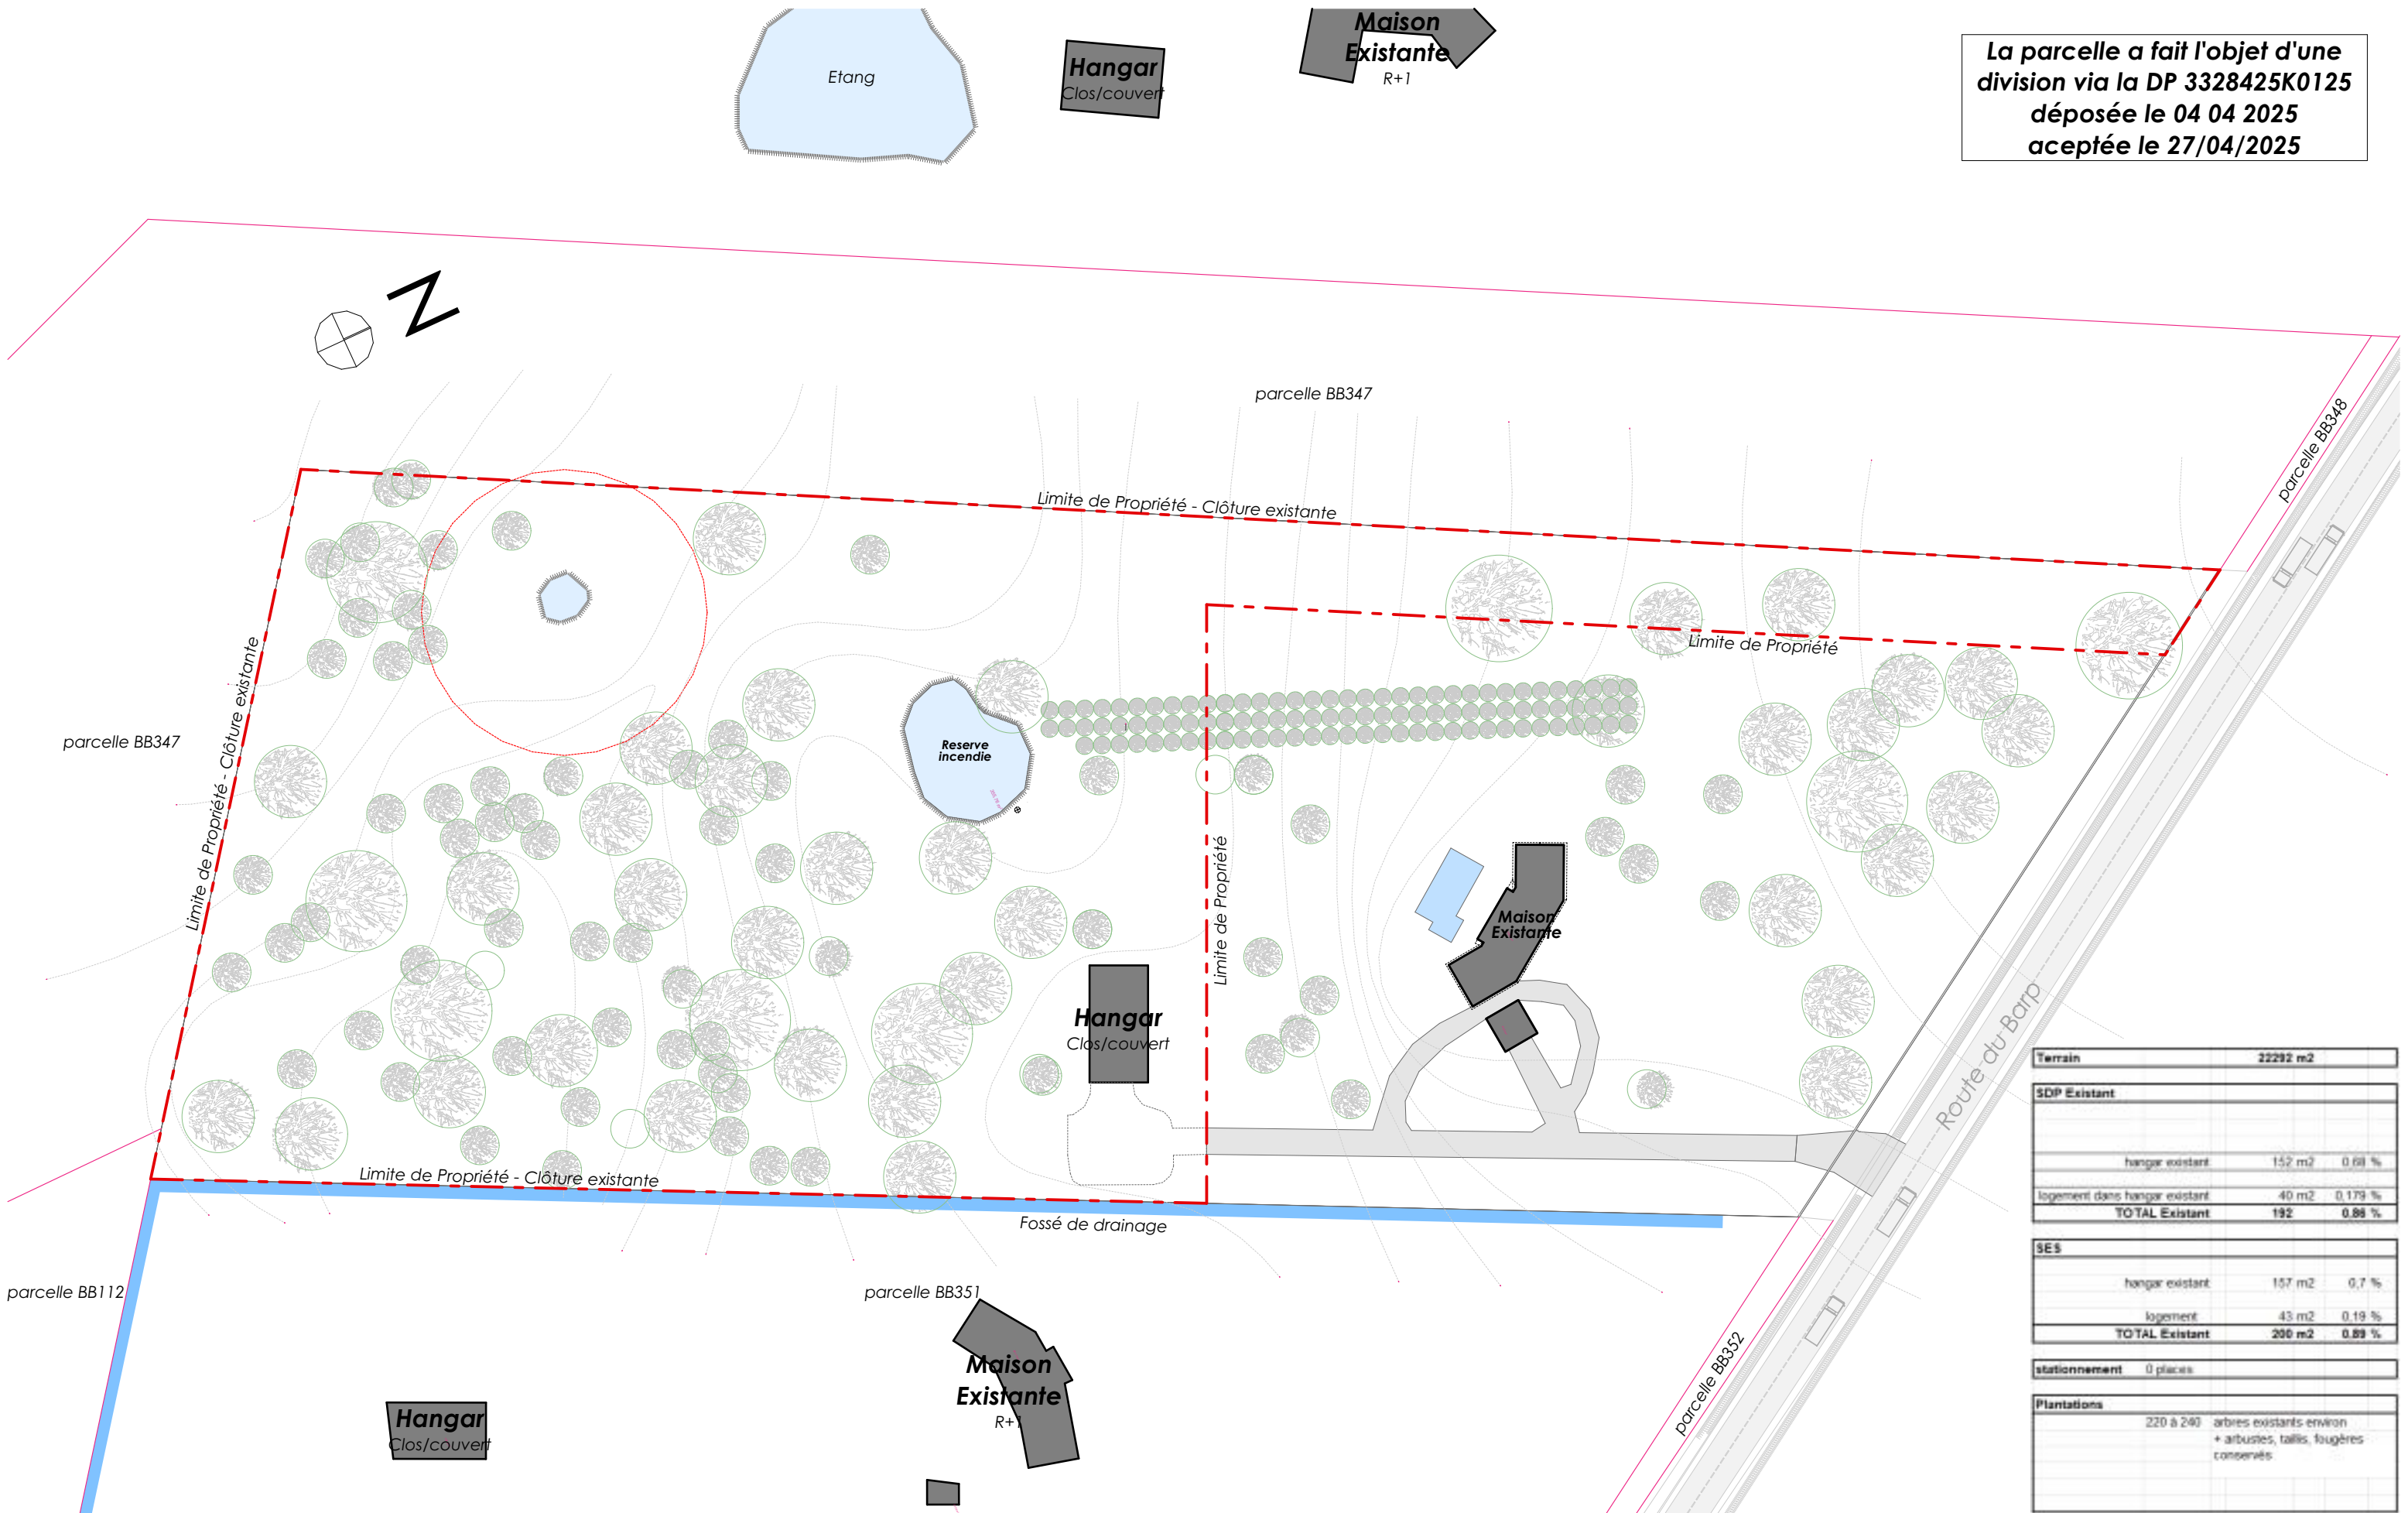

La parcelle a fait l'objet d'une division via la DP 3328425K0125 déposée le 04 04 2025 acceptée le 27/04/2025

Terrain	22292 m2	
SDP Existant		
hangar existant	152 m2	0.68 %
logement dans hangar existant	40 m2	0.179 %
TOTAL Existant	192	0.86 %
SES		
hangar existant	157 m2	0.7 %
logement	43 m2	0.19 %
TOTAL Existant	200 m2	0.89 %
stationnement	0 places	
Plantations		
220 à 240	arbres existants environ + arbustes, talis, fougères conservés	