


La parcelle a fait l'objet d'une division via la DP 3328425K0125 déposée le 04 04 2025 acceptée le 27/04/2025

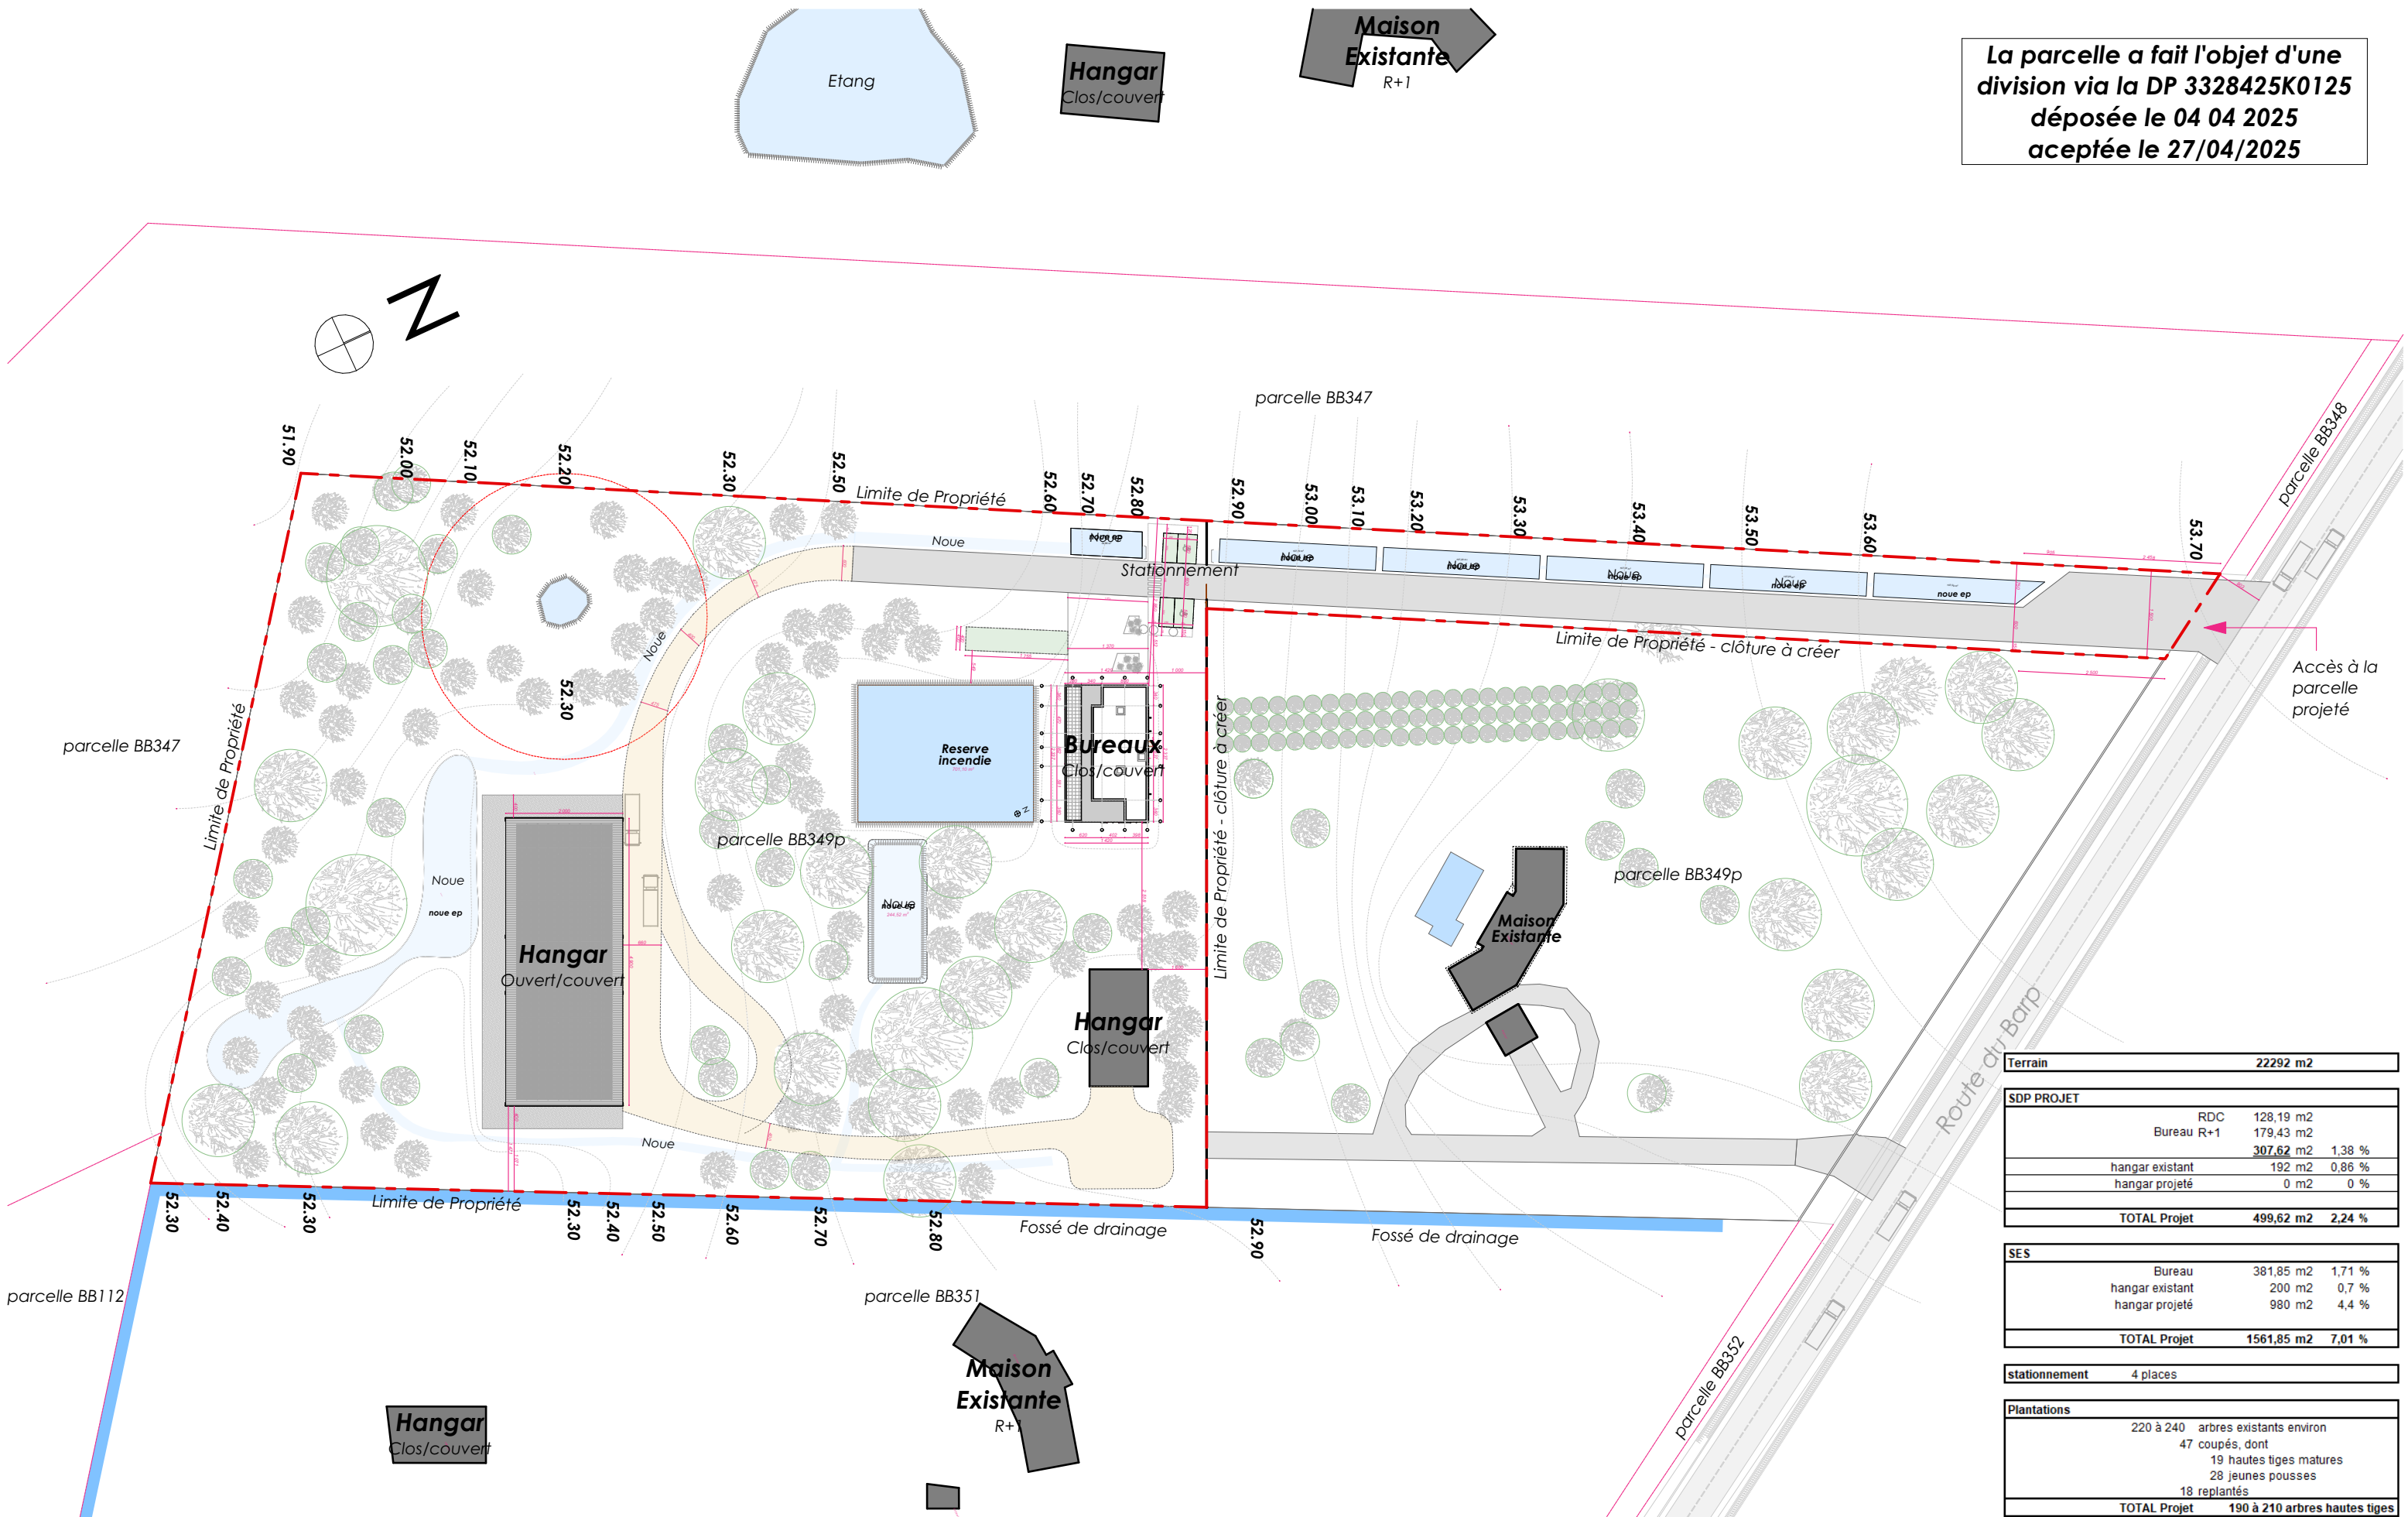

Terrain		22292 m2	
SDP PROJET			
	RDC	128,19 m2	
	Bureau R+1	179,43 m2	
		<u>307,62 m2</u>	1,38 %
	hangar existant	192 m2	0,86 %
	hangar projeté	0 m2	0 %
	TOTAL Projet	499,62 m2	2,24 %
SES			
	Bureau	381,85 m2	1,71 %
	hangar existant	200 m2	0,7 %
	hangar projeté	980 m2	4,4 %
	TOTAL Projet	1561,85 m2	7,01 %
stationnement		4 places	
Plantations			
	220 à 240	arbres existants environ	
	47	coupés, dont	
		19 hautes tiges matures	
		28 jeunes pousses	
	18	replantés	
	TOTAL Projet	190 à 210 arbres hautes tiges	