


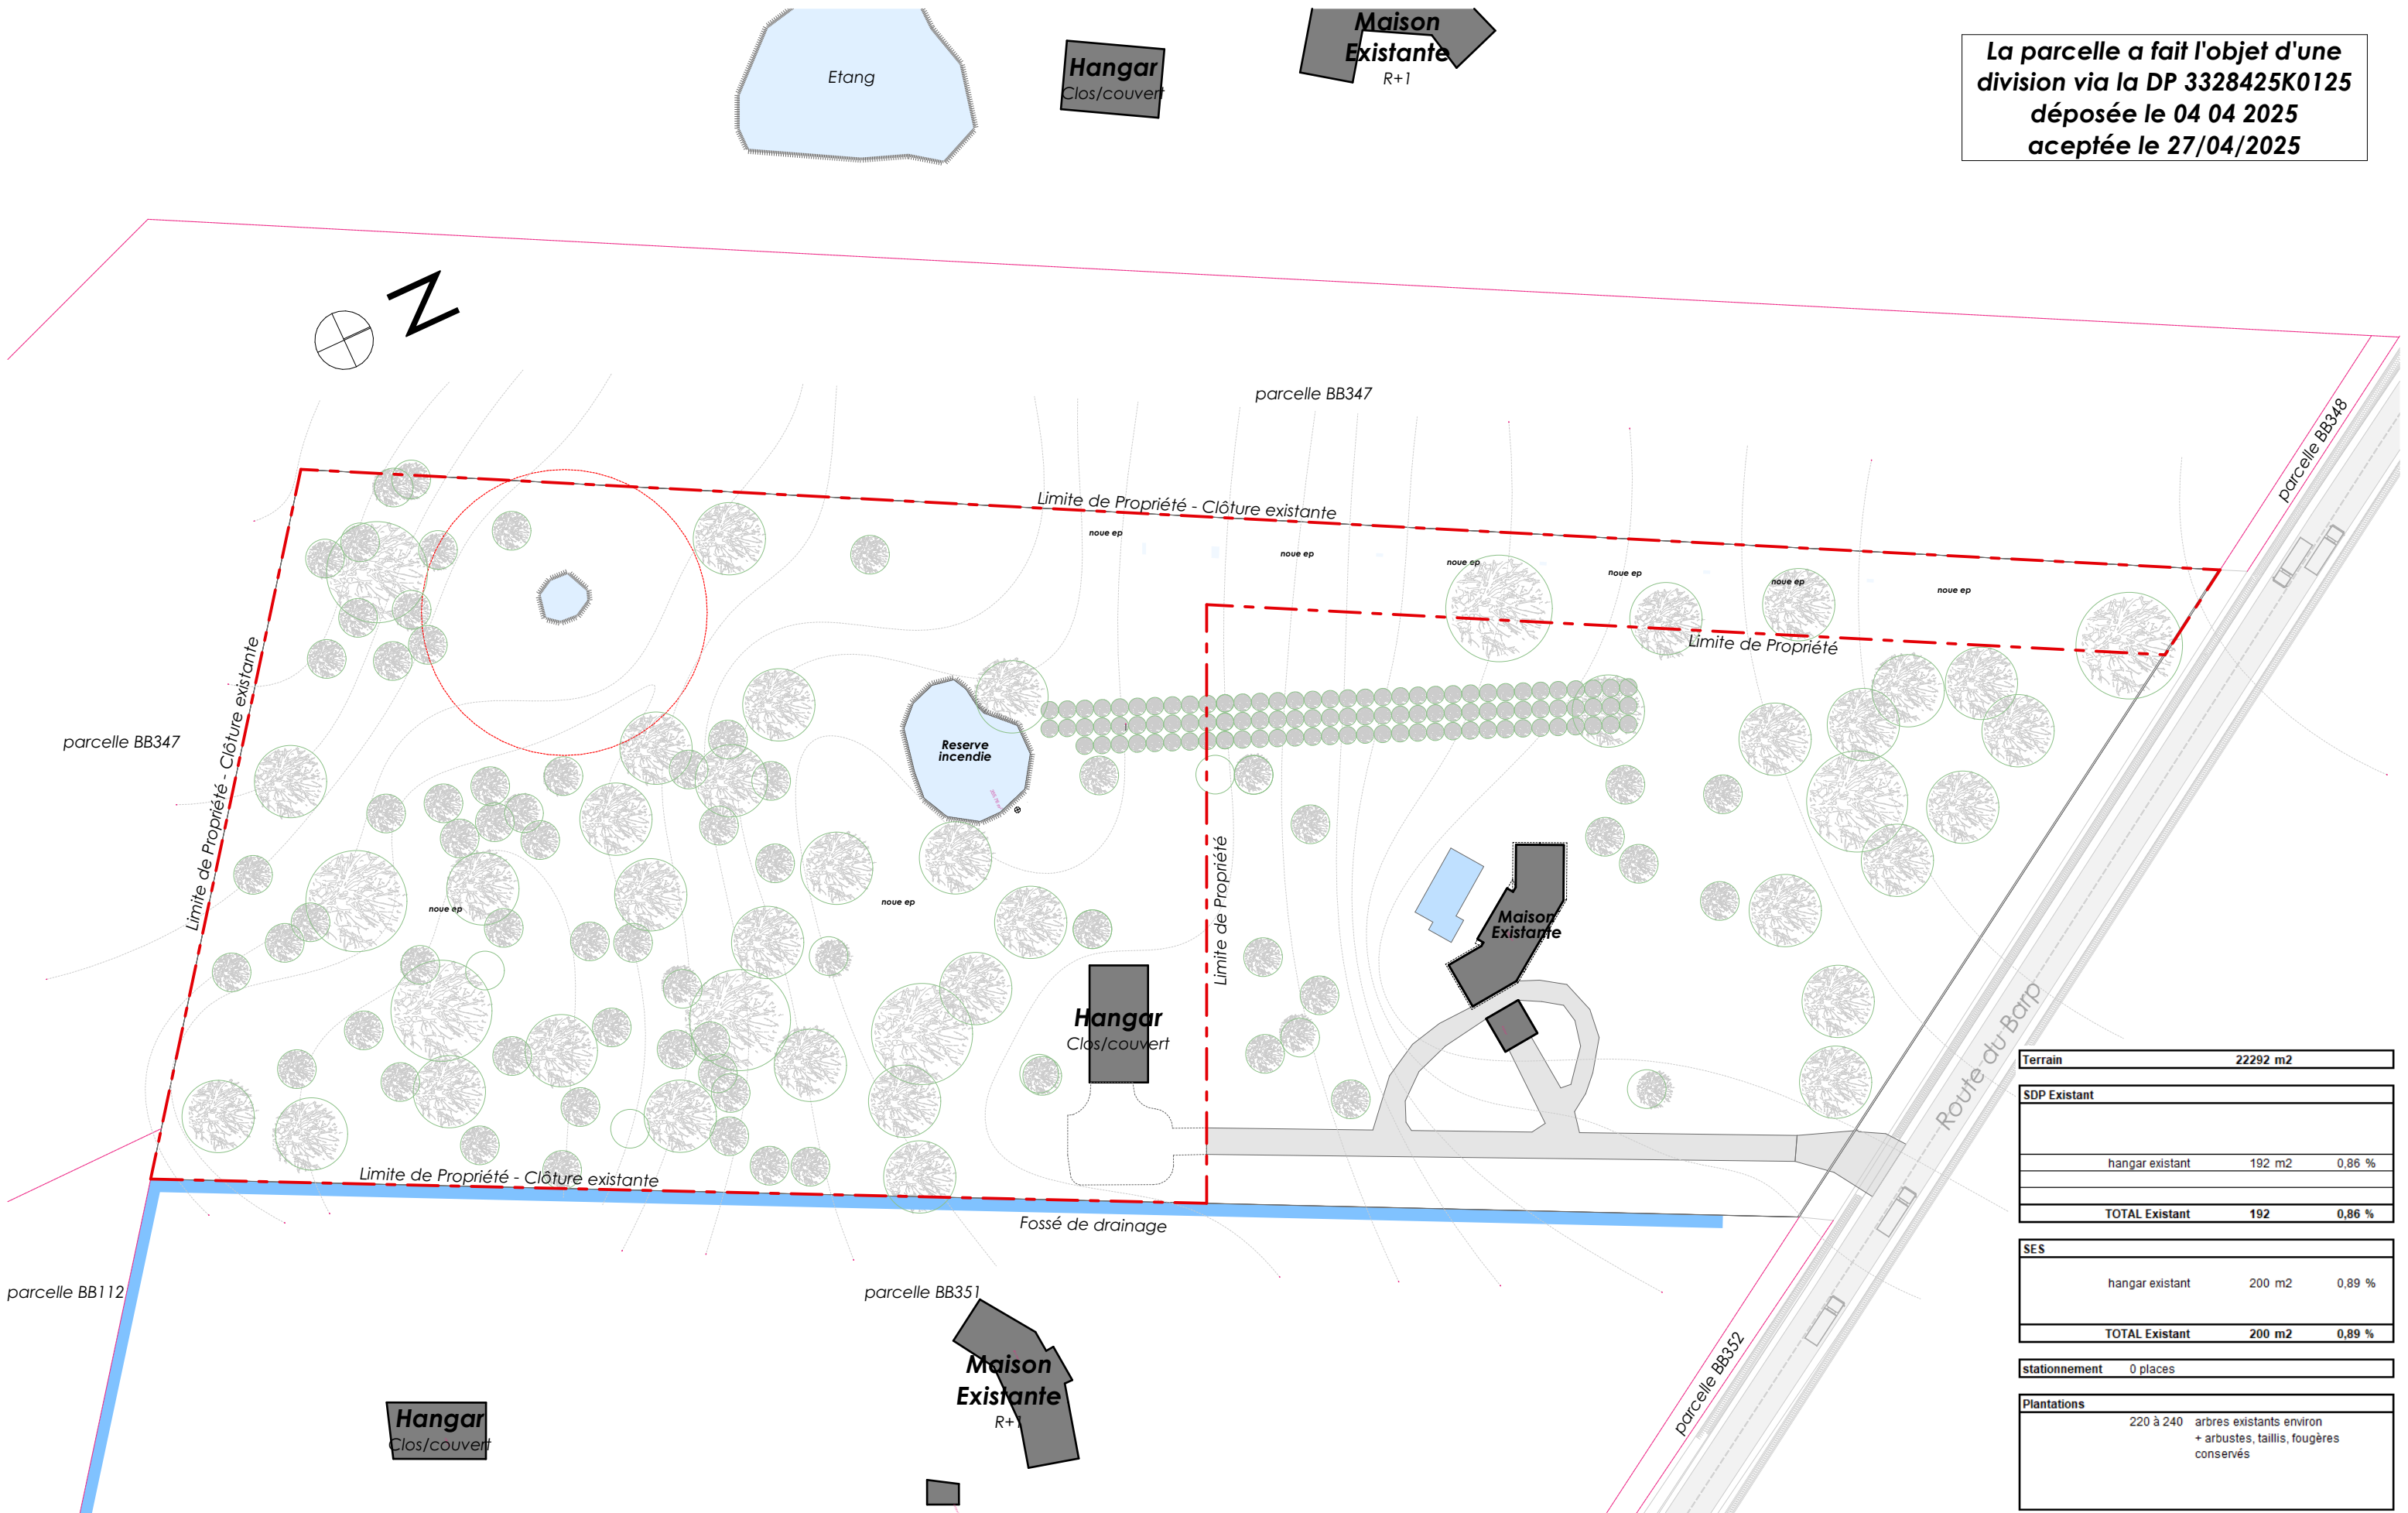

La parcelle a fait l'objet d'une division via la DP 3328425K0125 déposée le 04 04 2025 acceptée le 27/04/2025

|                 |  |                                                                        |        |
|-----------------|--|------------------------------------------------------------------------|--------|
| Terrain         |  | 22292 m2                                                               |        |
| SDP Existant    |  |                                                                        |        |
| hangar existant |  | 192 m2                                                                 | 0,86 % |
|                 |  |                                                                        |        |
| TOTAL Existant  |  | 192                                                                    | 0,86 % |
| SES             |  |                                                                        |        |
| hangar existant |  | 200 m2                                                                 | 0,89 % |
| TOTAL Existant  |  | 200 m2                                                                 | 0,89 % |
| stationnement   |  | 0 places                                                               |        |
| Plantations     |  |                                                                        |        |
| 220 à 240       |  | arbres existants environ<br>+ arbustes, taillis, fougères<br>conservés |        |