


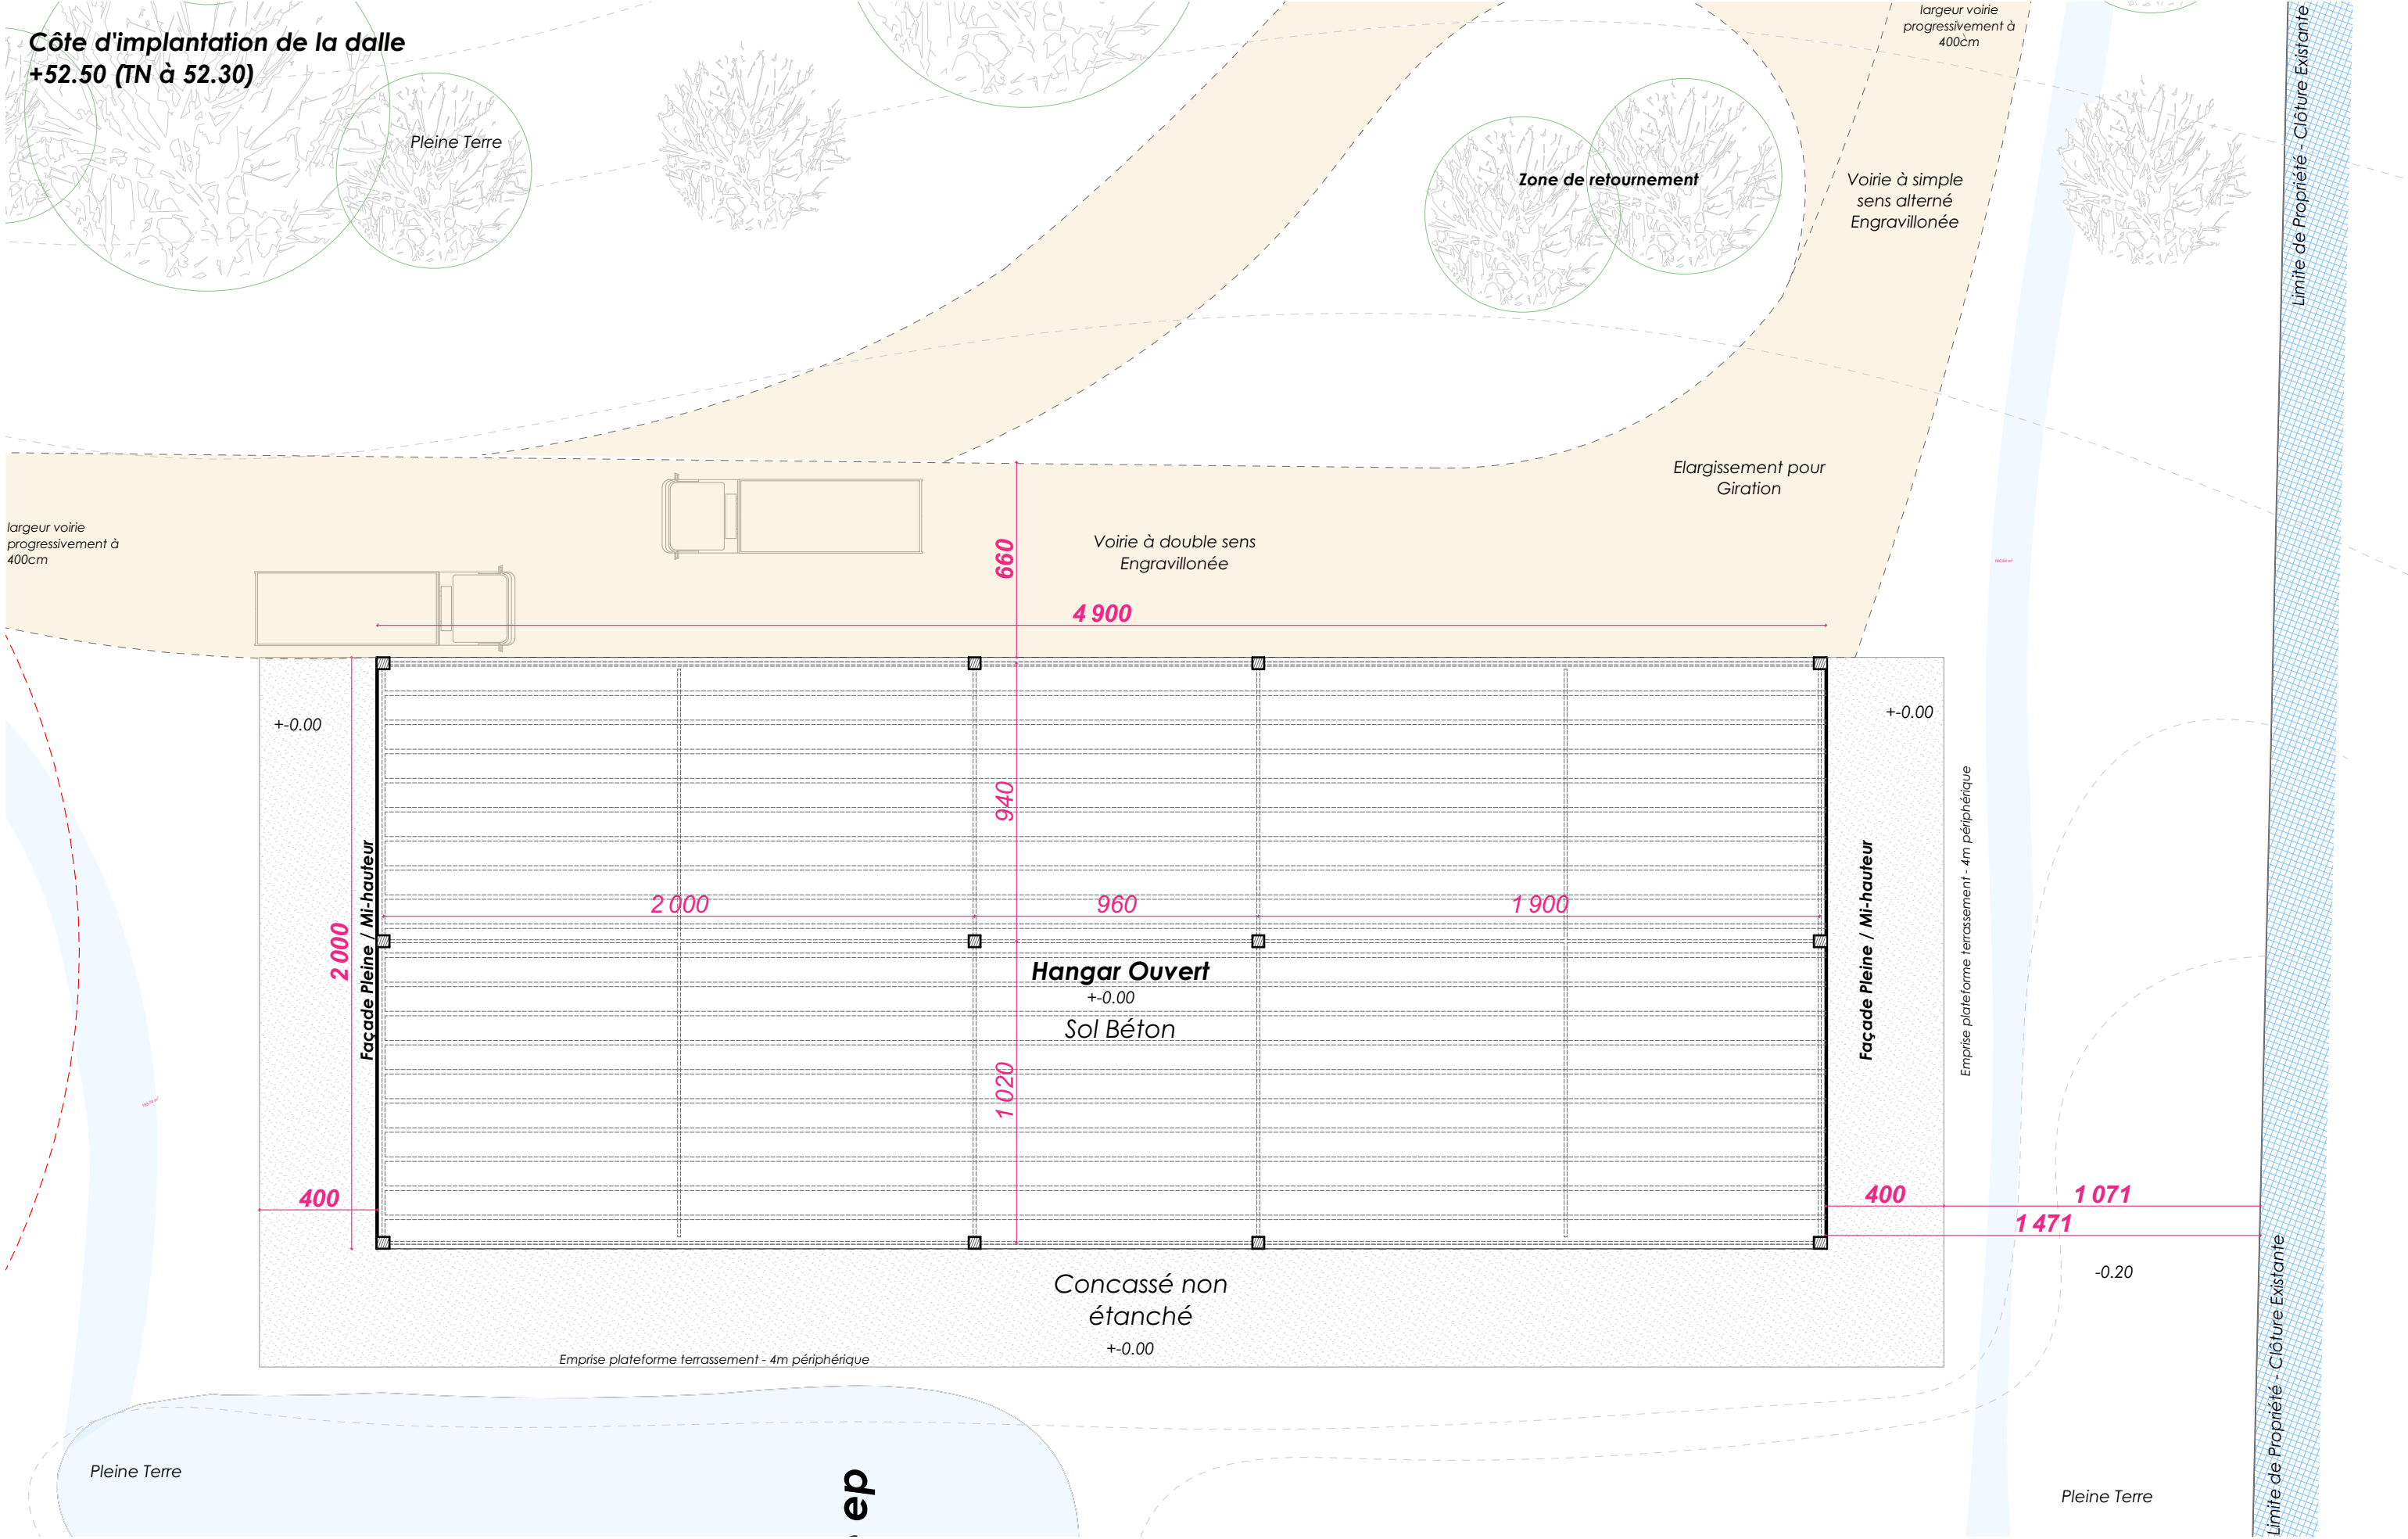

	Architecte TED Architecte Agence d'Architecture 20 Avenue de la côte d'Argent - 33380 Marcheprime 07.82.16.99.68 - secretariat@tedarchitecte.fr		Maître d'Ouvrage Forestière Girondine SAS Monsieur Fernandes Nuno 12 Chemin de la Croix d'Hins 33380 Mios	Affaire / 2284 Construction d'un Bâtiment de Bureaux et d'un Hangar 72 Route du Barp 33380 Mios	Plan Hangar	N° Document	Indice	Echelle	Date	Auteur	Phase	
						22/90	C	1:200	24/02/2026	O. TAYEB	DPC	