

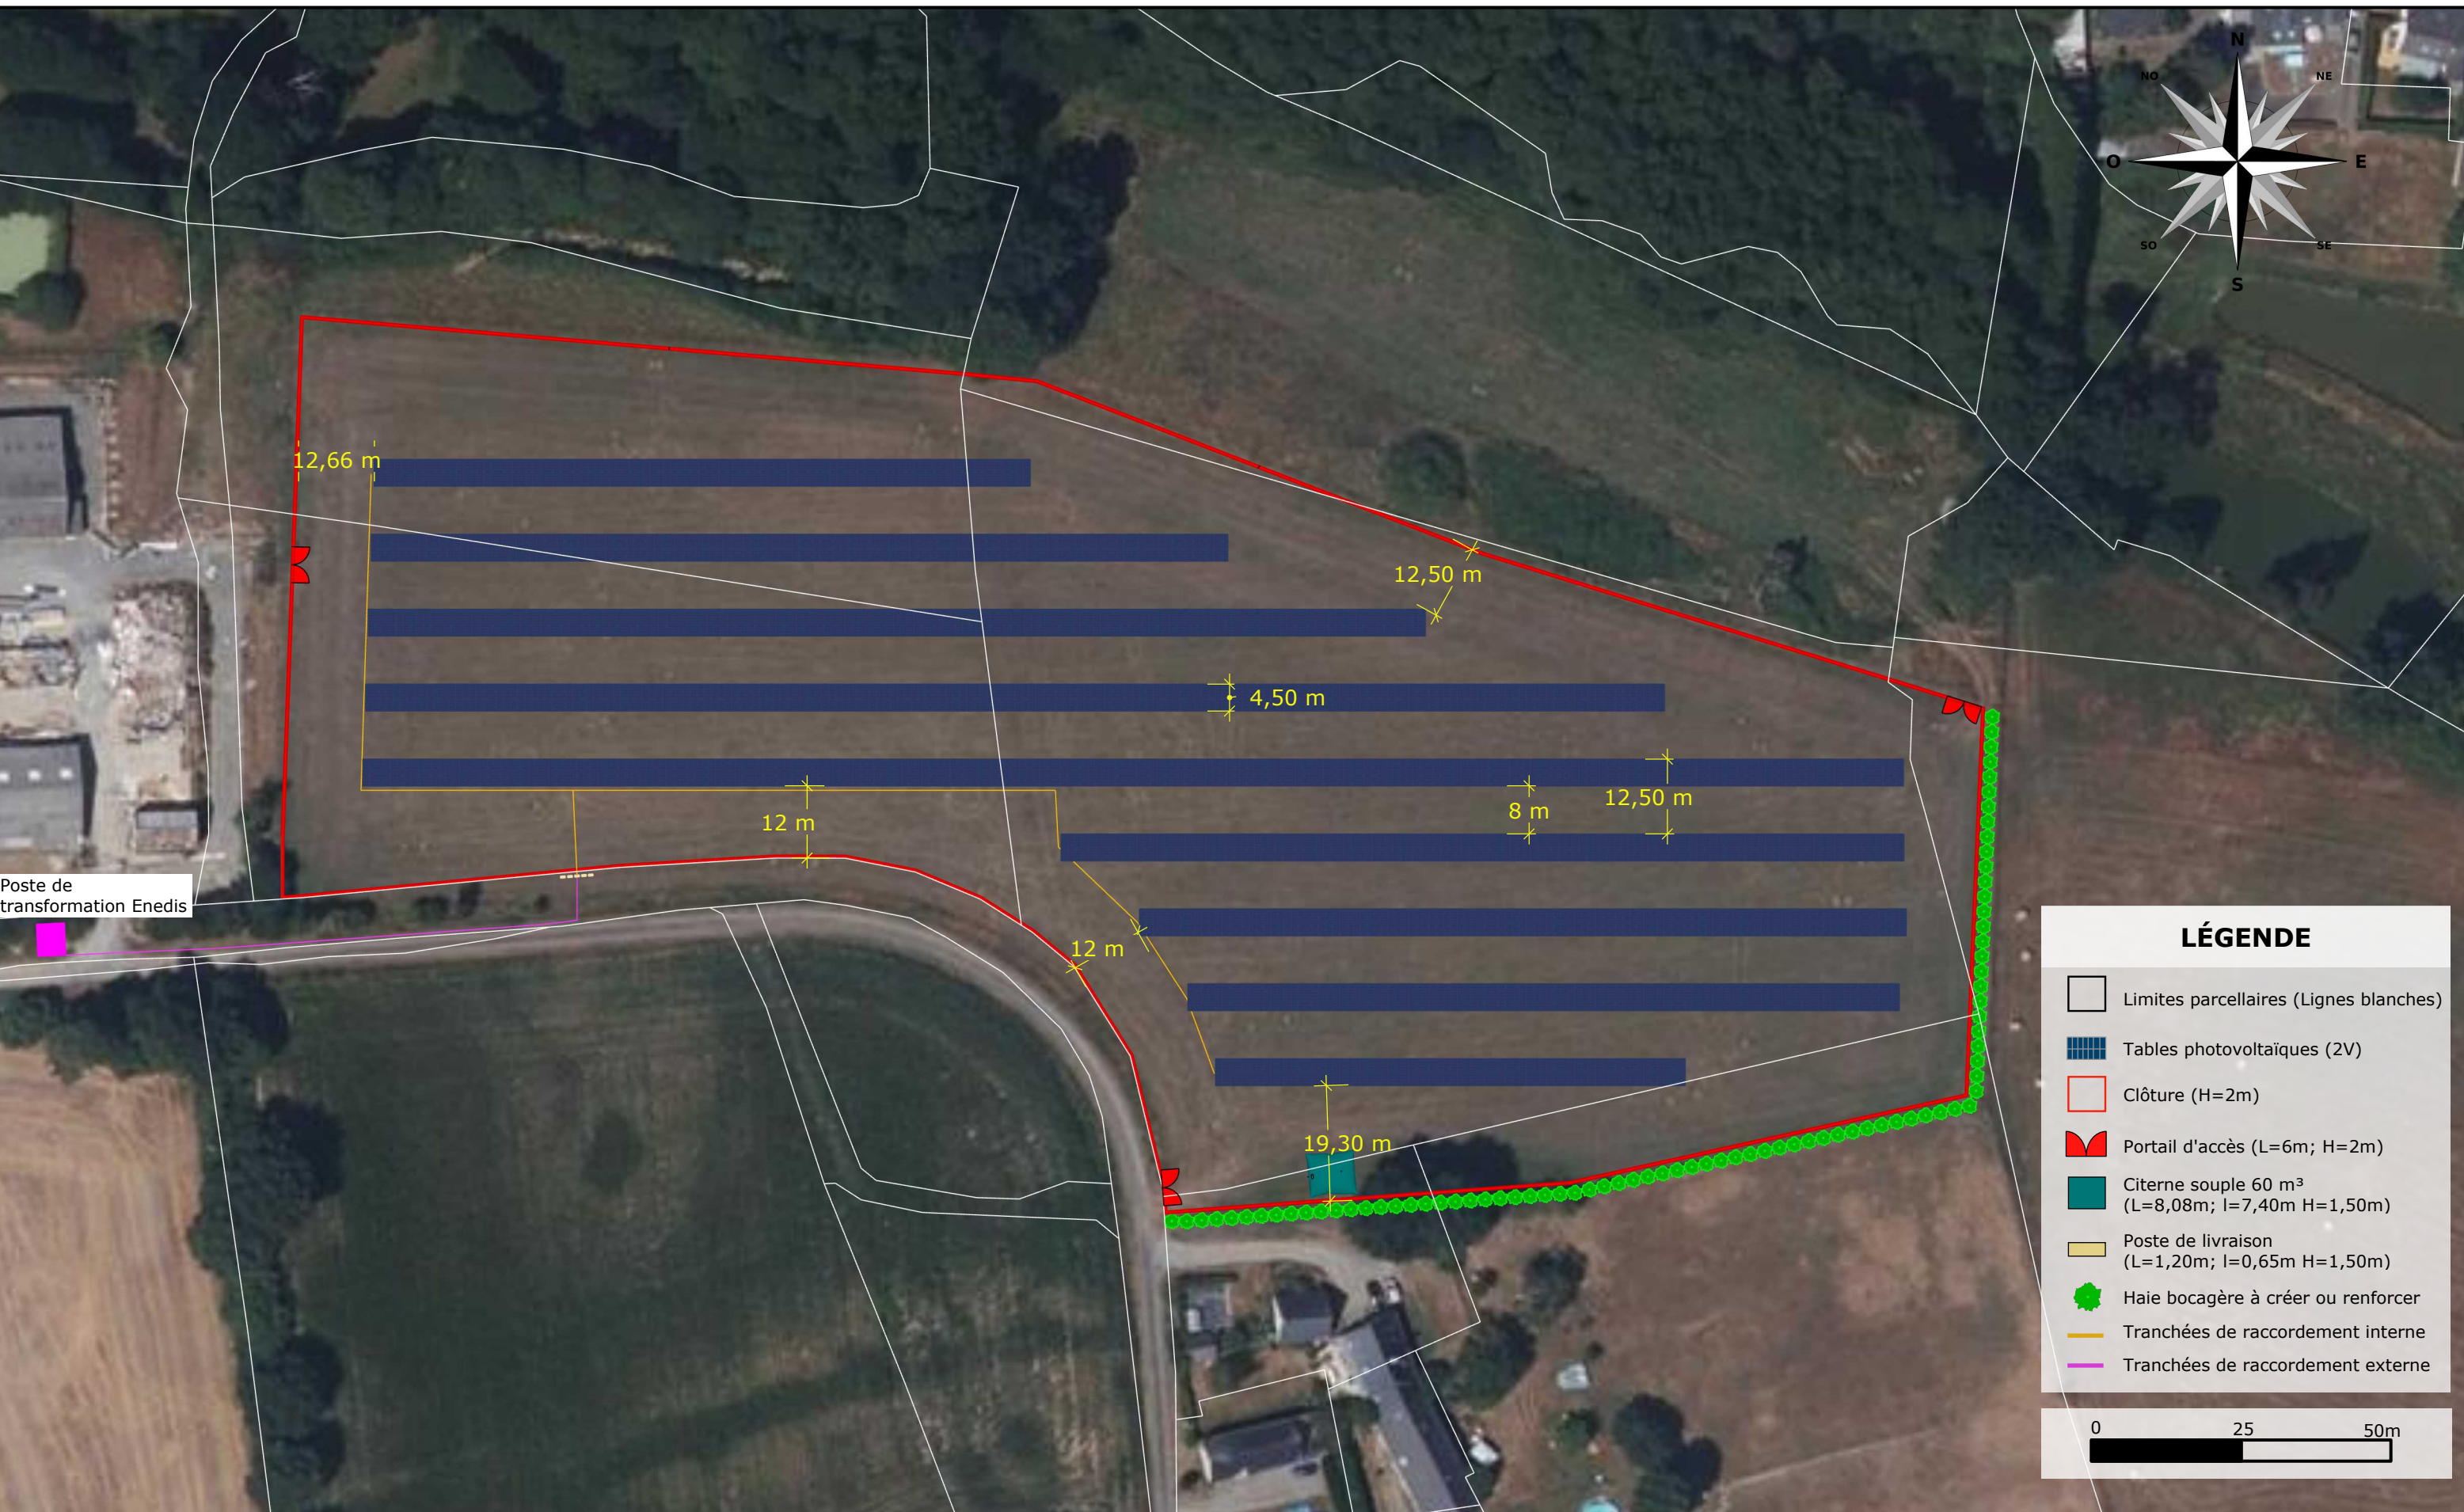


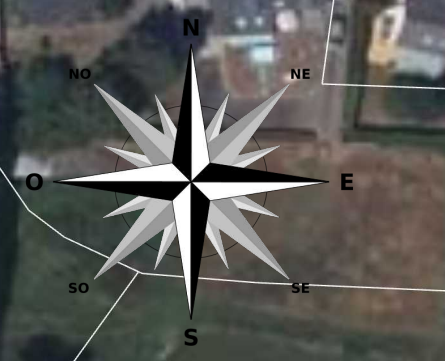

LÉGENDE

- Limites parcellaires (Lignes blanches)
- Tables photovoltaïques (2V)
- Clôture (H=2m)
- Portail d'accès (L=6m; H=2m)
- Citerne souple 60 m³ (L=8,08m; l=7,40m H=1,50m)
- Poste de livraison (L=1,20m; l=0,65m H=1,50m)
- Haie bocagère à créer ou renforcer
- Tranchées de raccordement interne
- Tranchées de raccordement externe

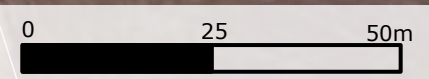


06/03/2026 - V1

PLAN DE MASSE (Vue aérienne)

SAINT-HILAIRE-DU-MAINE
(53380)

PLAN DE COUPE

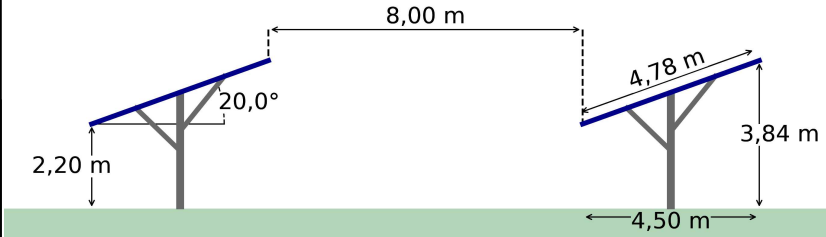

DONNÉES TECHNIQUES

Périmètre clôturé : 775 m
Surface clôturée : 2,68 ha
Nombre de modules : 2 374
Surface projetée des modules : 0,61 ha
Puissance totale installée : 1 543 kWc
Taux de recouvrement : 36 %

RESPONSABLE DU PROJET

Florian COQUEREAU
florian.coquereau@soleildumidi.fr
06 42 95 15 34

Soleil du Midi Développement (SDMD)
116 Grd Rue St Michel, 31400 Toulouse