


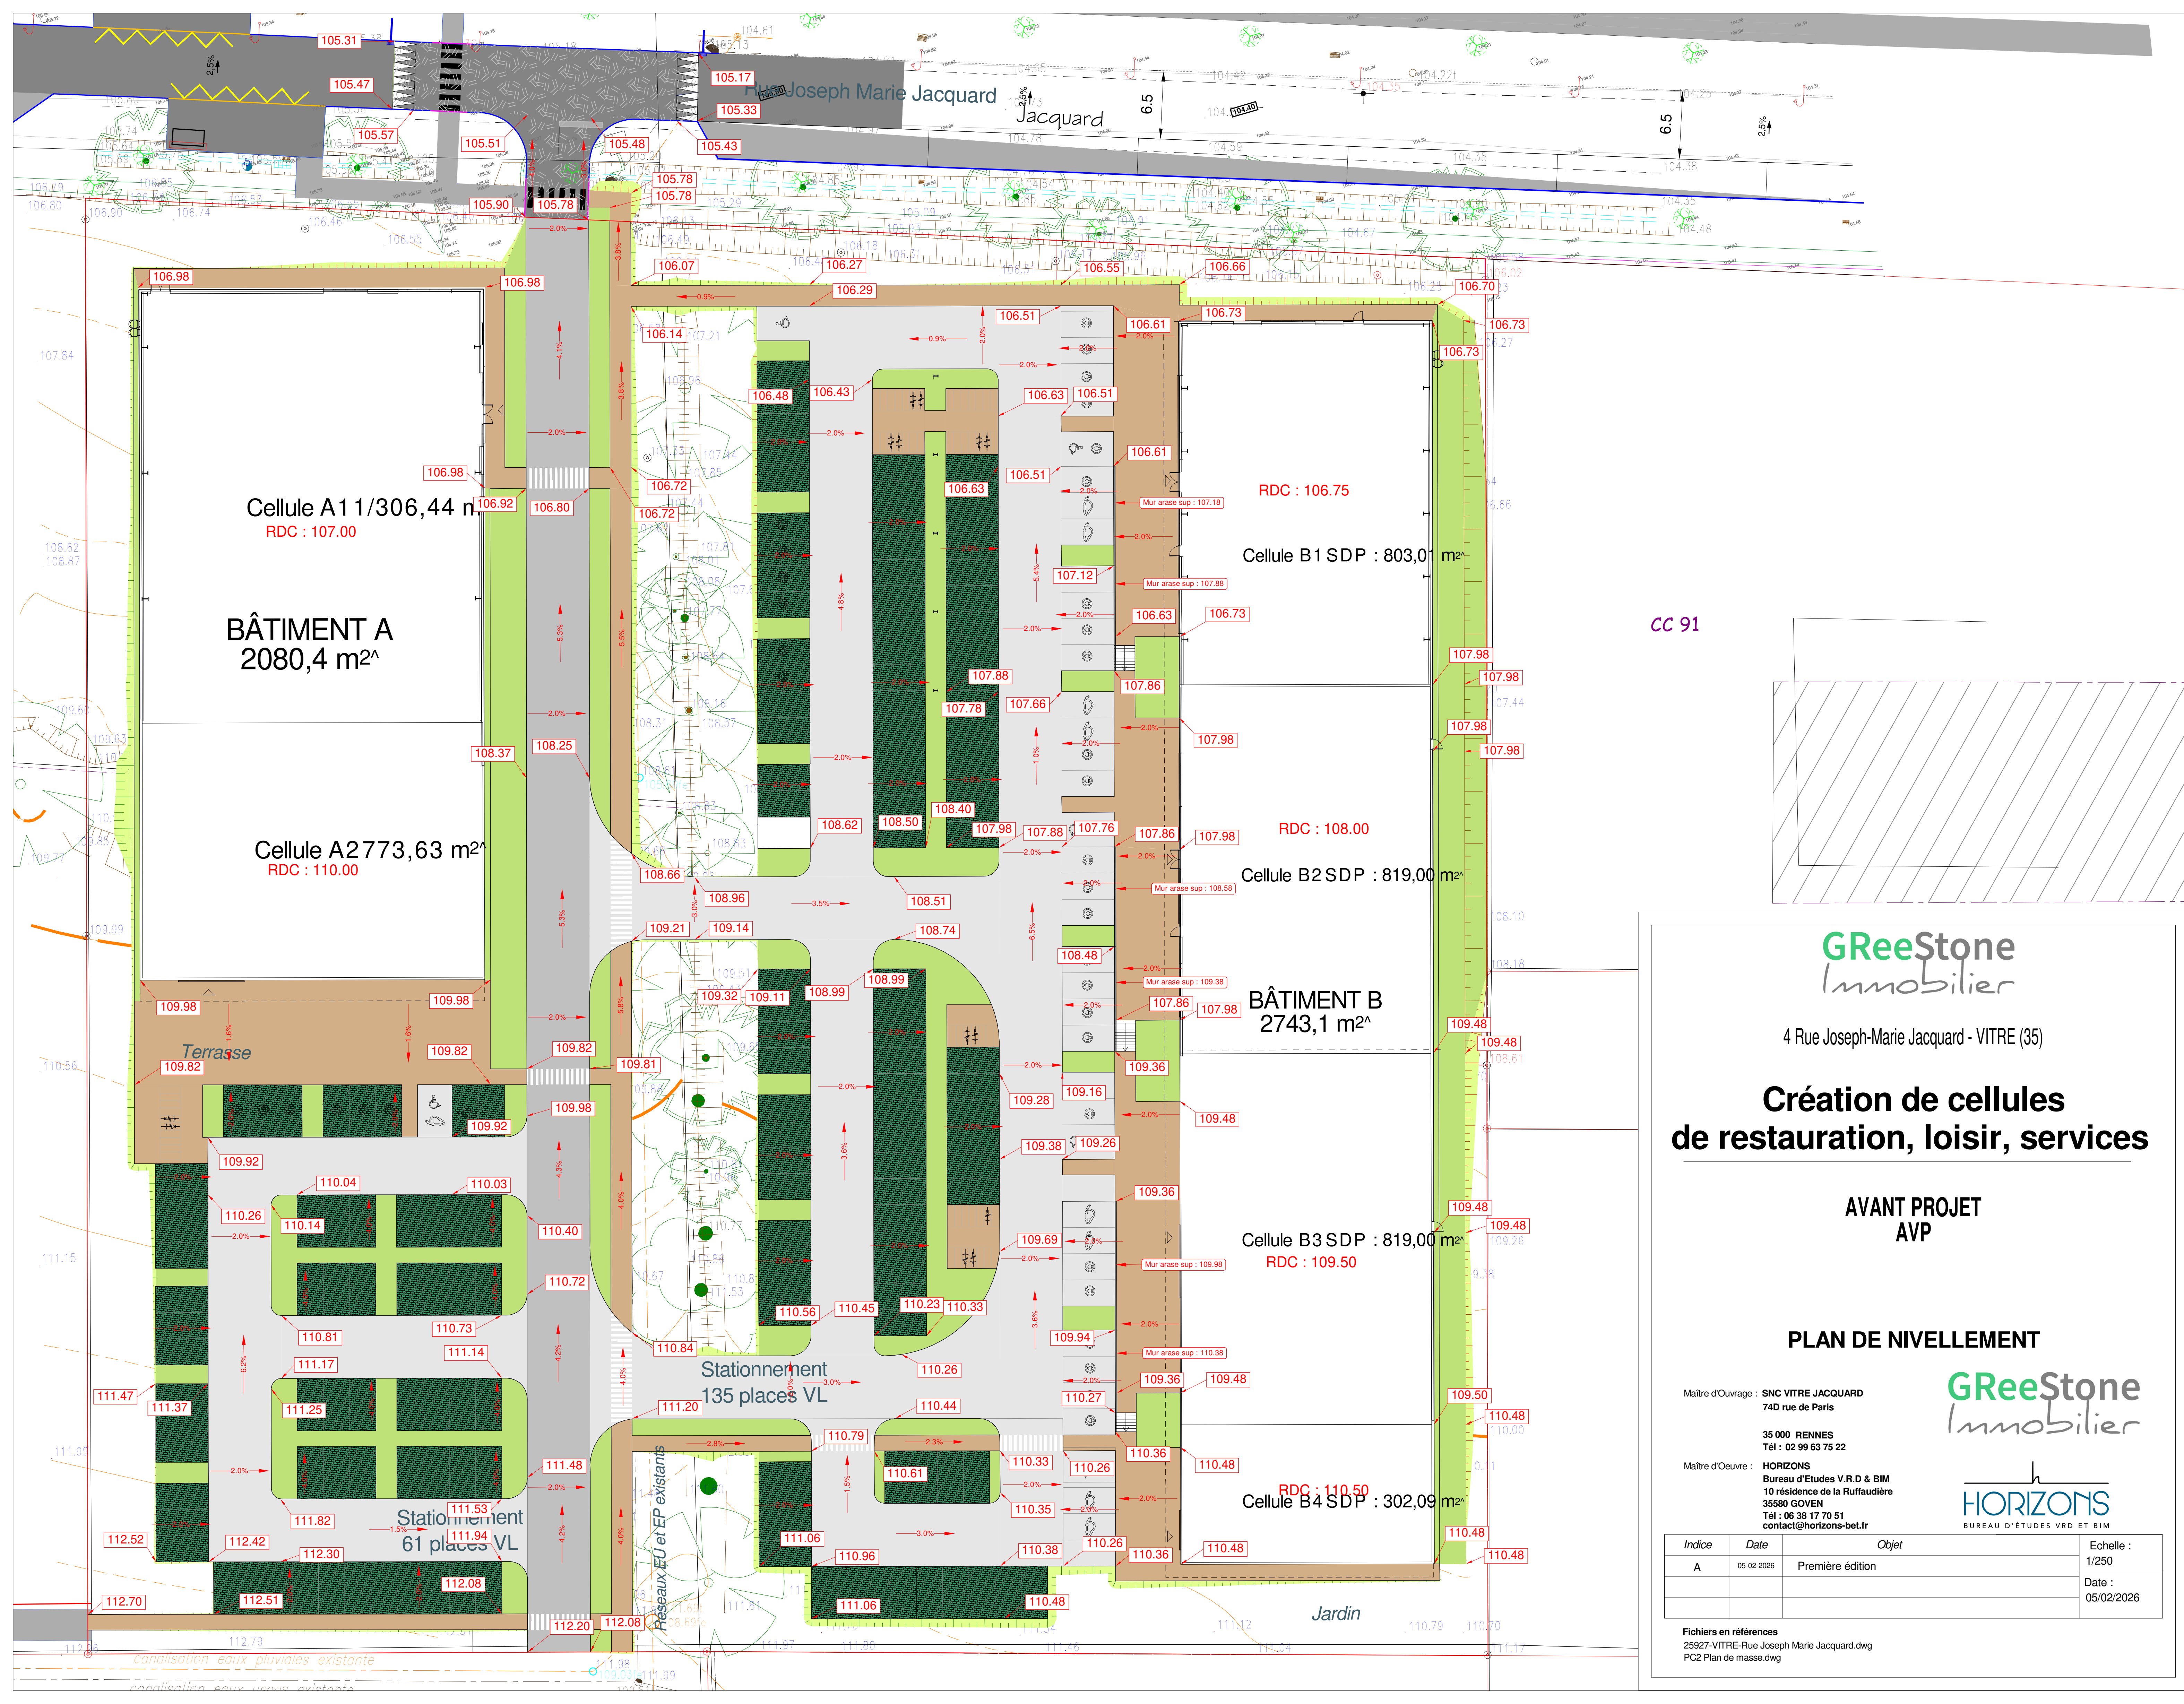

CC 91

GReeStone
Immobilier

4 Rue Joseph-Marie Jacquard - VITRE (35)

Création de cellules de restauration, loisir, services

AVANT PROJET
AVP

PLAN DE NIVELLEMENT

GReeStone
Immobilier

HORIZONS
BUREAU D'ÉTUDES VRD ET BIM

Maitre d'Ouvrage : SNC VITRE JACQUARD
74D rue de Paris

35 000 RENNES
Tél : 02 99 63 75 22

Maitre d'Ouvre : HORIZONS
Bureau d'Etudes V.R.D & BIM
10 résidence de la Ruffaudière
35580 GOVEN
Tél : 06 38 17 70 51
contact@horizons-bet.fr

Indice	Date	Objet	Echelle :
A	05-02-2026	Première édition	1/250
			Date :
			05/02/2026

Fichiers en références
25927-VITRE-Rue Joseph Marie Jacquard.dwg
PC2 Plan de masse.dwg