


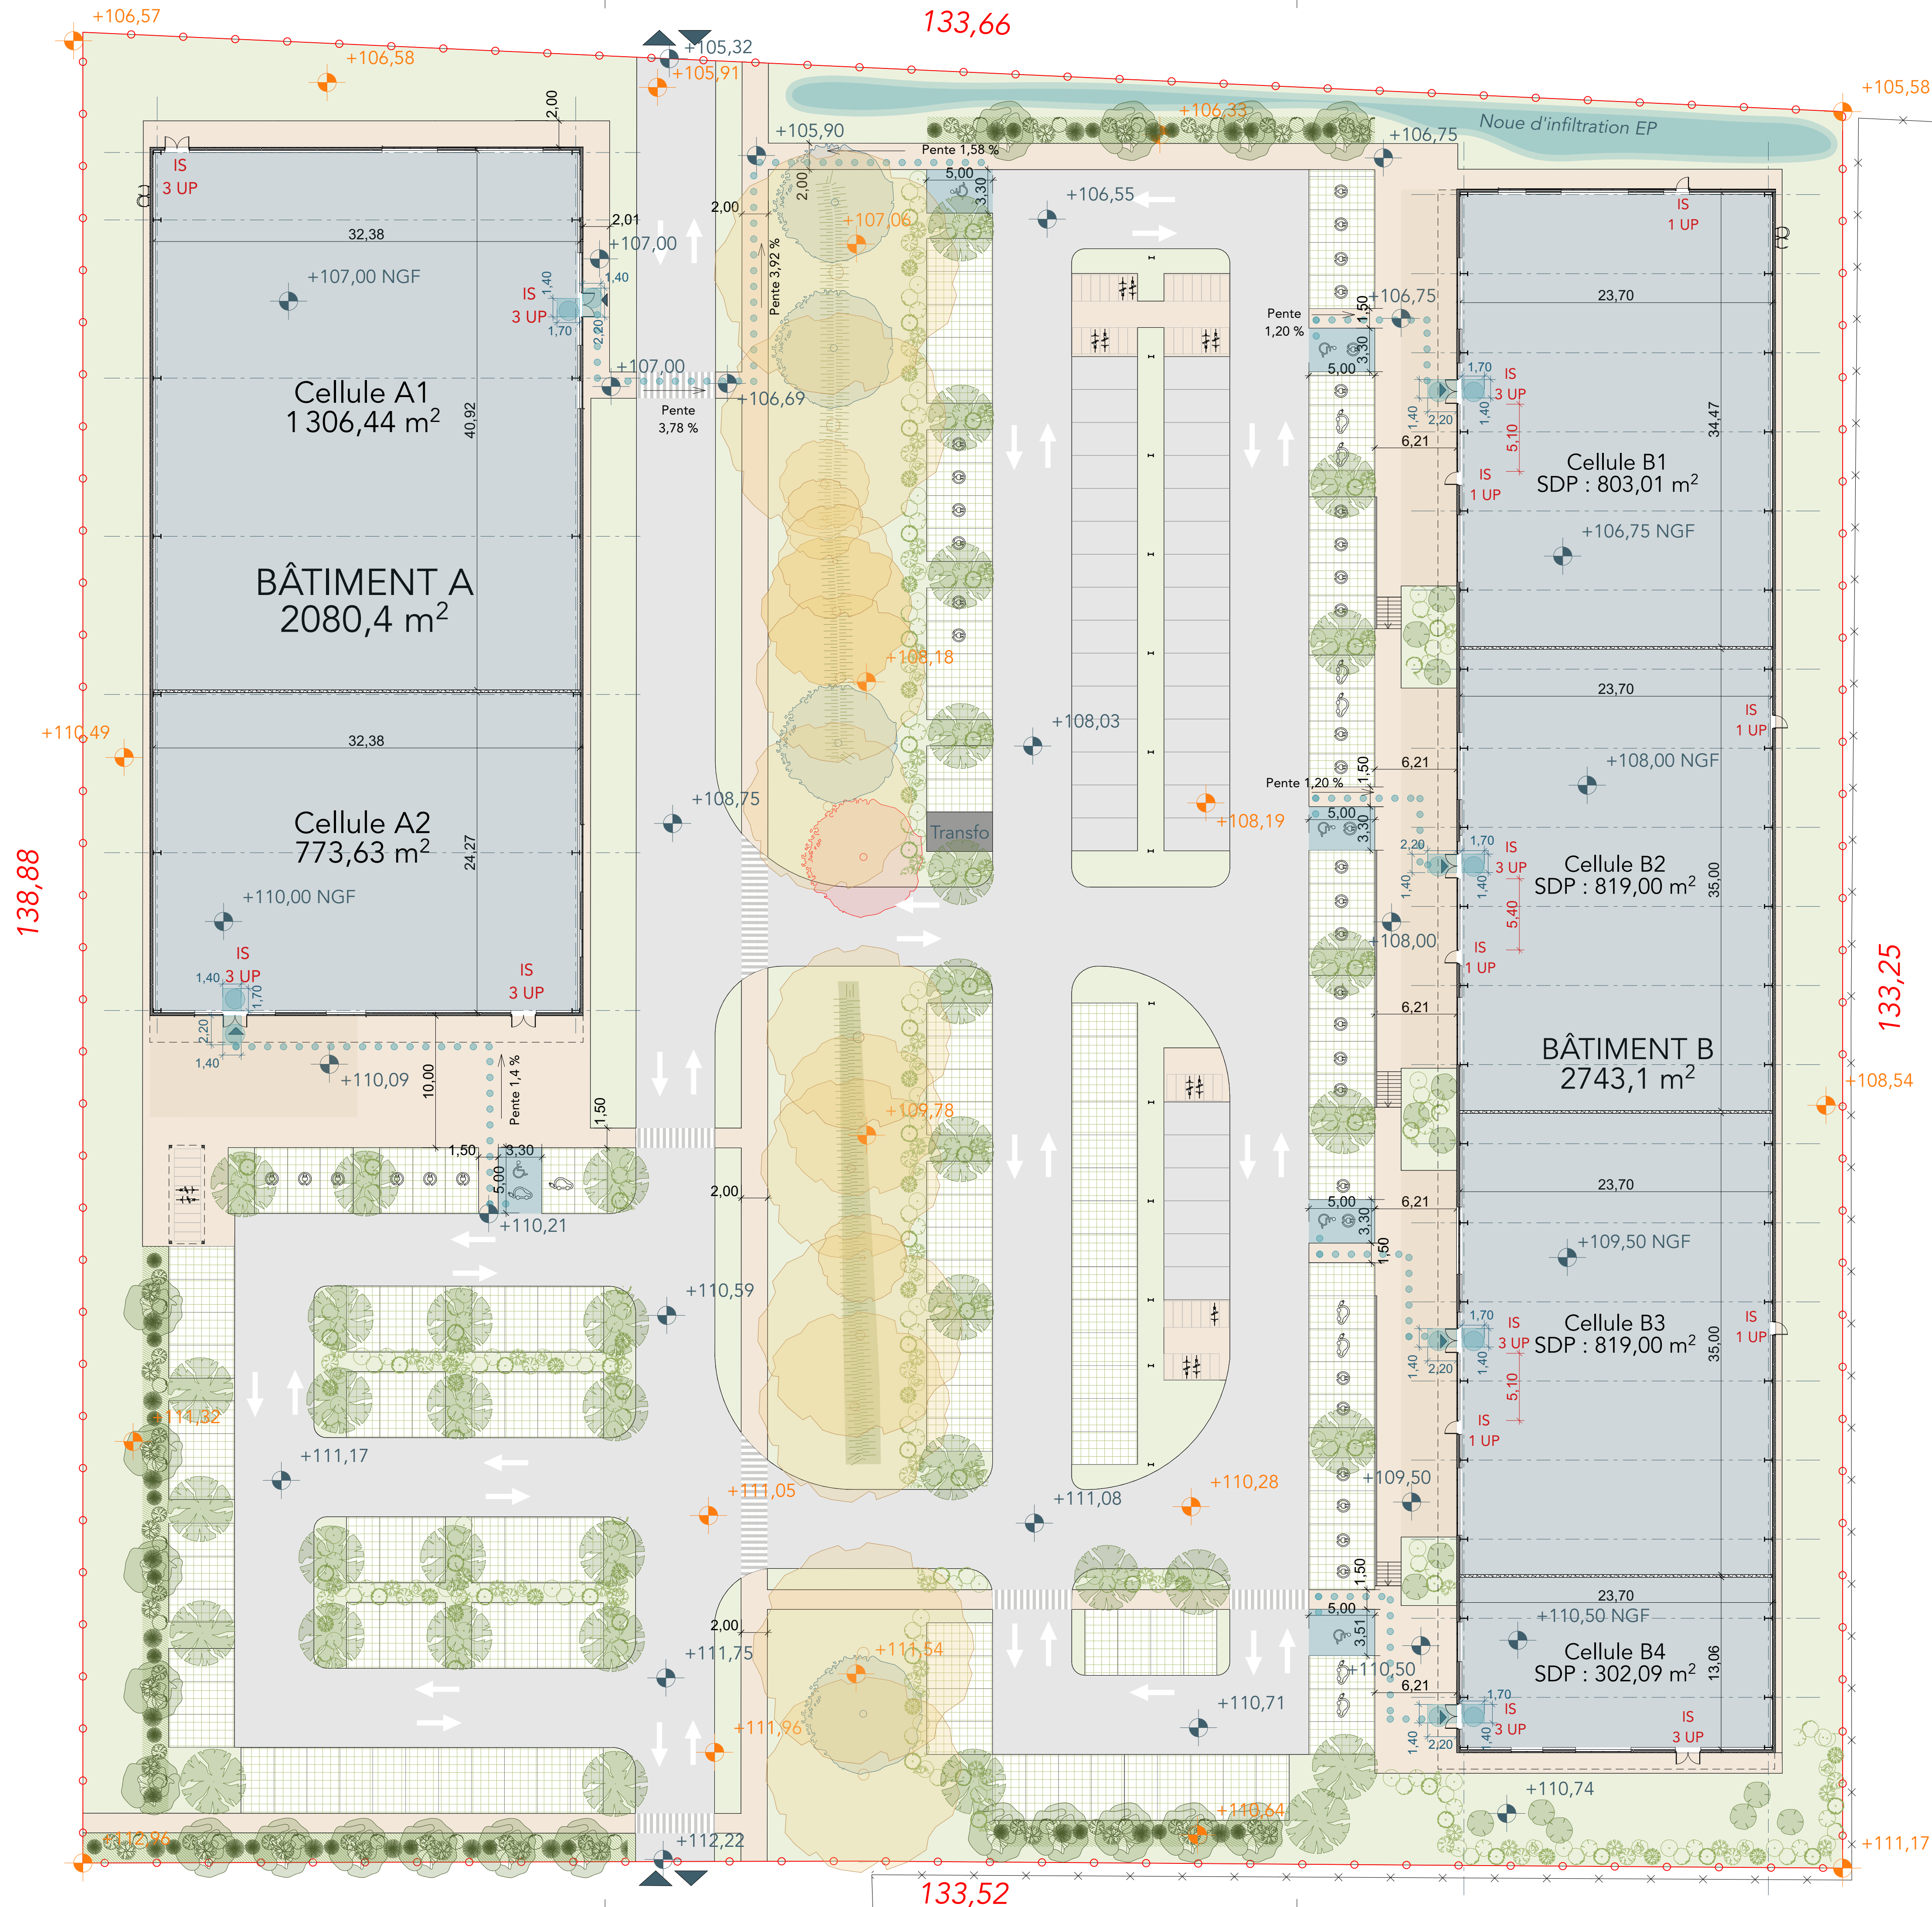

Légende PC39/40

- Cheminement PMR
- Espaces de manœuvres
1,40 x 2,20 m / 1,40 x 1,70 m
- Espaces de retournement
Diamètre : 1,50 m
- IS
3 UP
- Sorties de secours / unités de passage



Tadamm
ARCHITECTURE
3 rue Raoul Panchon
35 000 Rennes
02 99 63 04 84

GReeStone
Immobilier
GREESTONE IMMOBILIER
Parc Oberthur - 74 D rue de Paris
35000 RENNES

Création de cellules de
restauration, loisir,
services
4 rue Joseph Marie Jacquard,
35000 VITRE

Plan masse / Plan
Rez-de-chaussée
Pièce de substitution
PC 035360 25 V0134

1:250
PC
29/04/2026
Indice :