



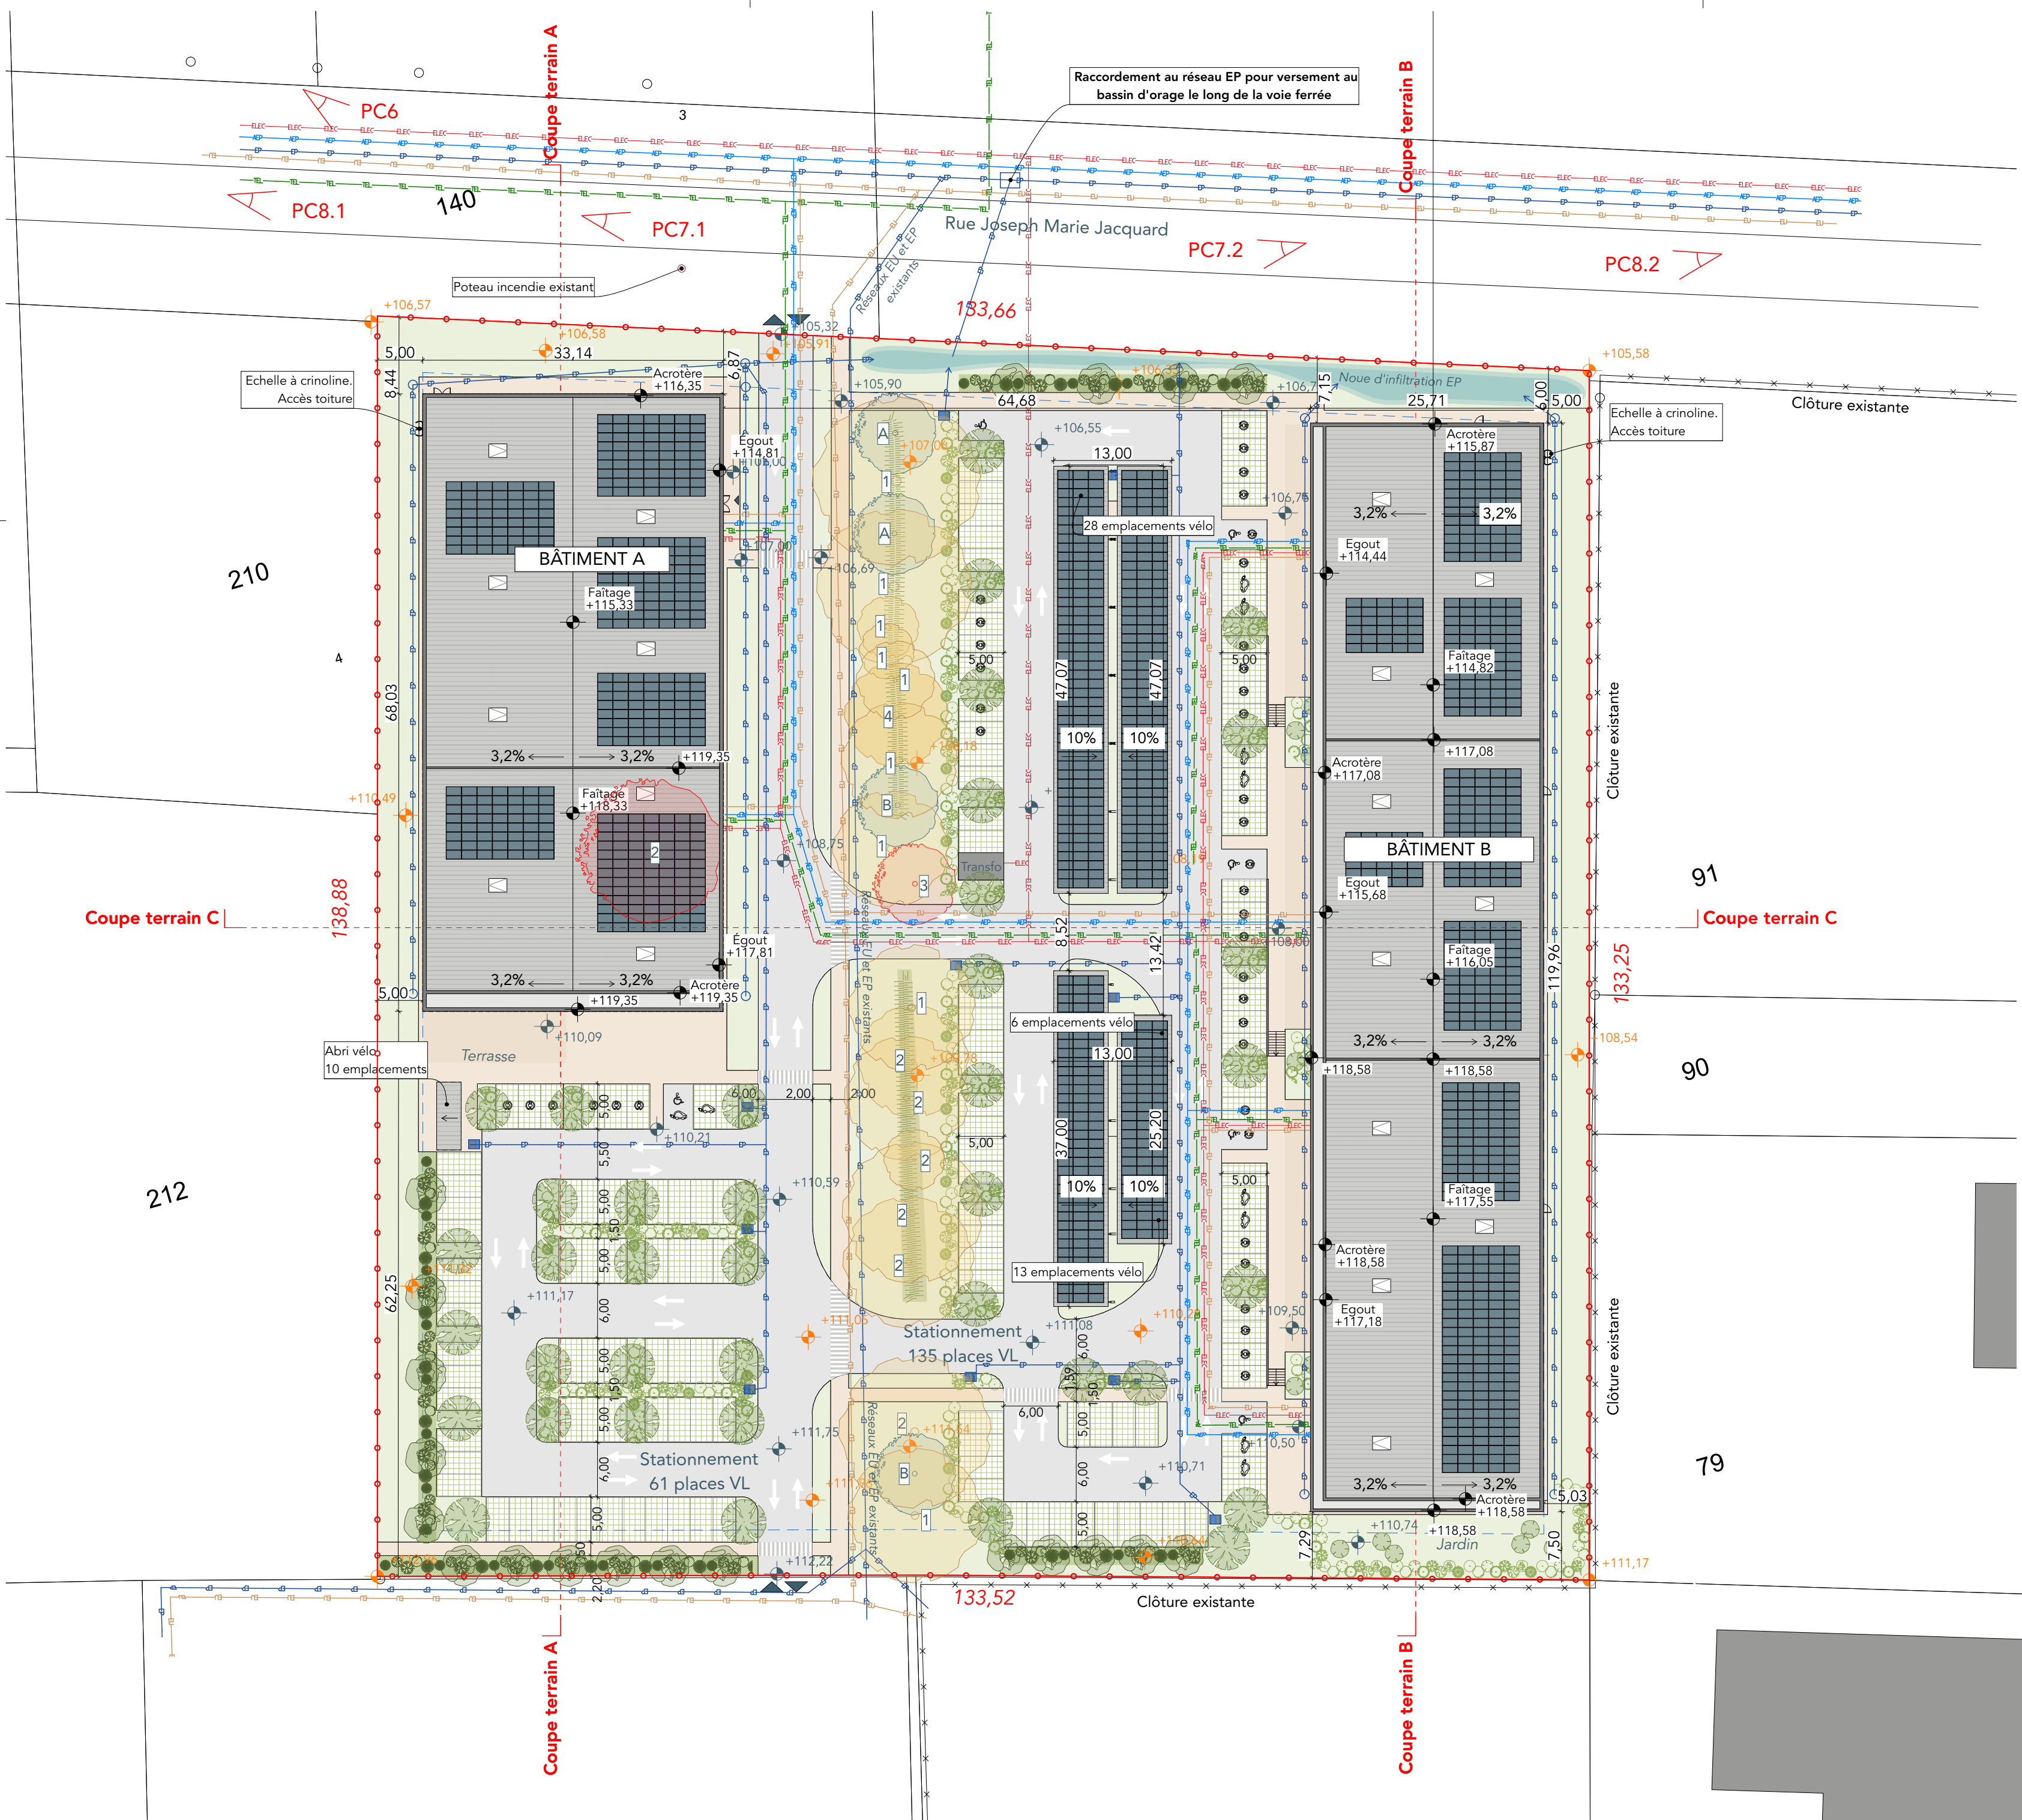

- Légende**
- Limite de Propriété
 - - - Recul d'implantation
 - ±0,00 Cotes Terrain Existant NGF
 - ±0,00 Cotes Niveaux Projet
 - 1L - - - J1 Coupe
 - △ Points de vue (PC06 / PC07 / PC08)
 - ELEC Electricité
 - TEL Telecom
 - EU Eaux usées
 - EP Eaux pluviales
 - AEP Eaux potables
 - Panneaux photovoltaïques
 - Lanterneau de désenfumage en toiture
 - Espaces verts
 - Cheminement - béton balayé
 - Enrobé
 - Pavés drainants
 - Place de parking équipée d'une borne IRVE
 - Place de parking pré-équipée d'une borne IRVE
 - Haie vive composée de : boule de neige, fusain commun, cornouiller blanc et troène commun
 - Écran boisé composé de : érable champêtre, merisier, sureau noir et viorne obier.
 - Arbres supprimés
 - Arbres existants conservés :
 - 1 : Chêne
 - 2 : Châtaignier
 - 3 : Bosquet d'Aubépines
 - 4 : Merisier
 - Arbres plantés : Tilleul de Crimée
 - Arbres plantés - compensation arbres supprimés:
 - A : Châtaignier
 - B : Aubépine

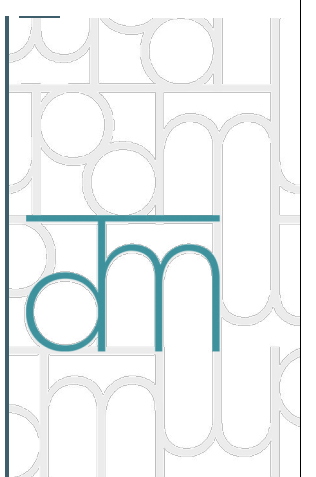

Tadamm
ARCHITECTURE
3 rue Raoul Ponchon
35 000 Rennes
02 99 63 04 84

GReeStone
Immobilier
GREESTONE IMMOBILIER
Parc Oberthur - 74 D rue de Paris
35000 RENNES

[Signature]

Création de cellules de restauration, loisir, services
4 rue Joseph Marie Jacquard,
35500 VITRE

Plan de masse

Pièce de substitution
PC 035360 25 V0134

1:500

PC

29/04/2026

Indice :