



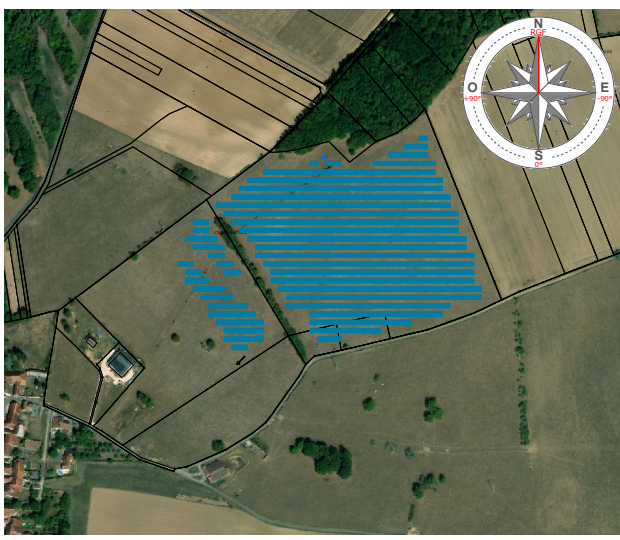

Ombrière élevage bovin

2 modules en portrait (2V9)  
Orientation : Sud  
2,382 x 1,134  
Tilt 20°

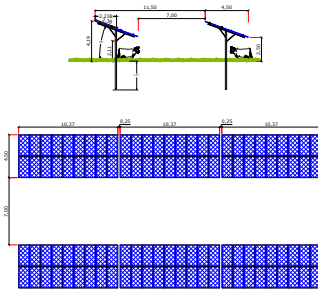

Caractéristiques du champ PV

Global

- Type de table: 2V9
- Nombre de tables: 576 unités
- Nombre de modules: 10368 u
- Puissance unitaire module: 660 Wc
- Surface modules projetée: 26313 m²
- Linéaire clôture: 1326 m
- Surface clôture: 101080 m²
- Linéaire piste intérieure: 1253 m
- Surface piste intérieure: 5012 m²
- Surface du champ PV : 66966 m²
- Taux d'occupation : 39.3 %
- Puissance crête: 6842.9 kWc

10368 modules : orientation 0° (Sud=0°)

|   |                   |  |                   |     |     |        |        |            |
|---|-------------------|--|-------------------|-----|-----|--------|--------|------------|
| N° du dessin : C6104 ESQ- 1030- 01   |                   |  |                   | E   |     |        |        |            |
| Ovranches Bigand Ovanches (70)   |                   |  |                   | F   |     |        |        |            |
| 1030-IMPLANTATION GENERALE   |                   |  |                   | E   |     |        |        |            |
|   |                   |  |                   | D   |     |        |        |            |
| Echelle : 1/2500 Format : ISO FULL BLEED A3 (297.00 X 420.00 MM)   |                   |  |                   | C   |     |        |        |            |
| <div>URBASOLAR</div> <div>Axpo Group</div> <div>75 Allée Wilhelm Roentgen</div> <div>34961 MONTPELLIER Cedex 2</div> <div>Tél : +33 (0)4 67 644 644</div> <div>Fax : +33 (0)4 67 837 931</div> | Auteur : JEMI     |  | Date : 23/04/2026 |     | B   |        |        |            |
|   | Contrôleur : PEA  |  | ESQ               | APS | APD | A      | JEMI   | 23/04/2026 |
|   | Approbateur : COG |  | PRO               | EXE | DOE | Indice | Auteur | Date       |
|   |                   |  |                   |     |     |        |        |            |
|   |                   |  |                   |     |     |        |        |            |
LEGENDE :

- Tables photovoltaïques
- Limite de propriété
- Limite constructible
- Ligne électrique aérienne
- Emprise circulation périphérique légère
- Espace dégagé
- Citerne 60 m<sup>3</sup>
- Aire d'aspiration
- Grattoir
- Râtelier
- Création haie
- PDT

Poste de transformation
- PDL

Poste de livraison
- Zone de contention (200 m²)
- Bac d'abreuvement