


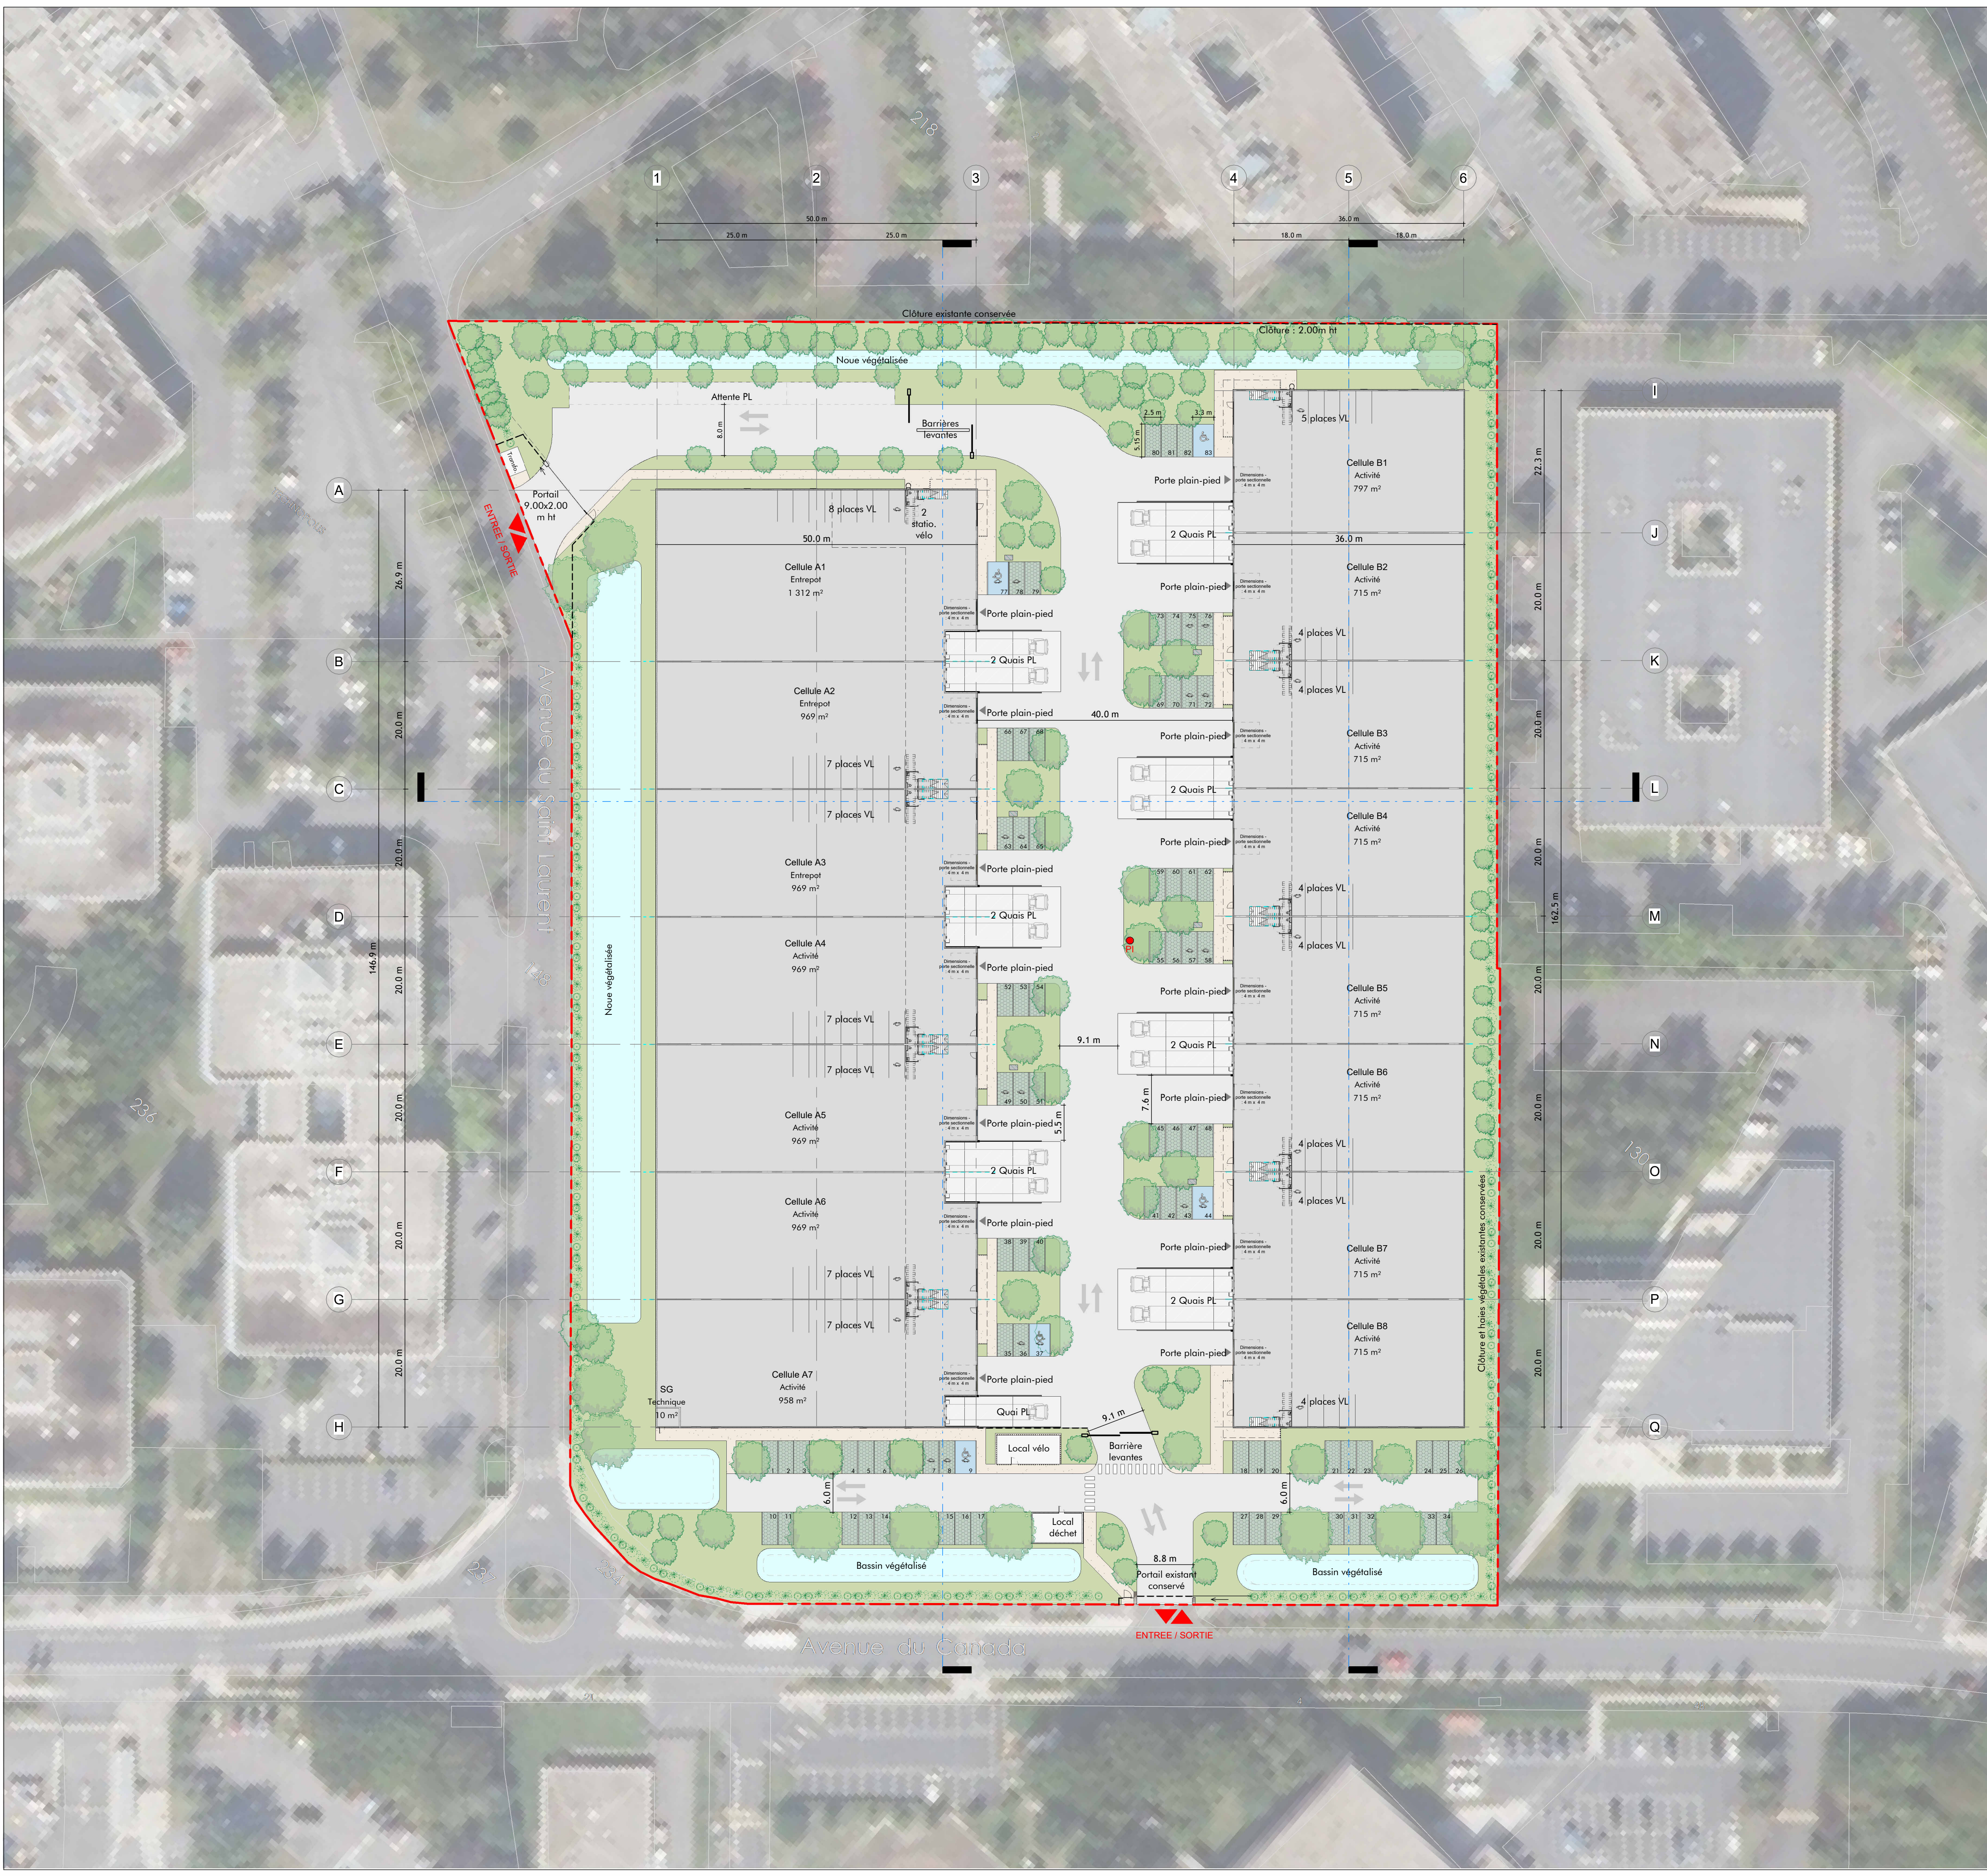

LÉGENDE:

ESPACE VERT ENGAZONNE

ENROBE LOURD

BETON - QUAIS

BASSIN D'INFILTRATION

CLÔTUREPOTEAU INCENDIE CRÉÉEMPLACEMENT
PORTE DE
PLAIN PIEDBORNES DE RECHARGES
DOUBLE POUR VÉHICULES
ÉLECTRIQUESARBRESHAIE VÉGÉTALECHEMINEMENT PIÉTONREVÊTEMENT DRAINANT
(EVERGREEN) (VL)PLACE DE
STATIONNEMENT VLPLACE DE
STATIONNEMENT PMRPORTE DE QUAISECHELLE : 1 / 500010m30m50m75m

CONSTRUCTION D'UN PARC D'ACTIVITE		
5 Av. du Canada, 91940 Les Ulis		
DEMANDEUR	BEAM FRANCE LES ULIS SNC	BEAM FRANCE LES ULIS SNC 36 Rue du Louvre 75001 Paris, France
ARCHITECTE	 AGENCE FRANC	AGENCE FRANC 7, rue Bayard 75008 PARIS Tél. : 01 42 25 26 07
DEMANDE DE PERMIS DE CONSTRUIRE		
PC	PLAN RDC	
100	Référence	
	1398	
	AVRIL 2026	
		1 : 500