


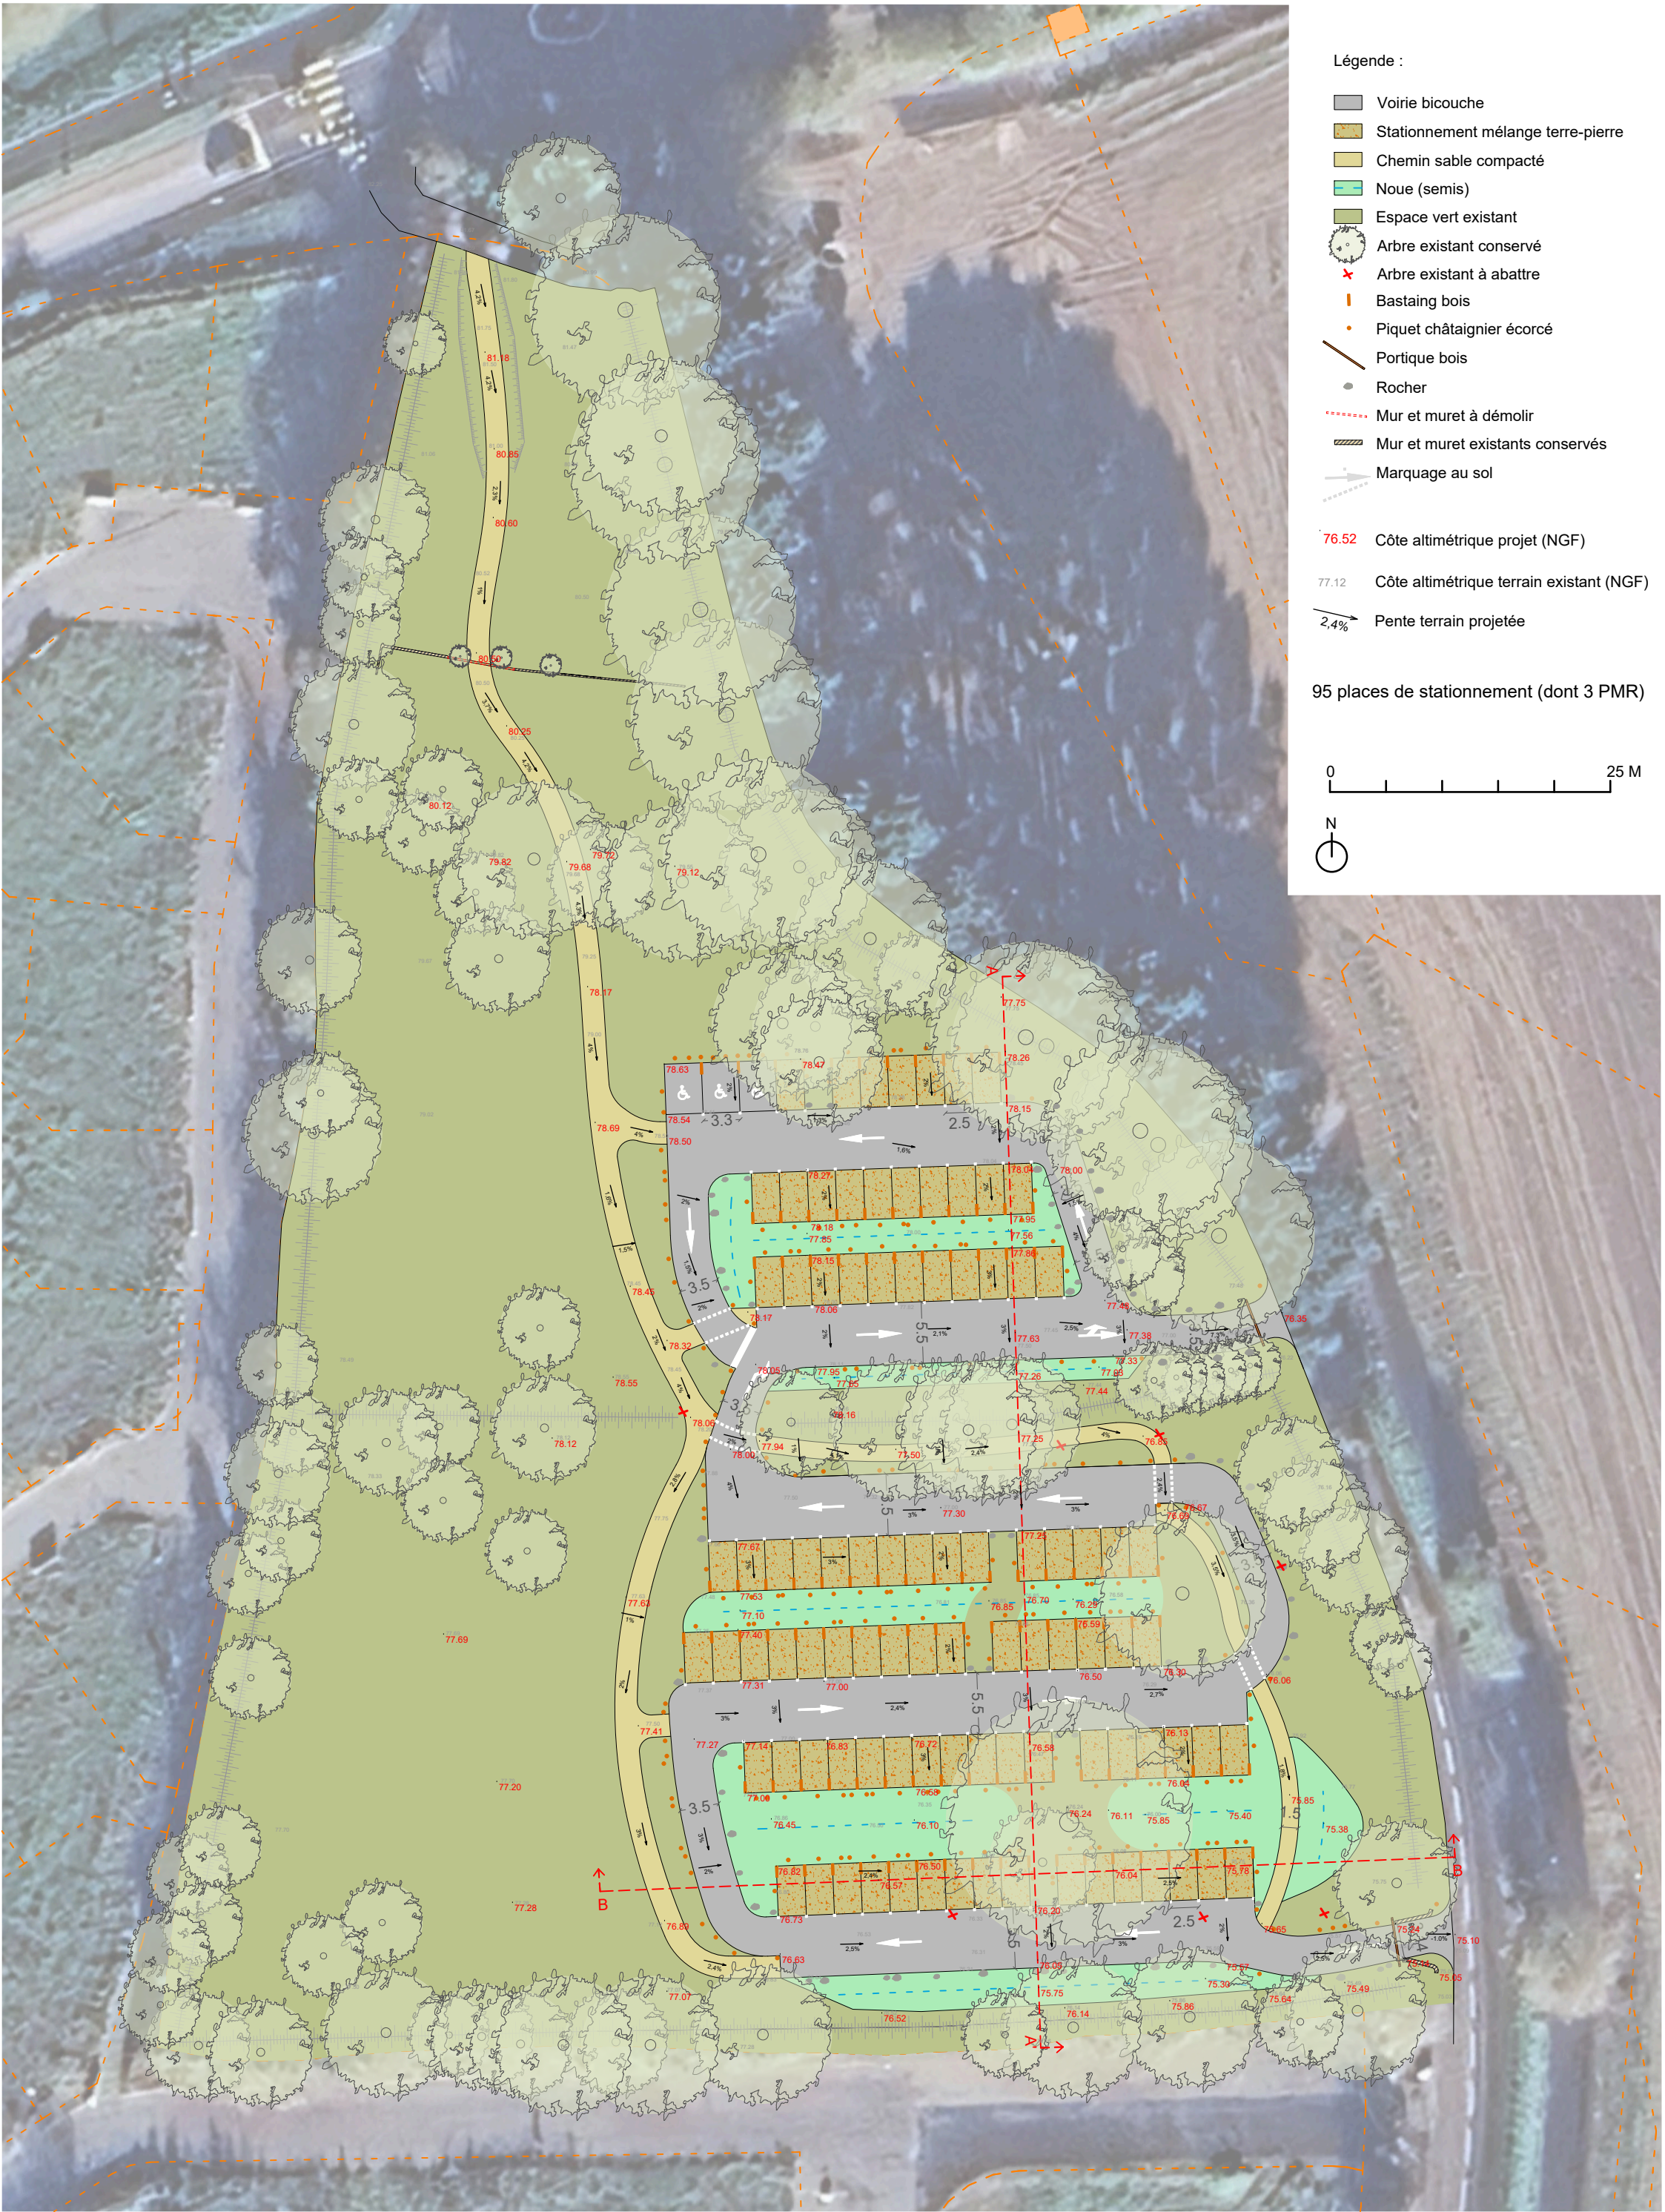

Légende :

- Voirie bicouche
- Stationnement mélange terre-pierre
- Chemin sable compacté
- Noue (semis)
- Espace vert existant
- Arbre existant conservé
- Arbre existant à abattre
- Bastaing bois
- Piquet châtaignier écorcé
- Portique bois
- Rocher
- Mur et muret à démolir
- Mur et muret existants conservés
- Marquage au sol

76.52 Côte altimétrique projet (NGF)

77.12 Côte altimétrique terrain existant (NGF)

2.4% Pente terrain projetée

95 places de stationnement (dont 3 PMR)

0 25 M

