


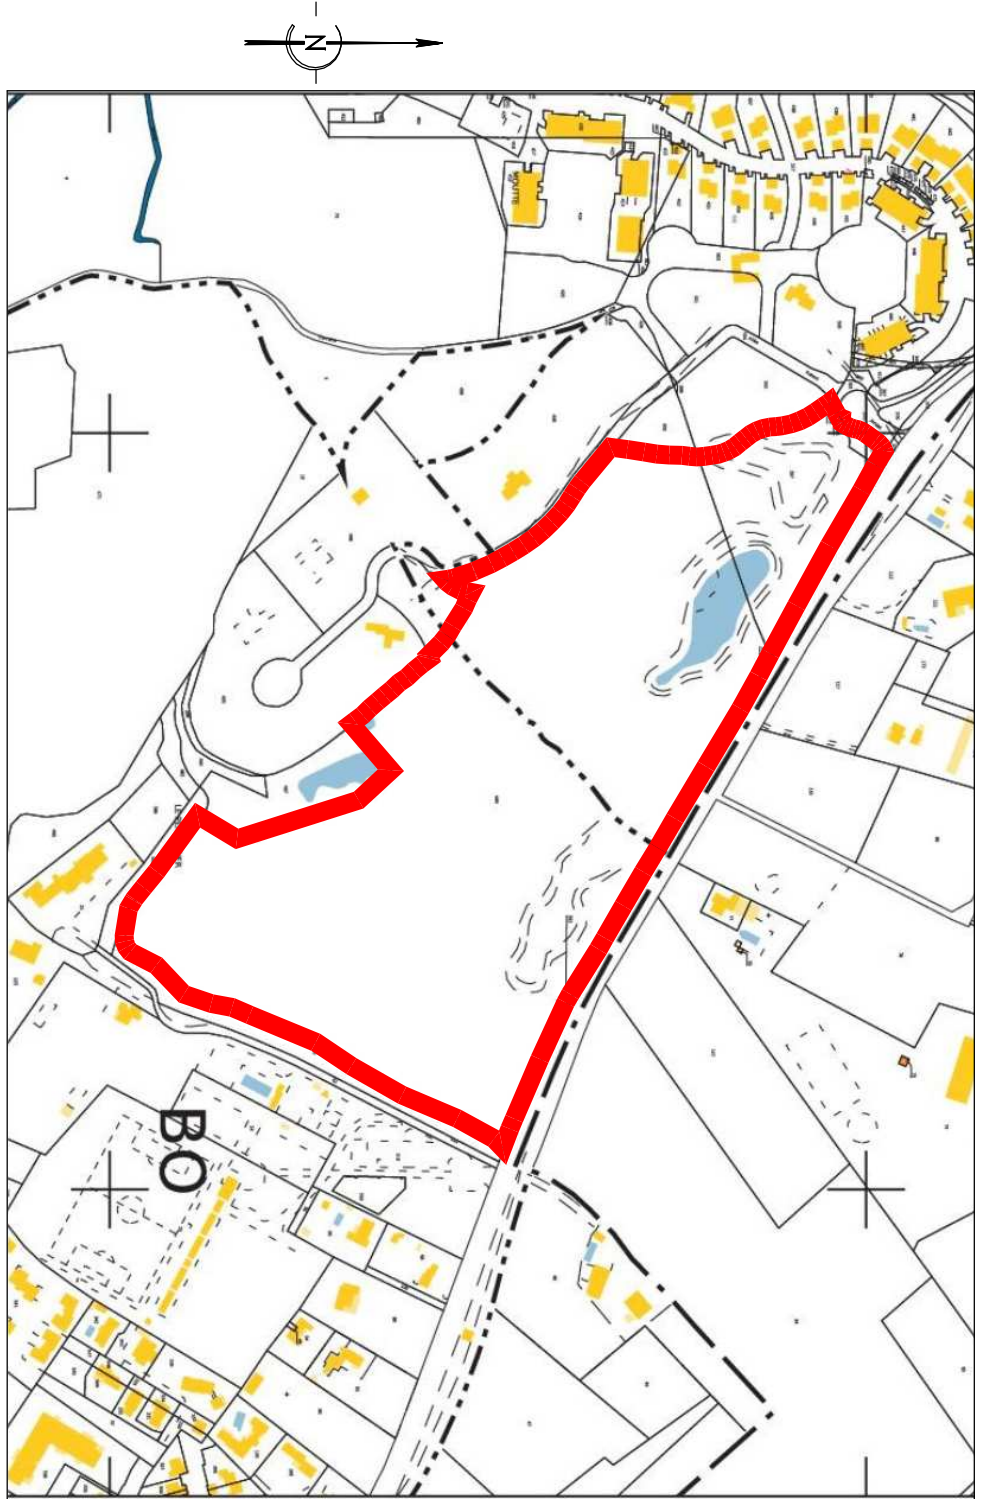

DÉPARTEMENT DU VAR

COMMUNE DE ROQUEBRUNE SUR ARGENS

Lieu-dit : "Moutte - Le Perrussier"


"DEMOCRATIC GOLF"

Projet d'aménagement

Propriété

**cadastree section BO n°377, 392, 397, 394 et 489
sise Allée Robert JONDET - ZAC DU PERRUSSIER**

ÉCHELLE : 1 / 1000

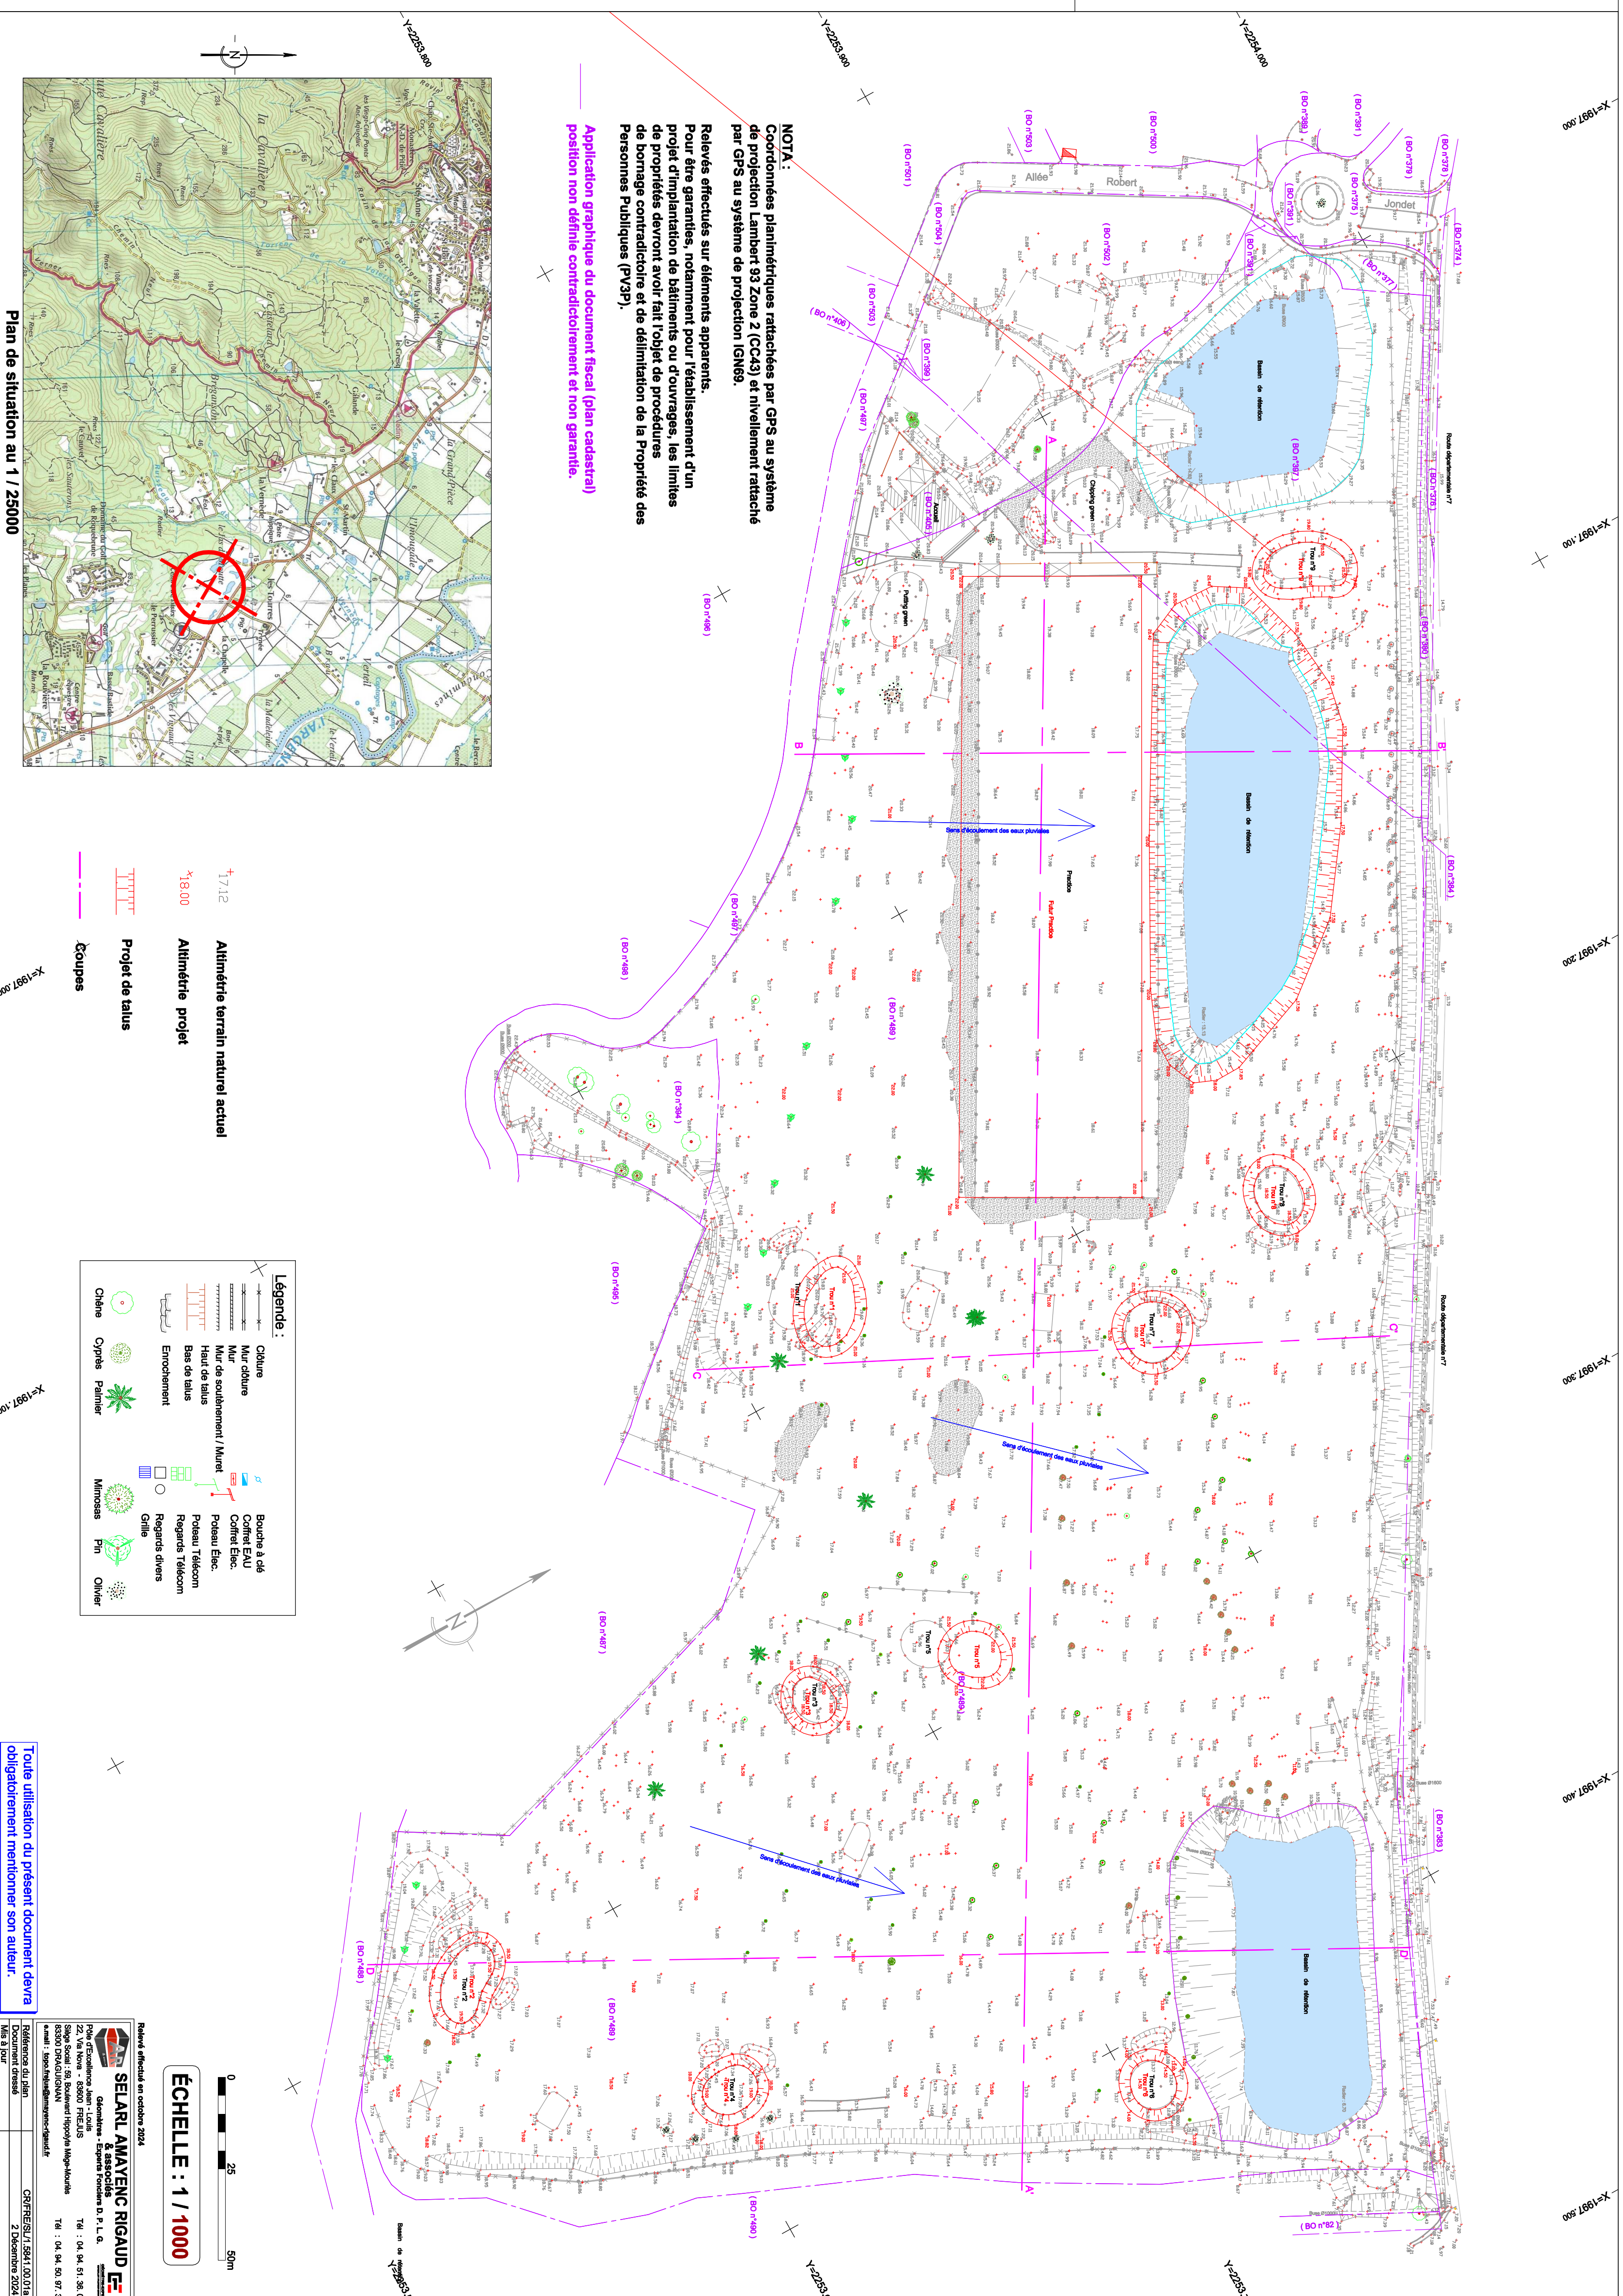

NOTA:
Coordonnées planimétriques rattachées par GPS au système de projection Lambert 93 Zone 2 (CC43) et niveaulement rattaché par GPS au système de projection IGN69.

Application graphique du document fiscal (plan cadastral position non définie contrairement et non garantie.

Altimétrie terrain naturel actue

Altimétrie proje

Projet de talus

Coupe

Plan de situation au 1 / 25000

Toute utilisation du présent document devra obligatoirement mentionner son auteur.

ÉCHELLE : 1 / 1000






Références du plan
Mise à jour